



COMPUERTA Nº 01








COMPUERTA Nº 02



COMPUERTA Nº 03.a




COMPUERTA Nº 03.b

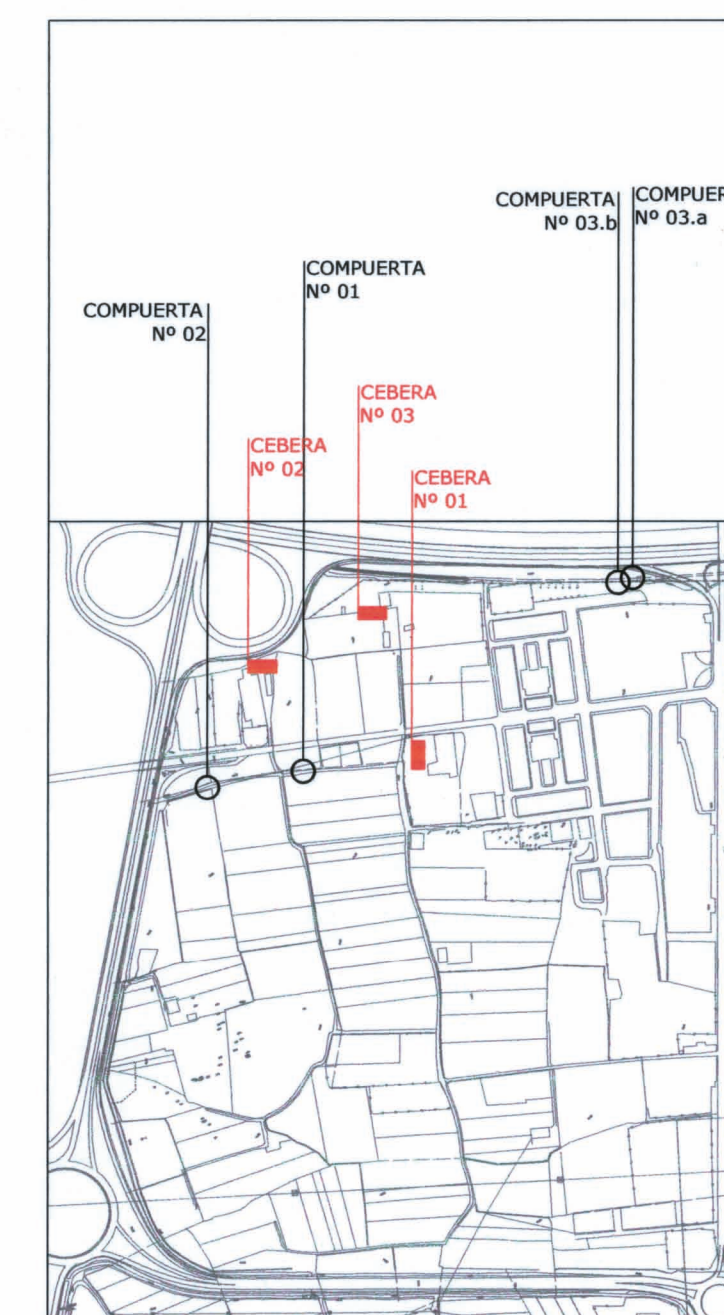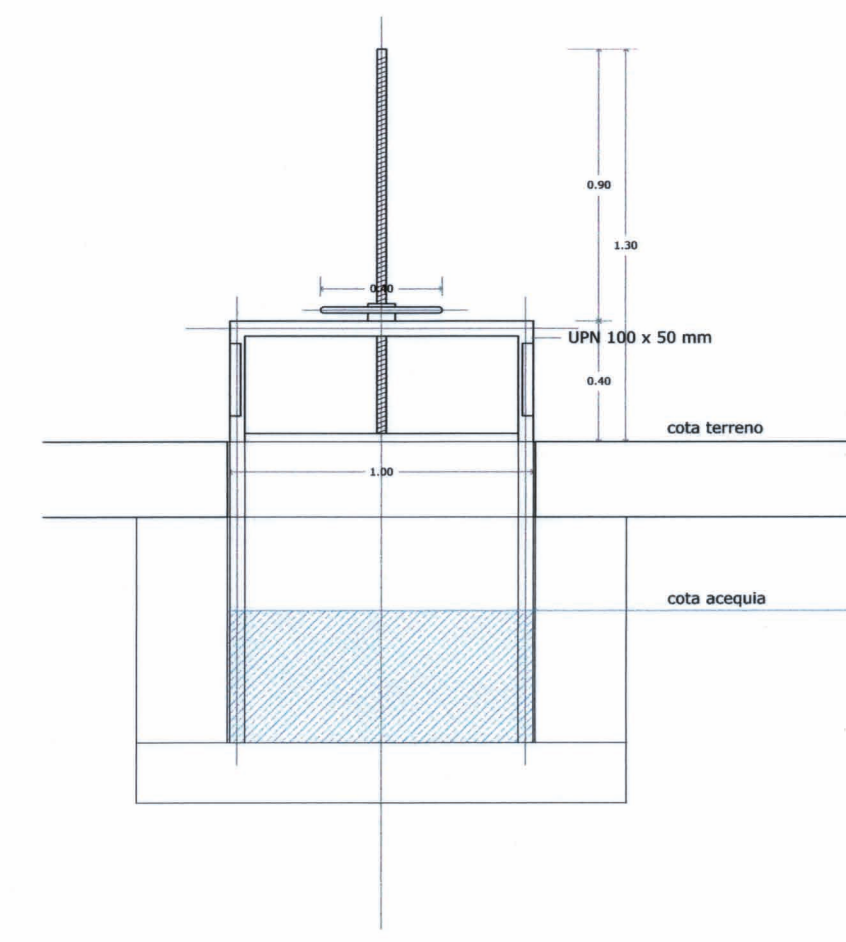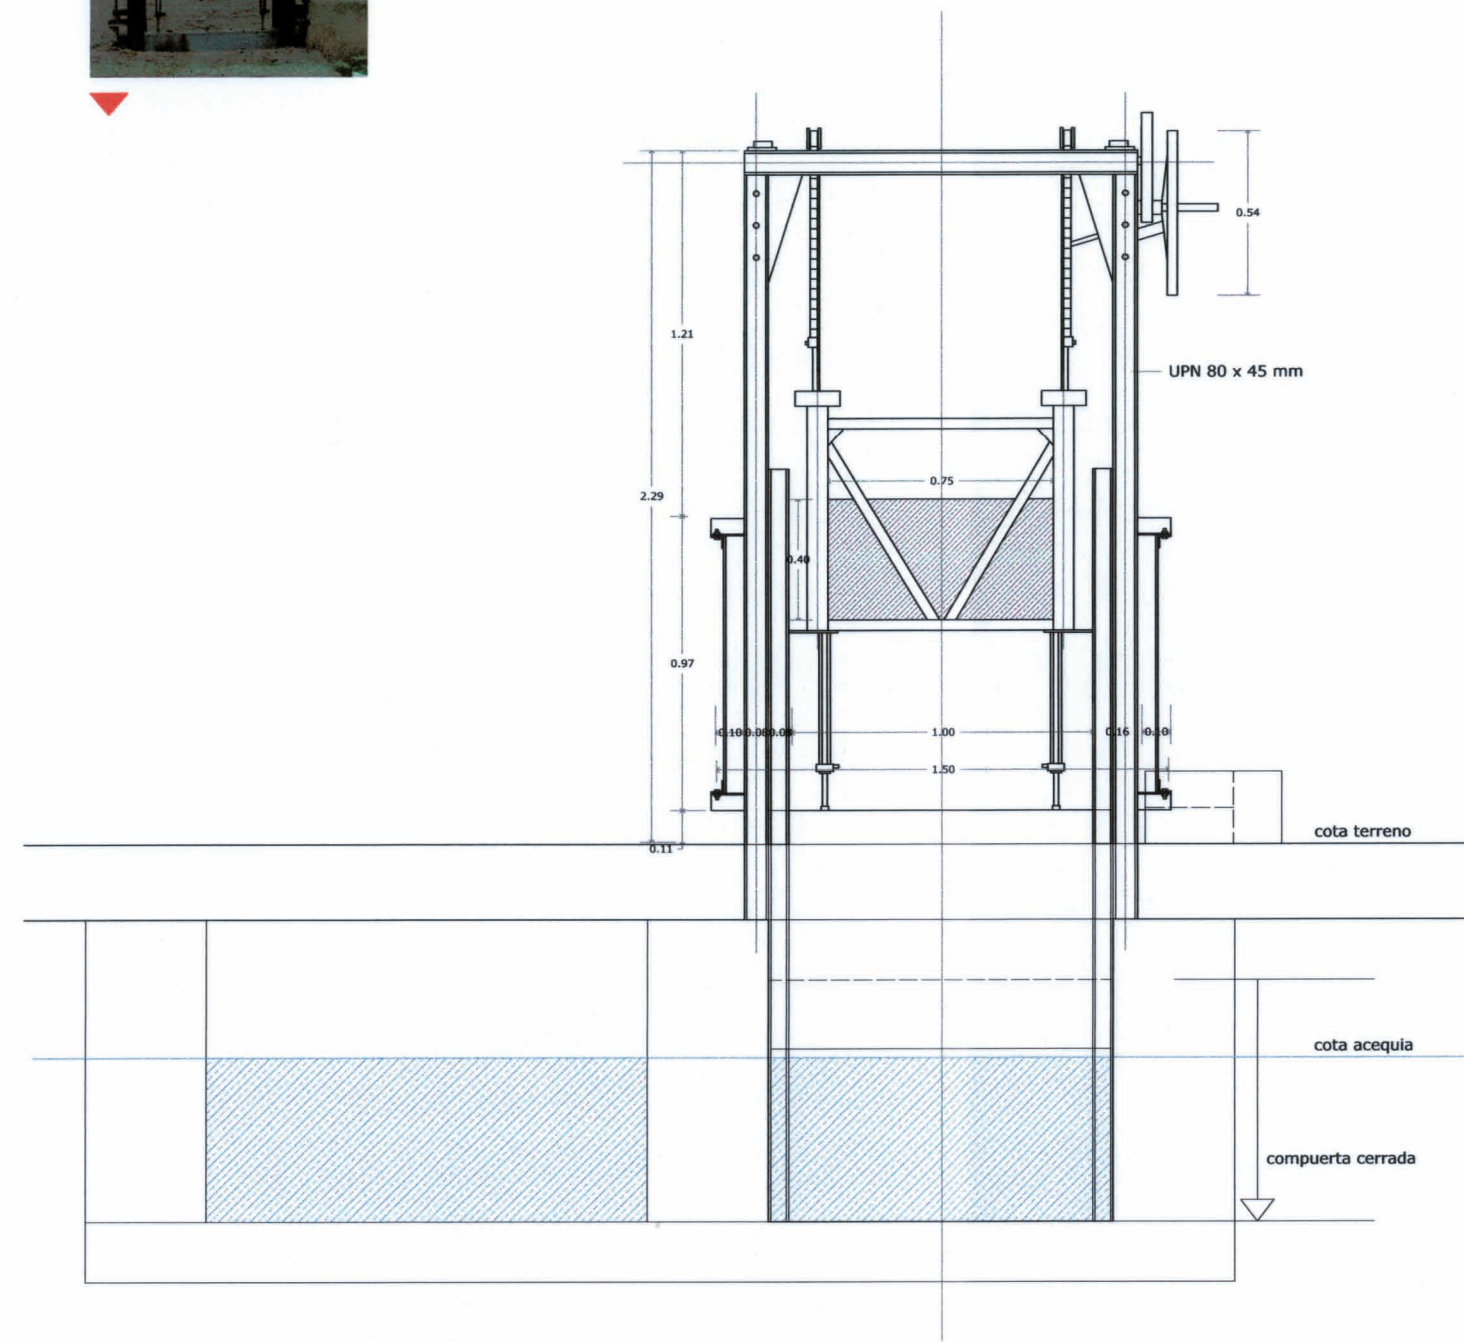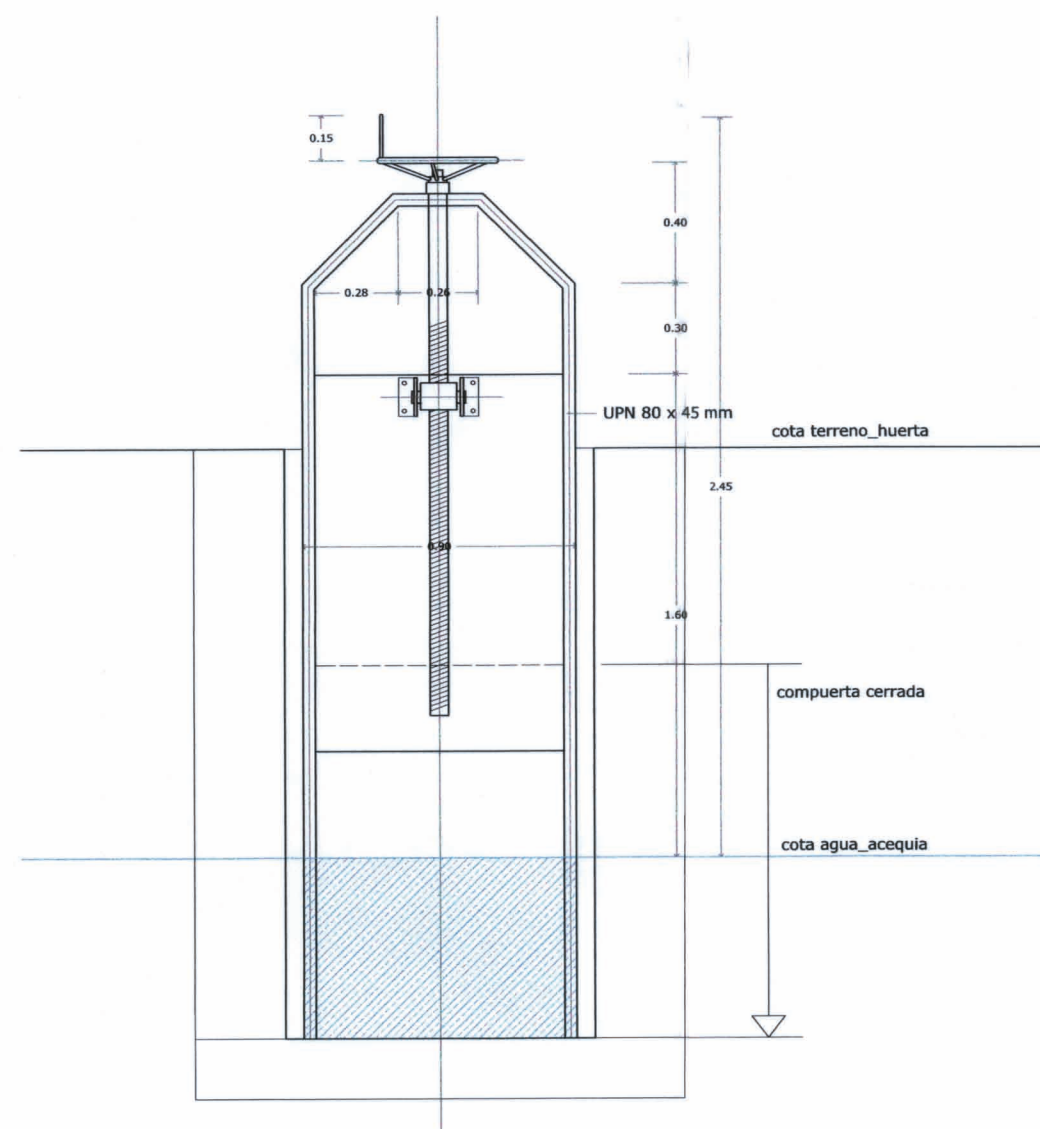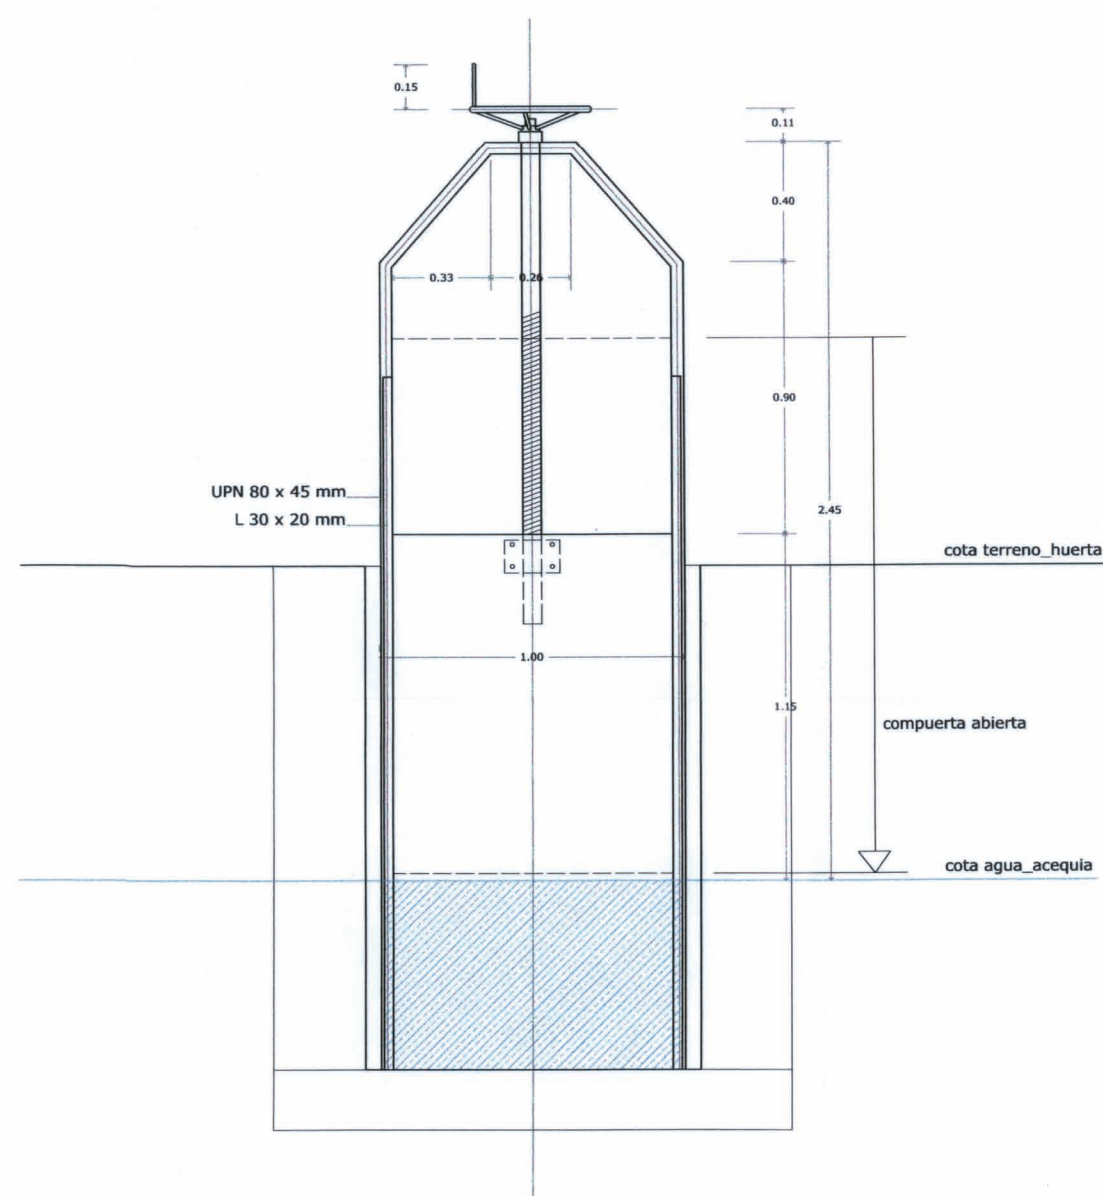

CEBERES REHABILITACION ▶





CEBERA Nº 01

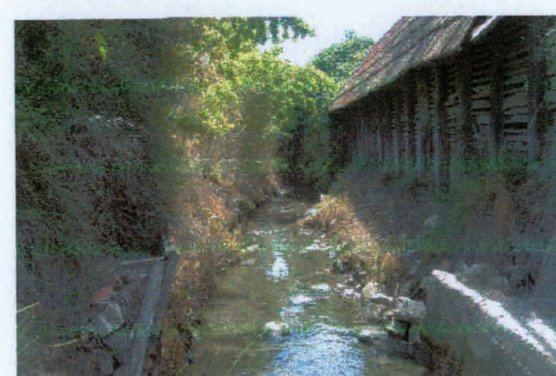

CEBERA Nº 02



CEBERA Nº 03

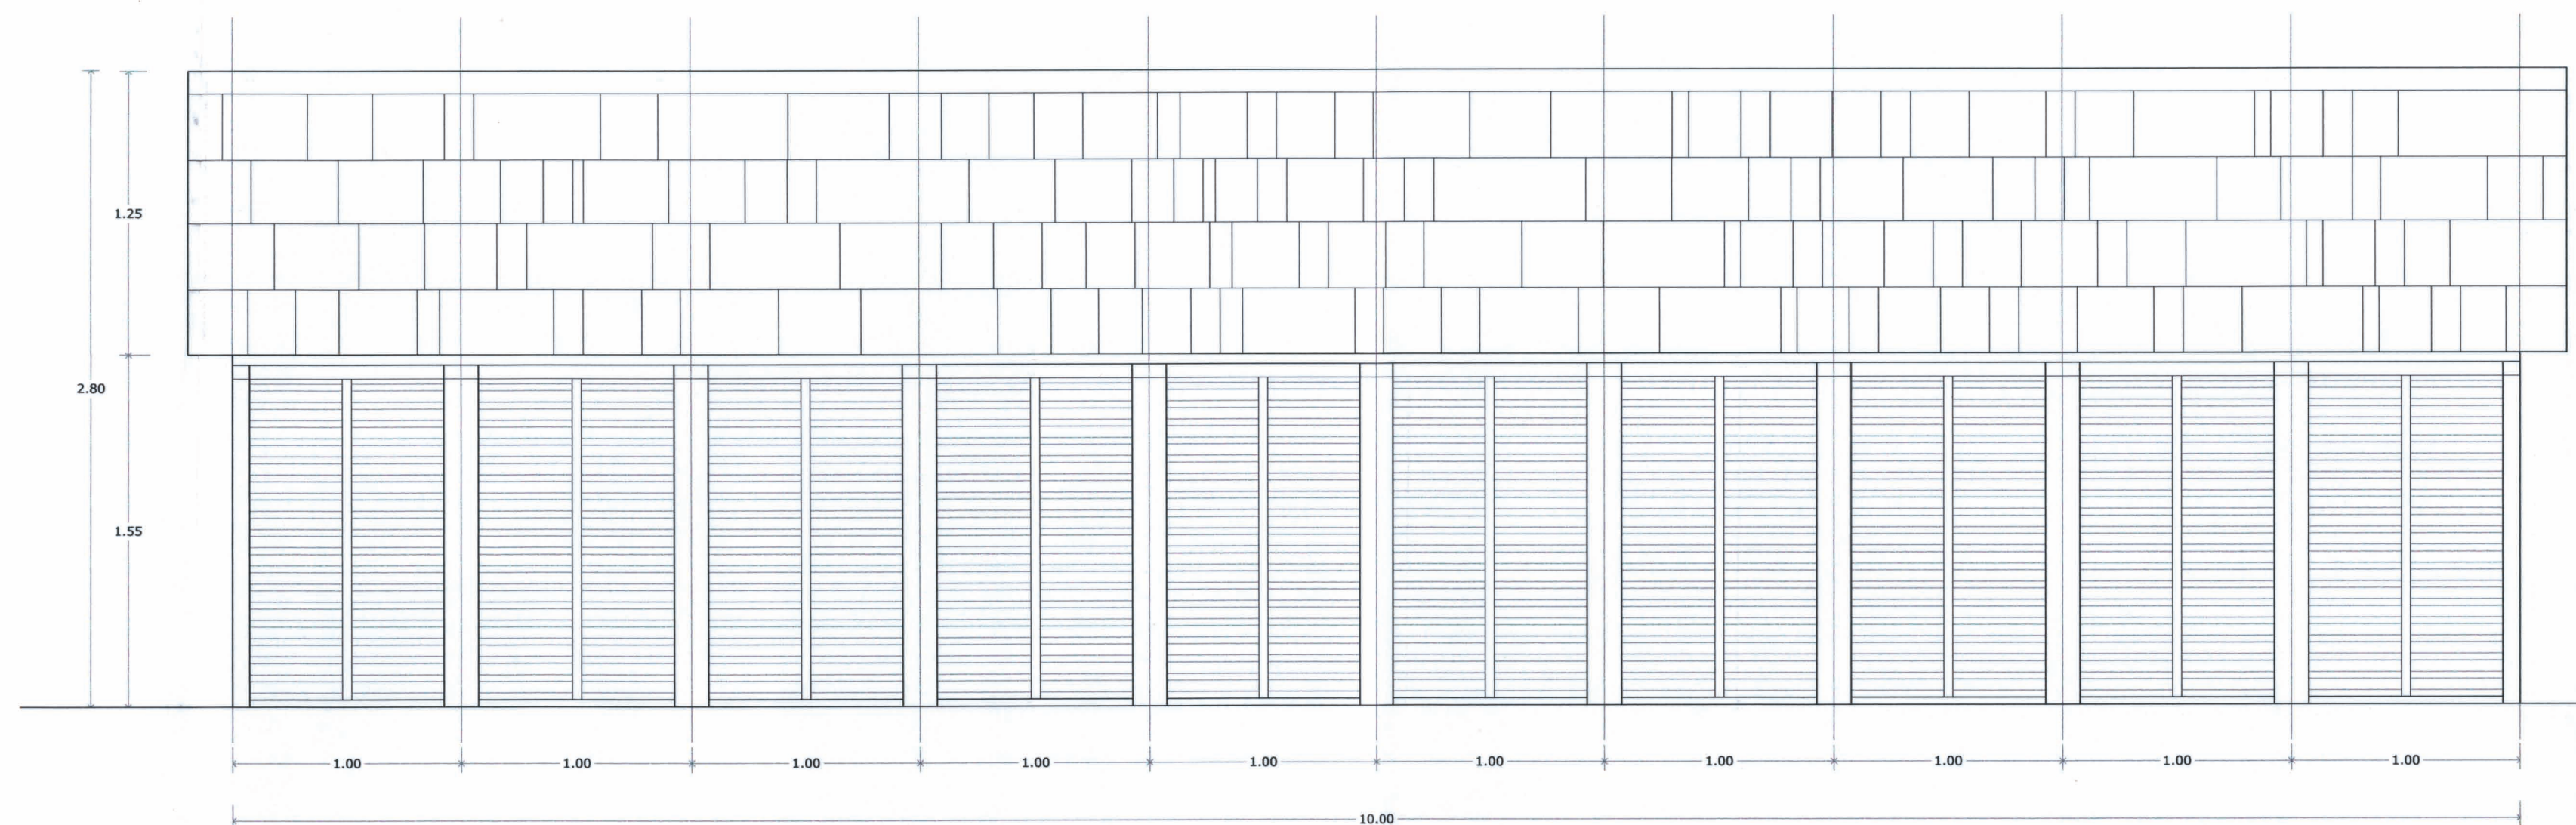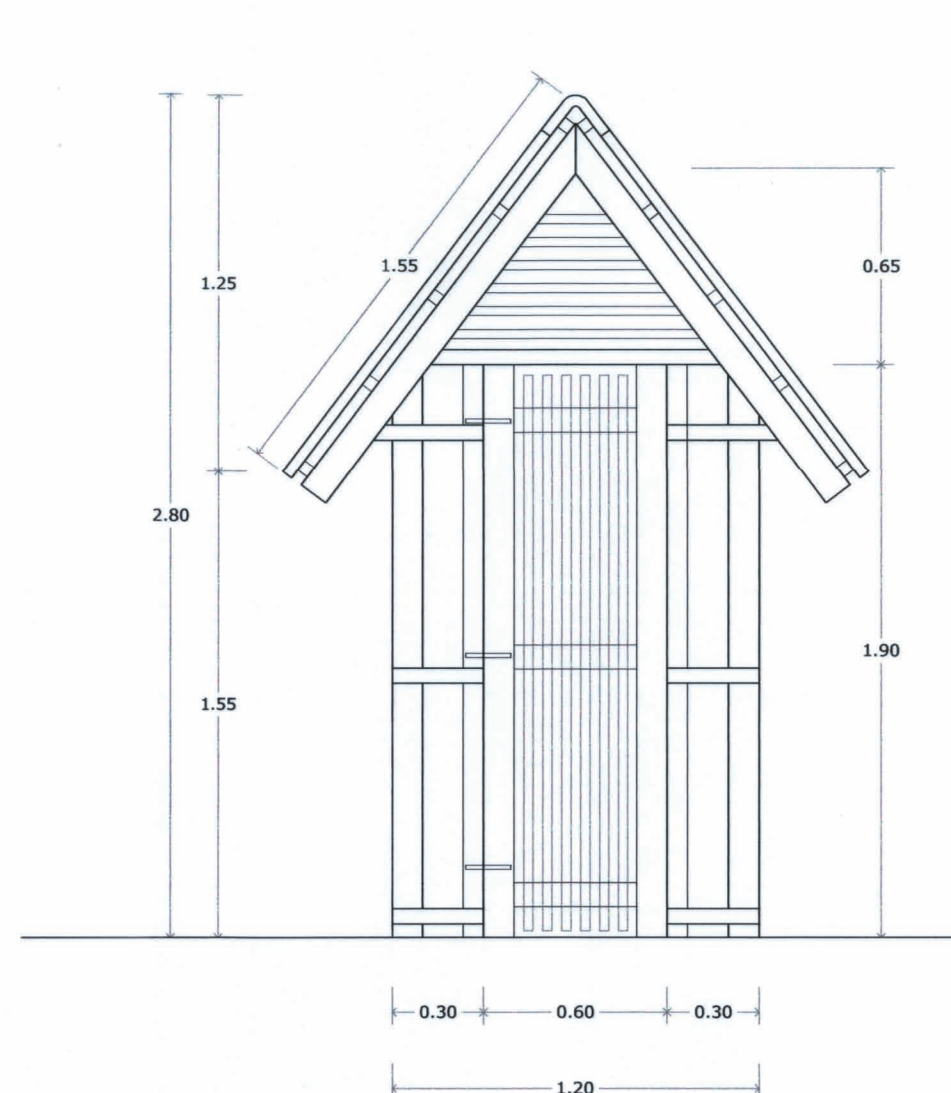

GENERALITAT VALENCIANA
APROBACIÓ DE...
FECHA - 5 S, 2005
HBLE. SR. CUR...
TERRITORI I HABITATGE

HOMOLOGACIÓN MODIFICATIVA PARA EL PLAN ESPECIAL DE RESERVA Y ORDENACIÓN DE USOS PARA DOTACIONAL PÚBLICO Y VINCULACIÓN A VIVIENDA PROTEGIDA EN EL ÁMBITO DEL SECTOR LA TORRE (VALENCIA)

CATÁLOGO DE ARQUITECTURA RURAL

03
ELEMENTOS_CATALOGADOS
COMPUERTAS
CEBERES

E: VARIAS
JUN_2005

GENERALITAT VALENCIANA

IVVSA
INSTITUTO
VALENCIANO DE
VIVIENDA, S.A.

ARQUITECTURA: Why Art Projects
Vicente Guallart. Arquitecto

DILIGENCIA: Para hacer constar, plus el presente...
Territorial de Urbanismo, en fecha 2 de Junio de 2.005.

