


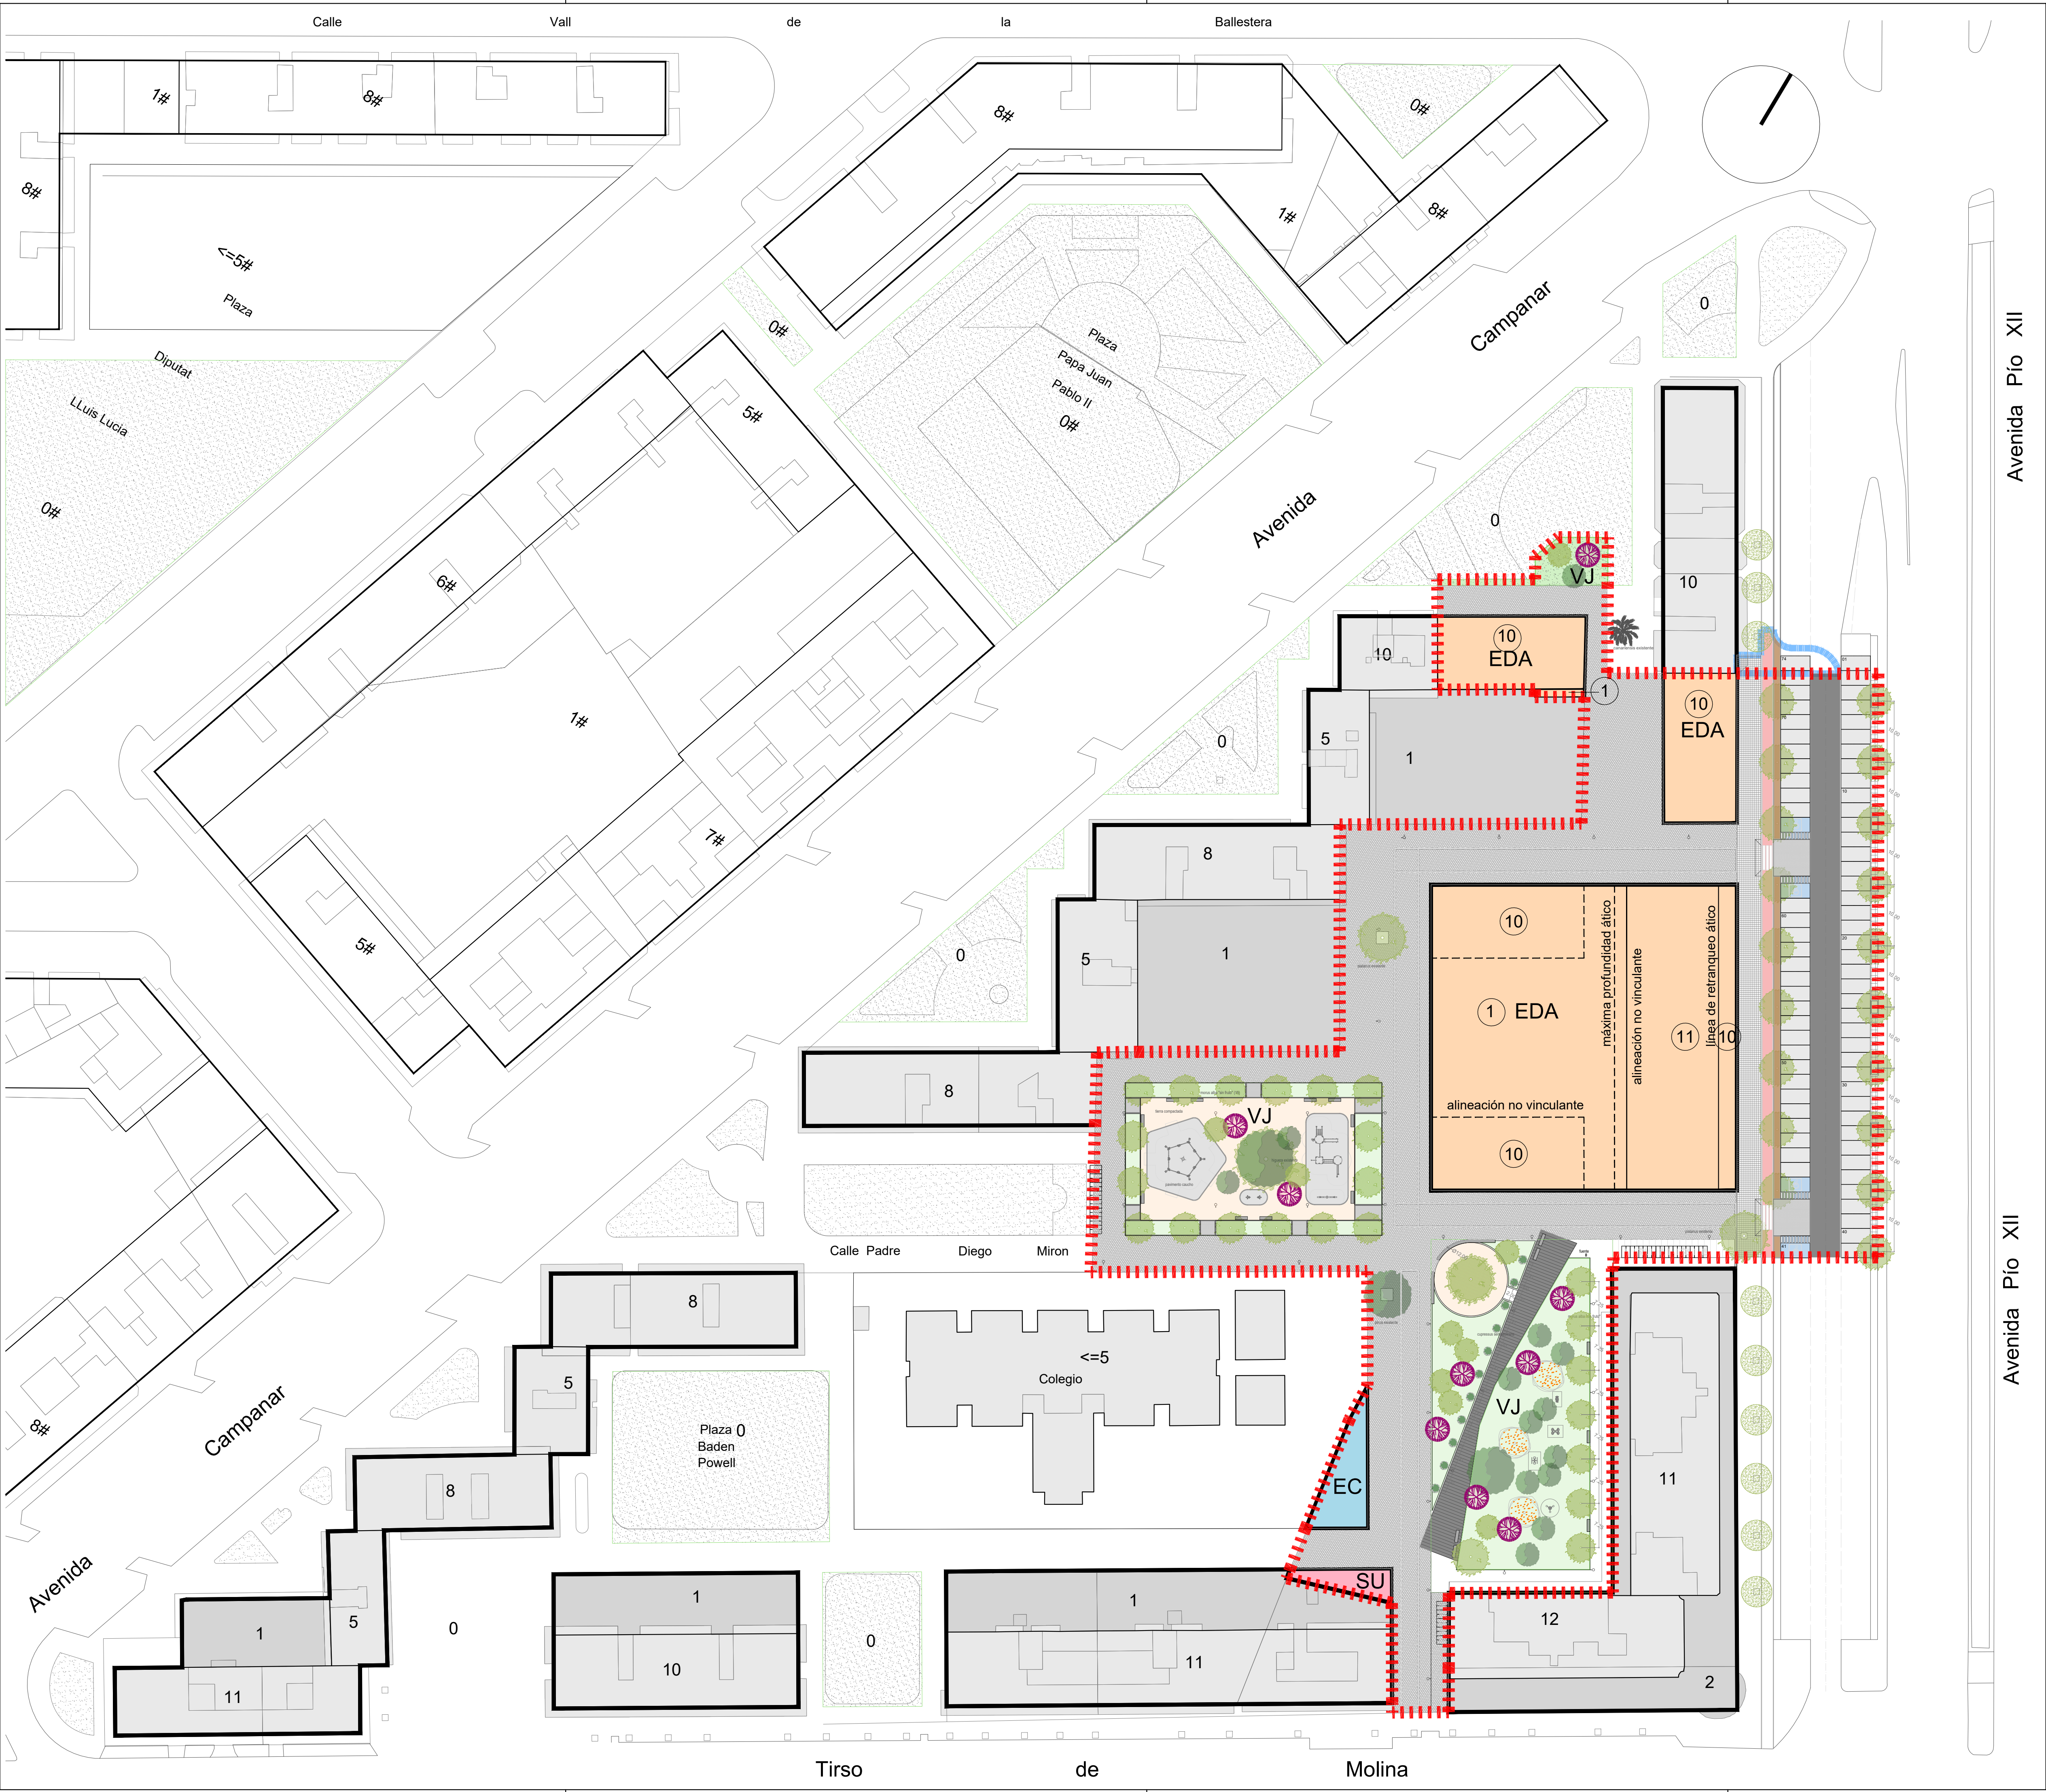

Avenida Pío XII

Avenida Pío XII

--- LÍMITE SECTOR PRI

EC	Escolar
VJ	Jardines Públicos
CV	Red Viaria
EDA	Edificación Abierta
SU	Servicios Urbanos CT

10 Número máximo Alturas

BP O-07
1901-PRI
PLAN DE REFORMA INTERIOR
"PLAZA PADRE DOMENECH"
P.G.O.U. VALENCIA

INMOBILIARIA GUADALMEDINA, S.A.

Enero 2023
IMAGEN FINAL
PLANTA ORDENACIÓN

1/500

Antonio Viedma Guzmán, Arquitecto col. nº 5.176

