
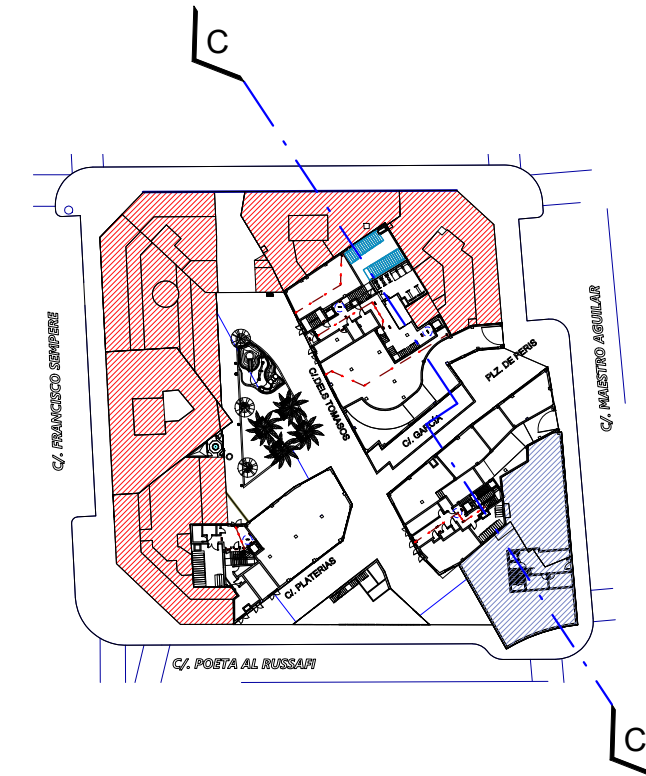


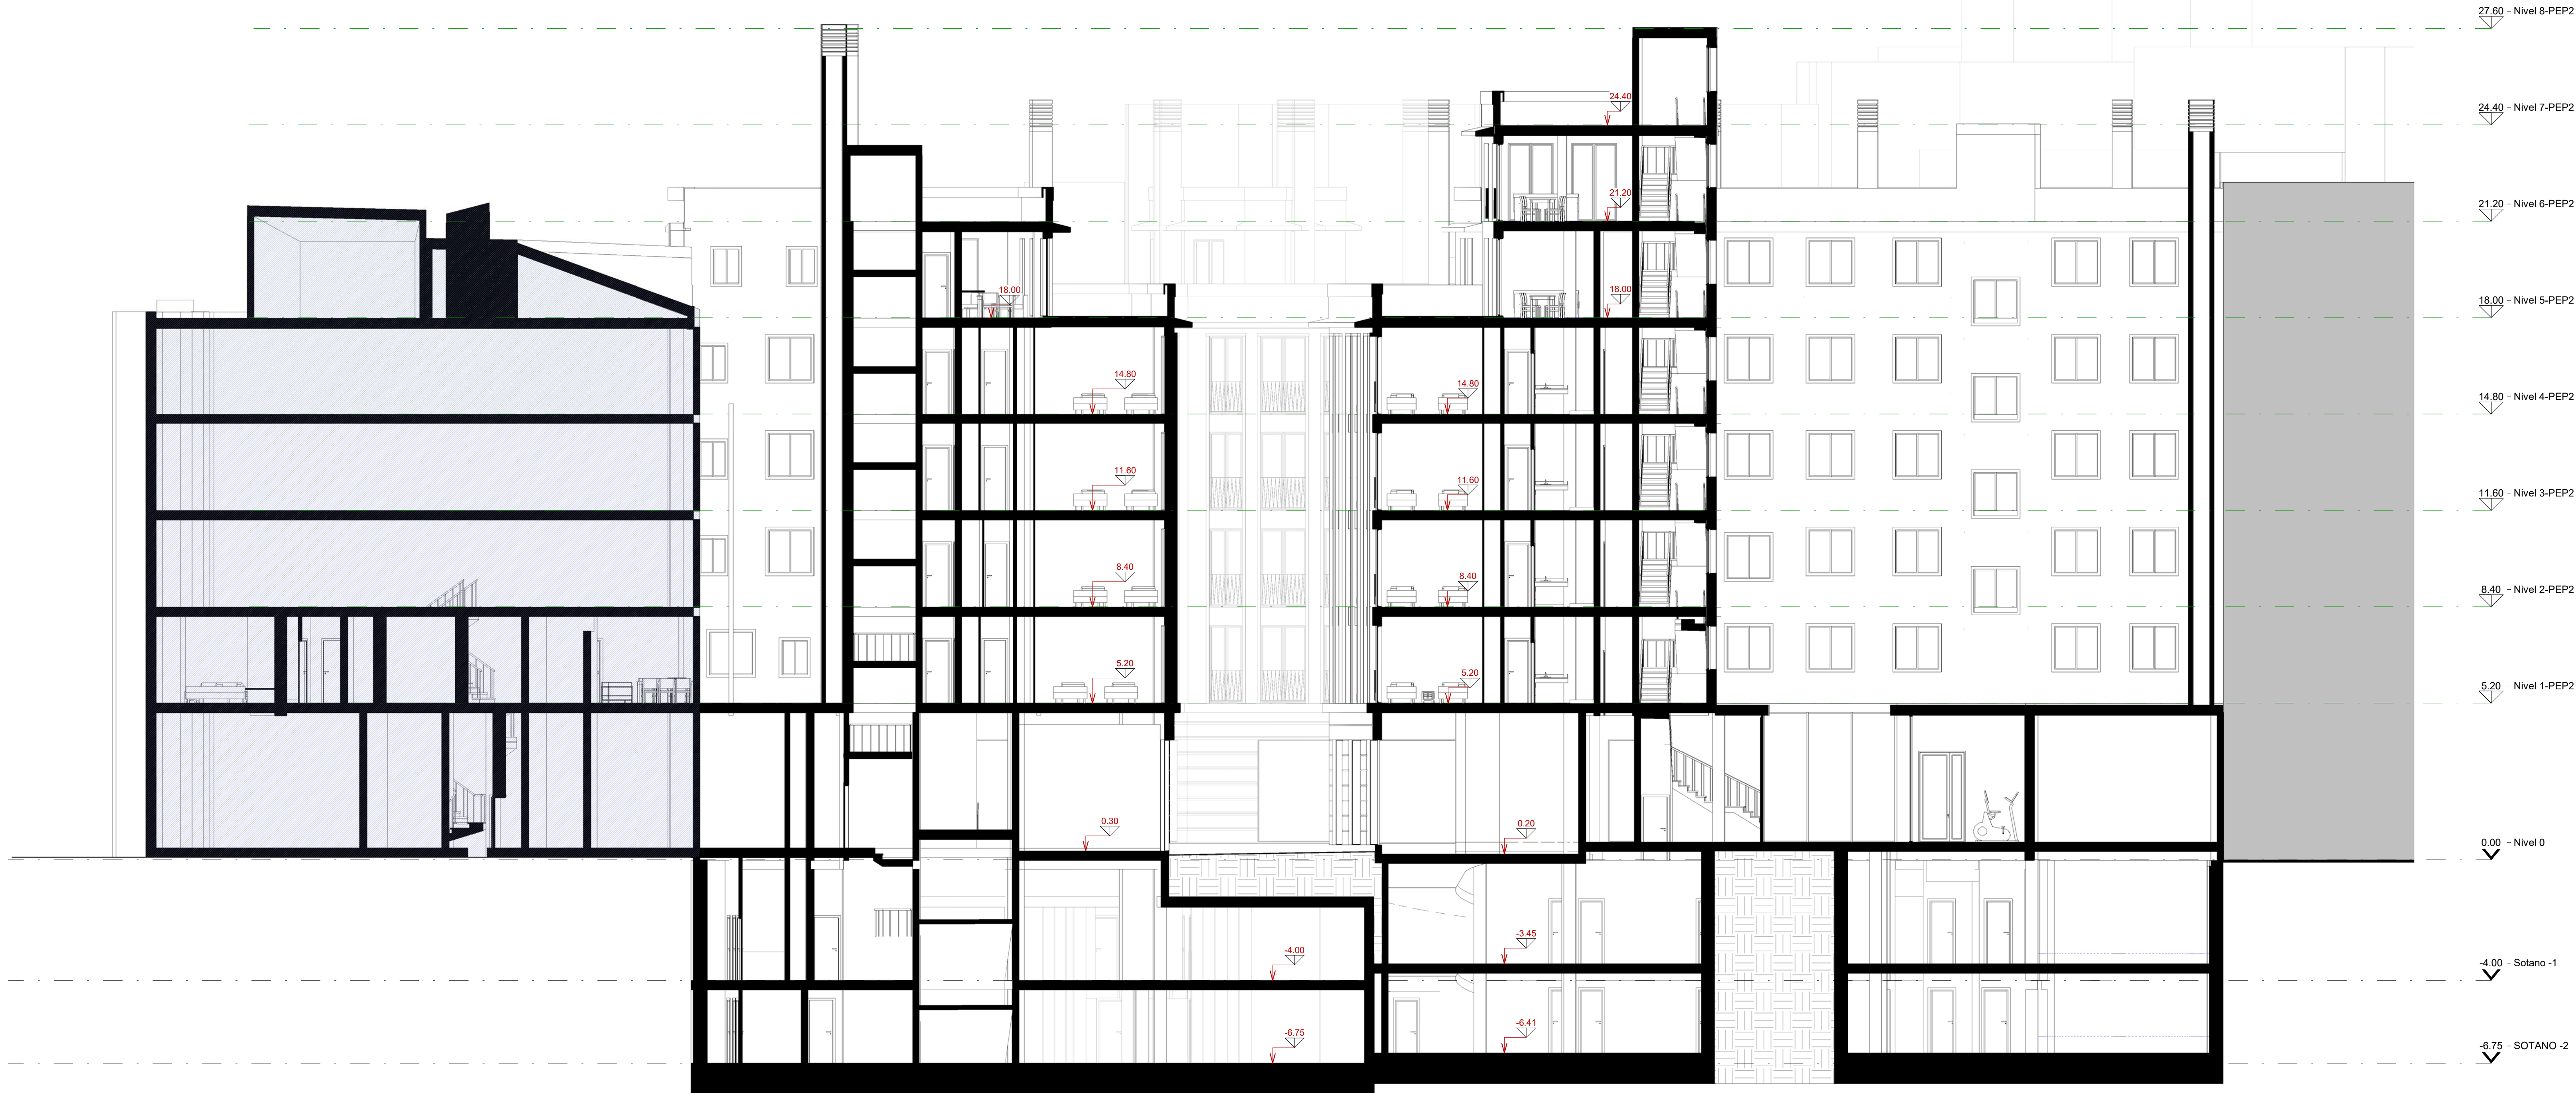

ANTEPROYECTO
ALZADOS Y SECCIONES DEL CONJUNTO

2005
FEBRERO 2022

Promotor:
COLÓN 30 INMUEBLES, S.L.

Situación:
CALLES DELS TOMASSOS, PLATERÍAS, GARCÍA Y PLAZA PERIS

Plano:
SECCION C-C'

A-S1.3.

E 1:100

Arquitectos:
FEDERICO FERRANDO SALVADOR
ARQUITECTURA JORGE CATALÁN

