
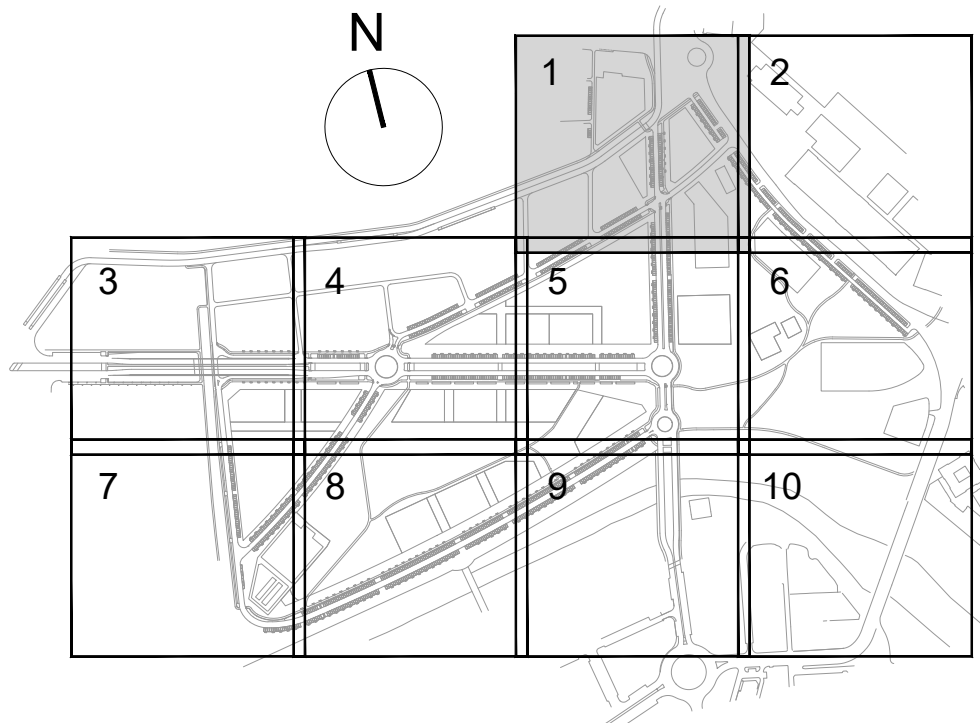


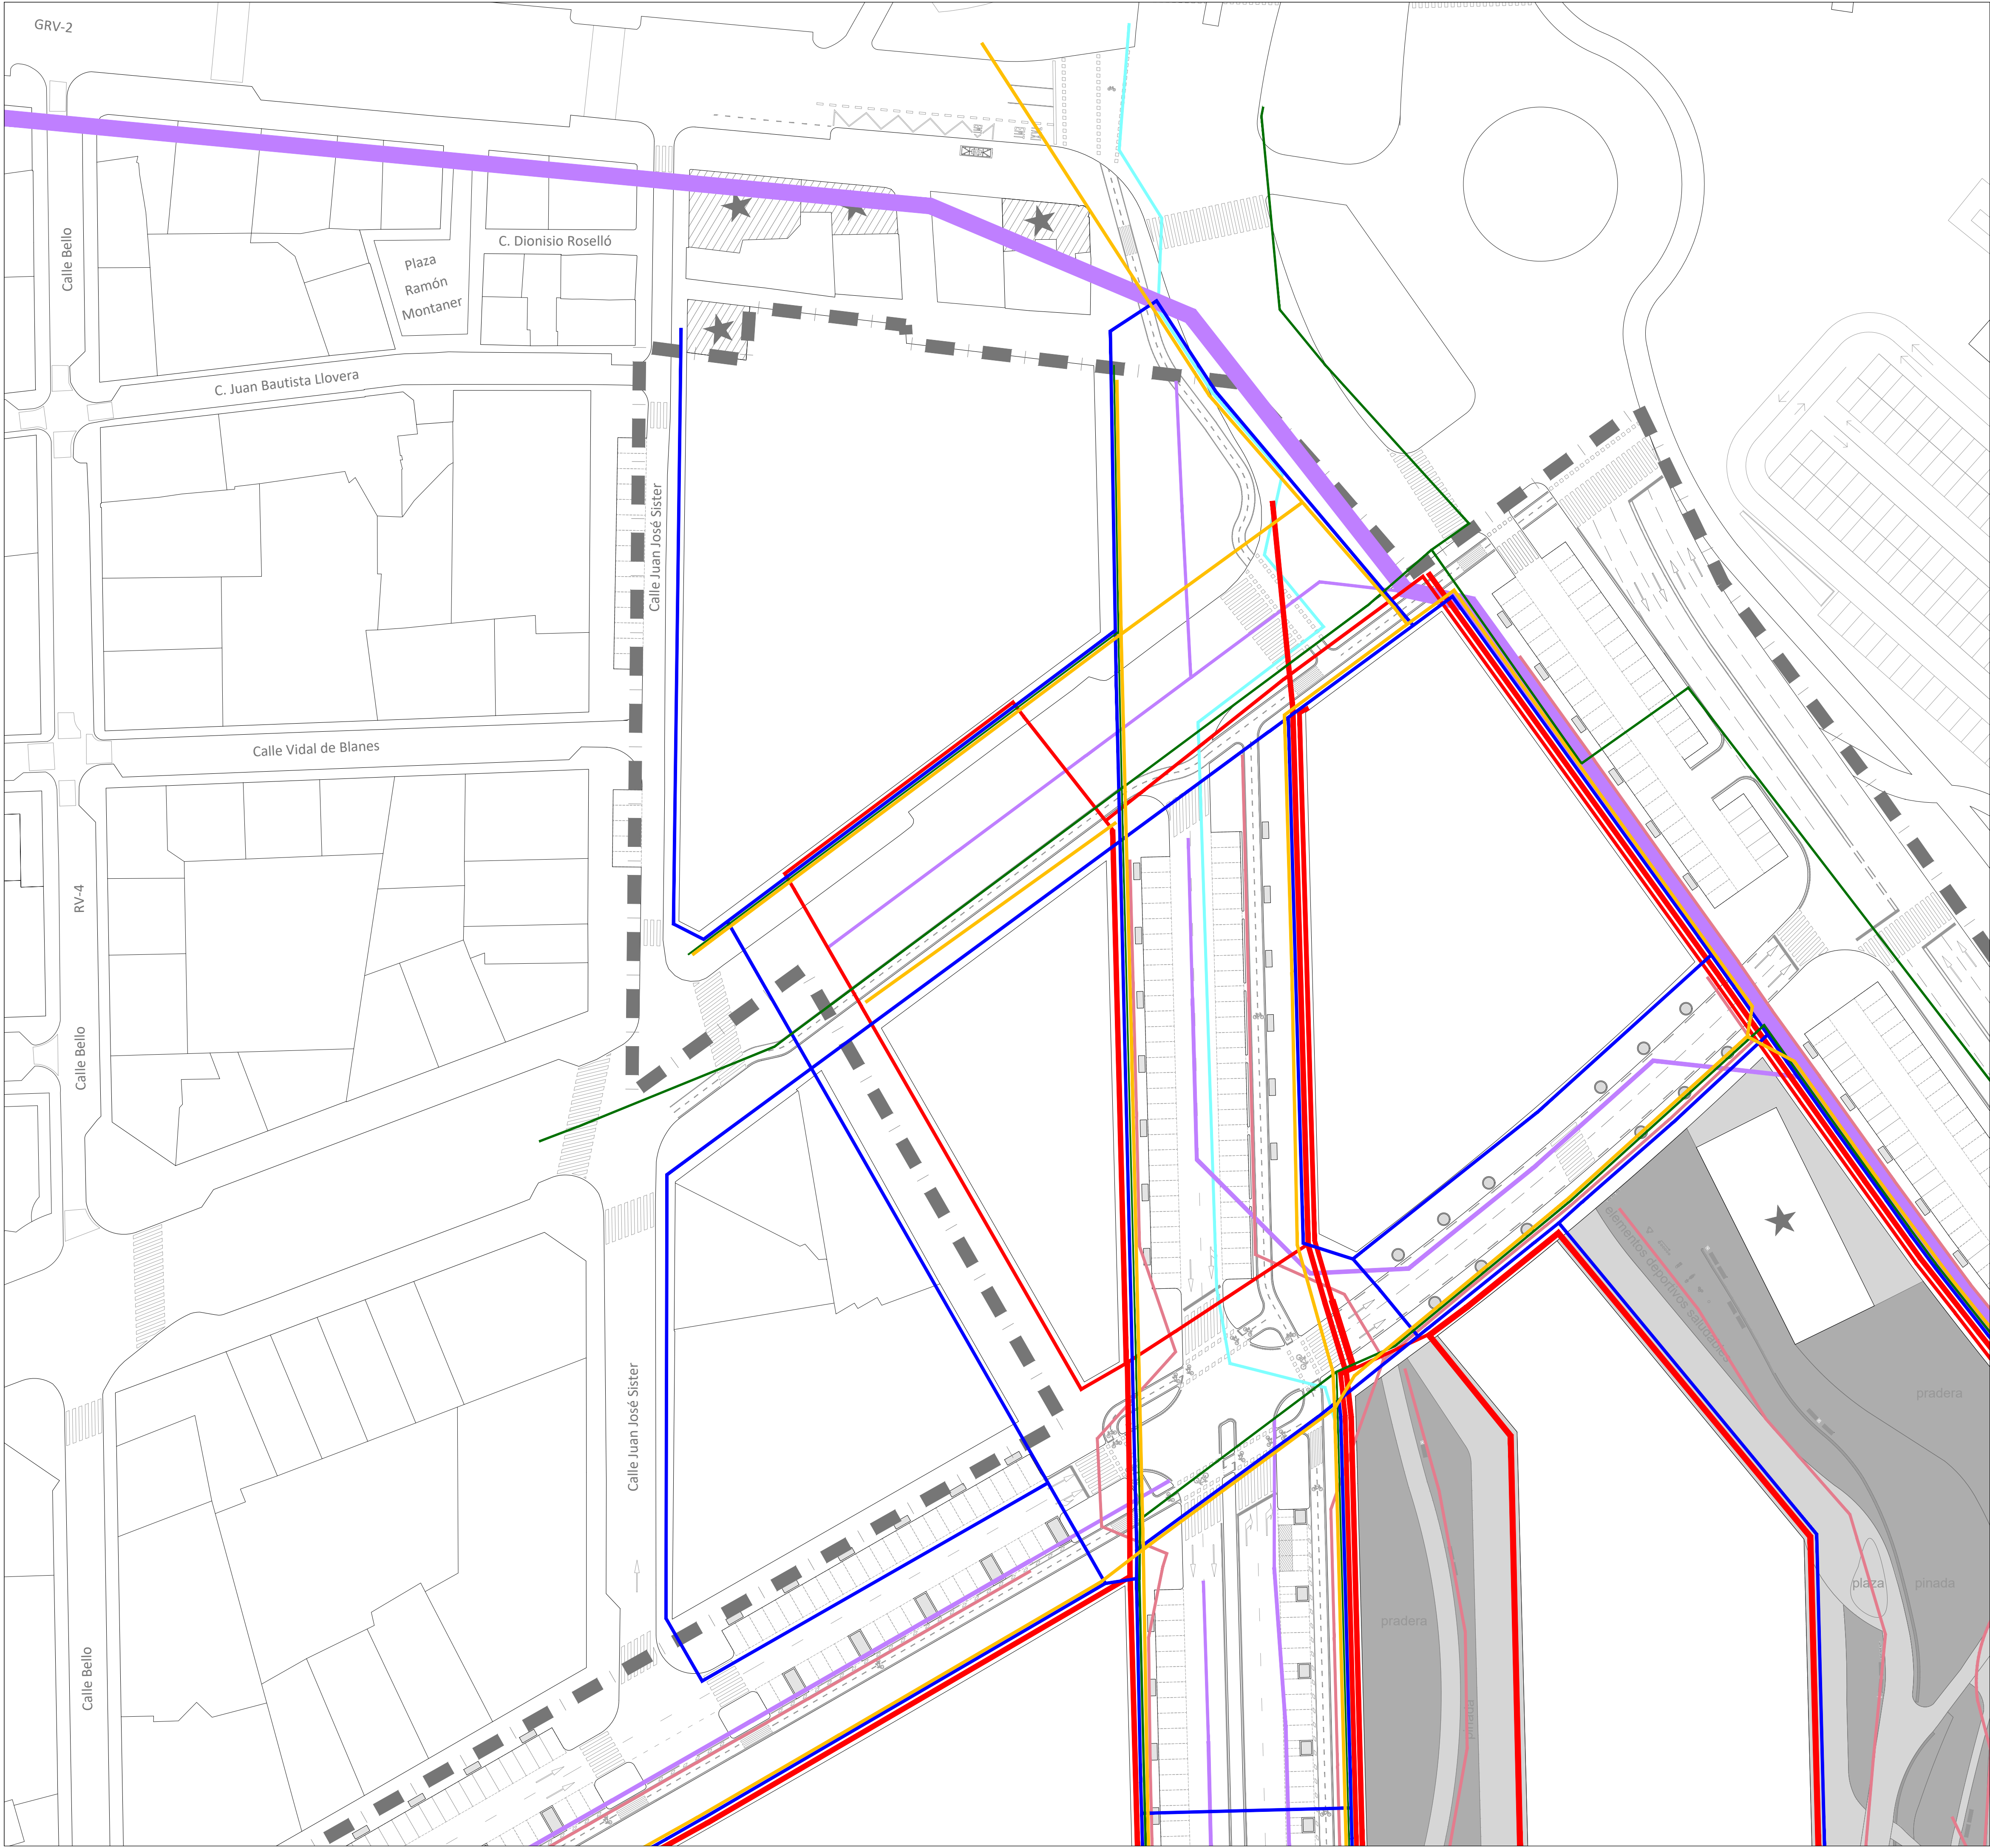

- LEYENDA
- ZANJA RED DE MEDIA Y BAJA TENSIÓN
 - ZANJA RED DE ALUMBRADO PÚBLICO
 - ZANJA RED DE AGUA POTABLE
 - ZANJA RED DE BAJA PRESIÓN
 - ZANJA RED DE GAS
 - ZANJA RED DE TELECOMUNICACIONES
 - ZANJA RED DE SANEAMIENTO

REV.	FECHA	OBJETO REVISIÓN	REALIZADO	COMPROBADO	APROBADO	VºBº

Valere +

AJUNTAMENT DE VALÈNCIA

EQUIPO REDACTOR: U.T.E. PROYECTO GRAO-VALENCIA

TomásLlavor ARQUITECTOS+INGENIEROS

PROYECTO DE EJECUCIÓN DE LAS OBRAS DE URBANIZACIÓN DEL SECTOR GRAO (VALENCIA)

TÍTULO PLANO:

CRUCES DE SERVICIOS
PLANTA. CUADRANTE 1

FECHA: JUNIO 2025

ESCALA: 1:500


GRÁFICA: 0 10 20m.

AUTOR DEL PROYECTO: FCO. JAVIER CORDELLAT GONZÁLEZ

Nº PLANO: JOSE M. TOMÁS LLAVOR DR. ARQUITECTO

5.10.1

HOJA 1 DE 10

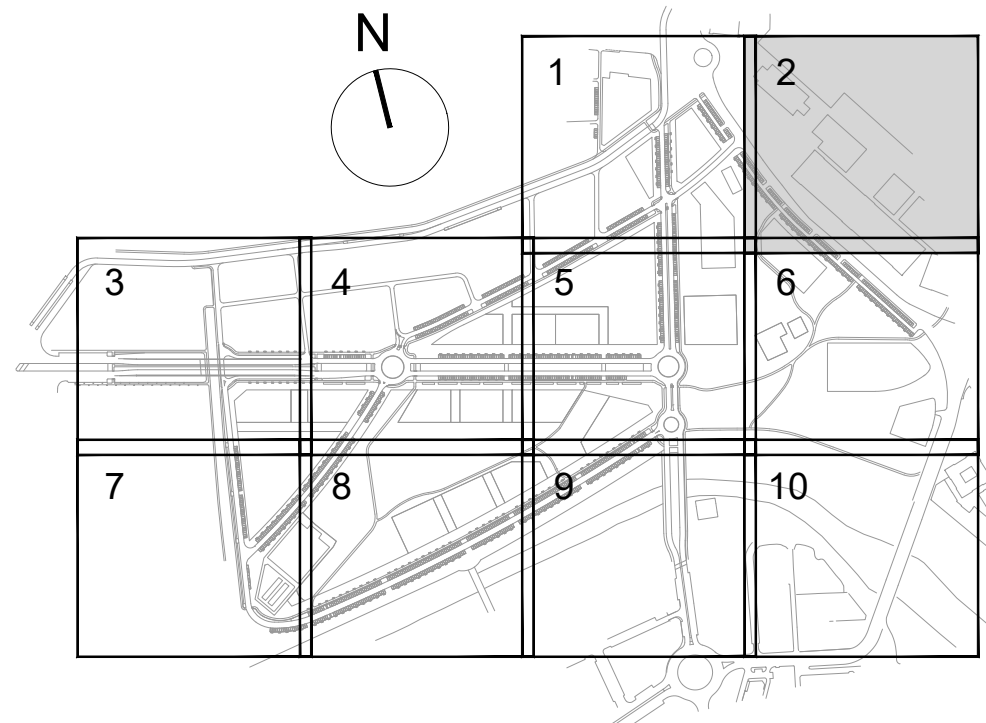

- LEYENDA
- ZANJA RED DE MEDIA Y BAJA TENSIÓN
 - ZANJA RED DE ALUMBRADO PÚBLICO
 - ZANJA RED DE AGUA POTABLE
 - ZANJA RED DE BAJA PRESIÓN
 - ZANJA RED DE GAS
 - ZANJA RED DE TELECOMUNICACIONES
 - ZANJA RED DE SANEAMIENTO

REV.	FECHA	OBJETO REVISIÓN	REALIZADO	COMPROBADO	APROBADO	VºBº
------	-------	-----------------	-----------	------------	----------	------

Valere+

AJUNTAMENT DE VALÈNCIA

EQUIPO REDACTOR: U.T.E. PROYECTO GRAO-VALENCIA

TomásLlavador

ARQUITECTOS+INGENIEROS

PROYECTO DE EJECUCIÓN DE LAS OBRAS DE URBANIZACIÓN DEL SECTOR GRAO (VALENCIA)

TÍTULO PLANO:

CRUCES DE SERVICIOS
PLANTA. CUADRANTE 2

FECHA:
JUNIO 2025

ESCALA:
1:500



GRÁFICA:
0 10 20m.

AUTOR DEL PROYECTO:
FCO. JAVIER CORDELLAT GONZÁLEZ
I.C.C.P.

JOSE Mª TOMÁS LLAVADOR
DR. ARQUITECTO

Nº PLANO:
5.10.1

HOJA 2 DE 10

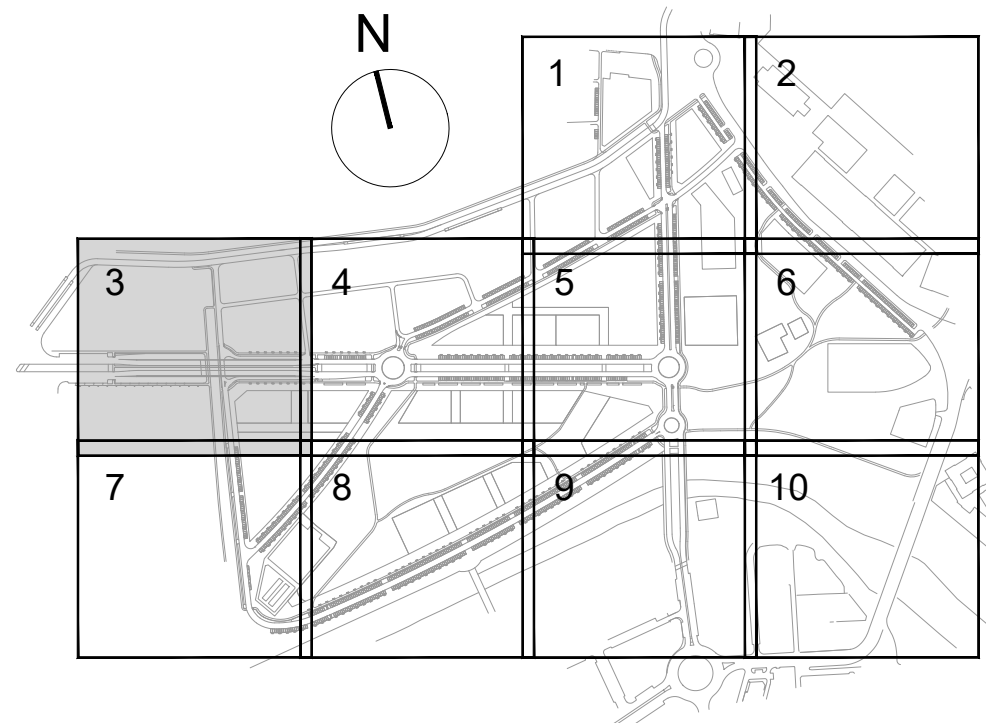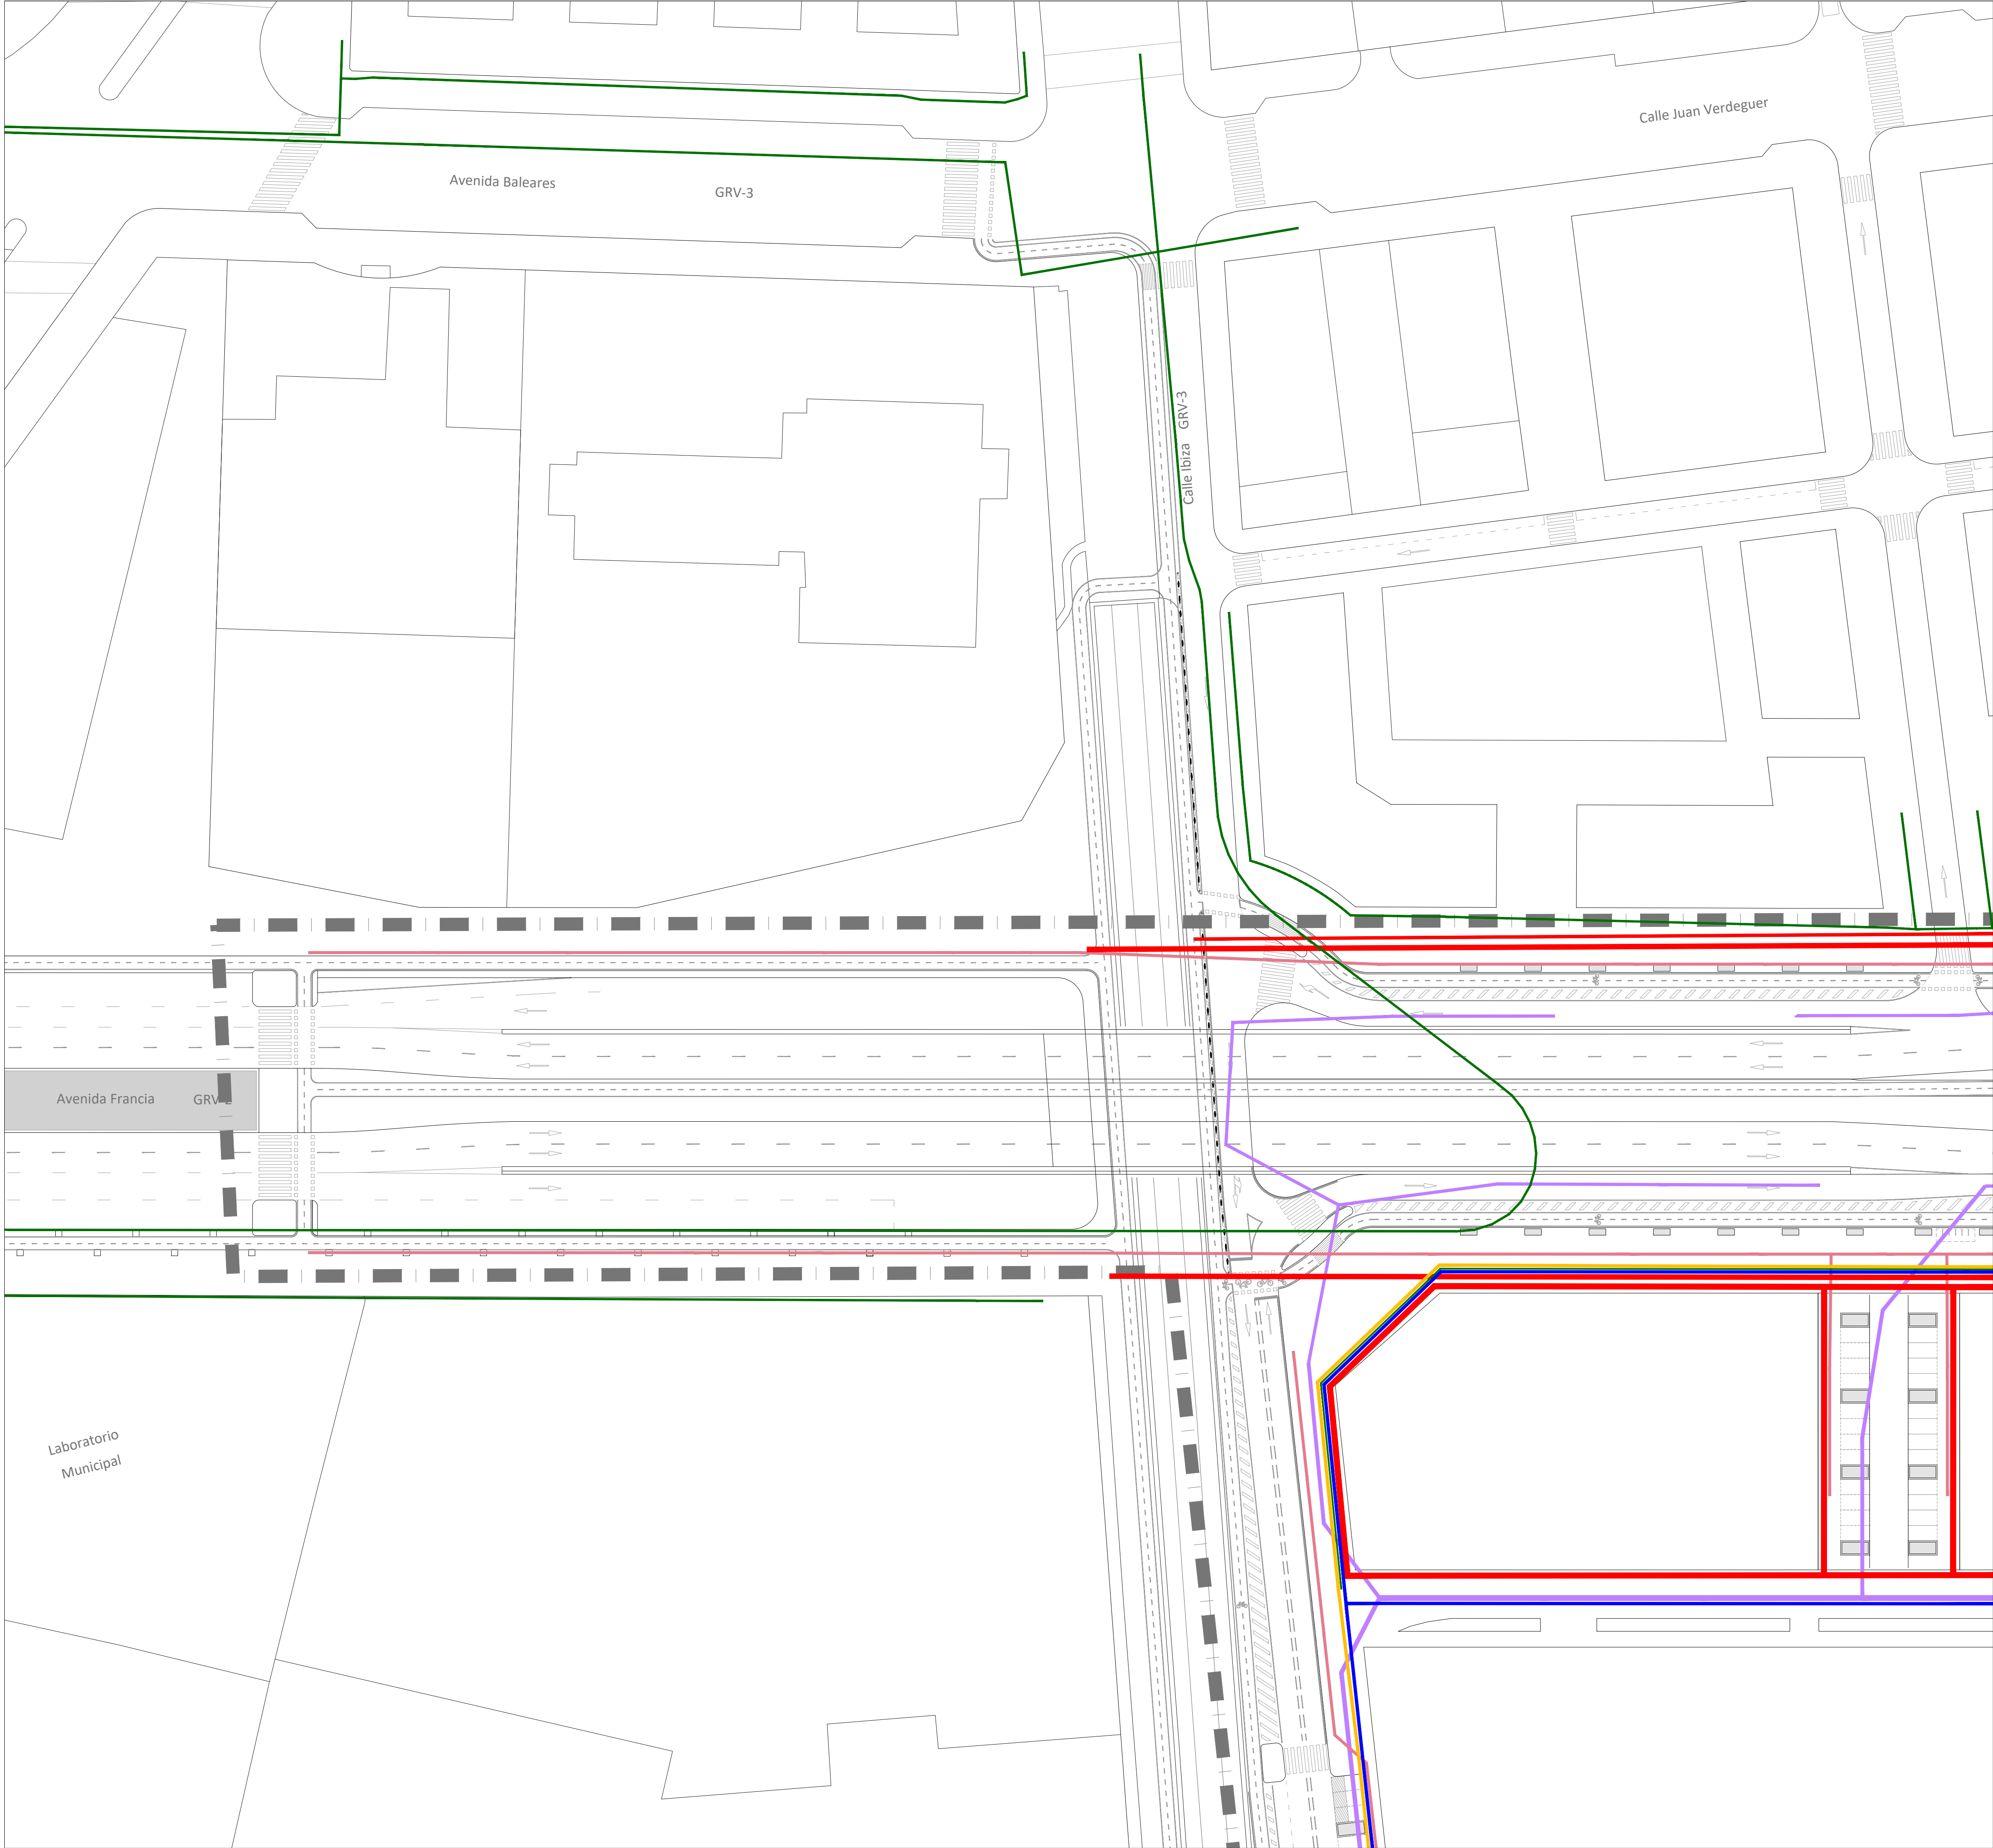

- LEYENDA
- ZANJA RED DE MEDIA Y BAJA TENSIÓN
 - ZANJA RED DE ALUMBRADO PÚBLICO
 - ZANJA RED DE AGUA POTABLE
 - ZANJA RED DE BAJA PRESIÓN
 - ZANJA RED DE GAS
 - ZANJA RED DE TELECOMUNICACIONES
 - ZANJA RED DE SANEAMIENTO

REV.	FECHA	OBJETO REVISIÓN	REALIZADO	COMPROBADO	APROBADO	VºBº

EQUIPO REDACTOR: U.T.E. PROYECTO GRAO-VALENCIA



TomásLlavador ARQUITECTOS+INGENIEROS

PROYECTO DE EJECUCIÓN DE LAS OBRAS DE URBANIZACIÓN DEL SECTOR GRAO (VALENCIA)

TÍTULO PLANO:

CRUCES DE SERVICIOS
PLANTA. CUADRANTE 3

FECHA:	JUNIO 2025	ESCALA:	1:500	GRÁFICA:	0 10 20m.
AUTOR DEL PROYECTO:	FCO. JAVIER CORDELLAT GONZÁLEZ I.C.C.P.			Nº PLANO:	5.10.1
					HOJA 3 DE 10

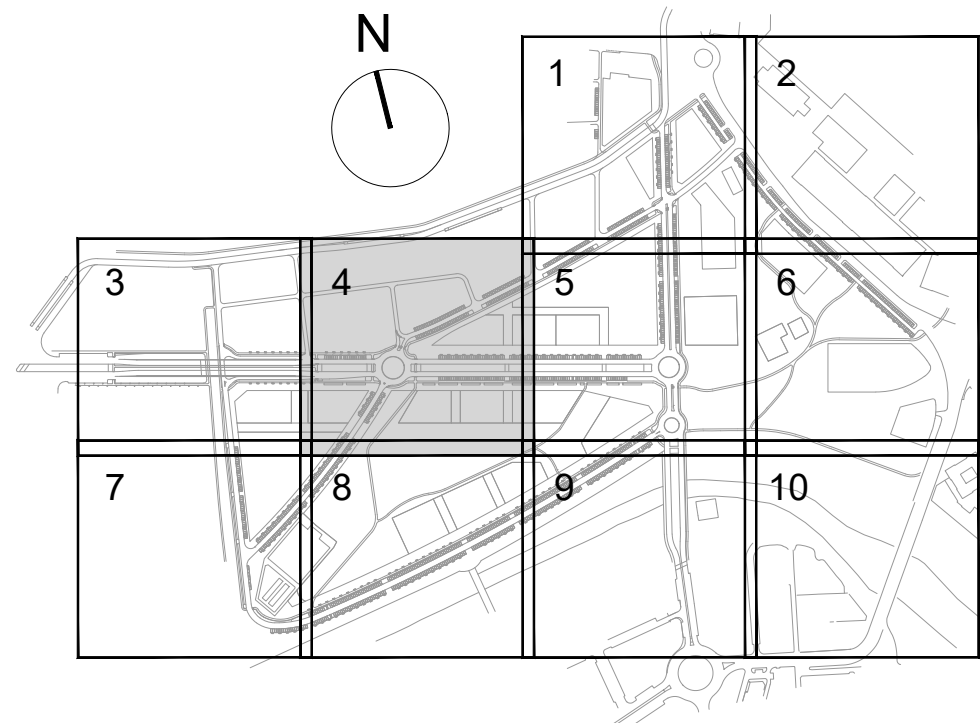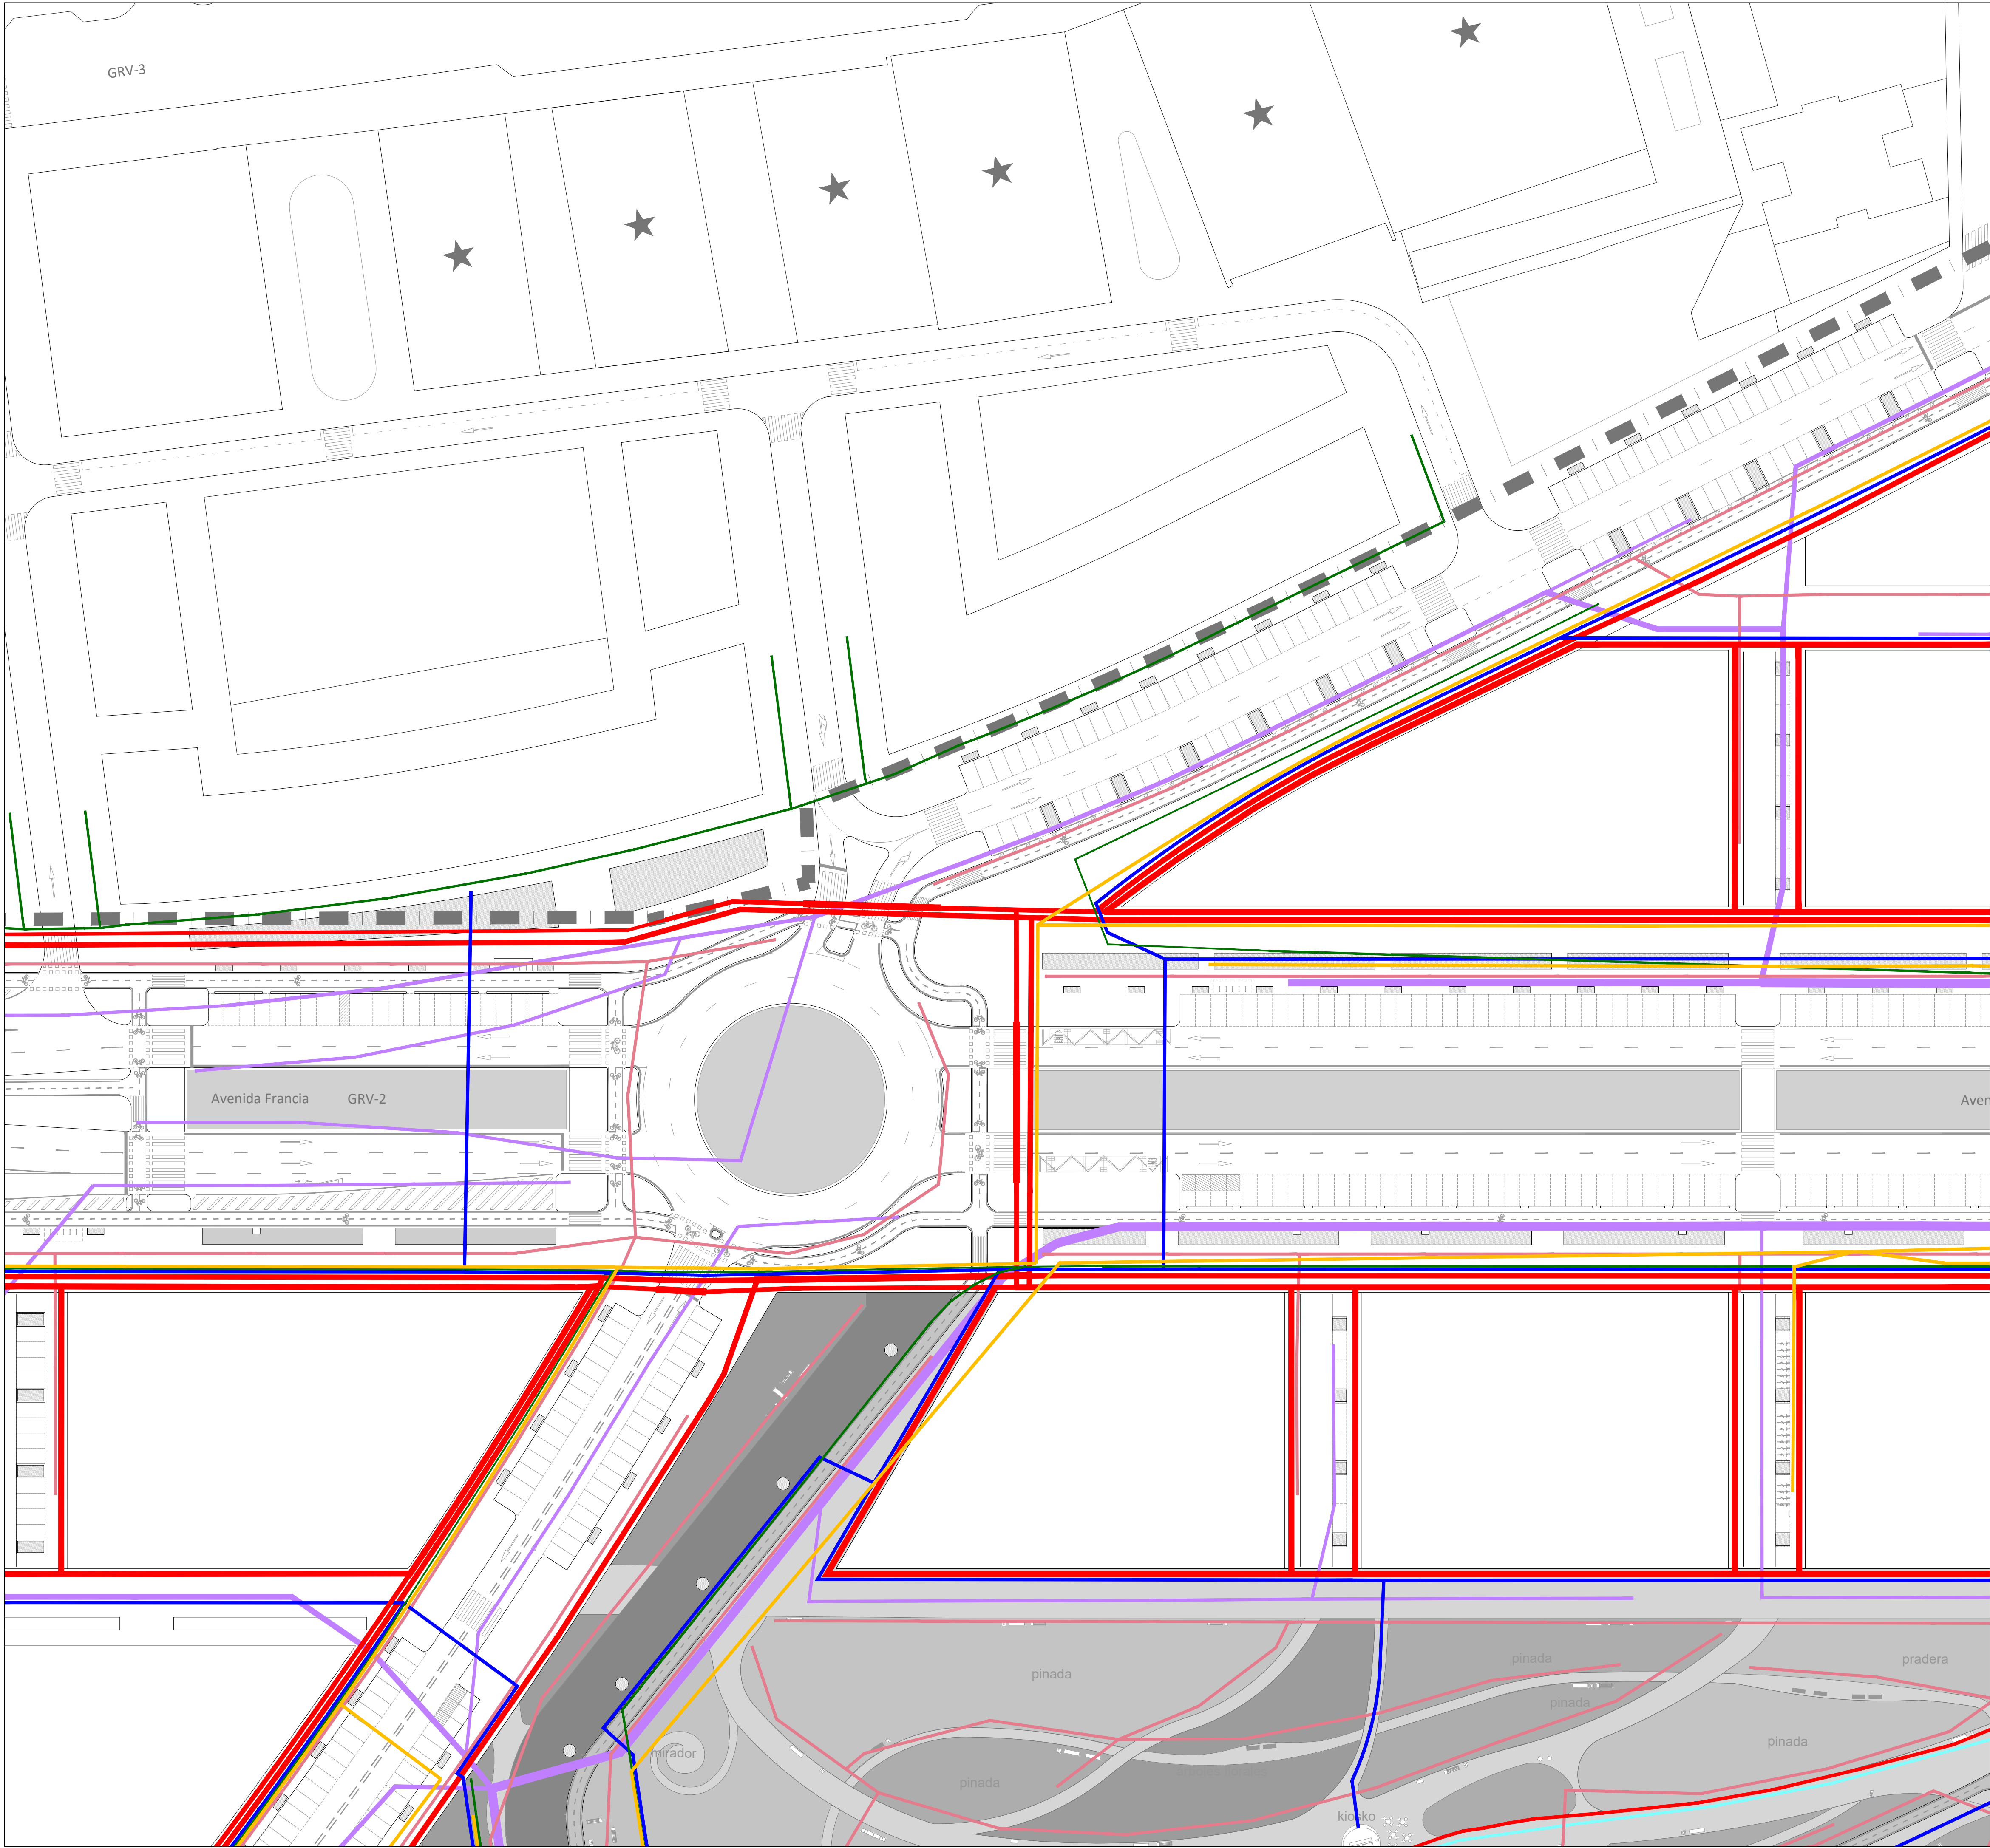

- LEYENDA
- ZANJA RED DE MEDIA Y BAJA TENSIÓN
 - ZANJA RED DE ALUMBRADO PÚBLICO
 - ZANJA RED DE AGUA POTABLE
 - ZANJA RED DE BAJA PRESIÓN
 - ZANJA RED DE GAS
 - ZANJA RED DE TELECOMUNICACIONES
 - ZANJA RED DE SANEAMIENTO



REV.	FECHA	OBJETO REVISIÓN	REALIZADO	COMPROBADO	APROBADO	VºBº

Valere +
EQUIPO REDACTOR: U.T.E. PROYECTO GRAO-VALENCIA
TomásLlavador ARQUITECTOS+INGENIEROS

PROYECTO DE EJECUCIÓN DE LAS OBRAS DE URBANIZACIÓN DEL SECTOR GRAO (VALENCIA)


TÍTULO PLANO: CRUCES DE SERVICIOS PLANTA. CUADRANTE 4

FECHA: JUNIO 2025	ESCALA: 1:500	GRÁFICA: 0 10 20m.
AUTOR DEL PROYECTO: FCO. JAVIER CORDELLAT GONZÁLEZ I.C.C.P.	JOSE Mª TOMÁS LLAVADOR DR. ARQUITECTO	Nº PLANO: 5.10.1 HOJA 4 DE 10

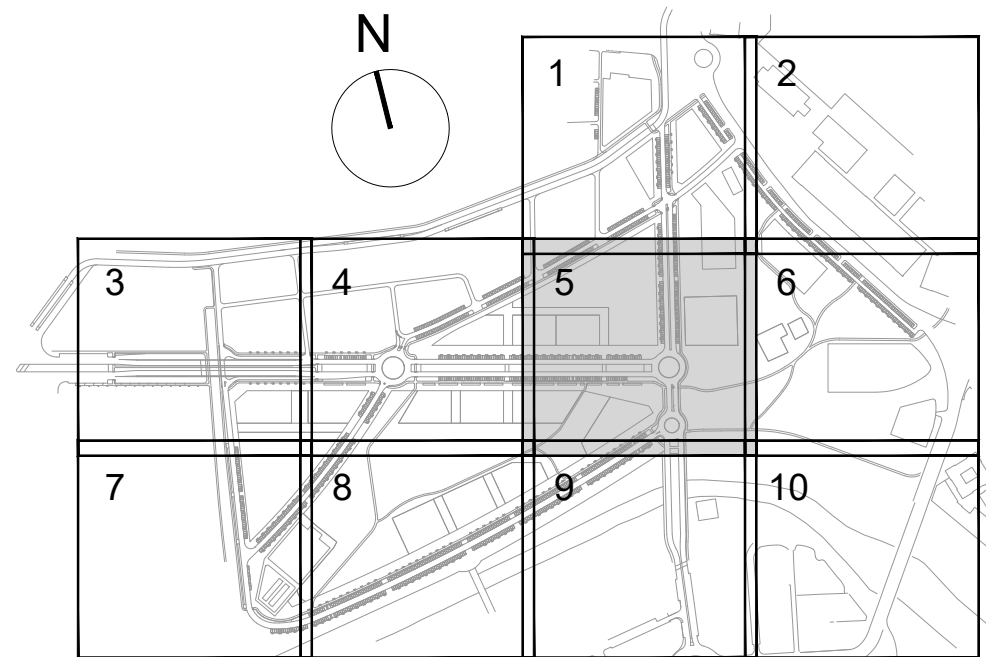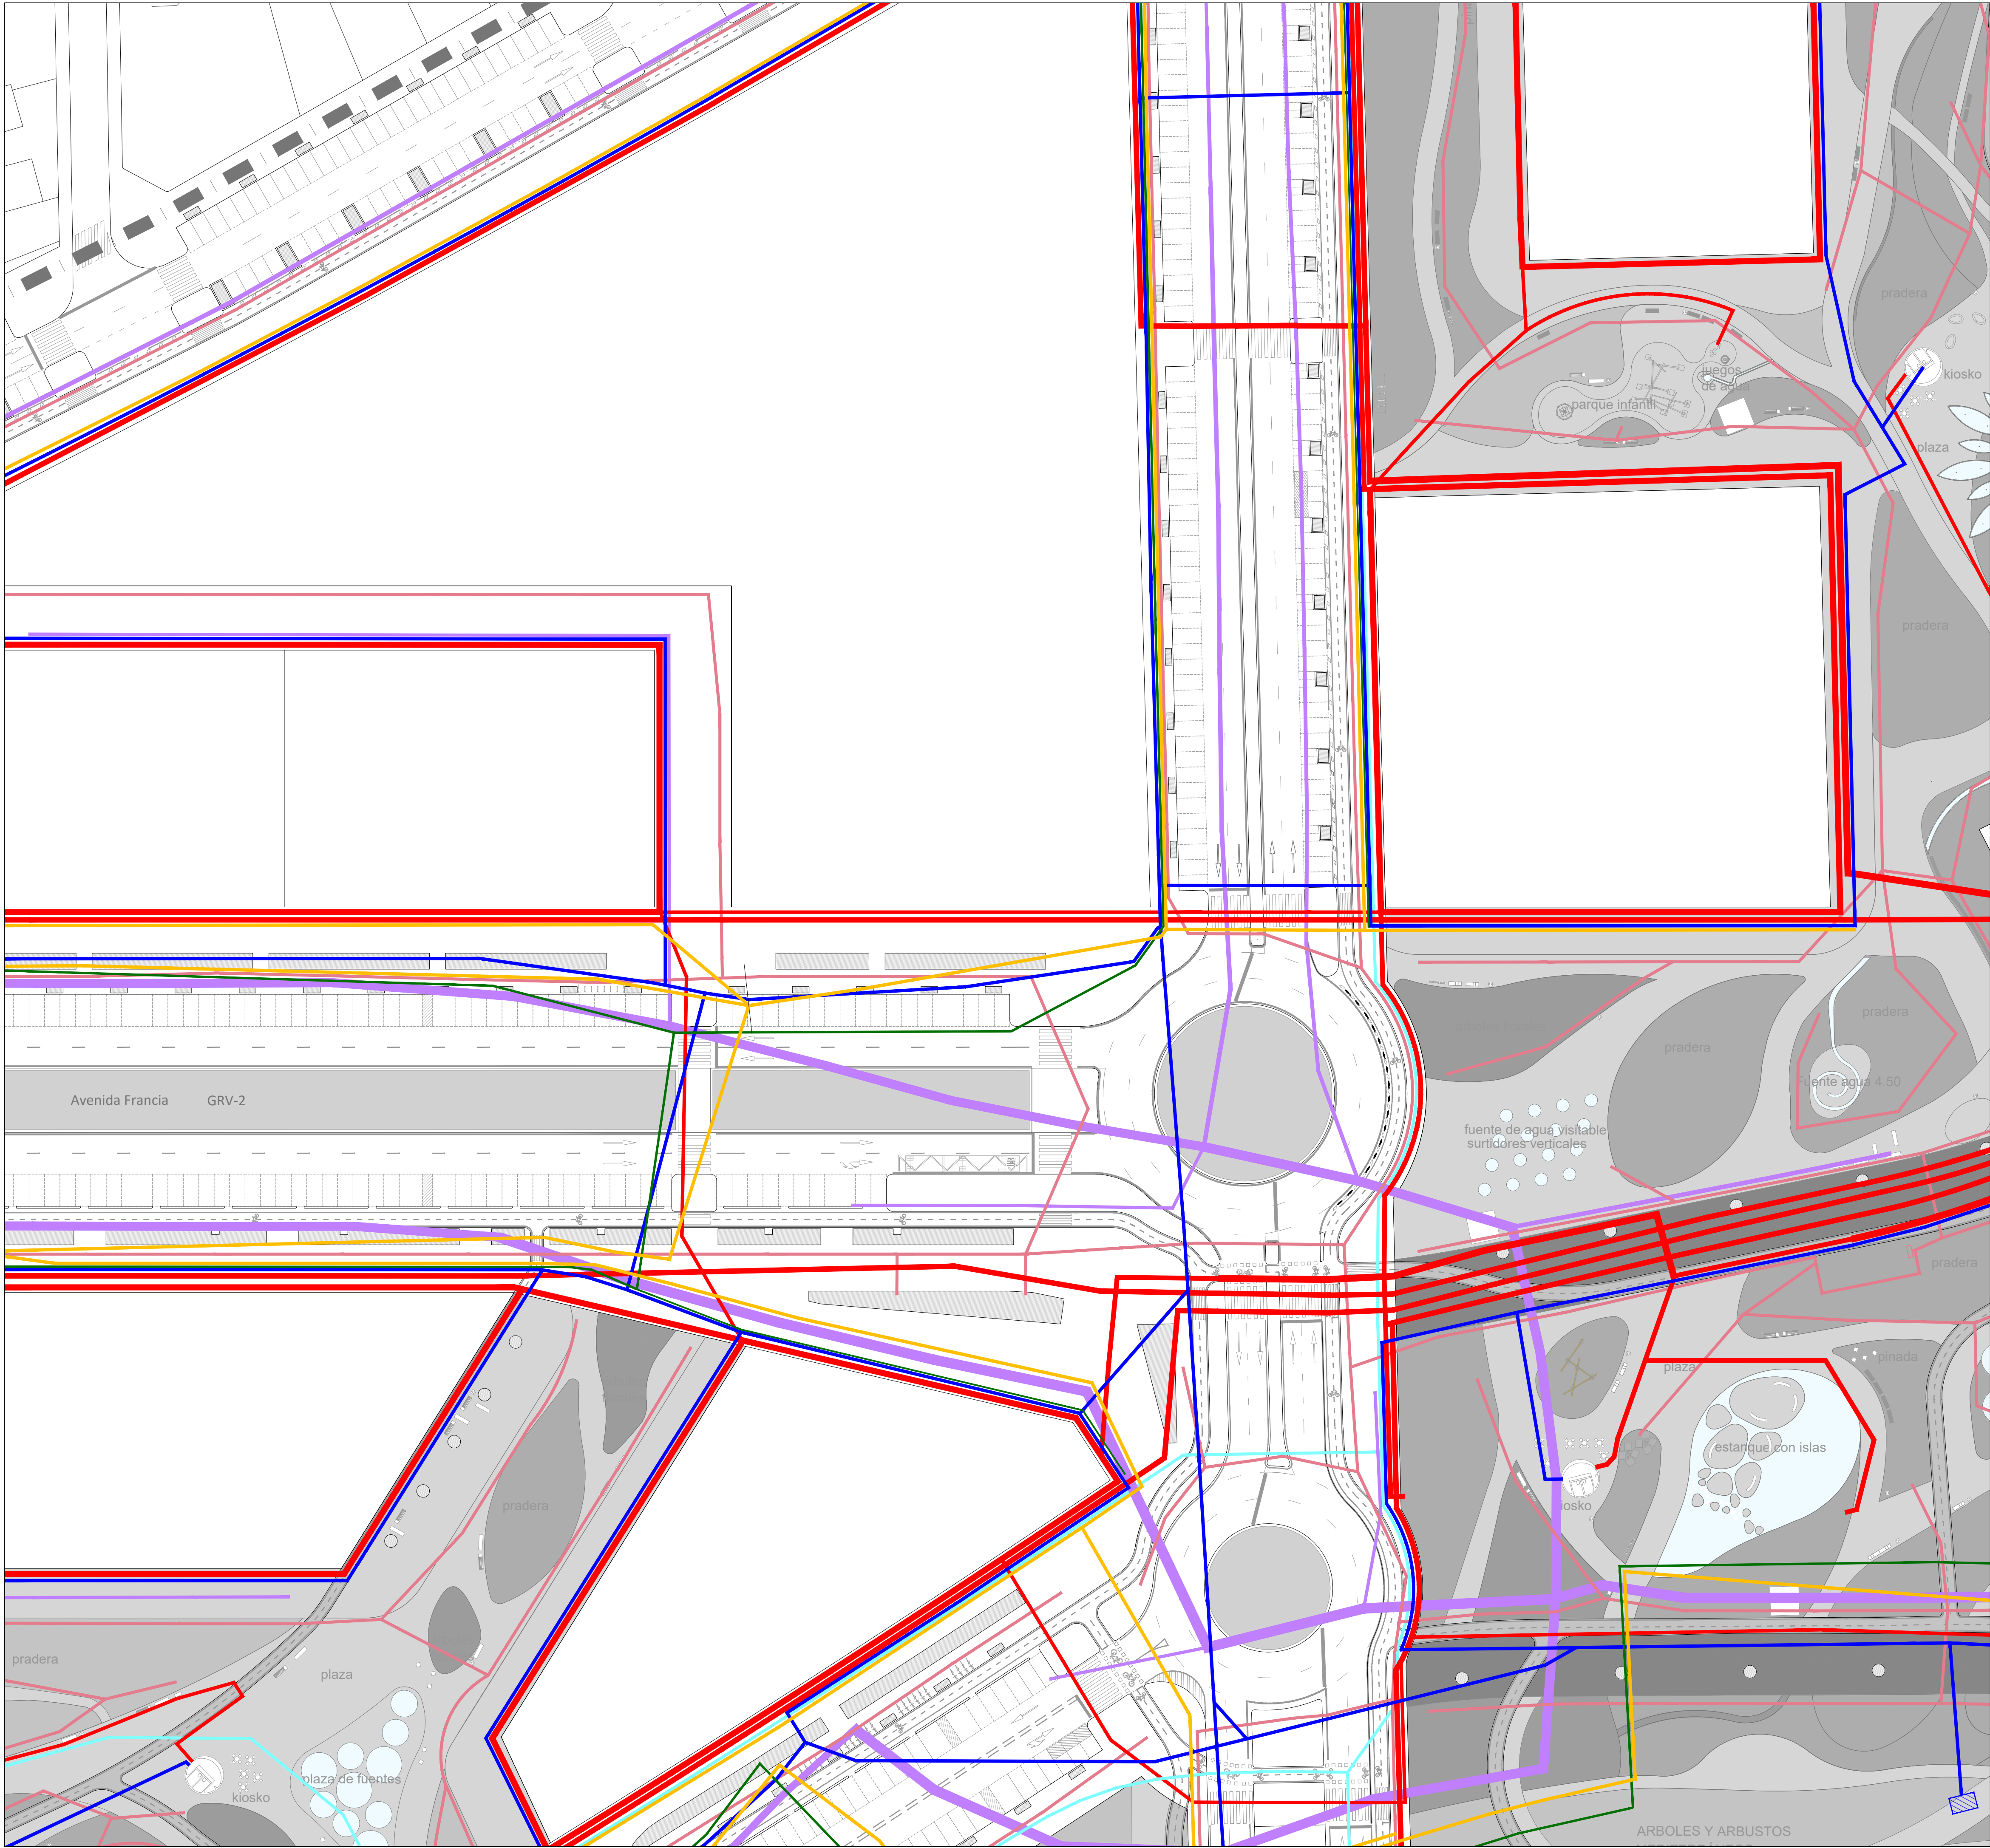

- LEYENDA
- ZANJA RED DE MEDIA Y BAJA TENSIÓN
 - ZANJA RED DE ALUMBRADO PÚBLICO
 - ZANJA RED DE AGUA POTABLE
 - ZANJA RED DE BAJA PRESIÓN
 - ZANJA RED DE GAS
 - ZANJA RED DE TELECOMUNICACIONES
 - ZANJA RED DE SANEAMIENTO

REV.	FECHA	OBJETO REVISIÓN	REALIZADO	COMPROBADO	APROBADO	VºBº
Valere+						
EQUIPO REDACTOR: U.T.E. PROYECTO GRAO-VALENCIA			PROYECTO DE EJECUCIÓN DE LAS OBRAS DE URBANIZACIÓN DEL SECTOR GRAO (VALENCIA)			
TomásLlavoradorARQUITECTOS+INGENIEROS			TYPESA INGENIEROS CONSULTORES Y ARQUITECTOS			
TÍTULO PLANO: CRUCES DE SERVICIOS PLANTA. CUADRANTE 5						
FECHA: JUNIO 2025	ESCALA: 1:500	GRÁFICA: 0 10 20m.				
AUTOR DEL PROYECTO: FCO. JAVIER CORDELLAT GONZÁLEZ I.C.C.P.	JOSE Mª TOMÁS LLAVADOR DR. ARQUITECTO		Nº PLANO: 5.10.1		HOJA 5 DE 10	

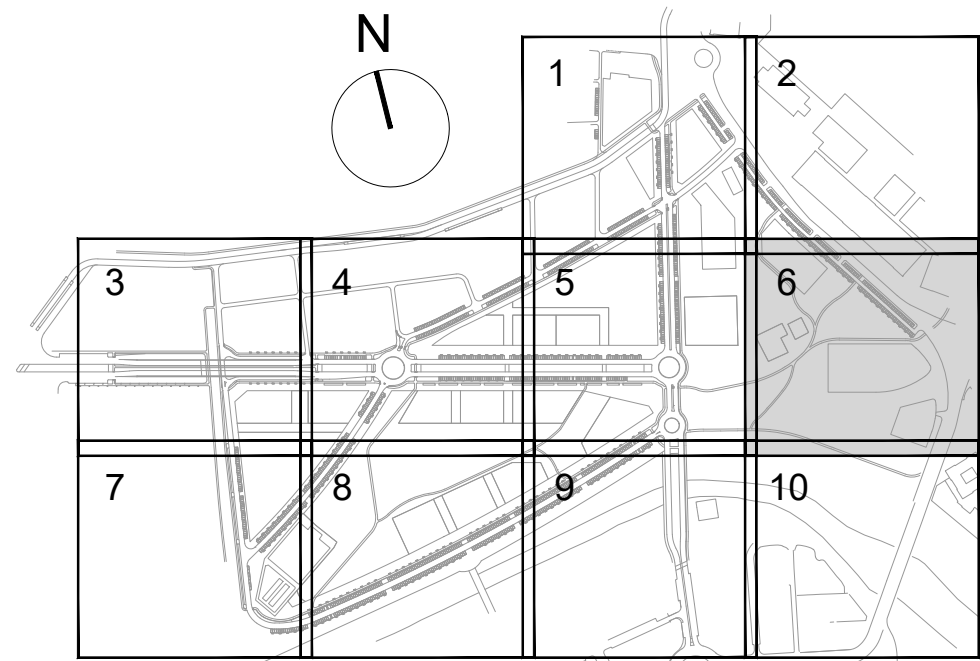

- LEYENDA
- ZANJA RED DE MEDIA Y BAJA TENSIÓN
 - ZANJA RED DE ALUMBRADO PÚBLICO
 - ZANJA RED DE AGUA POTABLE
 - ZANJA RED DE BAJA PRESIÓN
 - ZANJA RED DE GAS
 - ZANJA RED DE TELECOMUNICACIONES
 - ZANJA RED DE SANEAMIENTO

REV.	FECHA	OBJETO REVISIÓN	REALIZADO	COMPROBADO	APROBADO	VºBº

EQUIPO REDACTOR: U.T.E. PROYECTO GRAO-VALENCIA

TomásLlavoradorARQUITECTOS+INGENIEROS

PROYECTO DE EJECUCIÓN DE LAS OBRAS DE URBANIZACIÓN DEL SECTOR GRAO (VALENCIA)

TÍTULO PLANO:

CRUCES DE SERVICIOS
PLANTA. CUADRANTE 6

FECHA: JUNIO 2025


AUTOR DEL PROYECTO: FCO. JAVIER CORDELLAT GONZÁLEZ
I.C.C.P.

ESCALA: 1:500

GRÁFICA:

Nº PLANO: 165011

HOJA 6 DE 10

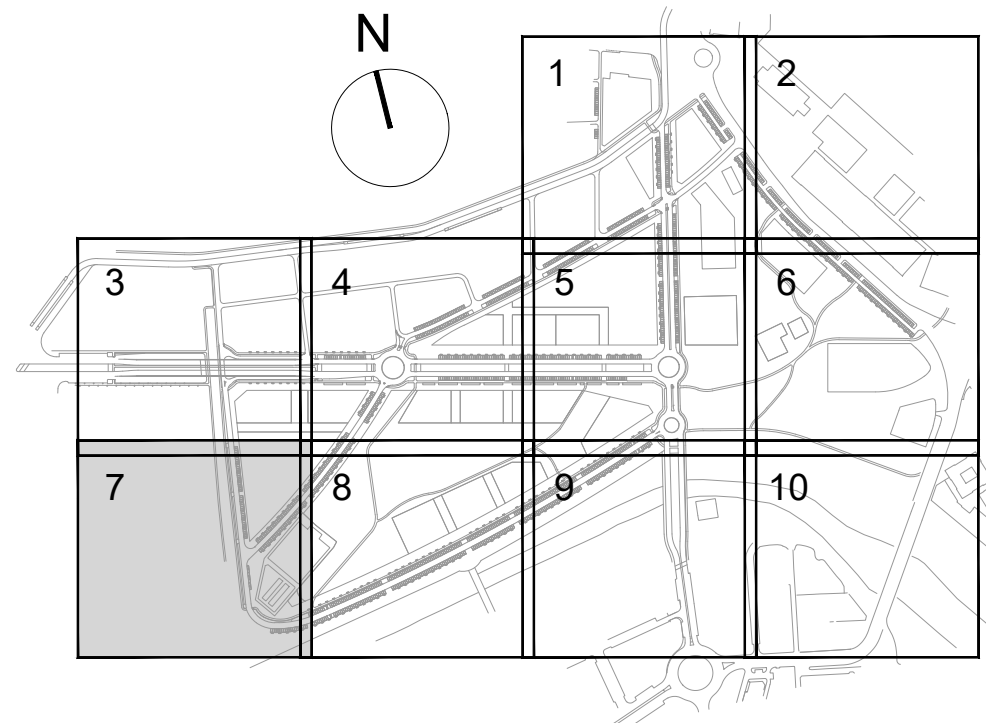

- LEYENDA
- ZANJA RED DE MEDIA Y BAJA TENSIÓN
 - ZANJA RED DE ALUMBRADO PÚBLICO
 - ZANJA RED DE AGUA POTABLE
 - ZANJA RED DE BAJA PRESIÓN
 - ZANJA RED DE GAS
 - ZANJA RED DE TELECOMUNICACIONES
 - ZANJA RED DE SANEAMIENTO

REV.	FECHA	OBJETO REVISIÓN	REALIZADO	COMPROBADO	APROBADO	VºBº

Valere +

AJUNTAMENT DE VALÈNCIA



EQUIPO REDACTOR: U.T.E. PROYECTO GRAO-VALENCIA

TomásLlavador ARQUITECTOS+INGENIEROS

PROYECTO DE EJECUCIÓN DE LAS OBRAS DE URBANIZACIÓN DEL SECTOR GRAO (VALENCIA)

TÍTULO PLANO: CRUCES DE SERVICIOS PLANTA. CUADRANTE 7

FECHA: JUNIO 2025	ESCALA: 1:500	GRÁFICA: 0 10 20m.
AUTOR DEL PROYECTO: FCO. JAVIER CORDELLAT GONZÁLEZ I.C.C.P.	JOSE Mª TOMÁS LLAVADOR DR. ARQUITECTO	Nº PLANO: 5.10.1 HOJA 7 DE 10

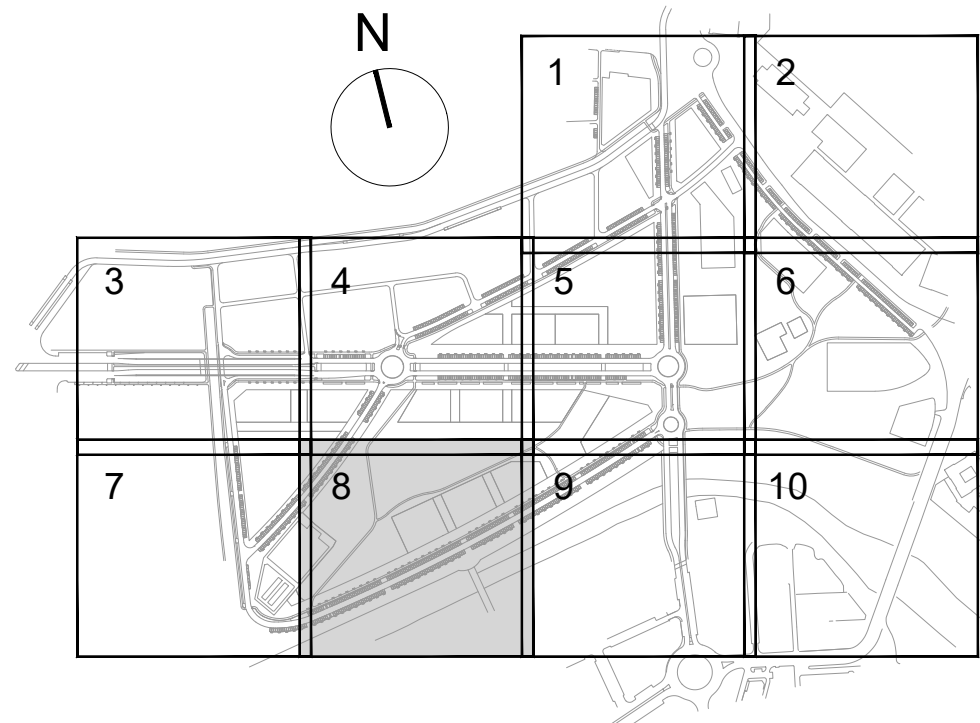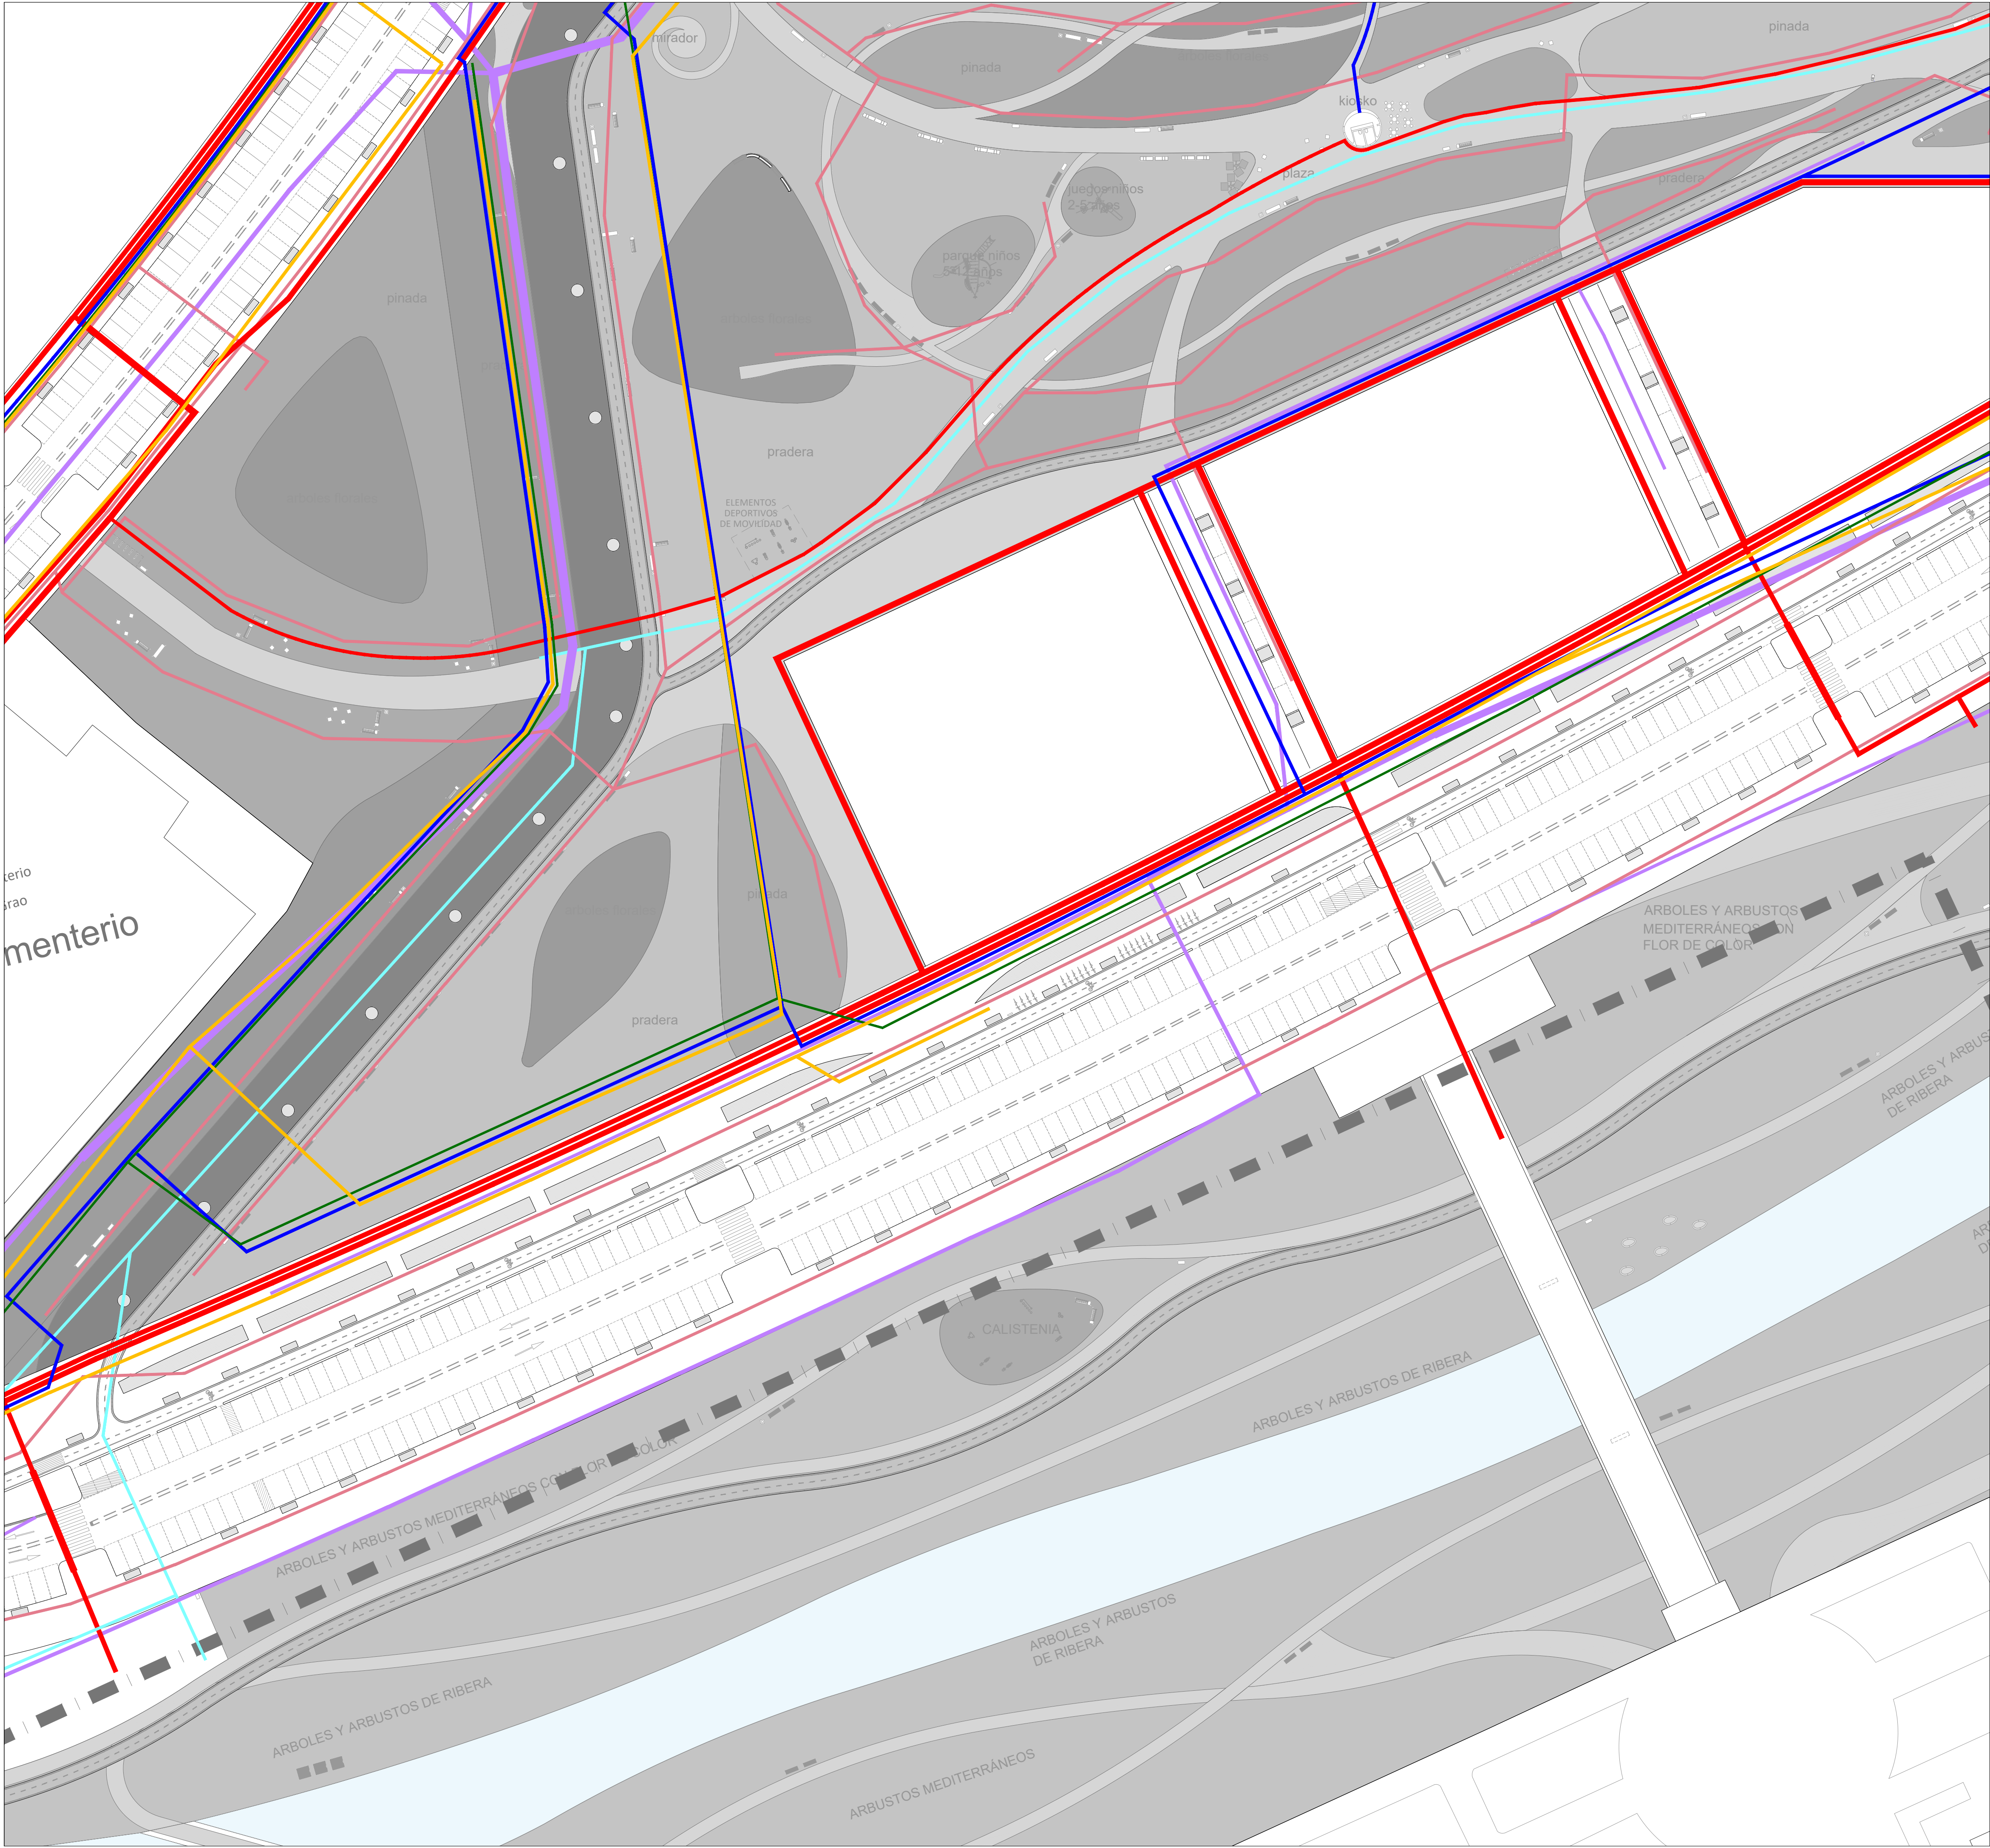

- LEYENDA
- ZANJA RED DE MEDIA Y BAJA TENSIÓN
 - ZANJA RED DE ALUMBRADO PÚBLICO
 - ZANJA RED DE AGUA POTABLE
 - ZANJA RED DE BAJA PRESIÓN
 - ZANJA RED DE GAS
 - ZANJA RED DE TELECOMUNICACIONES
 - ZANJA RED DE SANEAMIENTO

menterio

ARBOLES Y ARBUSTOS MEDITERRÁNEOS CON FLOR DE COLOR

ARBOLES Y ARBUSTOS DE RIBERA

CALISTENIA



ARBOLES Y ARBUSTOS DE RIBERA

ARBOLES Y ARBUSTOS DE RIBERA

ARBOLES Y ARBUSTOS DE RIBERA

ARBUSTOS MEDITERRÁNEOS

REV.		FECHA	OBJETO REVISIÓN	REALIZADO	COMPROBADO	APROBADO	VºBº
Valere+							
EQUIPO REDACTOR: U.T.E. PROYECTO GRAO-VALENCIA				PROYECTO DE EJECUCIÓN DE LAS OBRAS DE URBANIZACIÓN DEL SECTOR GRAO (VALENCIA)			
TomásLlavorARQUITECTOS+INGENIEROS				TYPESA INGENIEROS CONSULTORES Y ARQUITECTOS			
TÍTULO PLANO: CRUCES DE SERVICIOS PLANTA. CUADRANTE 8							
FECHA: JUNIO 2025		ESCALA: 1:500		GRÁFICA: 0 10 20m.		Nº PLANO:	
AUTOR DEL PROYECTO: FCO. JAVIER CORDELLAT GONZÁLEZ		AUTOR DEL PROYECTO: JOSE Mª TOMÁS LLAVOR		Nº PLANO: 5.10.1		HOJA 8 DE 10	

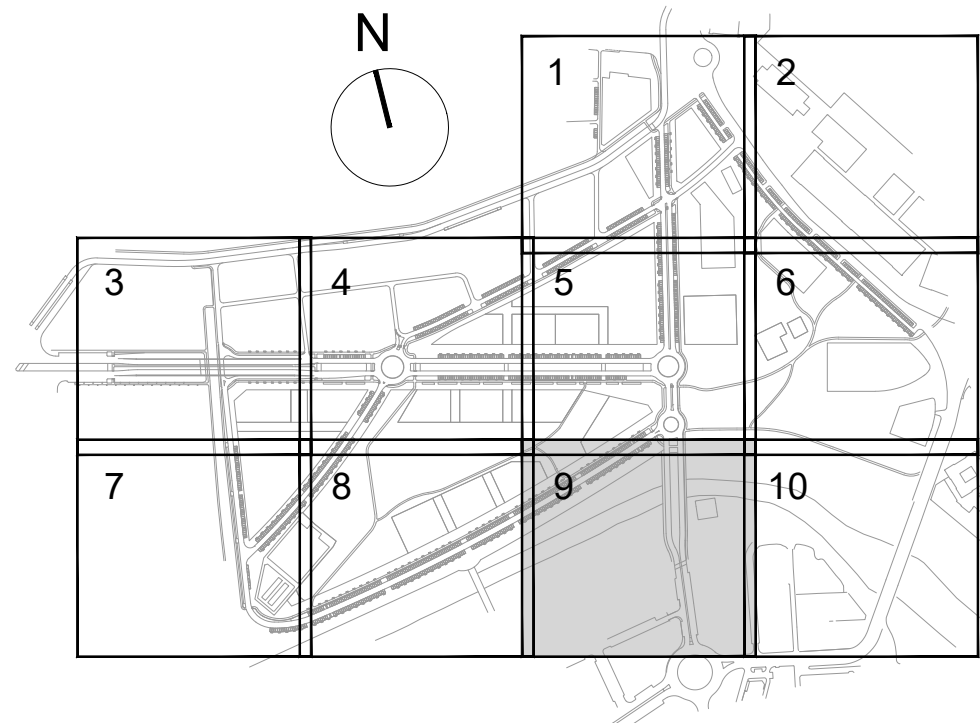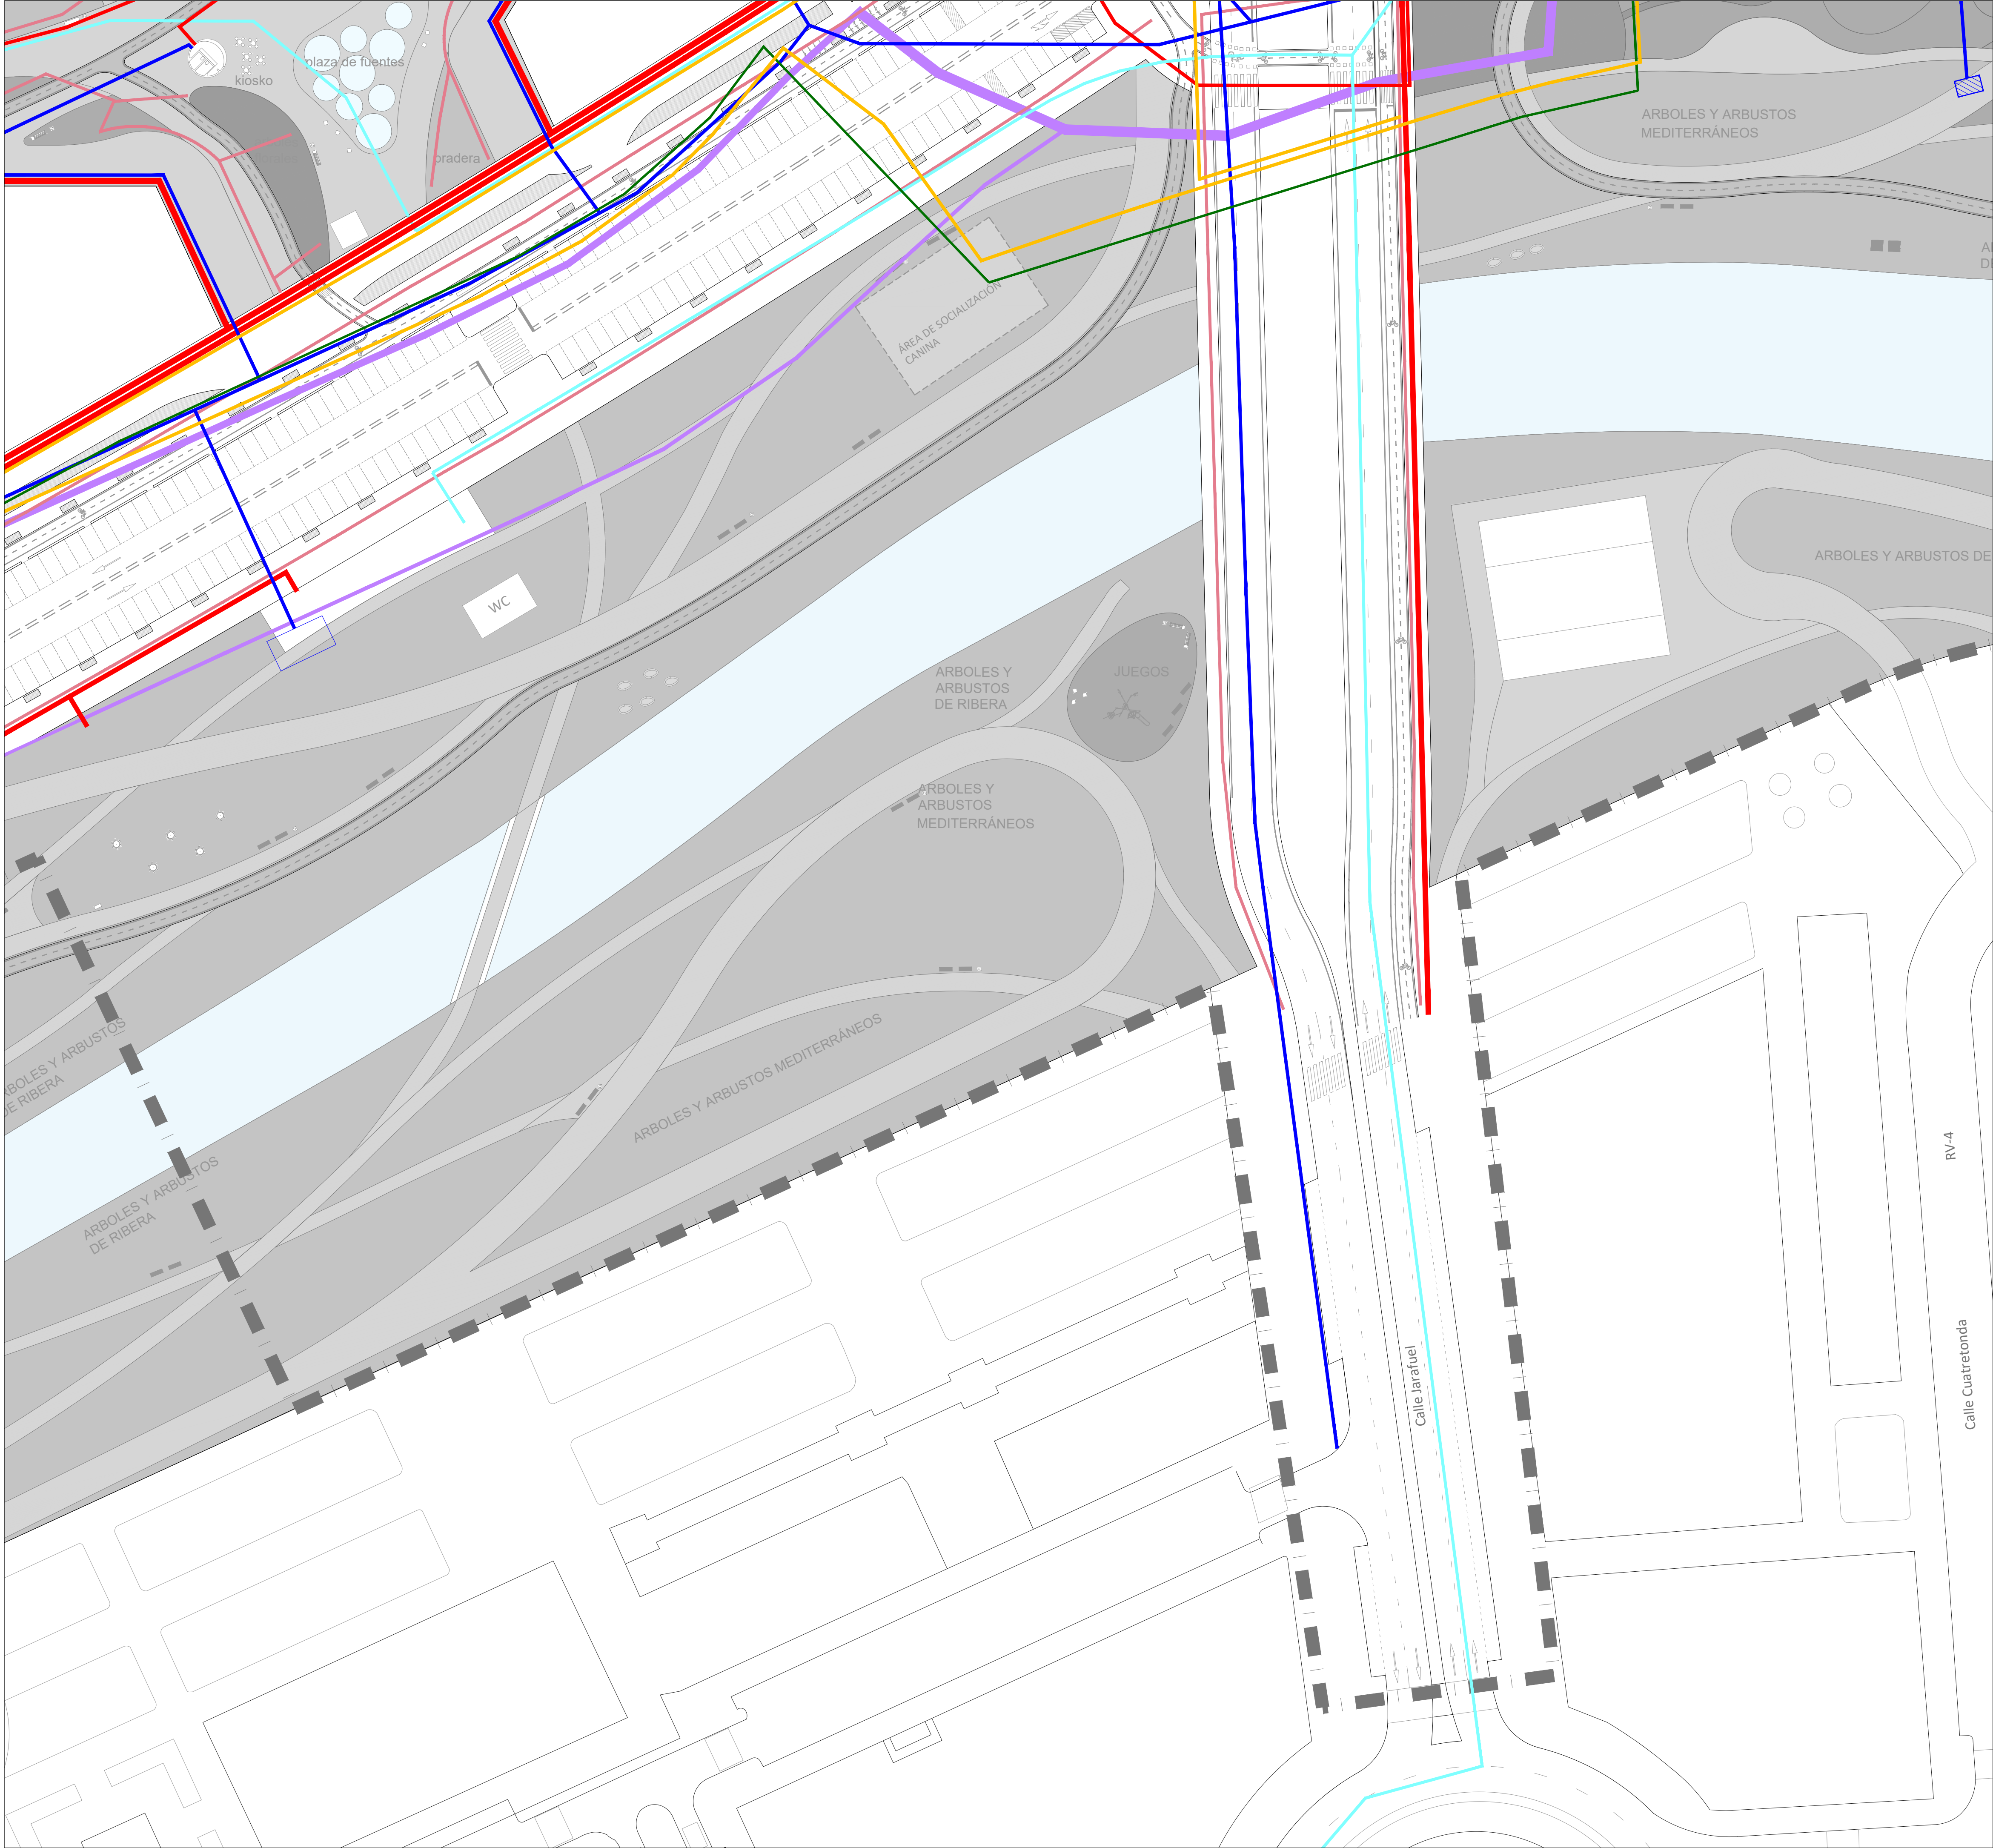

- LEYENDA
- ZANJA RED DE MEDIA Y BAJA TENSIÓN
 - ZANJA RED DE ALUMBRADO PÚBLICO
 - ZANJA RED DE AGUA POTABLE
 - ZANJA RED DE BAJA PRESIÓN
 - ZANJA RED DE GAS
 - ZANJA RED DE TELECOMUNICACIONES
 - ZANJA RED DE SANEAMIENTO

REV.	FECHA	OBJETO REVISIÓN	REALIZADO	COMPROBADO	APROBADO	VºBº

EQUIPO REDACTOR: U.T.E. PROYECTO GRAO-VALENCIA



TomásLlavadorARQUITECTOS+INGENIEROS

PROYECTO DE EJECUCIÓN DE LAS OBRAS DE URBANIZACIÓN DEL SECTOR GRAO (VALENCIA)

TÍTULO PLANO:

CRUCES DE SERVICIOS PLANTA. CUADRANTE 9

FECHA:	JUNIO 2025	ESCALA:	1:500	GRÁFICA:	0 10 20m.
AUTOR DEL PROYECTO:					
FCO. JAVIER CORDELLAT GONZÁLEZ LIC.º		JOSE Mª TOMÁS LLAVADOR DR.º ARQUITECTO	5.10.1	HOJA 9 DE 10	

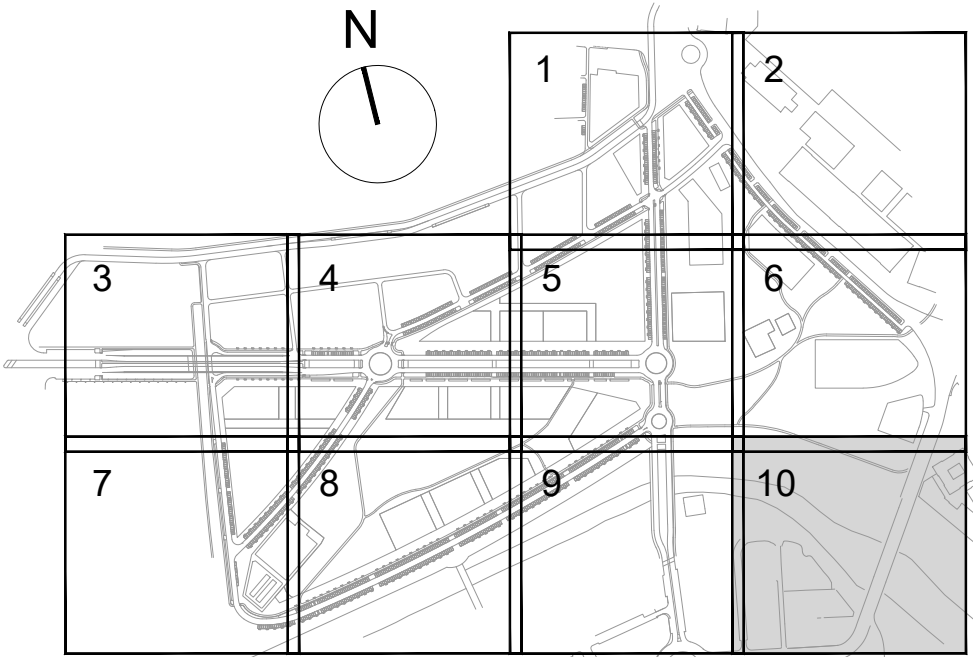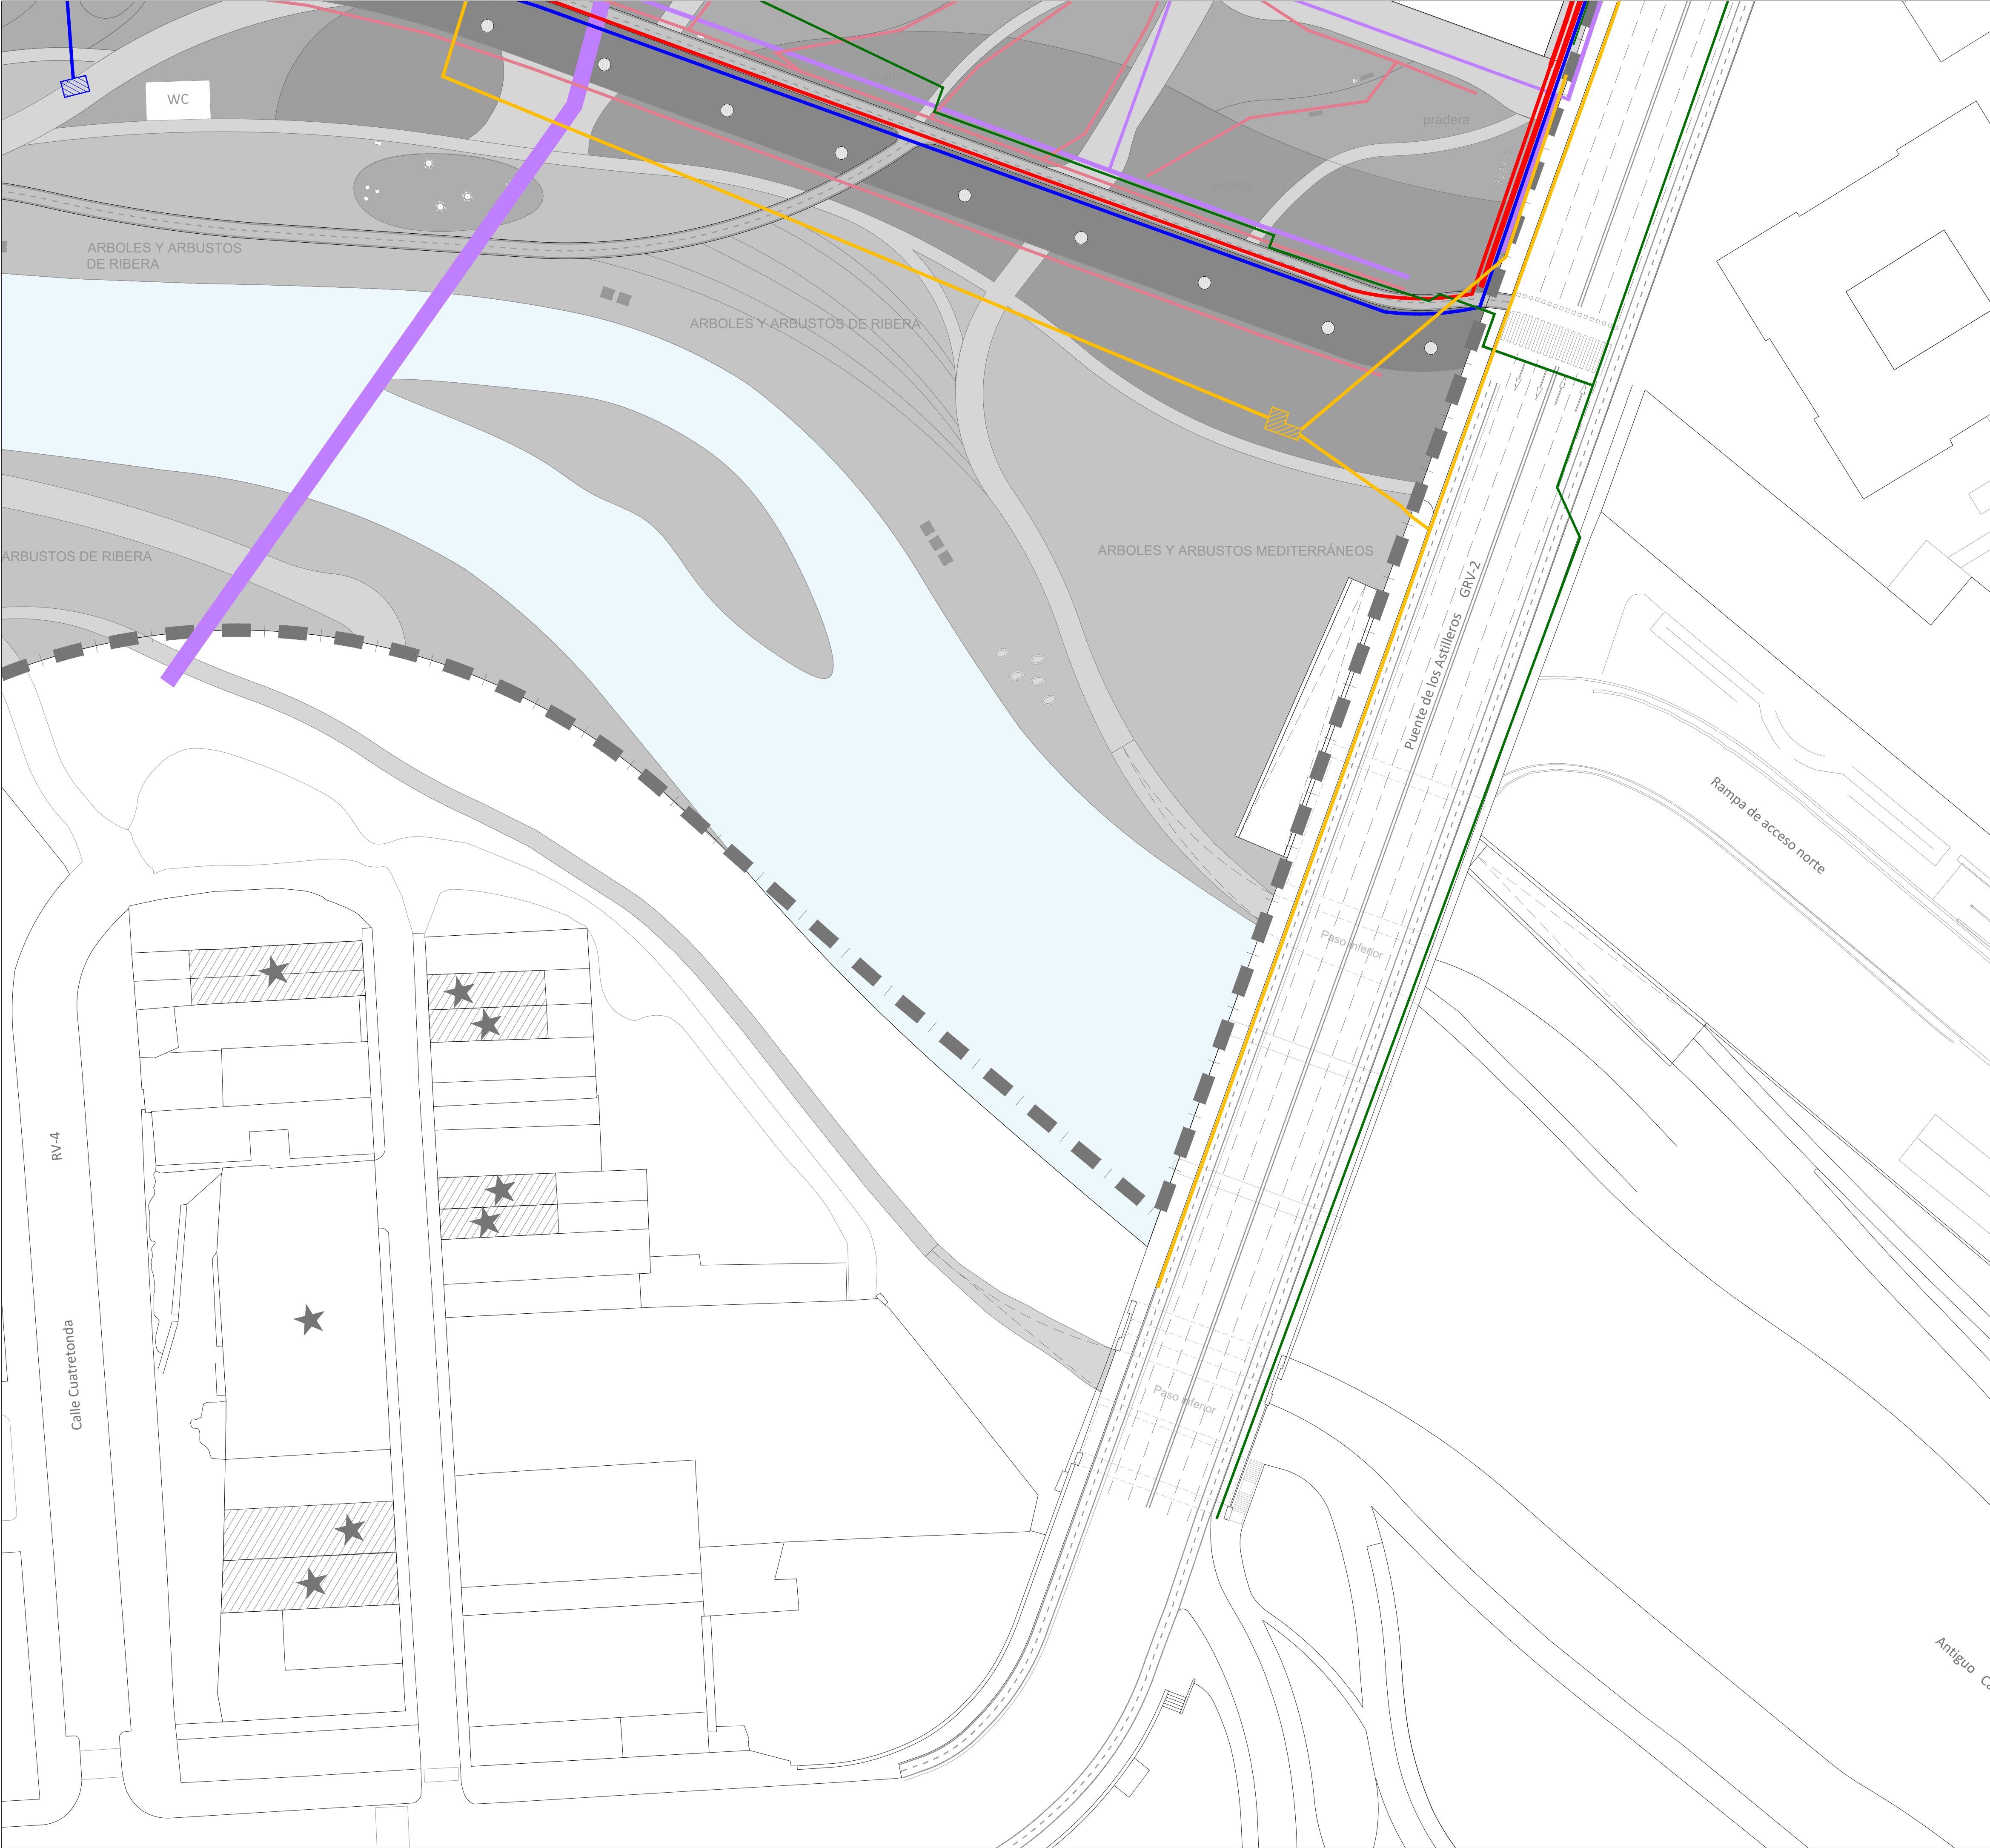

- LEYENDA
- ZANJA RED DE MEDIA Y BAJA TENSIÓN
 - ZANJA RED DE ALUMBRADO PÚBLICO
 - ZANJA RED DE AGUA POTABLE
 - ZANJA RED DE BAJA PRESIÓN
 - ZANJA RED DE GAS
 - ZANJA RED DE TELECOMUNICACIONES
 - ZANJA RED DE SANEAMIENTO

REV.	FECHA	OBJETO REVISIÓN	REALIZADO	COMPROBADO	APROBADO	VºBº

Valere +

AJUNTAMENT DE VALÈNCIA

EQUIPO REDACTOR: U.T.E. PROYECTO GRAO-VALENCIA

TomásLlavorador ARQUITECTOS+INGENIEROS

PROYECTO DE EJECUCIÓN DE LAS OBRAS DE URBANIZACIÓN DEL SECTOR GRAO (VALENCIA)

TÍTULO PLANO:

CRUCES DE SERVICIOS
PLANTA. CUADRANTE 10

FECHA: JUNIO 2025

ESCALA: 1:500


GRÁFICA: 0 10 20m.

AUTOR DEL PROYECTO: FCO. JAVIER CORDELLAT GONZÁLEZ


JOSE Mª TOMÁS LLAVORADOR
DR. ARQUITECTO

Nº PLANO: 5.10.1


HOJA 10 DE 10

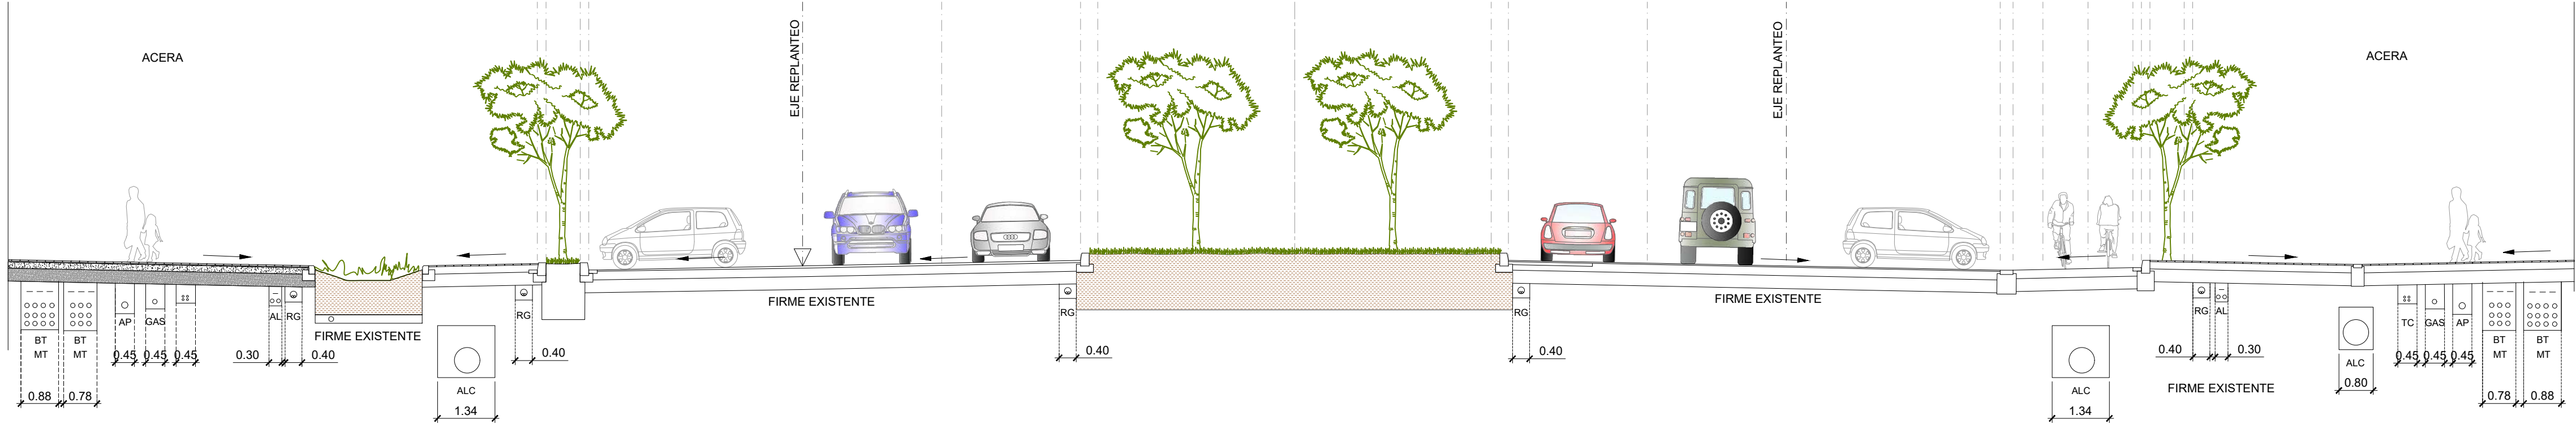


SECCIÓN 1

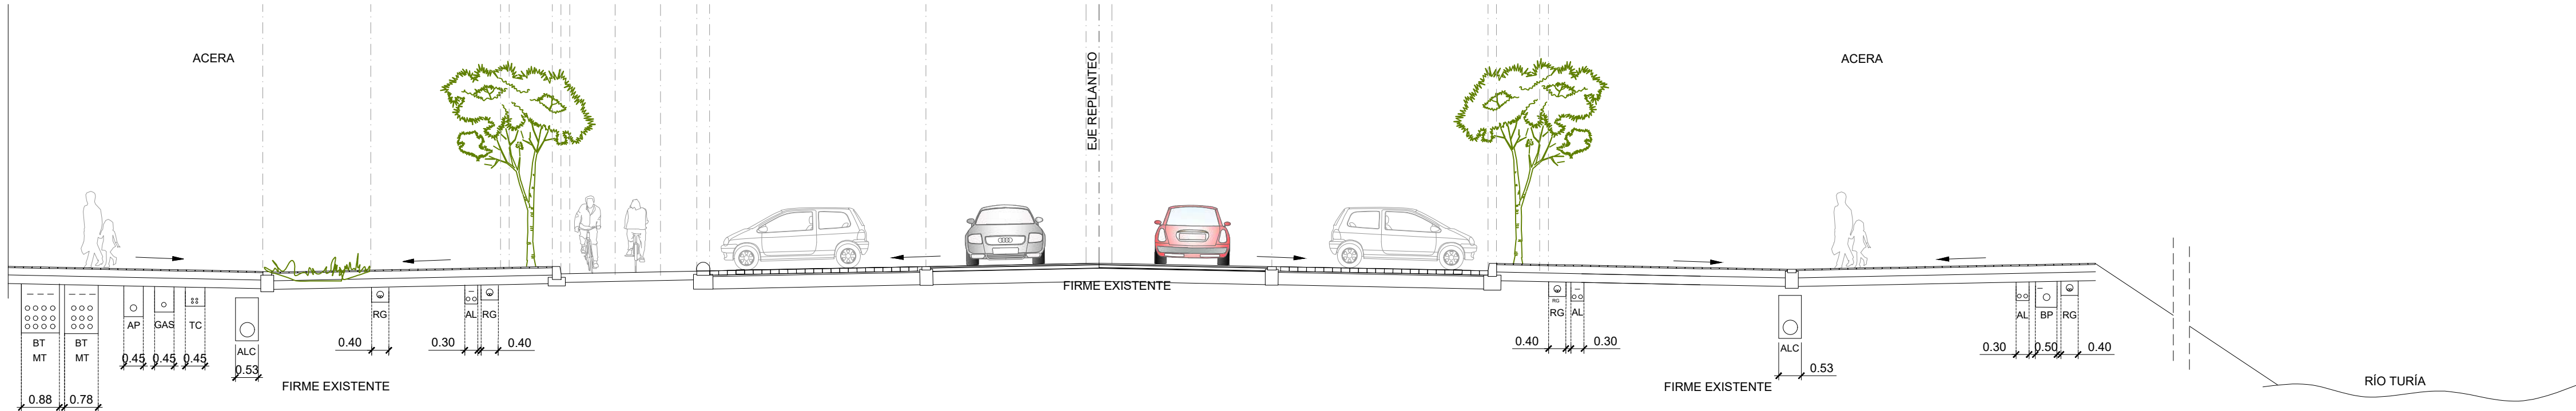


SECCIÓN 2

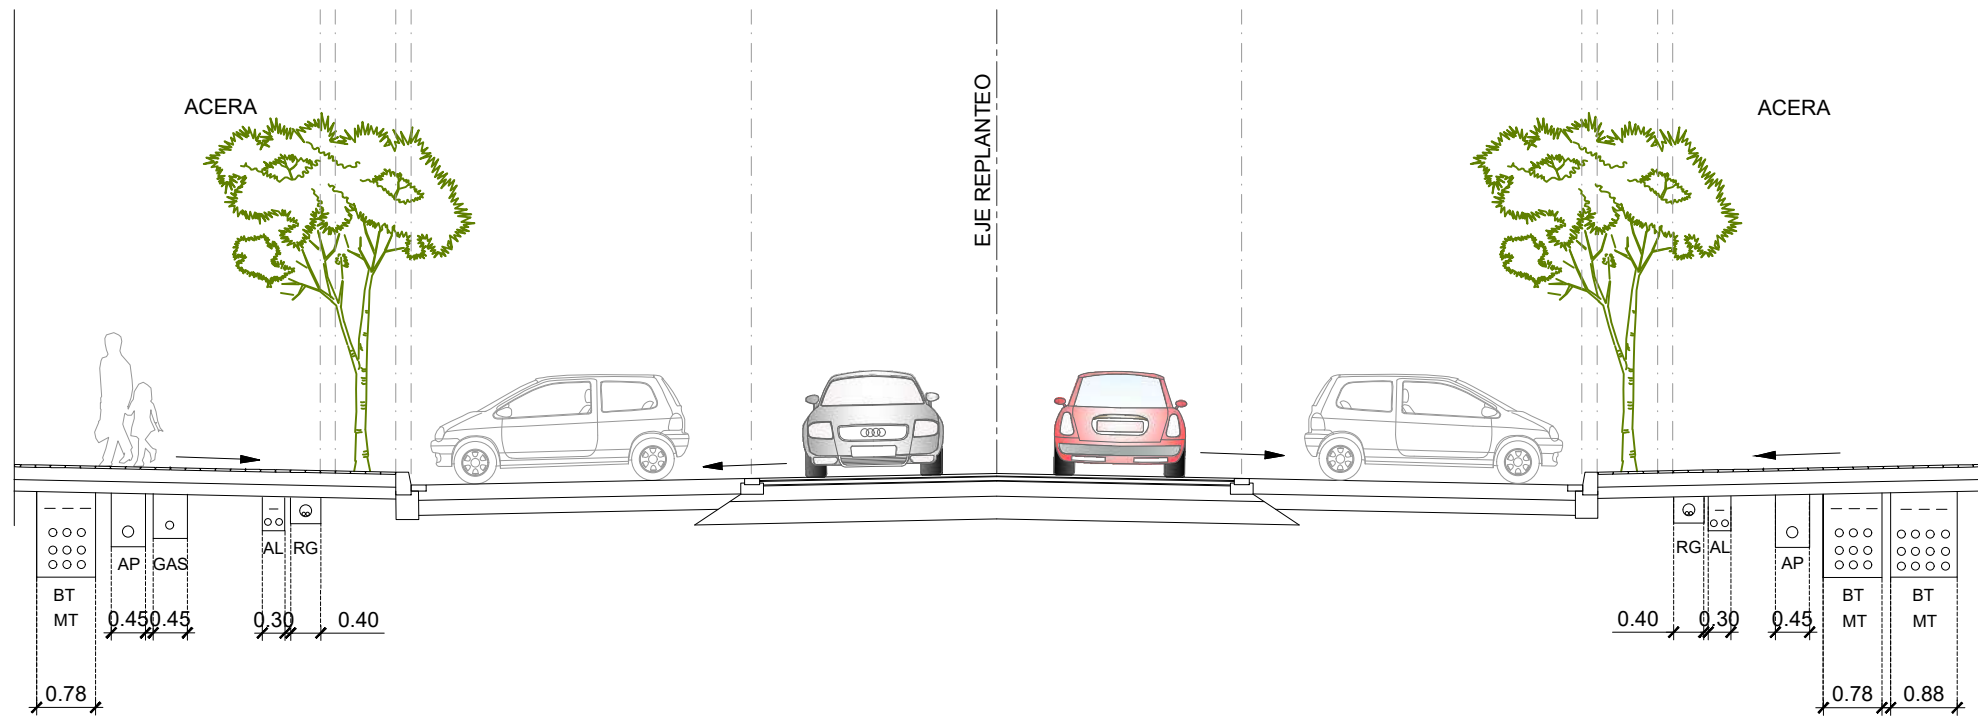

SECCIÓN 3

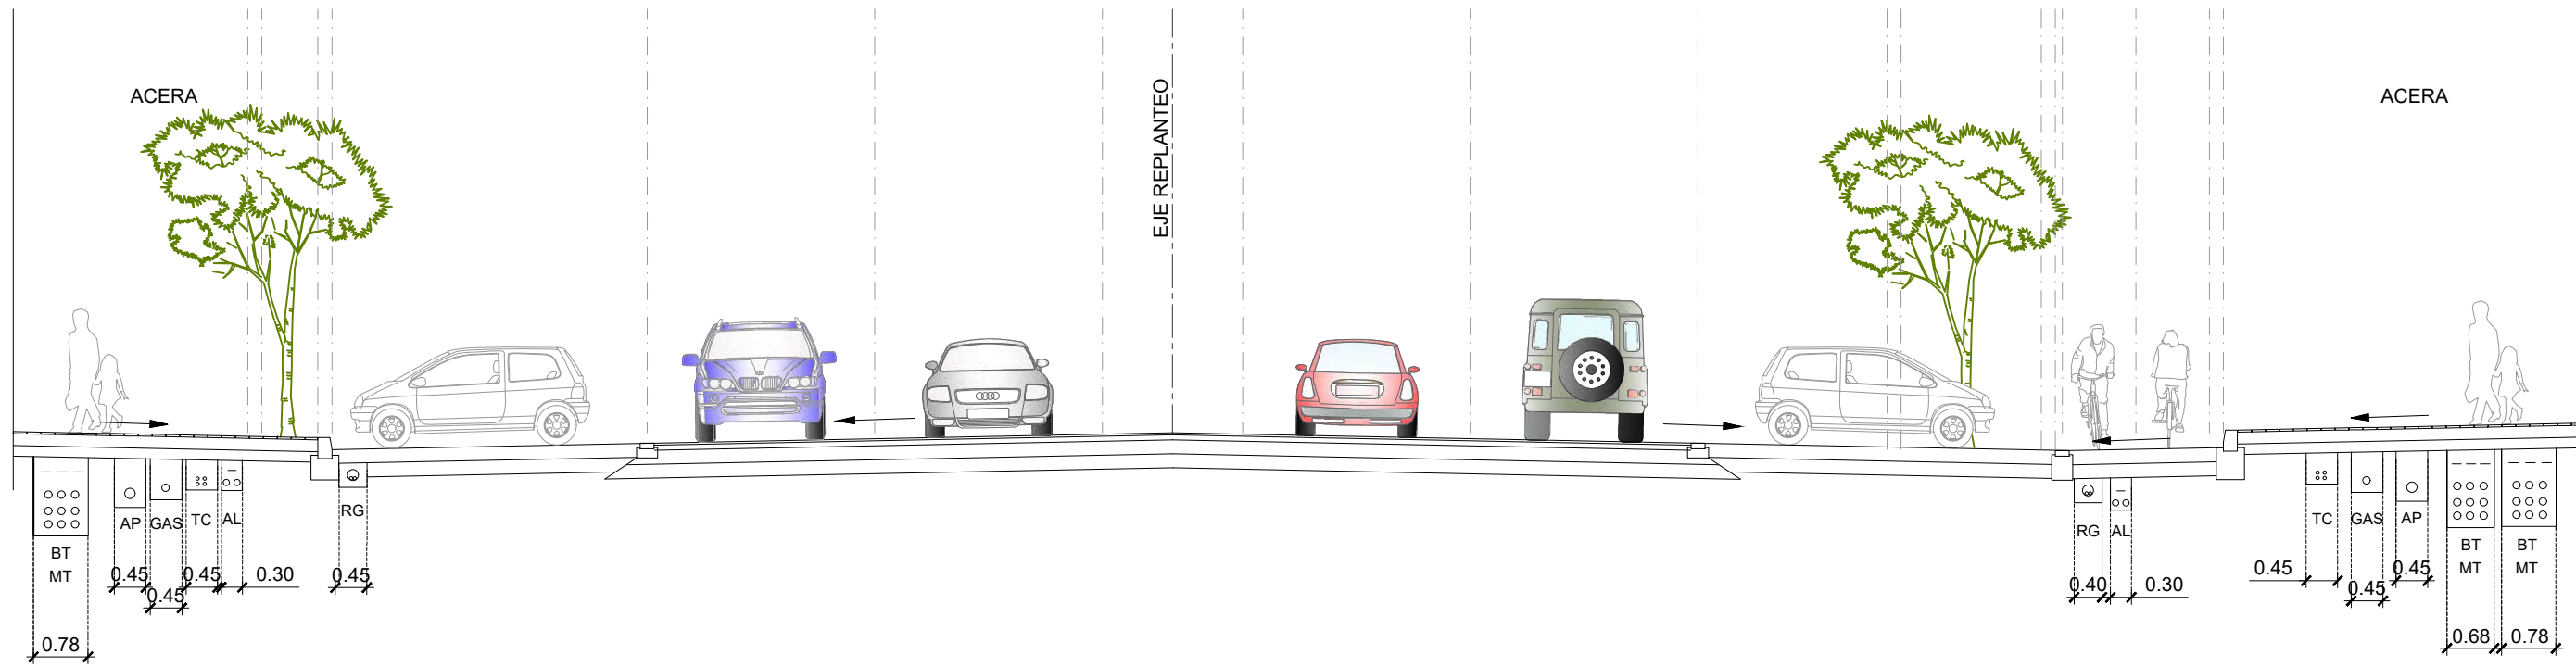

SECCIÓN 4

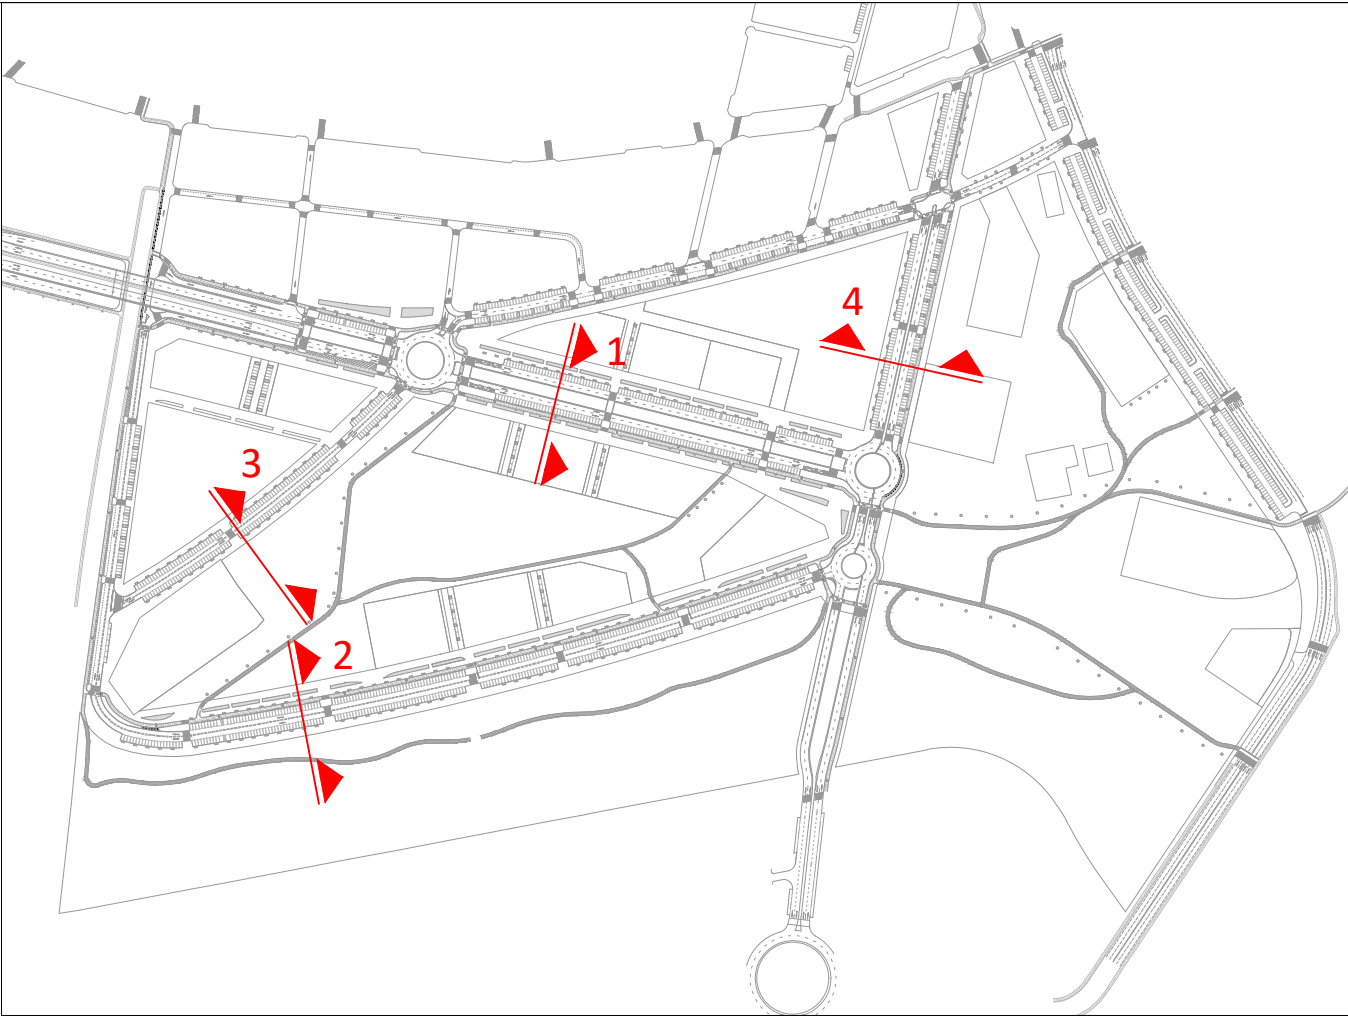

REV.	FECHA	OBJETO REVISIÓN	REALIZADO	COMPROBADO	APROBADO	VºBº

Valere+

AYUNTAMENT DE VALÈNCIA

EQUIPO REDACTOR: U.T.E. PROYECTO GRAO-VALENCIA

TomásLlavorarARQUITECTOS+INGENIEROS

PROYECTO DE EJECUCIÓN DE LAS OBRAS DE URBANIZACIÓN DEL SECTOR GRAO (VALENCIA)

TÍTULO PLANO:

CRUCES DE SERVICIOS SECCIONES

FECHA: JUNIO 2025

ESCALA: 1:100

GRÁFICA: 0 5m

AUTOR DEL PROYECTO: FCO. JAVIER CORDELLAT GONZÁLEZ I.C.C.P.

JOSE Mª TOMÁS LLAVORAR DR. ARQUITECTO

Nº PLANO: 5.10.2

HOJA 1 DE 1