

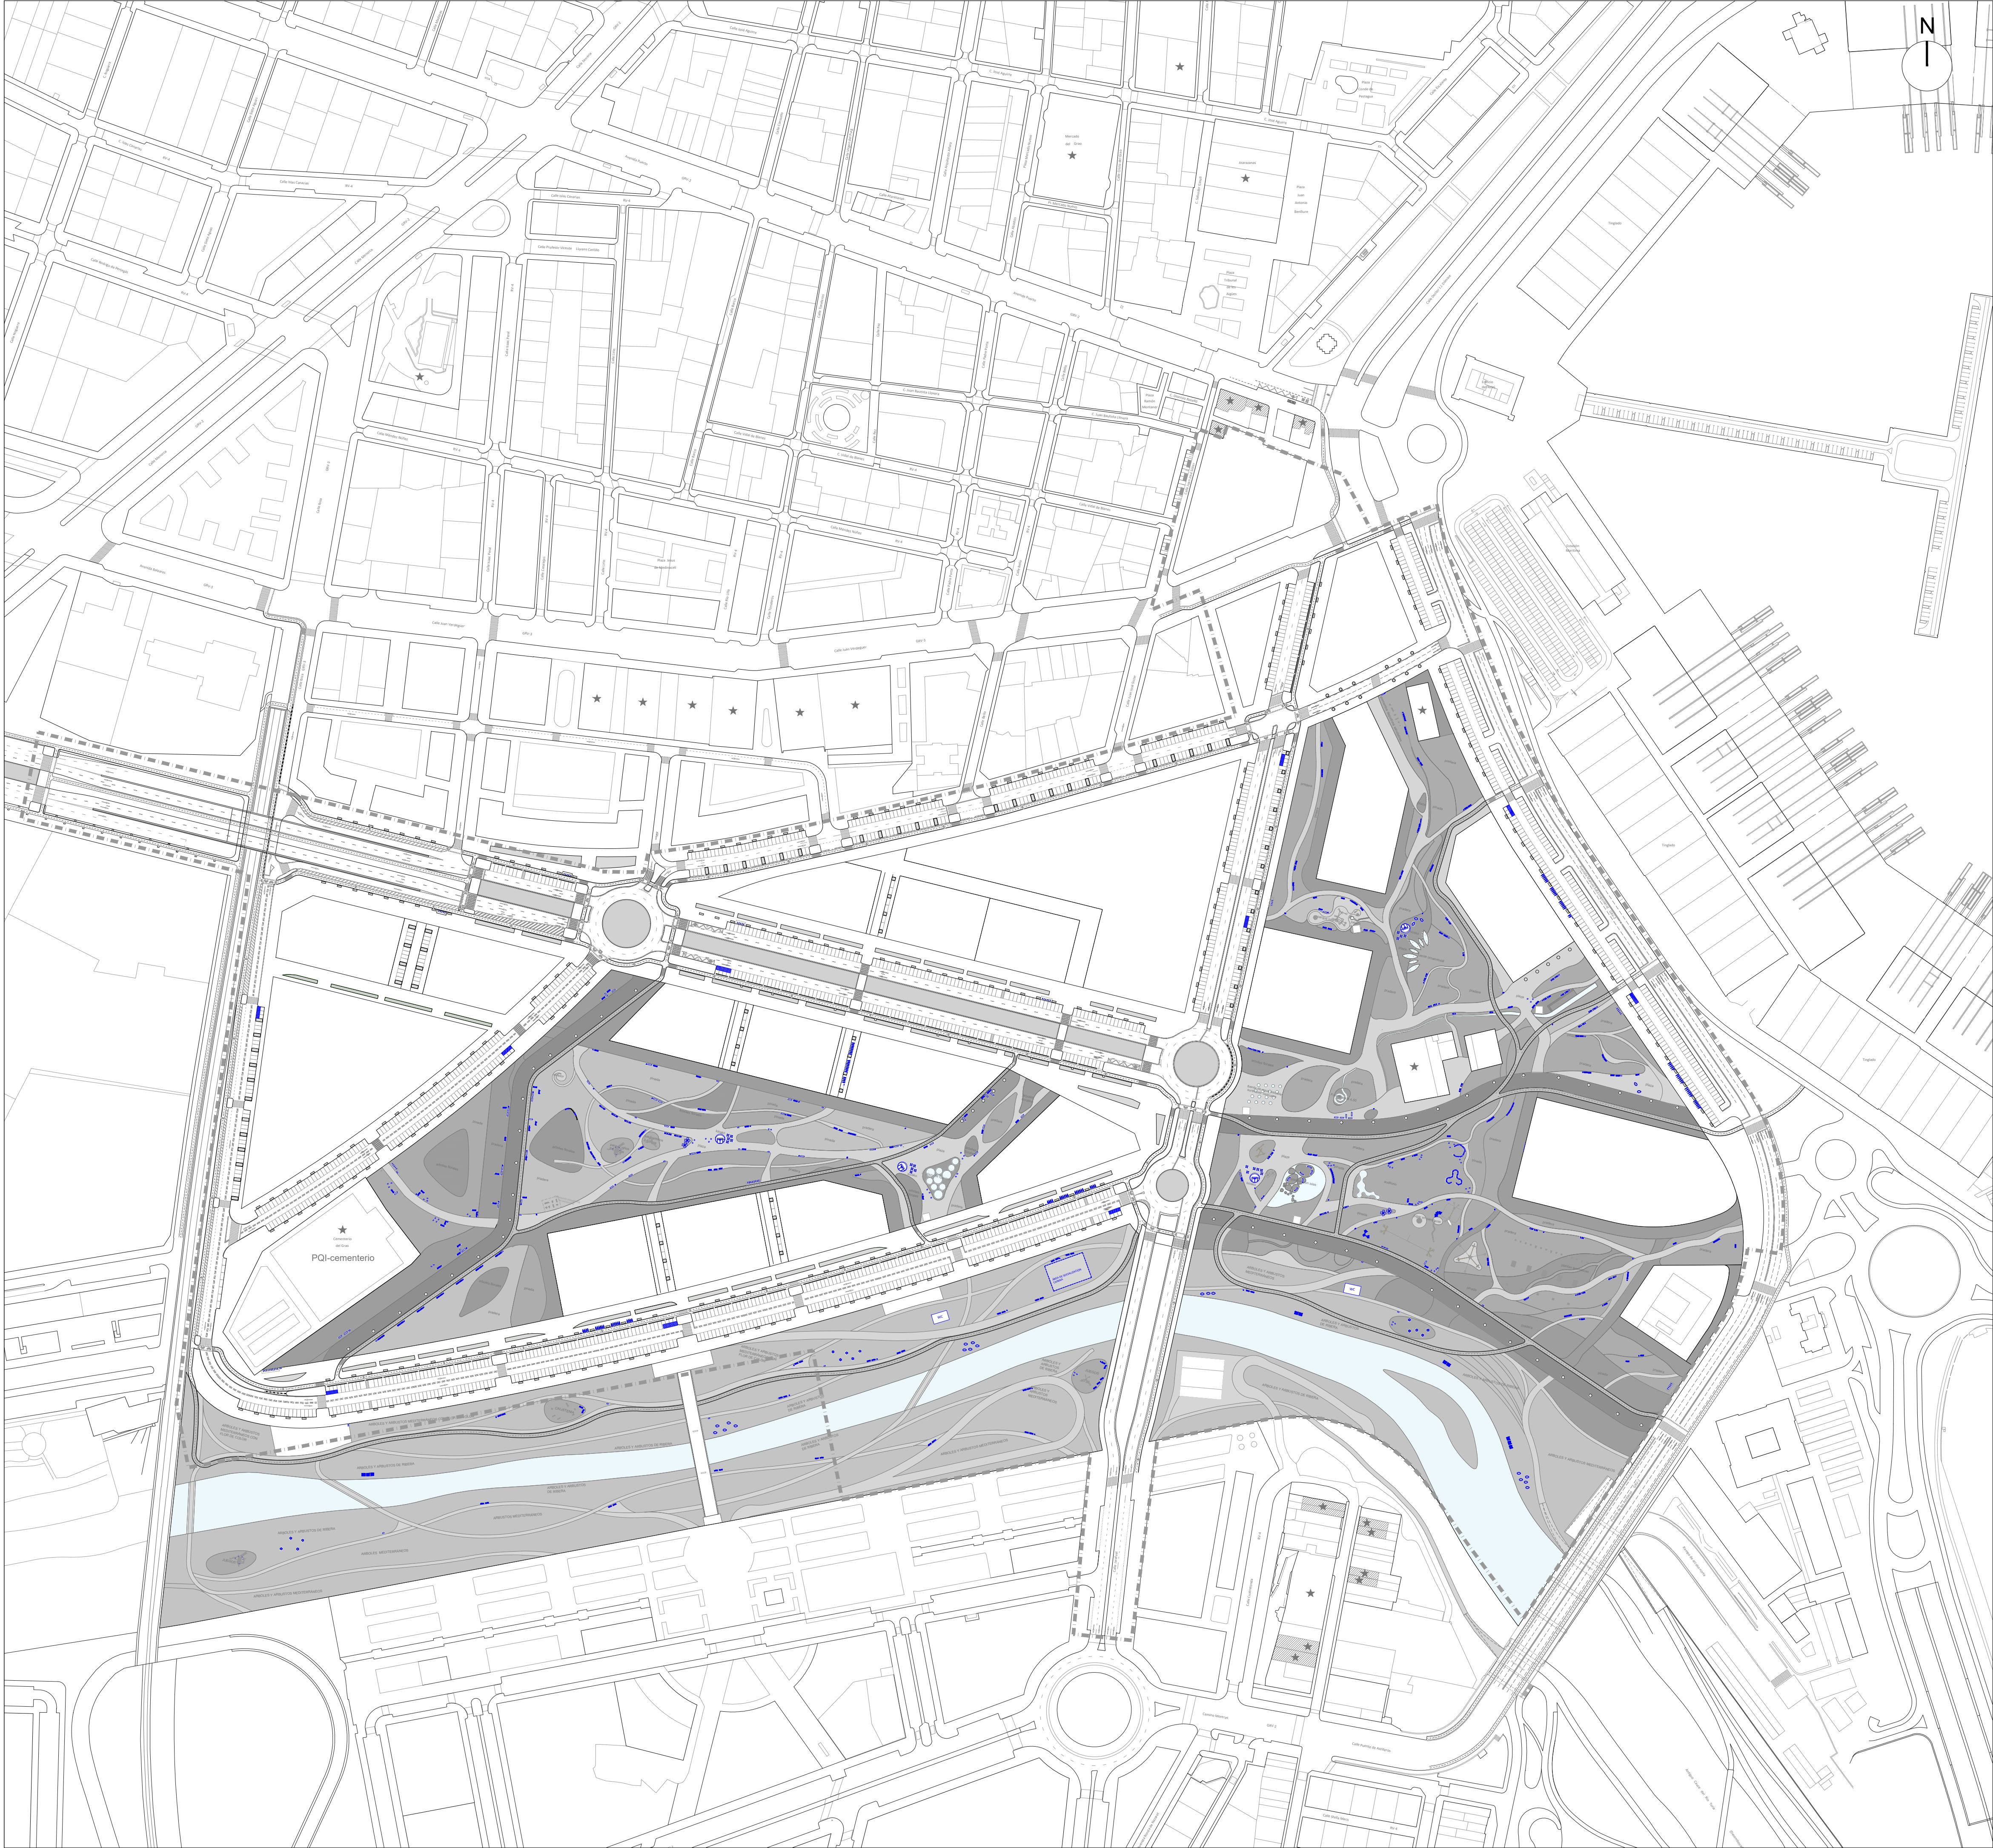


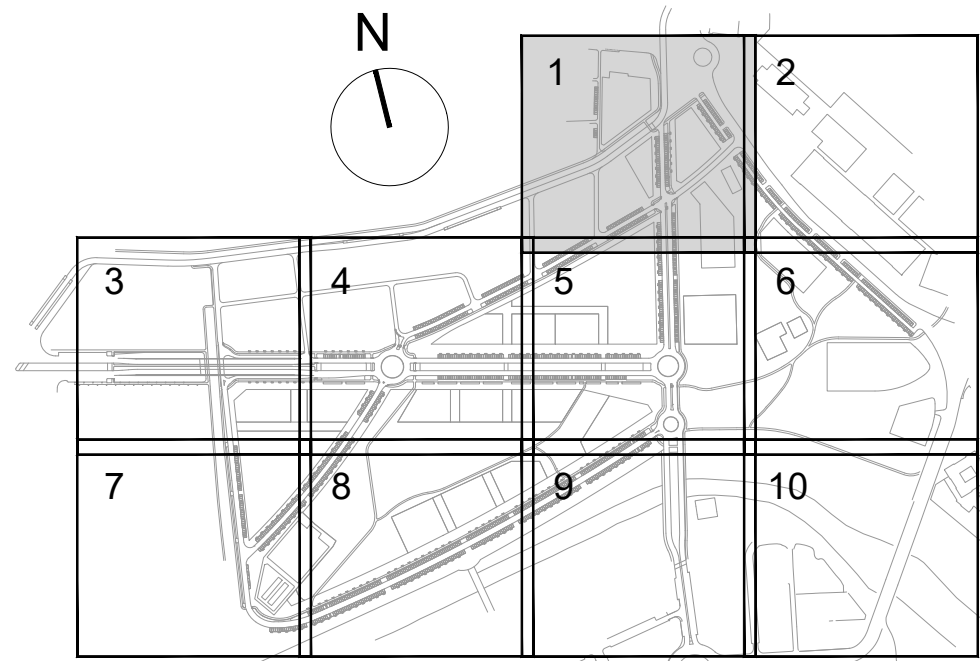

LEYENDA DE MOBILIARIO

- PAVIMENTOS
- JARDINERÍA ICARIA
 - BANCA HORMIGÓN BOX
 - BANCA HORMIGÓN
 - BANCA HORMIGÓN GARONNE
 - BANCA DEMETRA - HORMIGÓN Y MADERA
 - BANCA HORMIGÓN Y MADERA
 - ACCESORIO KENJI
 - BANCA PETRA
 - BANCA SERP
 - BANCA ESPRIT
 - BANCA LASSAI
- SUELOS DE JARDINERÍA
- PAPELERA FUNDICIÓN
 - PAPELERA FUNDICIÓN
 - FUENTE AGUA POTABLE FUNDICIÓN
 - APARCABICIS
 - CONTENEDORES

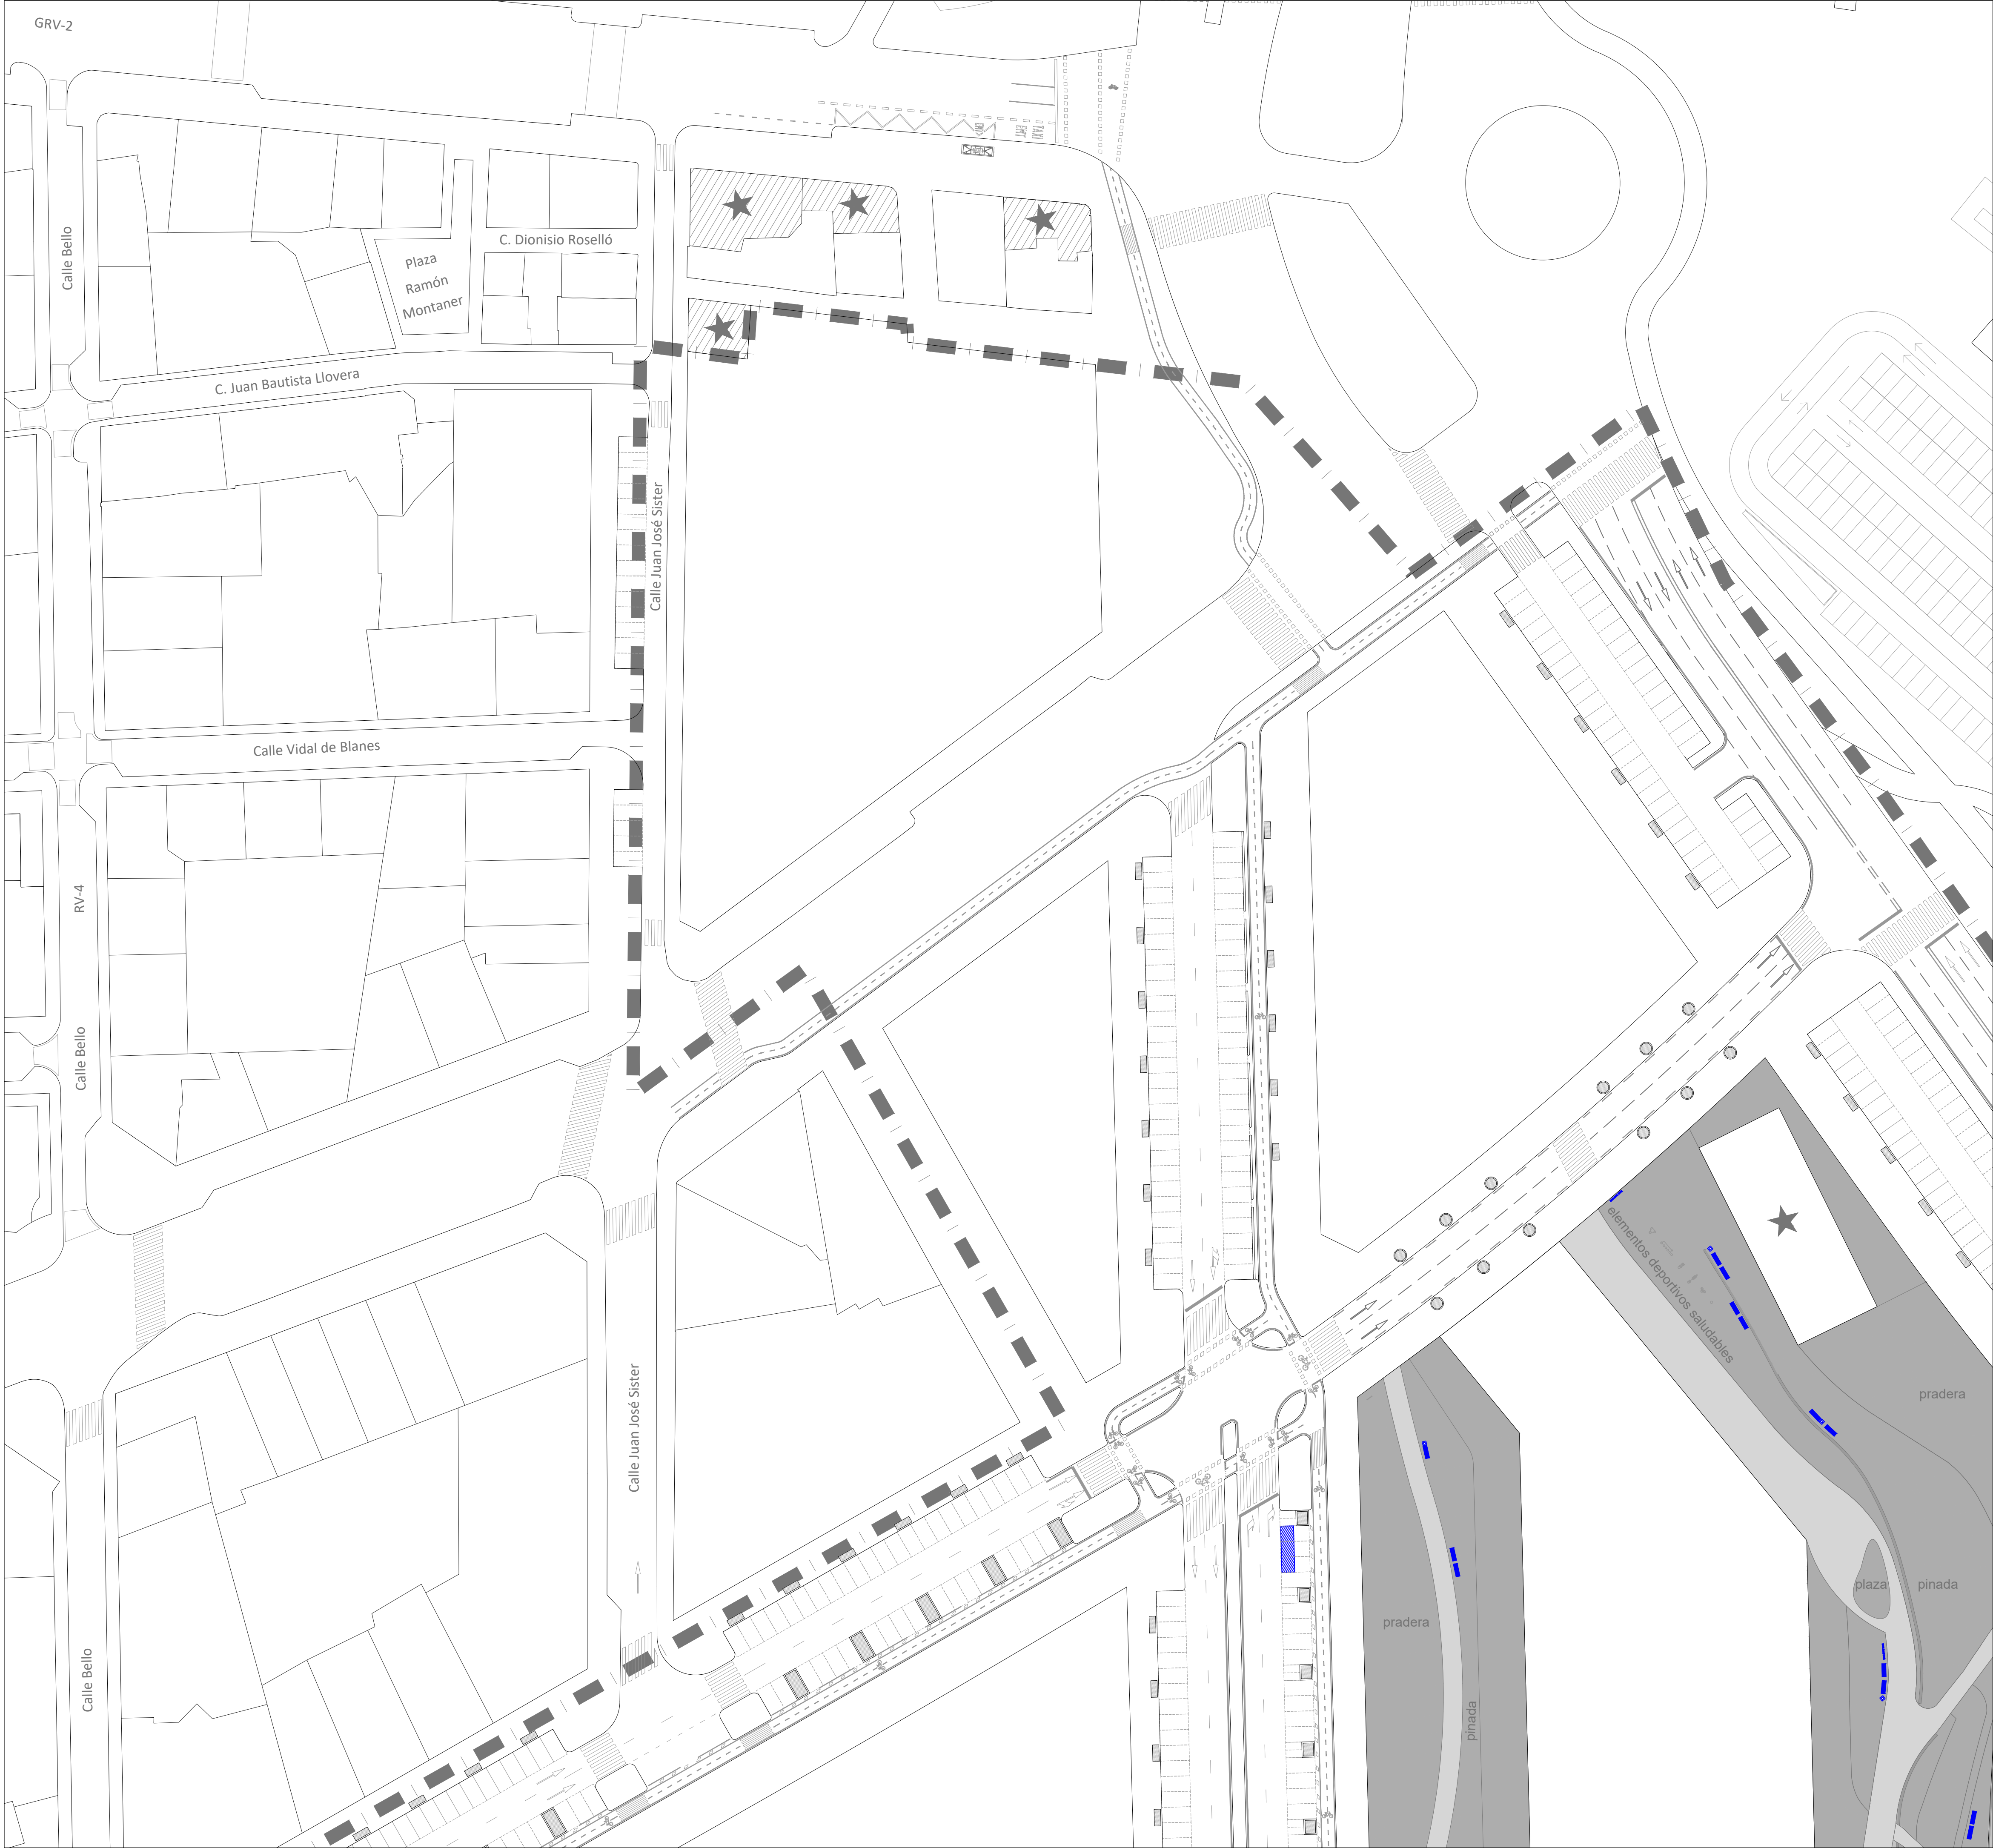

LEYENDA DE MOBILIARIO

- PAVIMENTOS
- JARDINERÍA ICARIA
 - BANCA HORMIGÓN BOX
 - BANCA HORMIGÓN
 - BANCA HORMIGÓN GARONNE
 - BANCA DEMETRA - HORMIGÓN Y MADERA
 - BANCA HORMIGÓN Y MADERA
 - ACCESORIO KENJI
 - BANCA PETRA
 - BANCA SERP
 - BANCA ESPRIT
 - BANCA LASSAI
- SUELOS DE JARDINERÍA
- PAPELERA FUNDICIÓN
 - PAPELERA FUNDICIÓN
 - FUENTE AGUA POTABLE FUNDICIÓN
 - APARCABICIS
 - CONTENEDORES

REV.	FECHA	OBJETO REVISIÓN	REALIZADO	COMPROBADO	APROBADO	VºBº

EQUIPO REDACTOR: U.T.E. PROYECTO GRAO-VALENCIA

TOMÁS LLAVADOR ARQUITECTOS+INGENIEROS

TYPESA INGENIEROS CONSULTORES ARQUITECTOS

PROYECTO DE EJECUCIÓN DE LAS OBRAS DE URBANIZACIÓN DEL SECTOR GRAO (VALENCIA)

TÍTULO PLANO: PLANTA DE MOBILIARIO URBANO CUADRANTE 1

FECHA: JUNIO 2025

ESCALA: 1:500


GRÁFICA: 0 10 20m.

AUTOR DEL PROYECTO: FCO. JAVIER CORDELLAT GONZÁLEZ

JOSE Mª TOMÁS LLAVADOR DR. ARQUITECTO

Nº PLANO: 5.11.3.2

HOJA 1 DE 10

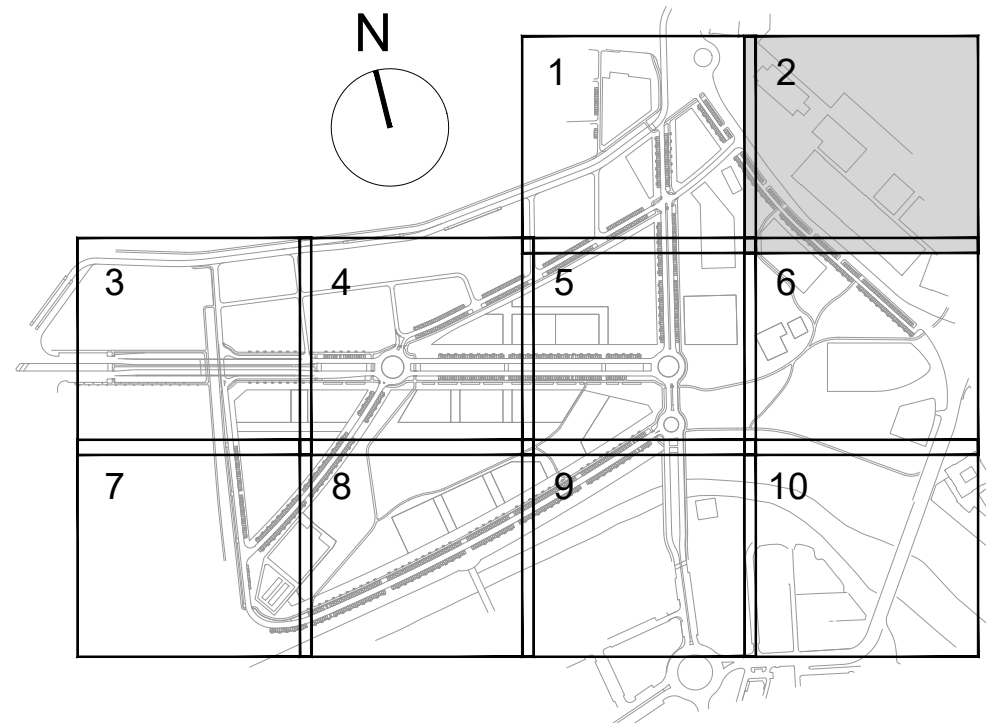

LEYENDA DE MOBILIARIO

- PAVIMENTOS
- JARDINERÍA ICARIA
 - BANCA HORMIGÓN BOX
 - BANCA HORMIGÓN
 - BANCA HORMIGÓN GARONNE
 - BANCA DEMETRA - HORMIGÓN Y MADERA
 - BANCA HORMIGÓN Y MADERA
 - ACCESORIO KENJI
 - BANCA PETRA
 - BANCA SERP
 - BANCA ESPRIT
 - BANCA LASSAI
- SUELOS DE JARDINERÍA
- PAPELERA FUNDICIÓN
 - PAPELERA FUNDICIÓN
 - FUENTE AGUA POTABLE FUNDICIÓN
 - APARCABICIS
 - CONTENEDORES

REV.	FECHA	OBJETO REVISIÓN	REALIZADO	COMPROBADO	APROBADO	VºBº

EQUIPO REDACTOR: U.T.E. PROYECTO GRAO-VALENCIA

TomásLlavadorARQUITECTOS+INGENIEROS



INGENIEROS CONSULTORES Y ARQUITECTOS

PROYECTO DE EJECUCIÓN DE LAS OBRAS DE URBANIZACIÓN DEL SECTOR GRAO (VALENCIA)

TÍTULO PLANO:

PLANTA DE MOBILIARIO URBANO CUADRANTE 2

FECHA:	JUNIO 2025	ESCALA:	1:500	GRÁFICA:	0 10 20m.
AUTOR DEL PROYECTO:		Nº PLANO:	5.11.3.2	HOJA 2 DE 10	
FCO. JAVIER CORDELLAT GONZÁLEZ I.C.C.P.		JOSE Mª TOMÁS LLAVADOR DR. ARQUITECTO			

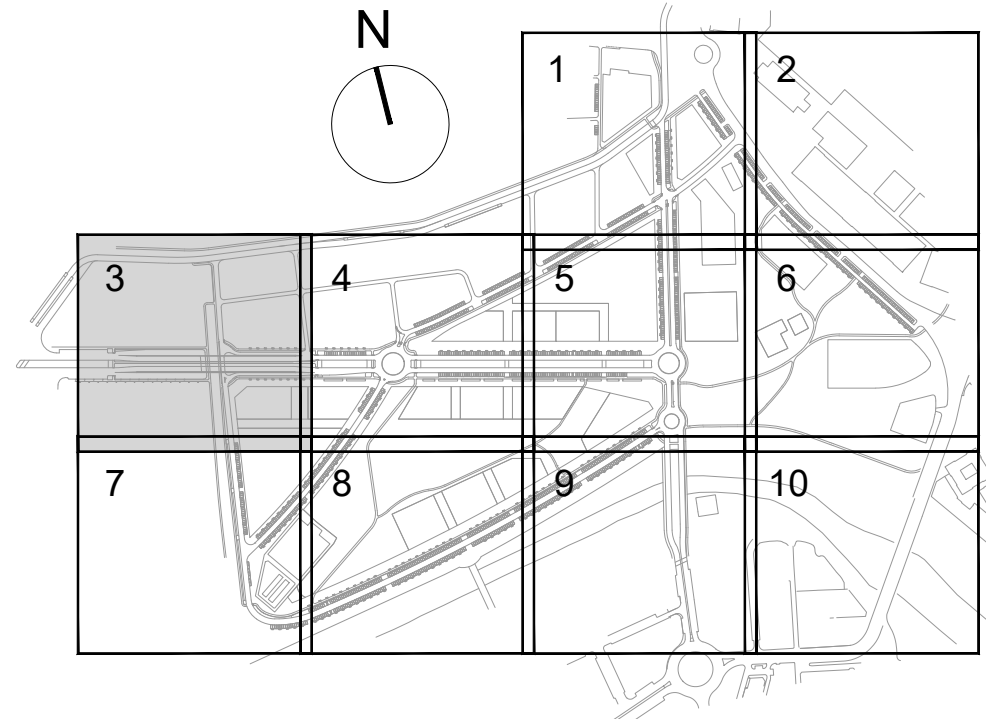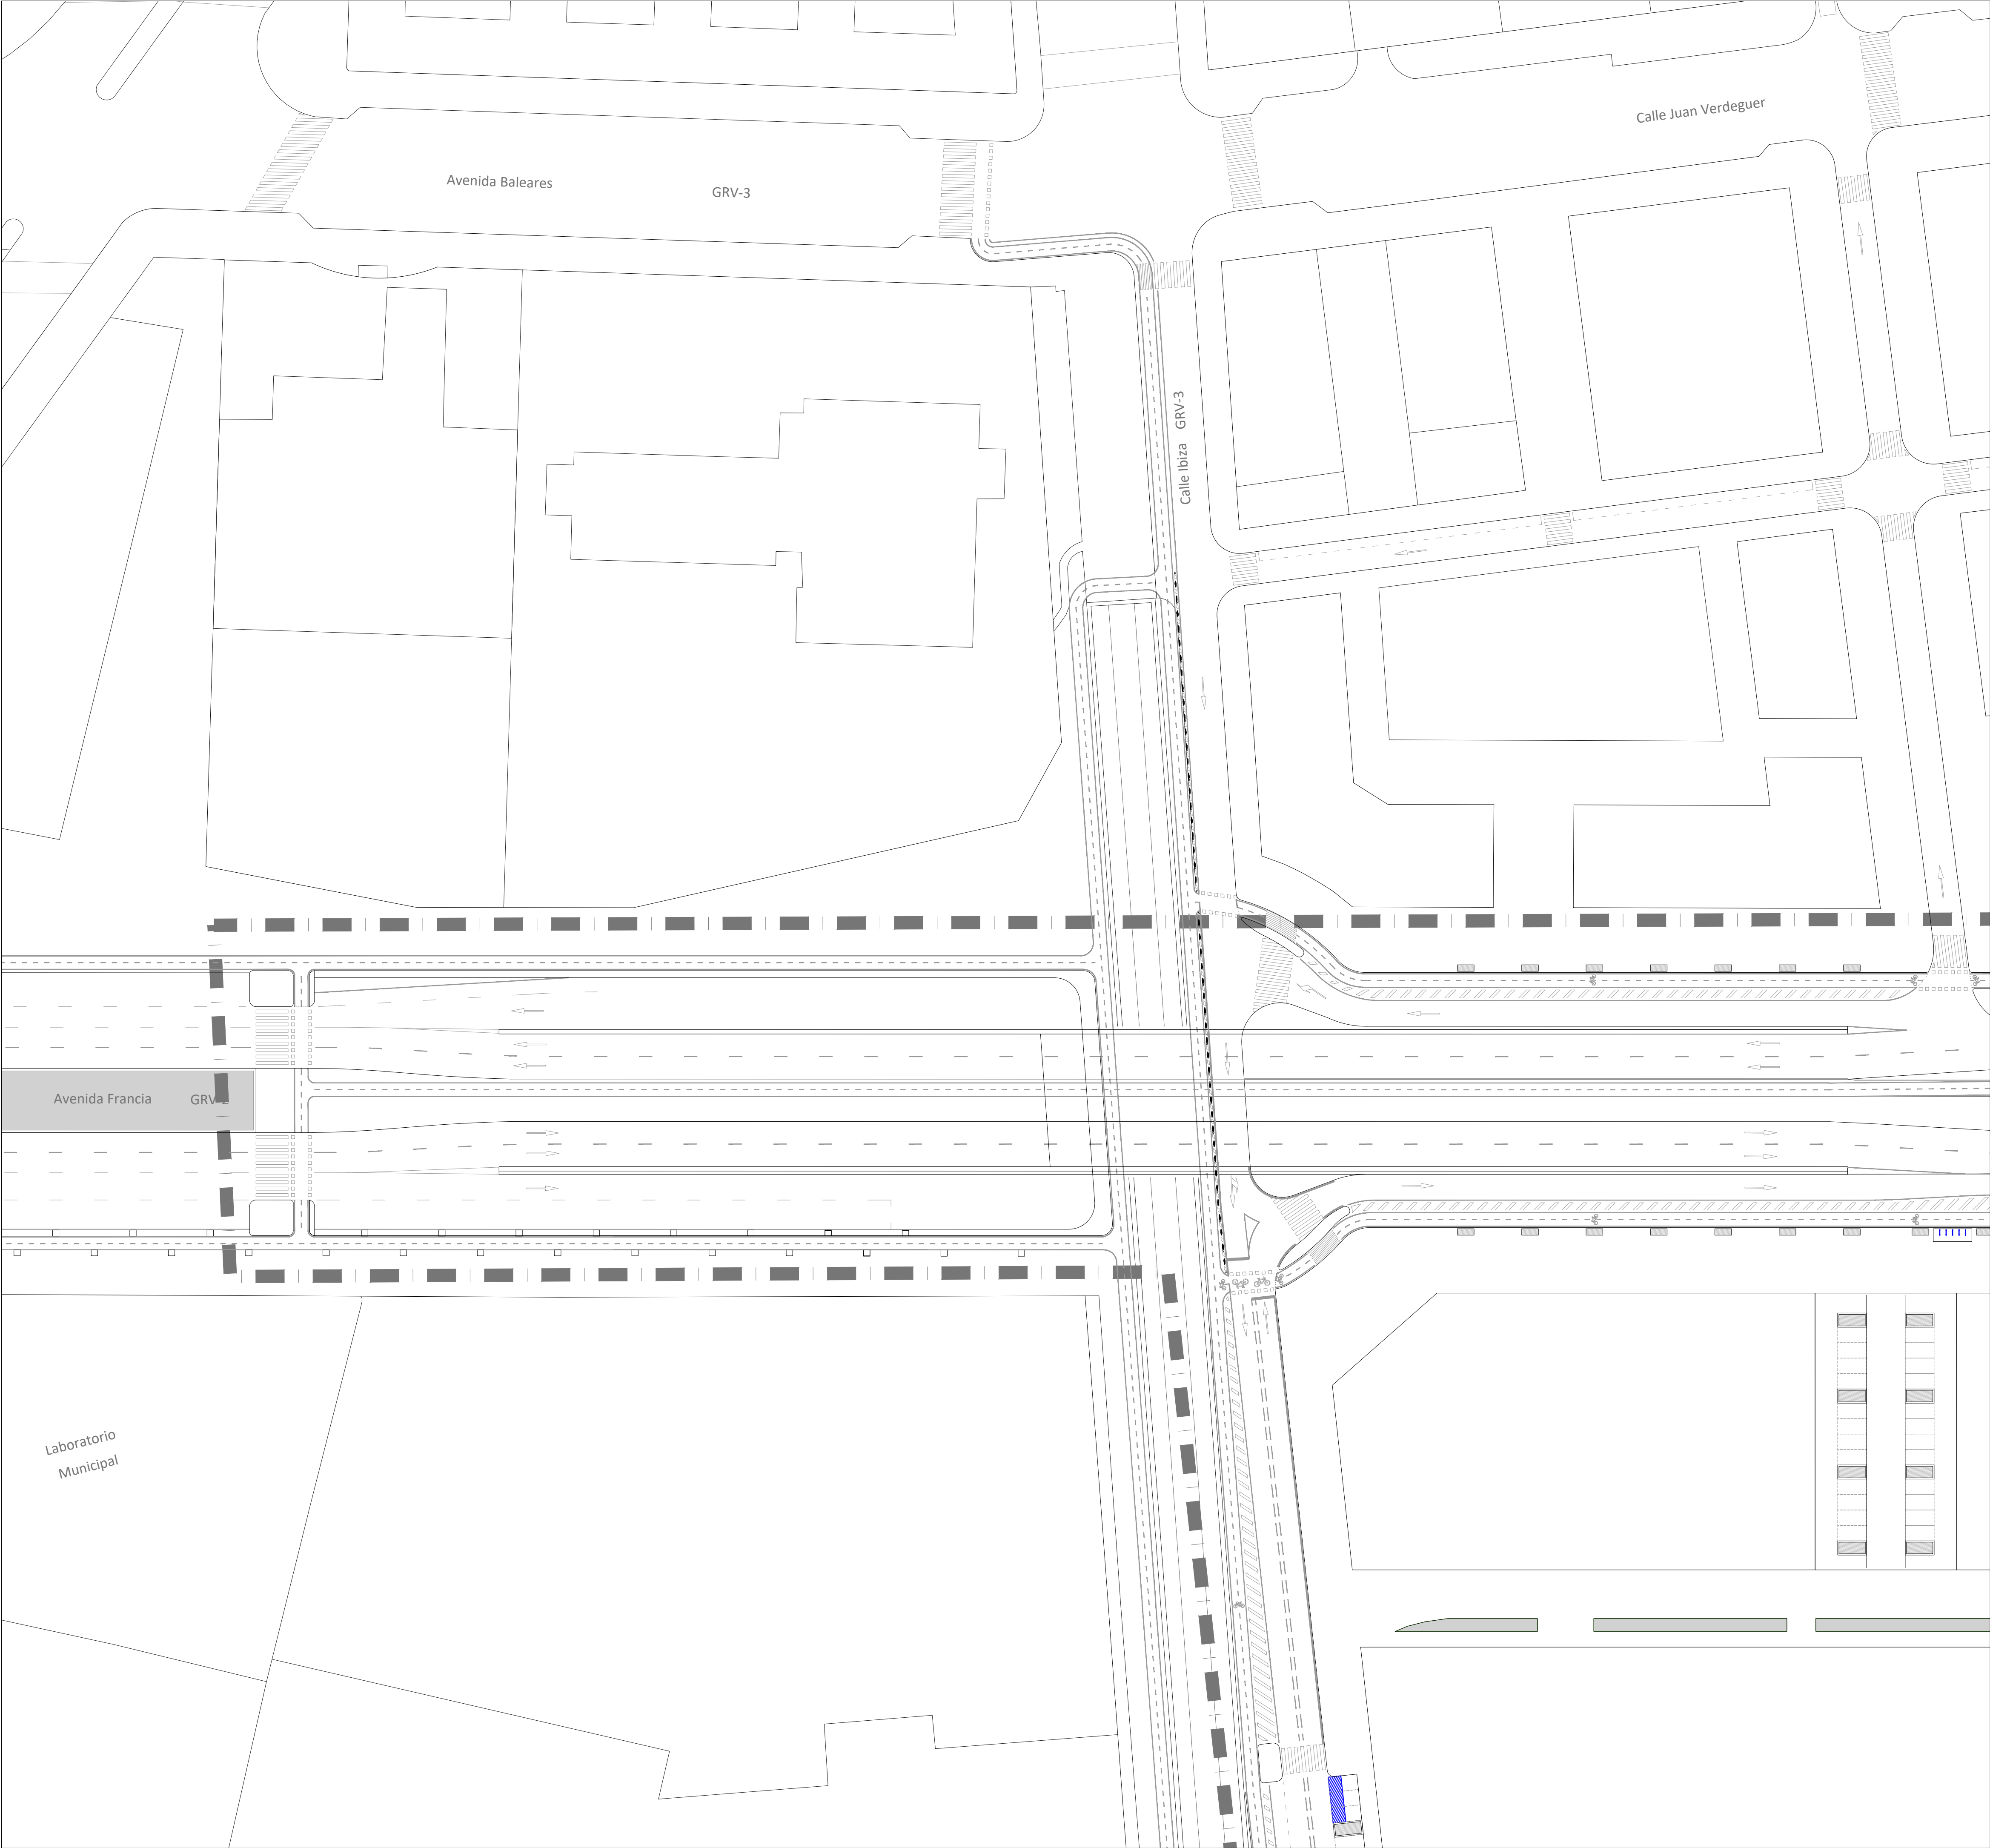

LEYENDA DE MOBILIARIO

- PAVIMENTOS
- JARDINERÍA ICARIA
 - BANCA HORMIGÓN BOX
 - BANCA HORMIGÓN
 - BANCA HORMIGÓN GARONNE
 - BANCA DEMETRA - HORMIGÓN Y MADERA
 - BANCA HORMIGÓN Y MADERA
 - ACCESORIO KENJI
 - BANCA PETRA
 - BANCA SERP
 - BANCA ESPRIT
 - BANCA LASSAI
- SUELOS DE JARDINERÍA
- PAPELERA FUNDICIÓN
 - PAPELERA FUNDICIÓN
 - FUENTE AGUA POTABLE FUNDICIÓN
 - APARCABICIS
 - CONTENEDORES

REV.	FECHA	OBJETO REVISIÓN	REALIZADO	COMPROBADO	APROBADO	VºBº

EQUIPO REDACTOR: U.T.E. PROYECTO GRAO-VALENCIA



TomásLlavadorARQUITECTOS+INGENIEROS

PROYECTO DE EJECUCIÓN DE LAS OBRAS DE URBANIZACIÓN DEL SECTOR GRAO (VALENCIA)

TÍTULO PLANO:

PLANTA DE MOBILIARIO URBANO CUADRANTE 3

FECHA:	JUNIO 2025	ESCALA:	1:500	GRÁFICA:	0 10 20m.
AUTOR DEL PROYECTO:		Nº PLANO:	5.11.3.2	HOJA 3 DE 10	
FCO. JAVIER CORDELLAT GONZÁLEZ I.C.C.P.		JOSE Mª TOMÁS LLAVADOR DR. ARQUITECTO			

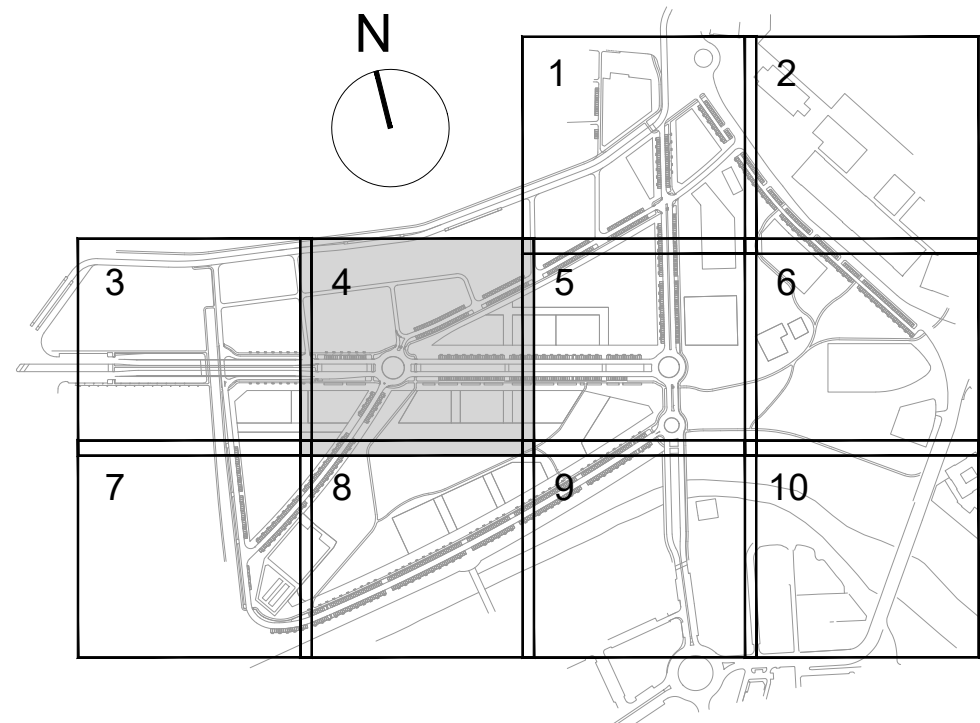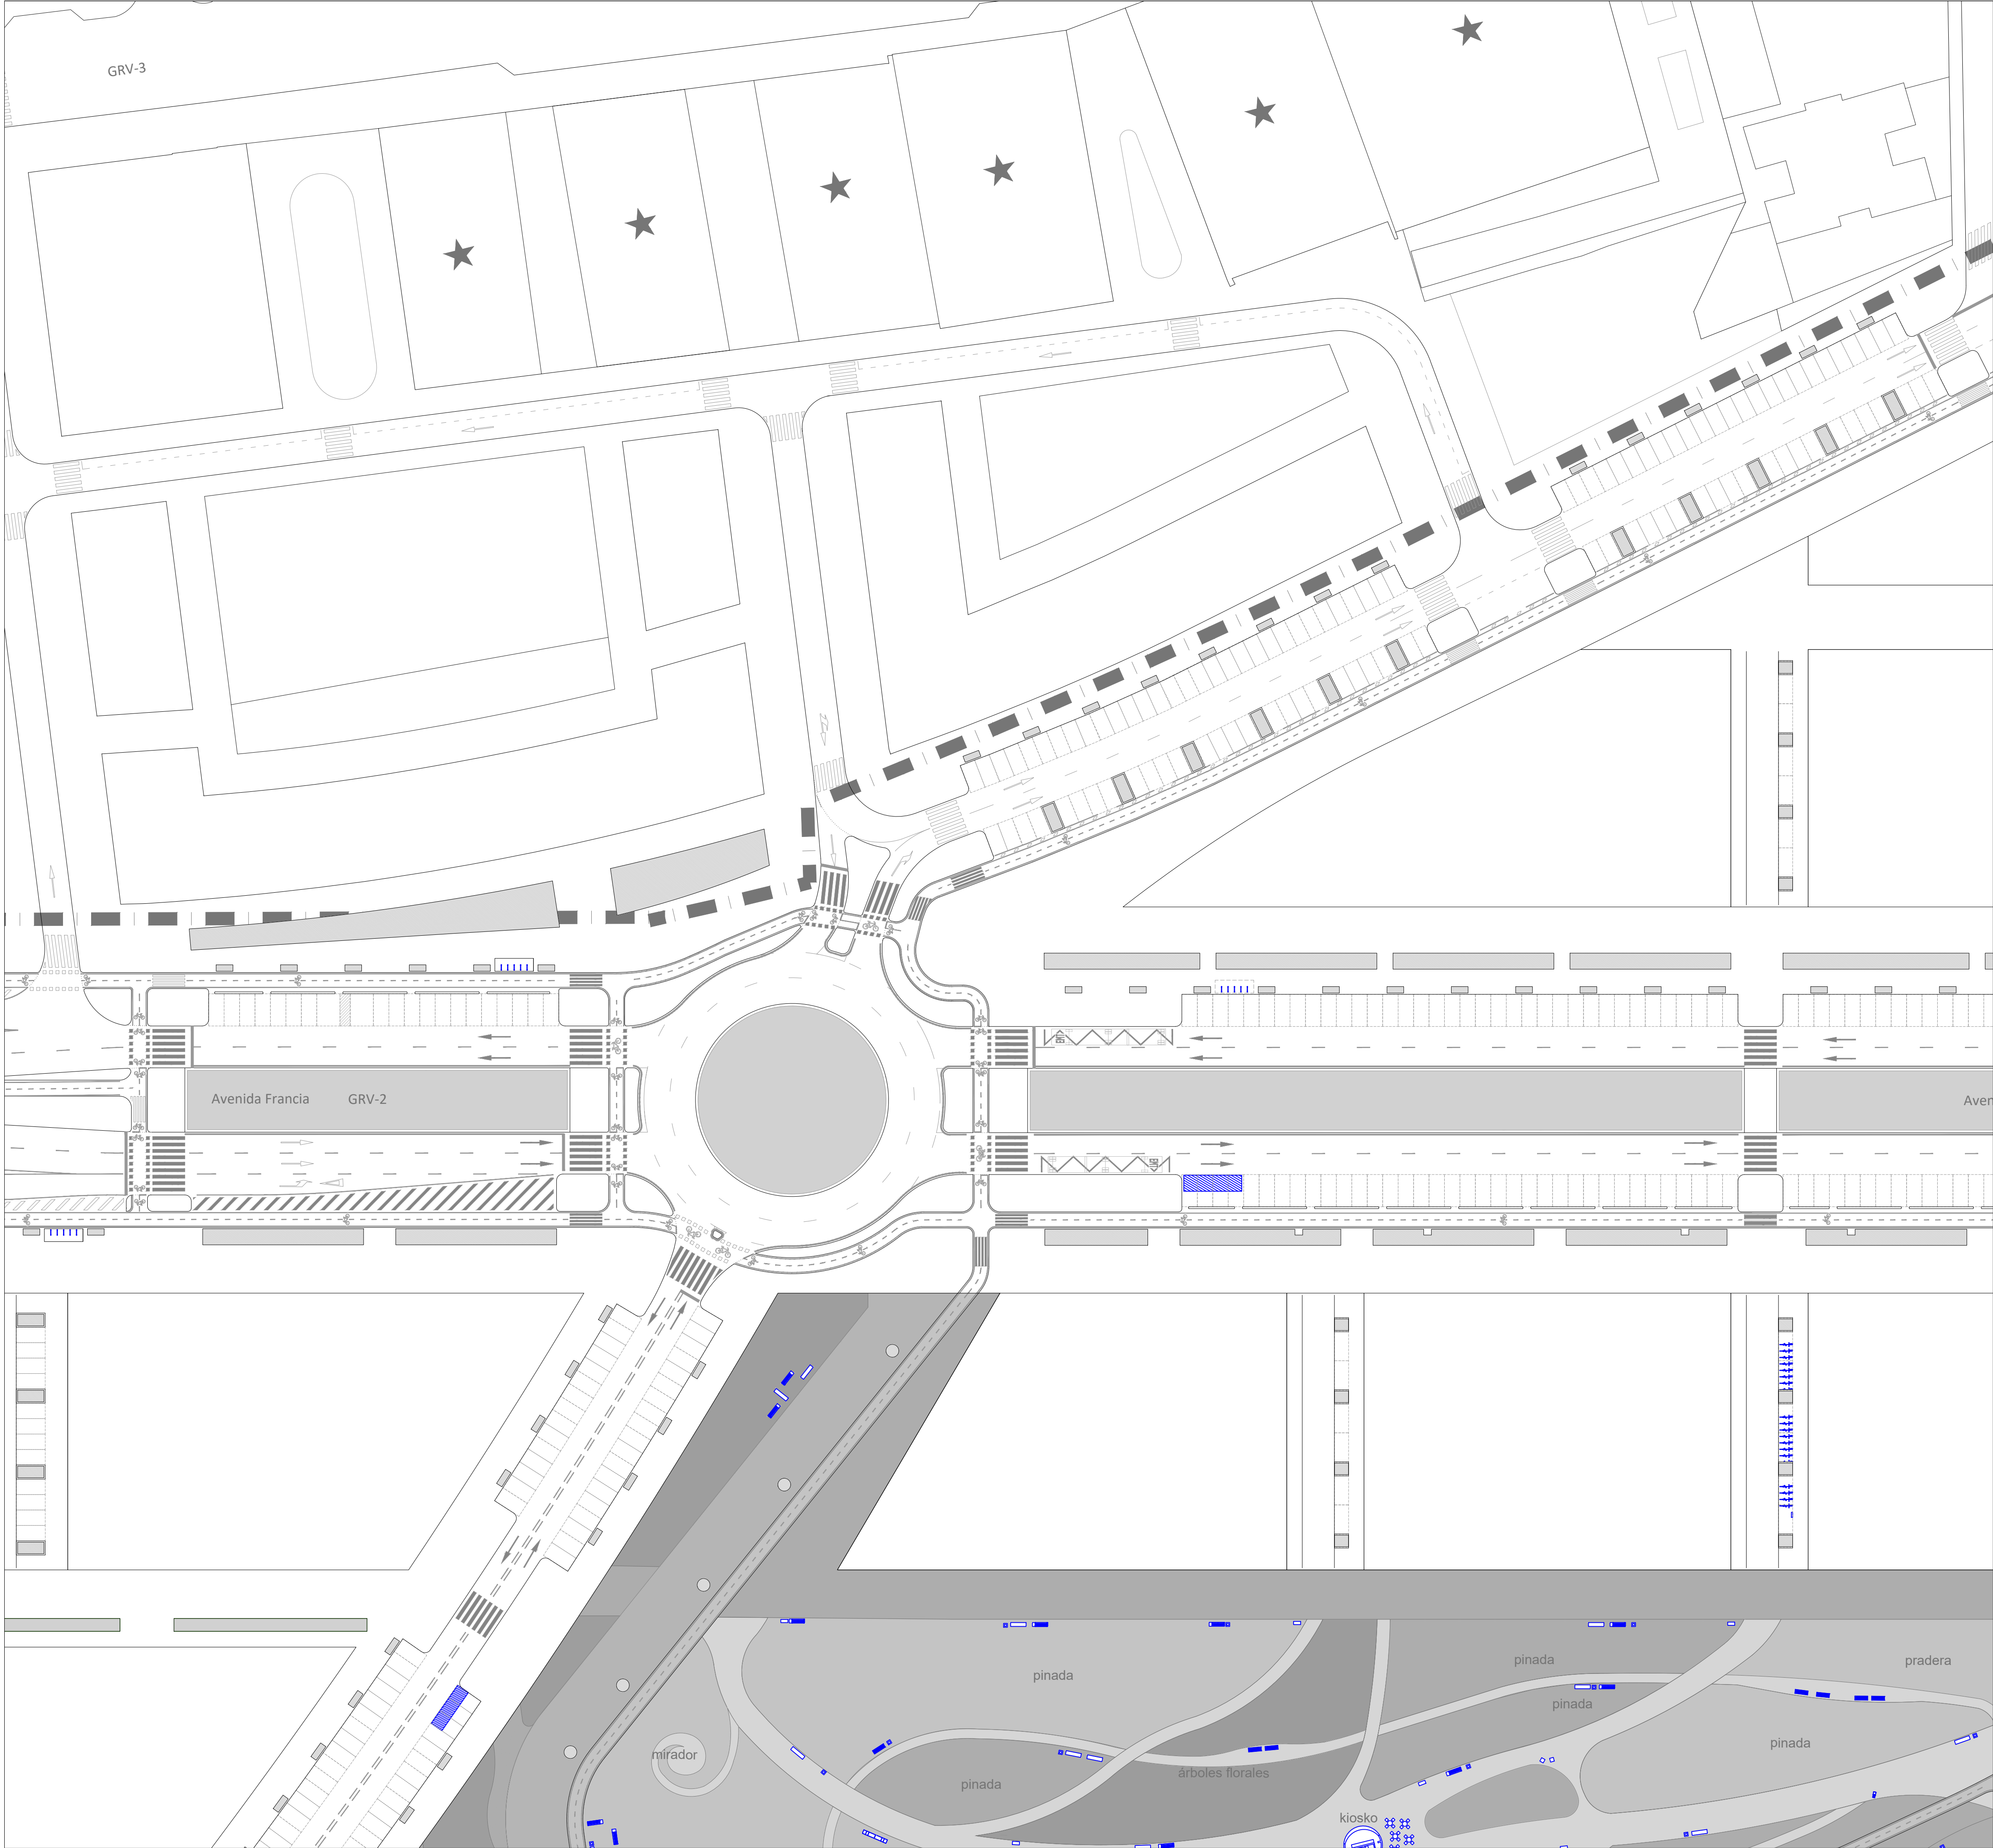

LEYENDA DE MOBILIARIO

PAVIMENTOS

- JARDINERÍA ICARIA
- BANCA HORMIGÓN BOX
- BANCA HORMIGÓN
- BANCA HORMIGÓN GARONNE
- BANCA DEMETRA - HORMIGÓN Y MADERA
- BANCA HORMIGÓN Y MADERA
- ACCESORIO KENJI
- BANCA PETRA
- BANCA SERP
- BANCA ESPRIT
- BANCA LASSAI

SUELOS DE JARDINERÍA

- PAPELERA FUNDICIÓN
- PAPELERA FUNDICIÓN
- FUENTE AGUA POTABLE FUNDICIÓN
- APARCABICIS
- CONTENEDORES

Valere+



EQUIPO REDACTOR: U.T.E. PROYECTO GRAO-VALENCIA

TomásLlavorador ARQUITECTOS+INGENIEROS



PROYECTO DE EJECUCIÓN DE LAS OBRAS DE URBANIZACIÓN DEL SECTOR GRAO (VALENCIA)

TÍTULO PLANO:

PLANTA DE MOBILIARIO URBANO CUADRANTE 4

FECHA: JUNIO 2025

ESCALA: 1:500

GRÁFICA: 0 10 20m.

AUTOR DEL PROYECTO:



FCO. JAVIER CORDELLAT GONZÁLEZ

JOSE Mª TOMÁS LLAVADOR

Nº PLANO:

5.11.3.2



HOJA 4 DE 10

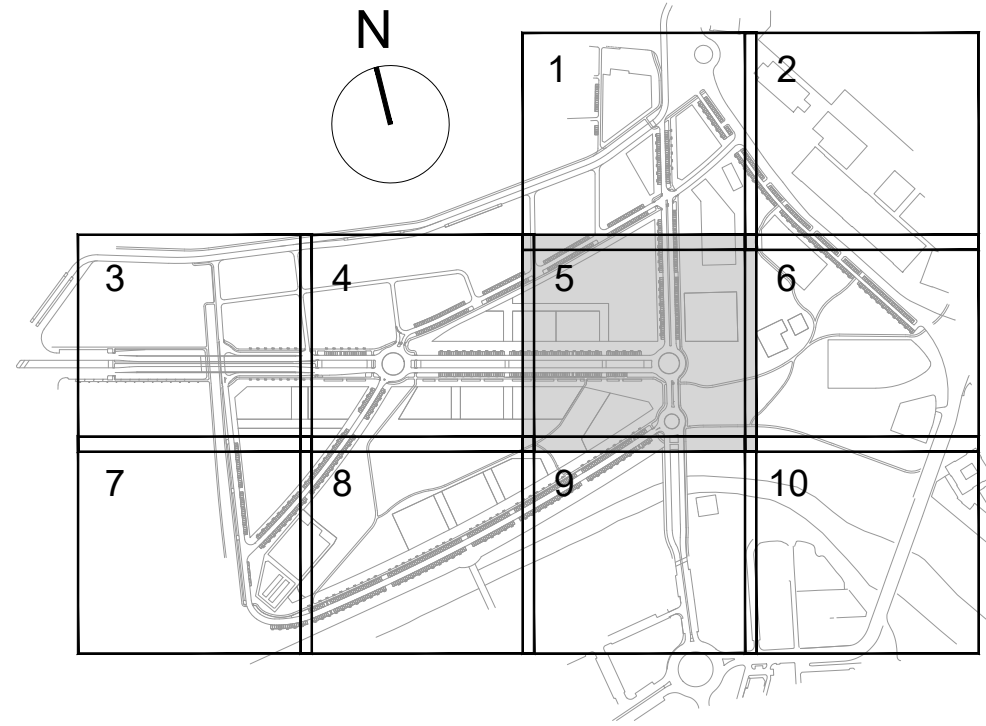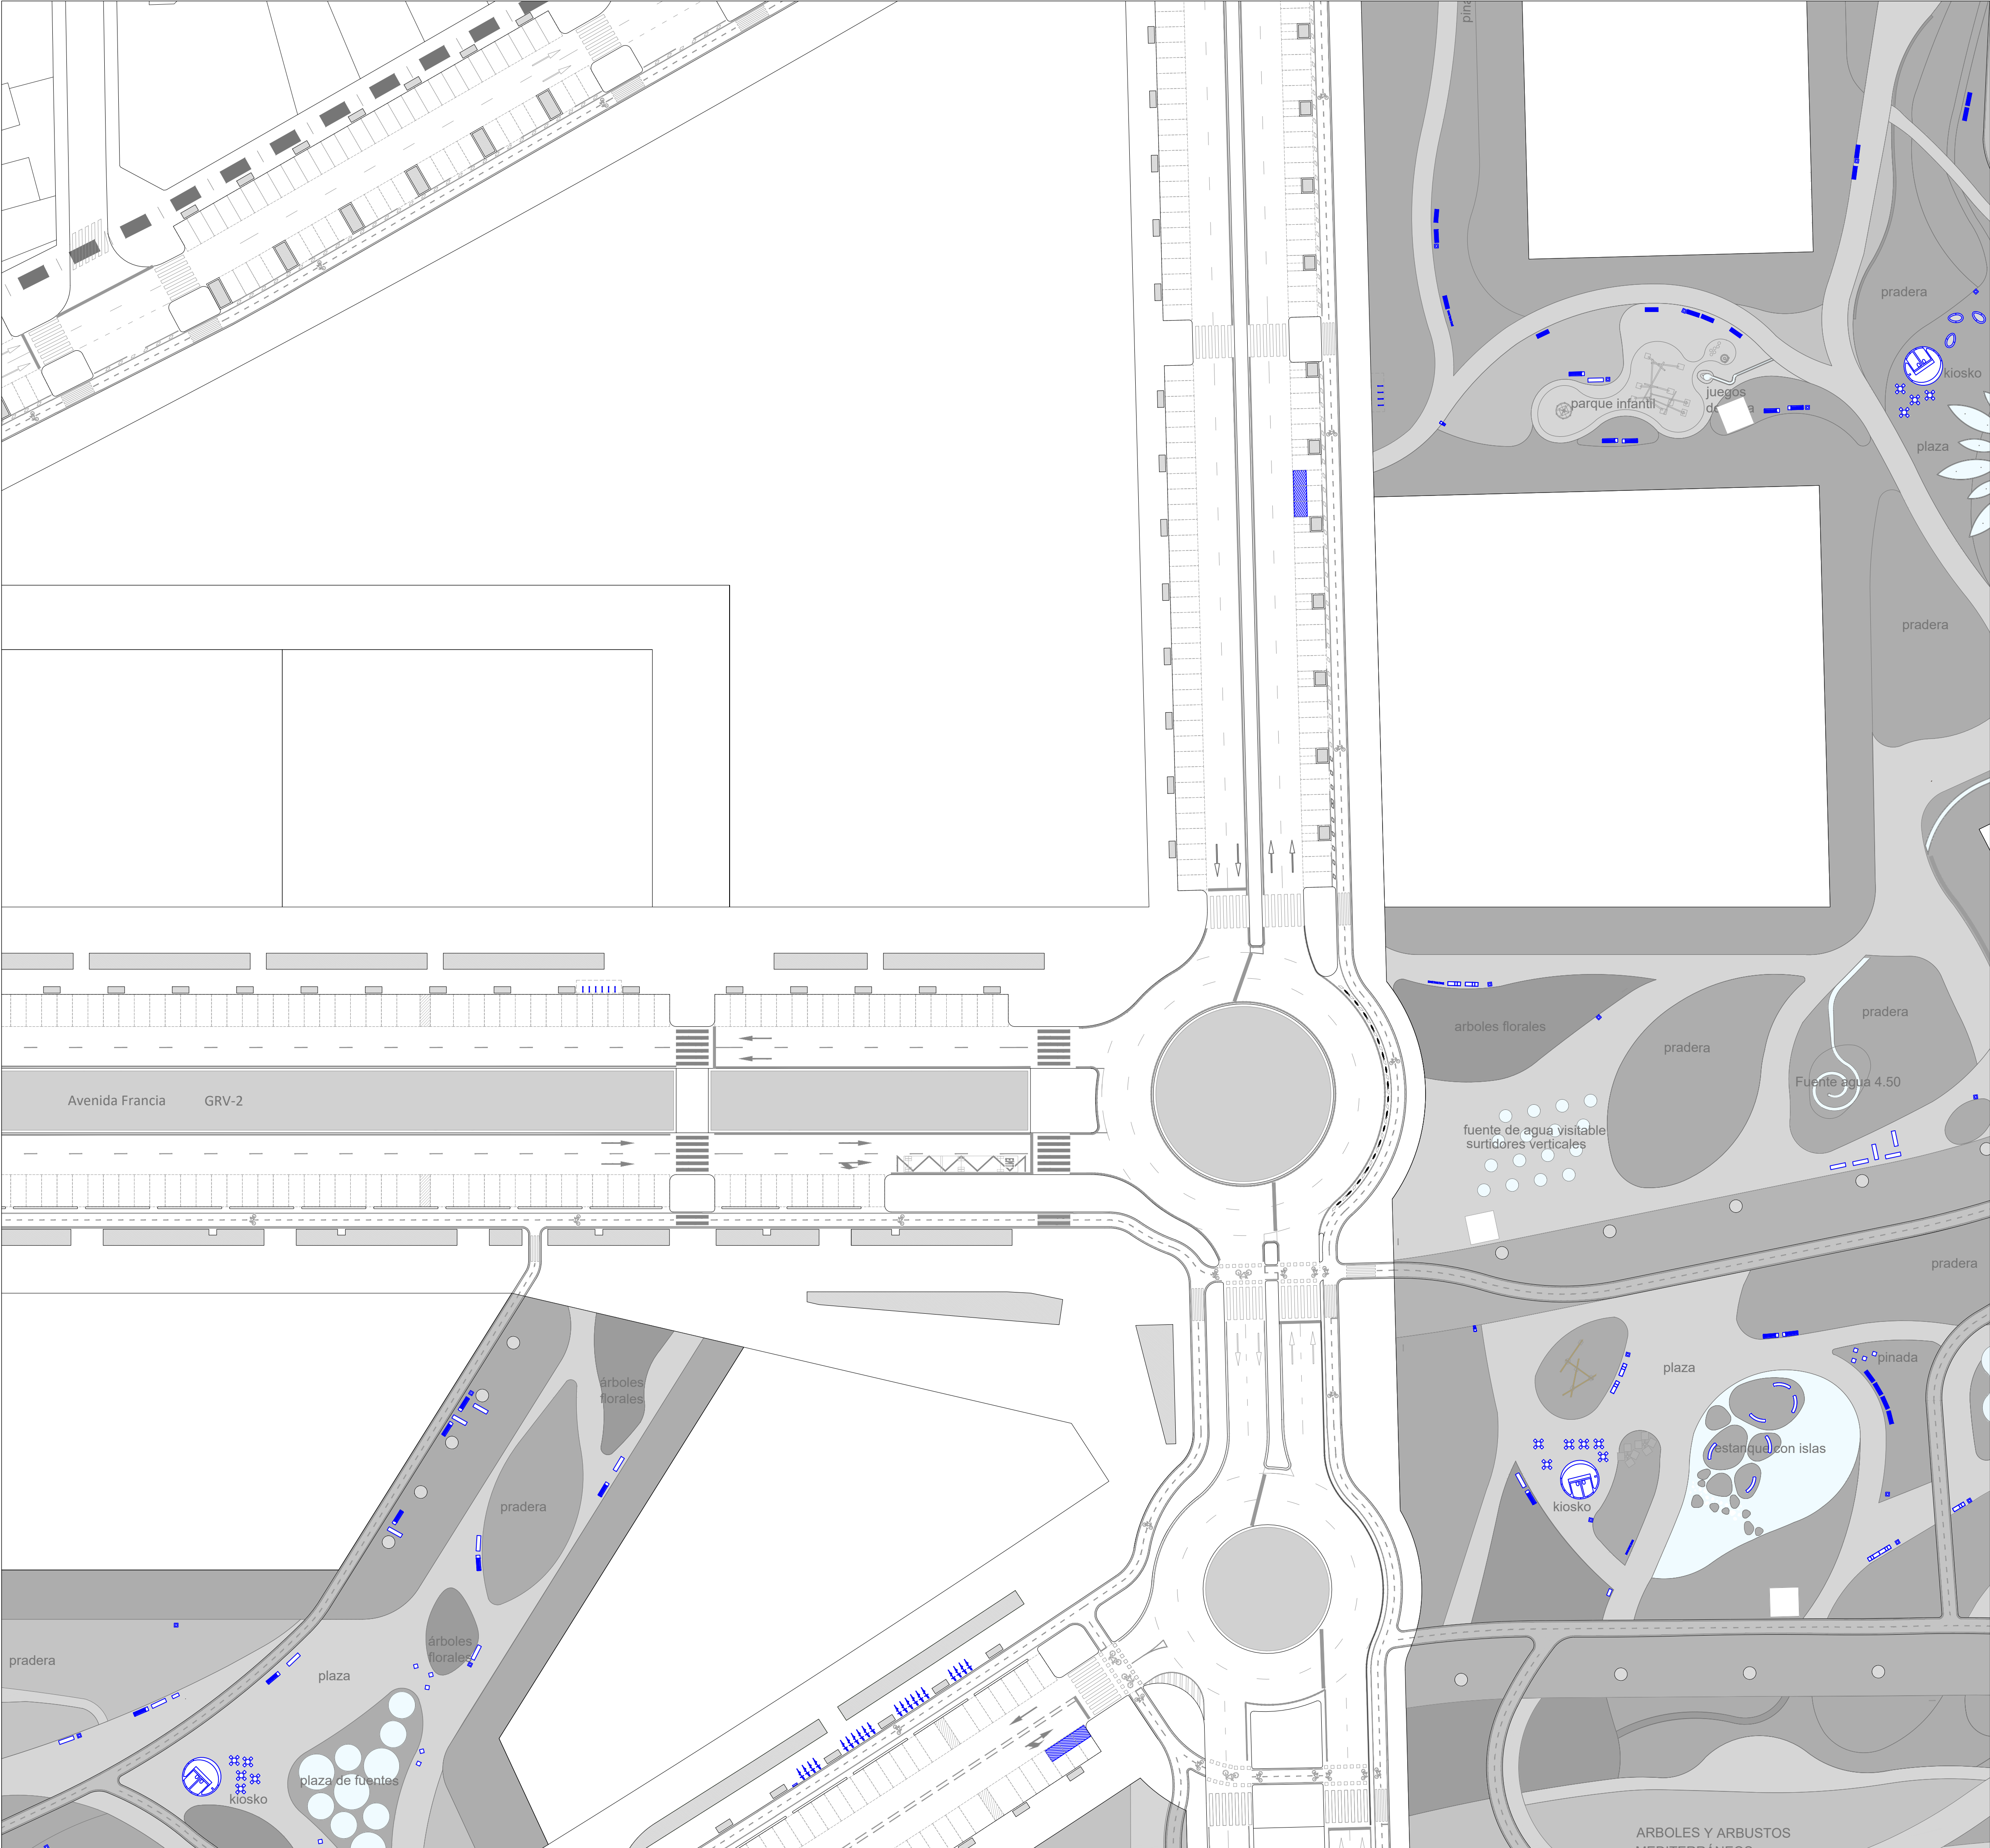

LEYENDA DE MOBILIARIO

- PAVIMENTOS
- JARDINERÍA ICARIA
 - BANCA HORMIGÓN BOX
 - BANCA HORMIGÓN
 - BANCA HORMIGÓN GARONNE
 - BANCA DEMETRA - HORMIGÓN Y MADERA
 - BANCA HORMIGÓN Y MADERA
 - ACCESORIO KENJI
 - BANCA PETRA
 - BANCA SERP
 - BANCA ESPRIT
 - BANCA LASSAI
- SUELOS DE JARDINERÍA
- PAPELERA FUNDICIÓN
 - PAPELERA FUNDICIÓN
 - FUENTE AGUA POTABLE FUNDICIÓN
 - APARCABICIS
 - CONTENEDORES

REV.	FECHA	OBJETO REVISIÓN	REALIZADO	COMPROBADO	APROBADO	VºBº
Valere						
EQUIPO REDACTOR: U.T.E. PROYECTO GRAO-VALENCIA			PROYECTO DE EJECUCIÓN DE LAS OBRAS DE URBANIZACIÓN DEL SECTOR GRAO (VALENCIA)			
TomásLlavador ARQUITECTOS+INGENIEROS			INGENIEROS CONSULTORES Y ARQUITECTO			
TÍTULO PLANO: PLANTA DE MOBILIARIO URBANO CUADRANTE 5						
FECHA: JUNIO 2025	ESCALA: 1:500	GRÁFICA:	0 10 20m.			
AUTOR DEL PROYECTO: FCO. JAVIER CORDELLAT GONZÁLEZ I.C.C.P.	JOSE Mª TOMÁS LLAVADOR DR. ARQUITECTO		Nº PLANO: 5.11.3.2		HOJA 5 DE 10	

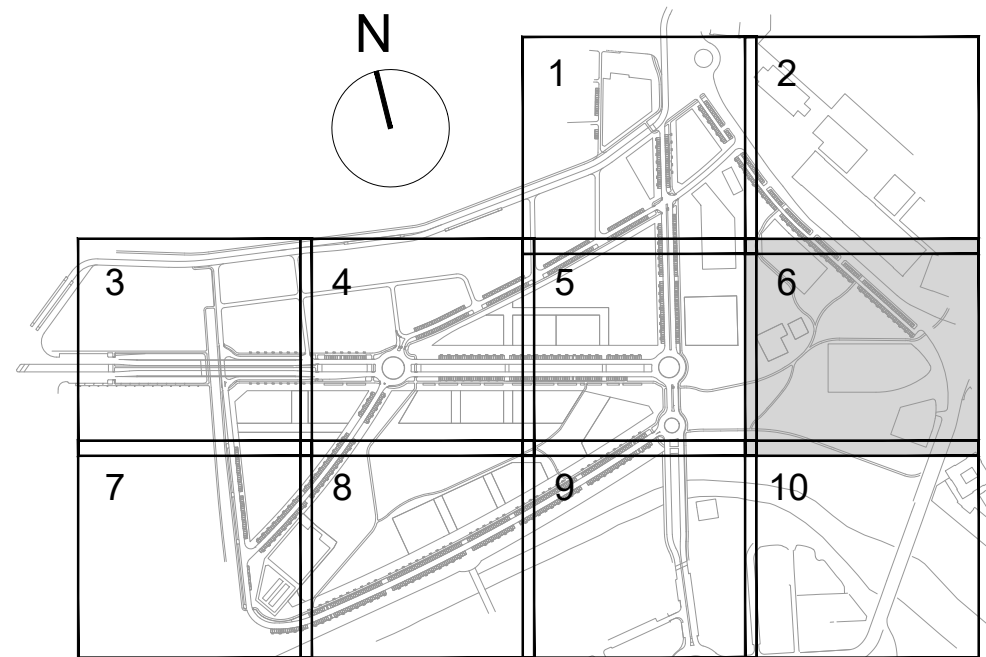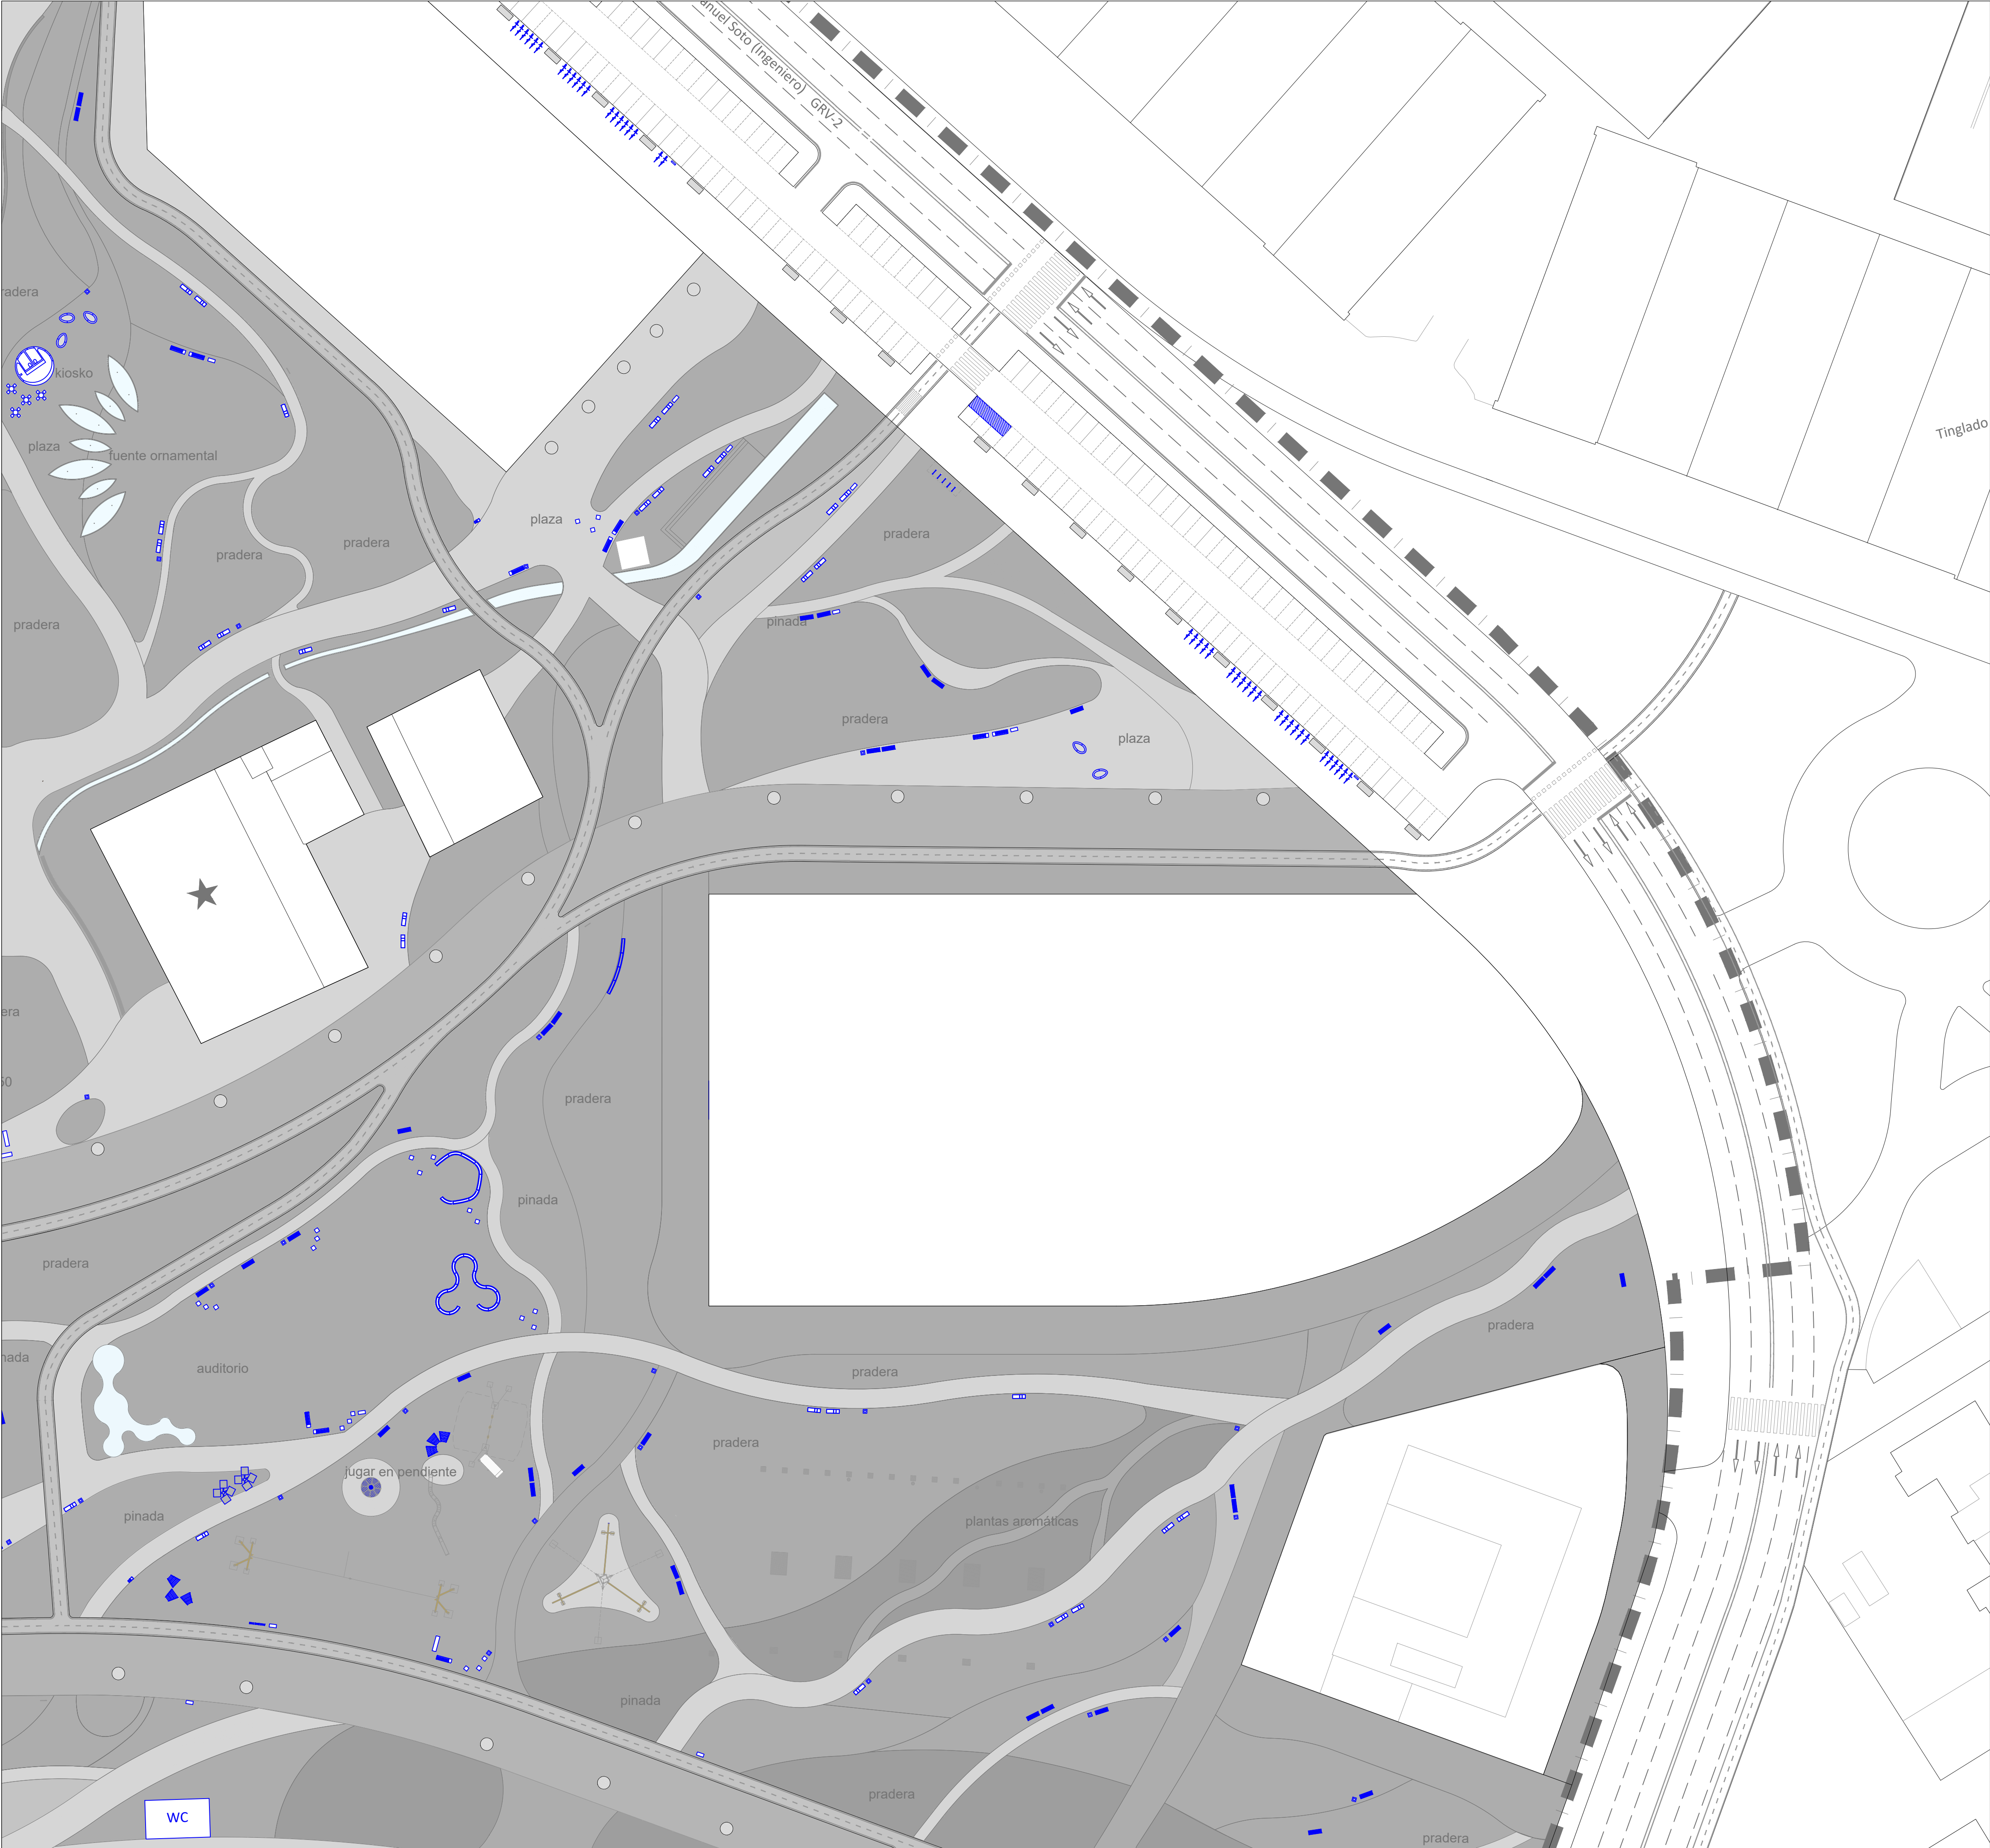

LEYENDA DE MOBILIARIO


PAVIMENTOS

- JARDINERÍA ICARIA
- BANCA HORMIGÓN BOX
- BANCA HORMIGÓN
- BANCA HORMIGÓN GARONNE
- BANCA DEMETRA - HORMIGÓN Y MADERA
- BANCA HORMIGÓN Y MADERA
- ACCESORIO KENJI
- BANCA PETRA
- BANCA SERP
- BANCA ESPRIT
- BANCA LASSAI

SUELOS DE JARDINERÍA

- PAPELERA FUNDICIÓN
- PAPELERA FUNDICIÓN
- FUENTE AGUA POTABLE FUNDICIÓN
- APARCABICIS
- CONTENEDORES



REV.	FECHA	OBJETO REVISIÓN	REALIZADO	COMPROBADO	APROBADO	VºBº
Valere						
EQUIPO REDACTOR: U.T.E. PROYECTO GRAO-VALENCIA			PROYECTO DE EJECUCIÓN DE LAS OBRAS DE URBANIZACIÓN DEL SECTOR GRAO (VALENCIA)			
TomásLlavorARQUITECTOS+INGENIEROS			INGENIEROS CONSULTORES Y ARQUITECTOS			
TÍTULO PLANO: PLANTA DE MOBILIARIO URBANO CUADRANTE 6						
FECHA: JUNIO 2025	ESCALA: 1:500	GRÁFICA: 0 10 20m.	Nº PLANO:			
AUTOR DEL PROYECTO: FCO. JAVIER CORDELLAT GONZÁLEZ I.C.C.P.		JOSE Mª TOMÁS LLAVOR DR. ARQUITECTO		HOJA 6 DE 10		

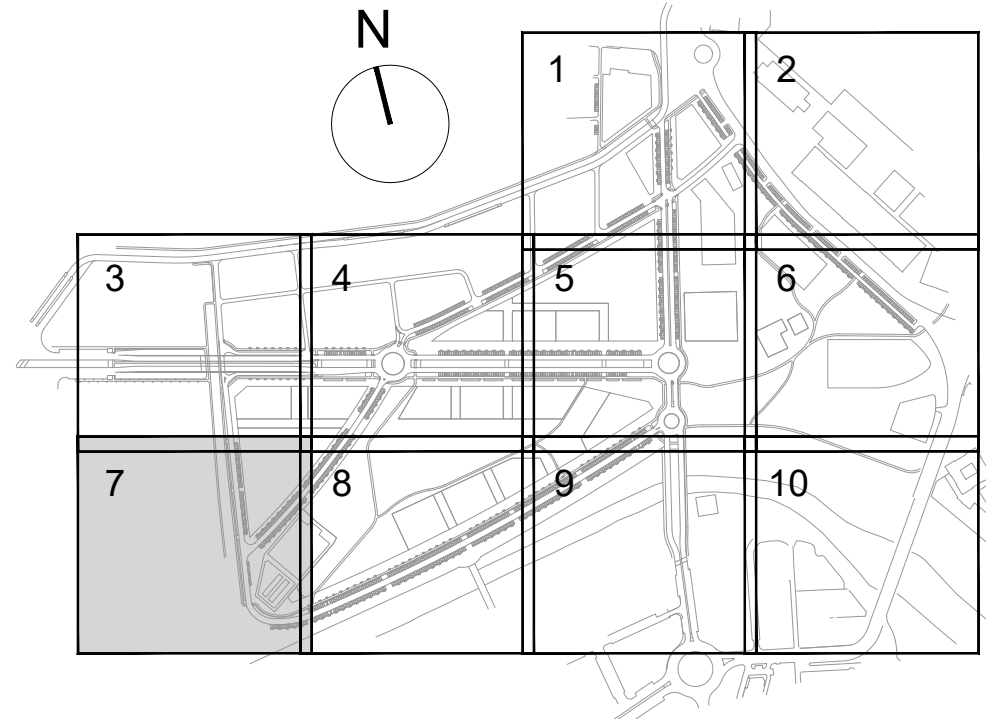

LEYENDA DE MOBILIARIO

- PAVIMENTOS
- JARDINERÍA ICARIA
 - BANCA HORMIGÓN BOX
 - BANCA HORMIGÓN
 - BANCA HORMIGÓN GARONNE
 - BANCA DEMETRA - HORMIGÓN Y MADERA
 - BANCA HORMIGÓN Y MADERA
 - ACCESORIO KENJI
 - BANCA PETRA
 - BANCA SERP
 - BANCA ESPRIT
 - BANCA LASSAI
- SUELOS DE JARDINERÍA
- PAPELERA FUNDICIÓN
 - PAPELERA FUNDICIÓN
 - FUENTE AGUA POTABLE FUNDICIÓN
 - APARCABICIS
 - CONTENEDORES

REV.	FECHA	OBJETO REVISIÓN	REALIZADO	COMPROBADO	APROBADO	VºBº
Valere+ AJUNTAMENT DE VALÈNCIA						
EQUIPO REDACTOR: U.T.E. PROYECTO GRAO-VALENCIA			PROYECTO DE EJECUCIÓN DE LAS OBRAS DE URBANIZACIÓN DEL SECTOR GRAO (VALENCIA)			
TomásLlavorARQUITECTOS+INGENIEROS			INGENIEROS CONSULTORES Y ARQUITECTOS			
TÍTULO PLANO: PLANTA DE MOBILIARIO URBANO CUADRANTE 7						
FECHA: JUNIO 2025	ESCALA: 1:500	GRÁFICA:	0 10 20m.			
AUTOR DEL PROYECTO: FCO. JAVIER CORDELLAT GONZÁLEZ	JOSE Mª TOMÁS LLAVADOR DR. ARQUITECTO		Nº PLANO: 5.11.3.2		HOJA 7 DE 10	

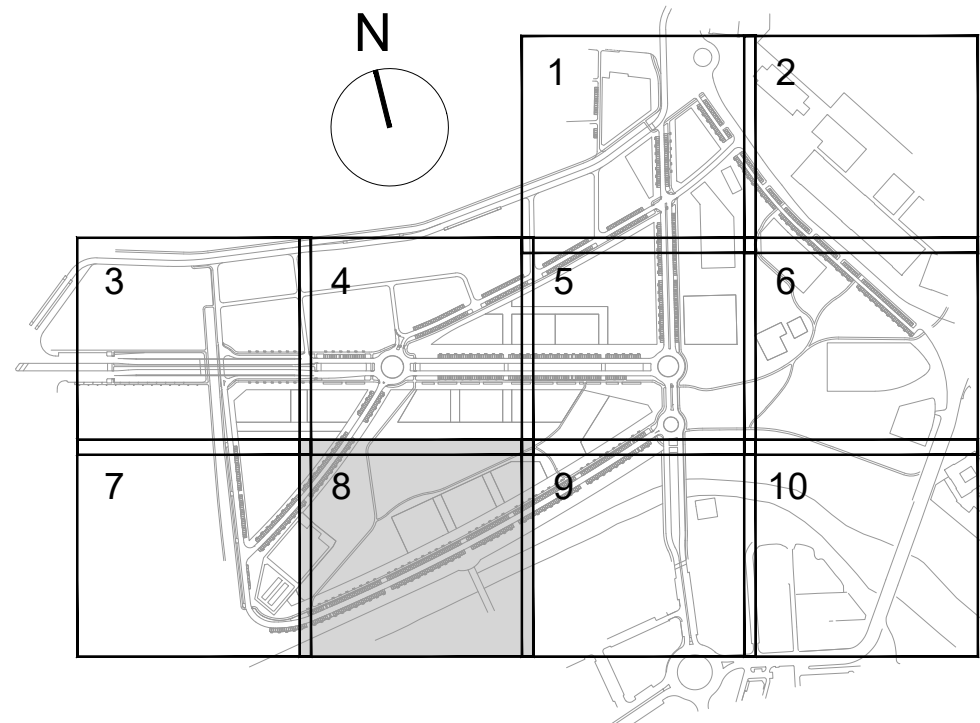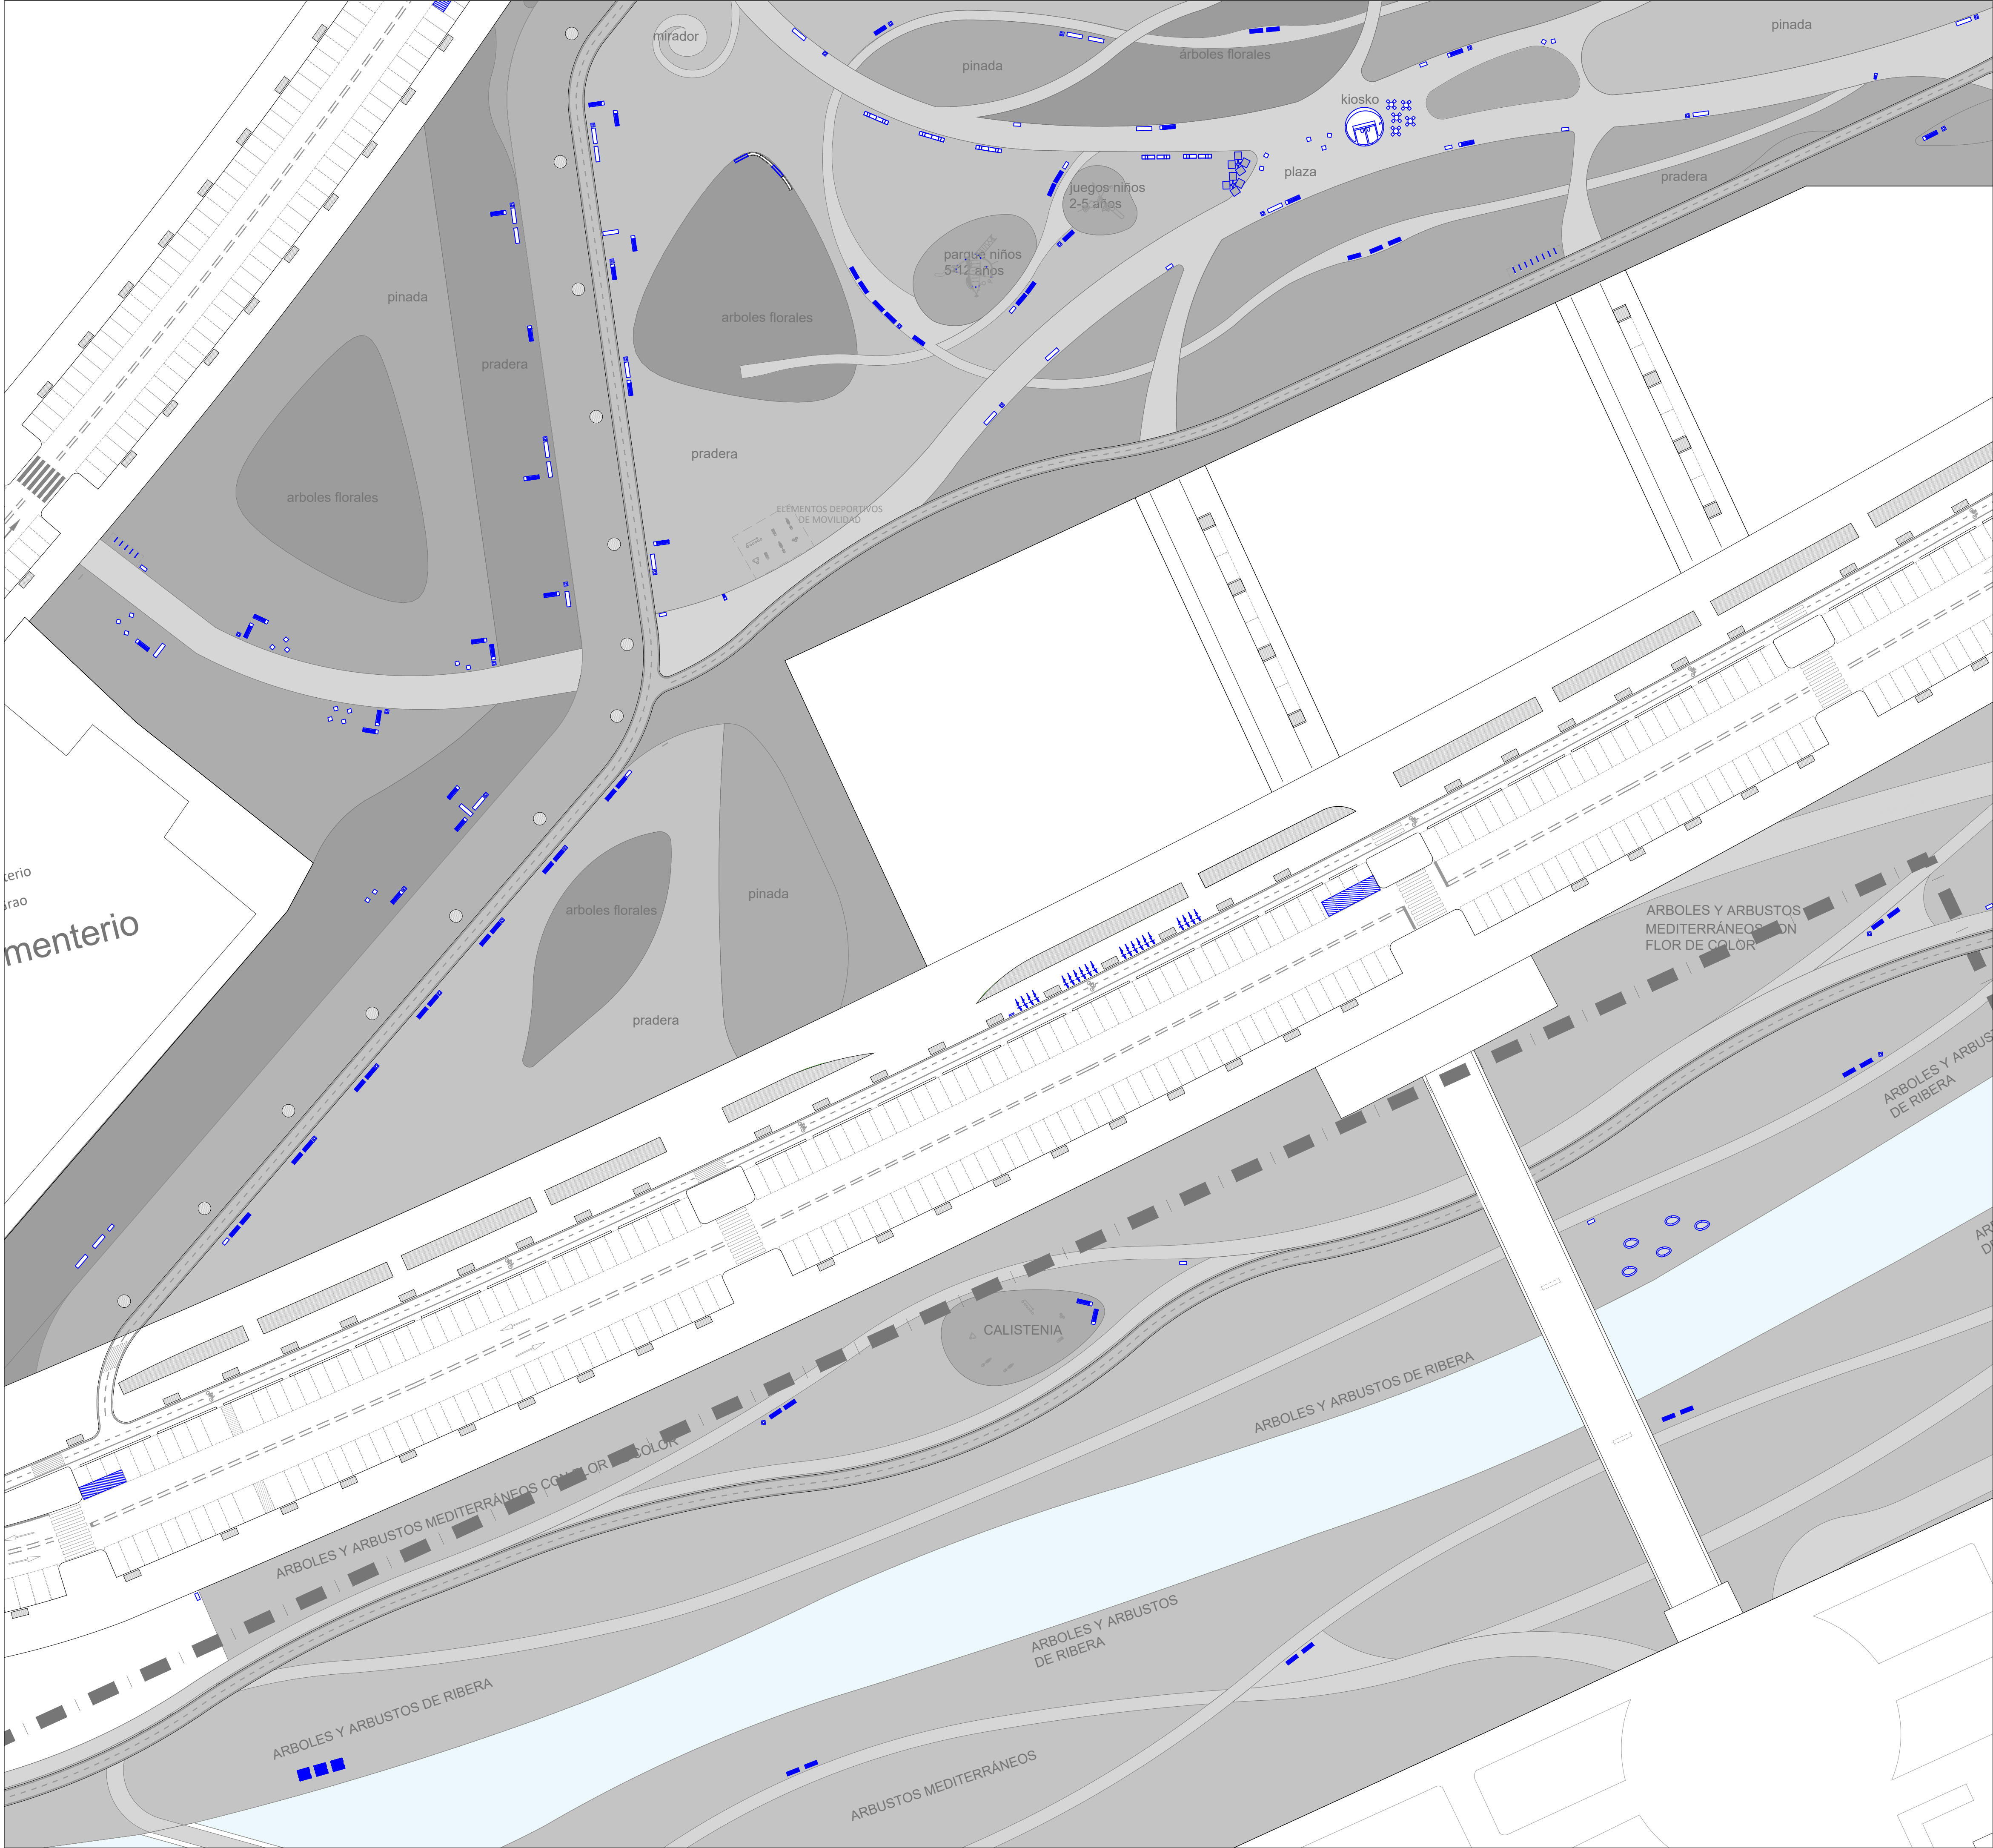

LEYENDA DE MOBILIARIO

- PAVIMENTOS
- JARDINERÍA ICARIA
 - BANCA HORMIGÓN BOX
 - BANCA HORMIGÓN
 - BANCA HORMIGÓN GARONNE
 - BANCA DEMETRA - HORMIGÓN Y MADERA
 - BANCA HORMIGÓN Y MADERA
 - ACCESORIO KENJI
 - BANCA PETRA
 - BANCA SERP
 - BANCA ESPRIT
 - BANCA LASSAI
- SUELOS DE JARDINERÍA
- PAPELERA FUNDICIÓN
 - PAPELERA FUNDICIÓN
 - FUENTE AGUA POTABLE FUNDICIÓN
 - APARCABICIS
 - CONTENEDORES

REV.	FECHA	OBJETO REVISIÓN	REALIZADO	COMPROBADO	APROBADO	VºBº

Valere+

PROYECTO DE EJECUCIÓN DE LAS OBRAS DE URBANIZACIÓN DEL SECTOR GRAO (VALENCIA)

EQUIPO REDACTOR: U.T.E. PROYECTO GRAO-VALENCIA



TomásLlavador

ARQUITECTOS+INGENIEROS

INGENIEROS CONSULTORES Y ARQUITECTOS

TÍTULO PLANO:

PLANTA DE MOBILIARIO URBANO CUADRANTE 8

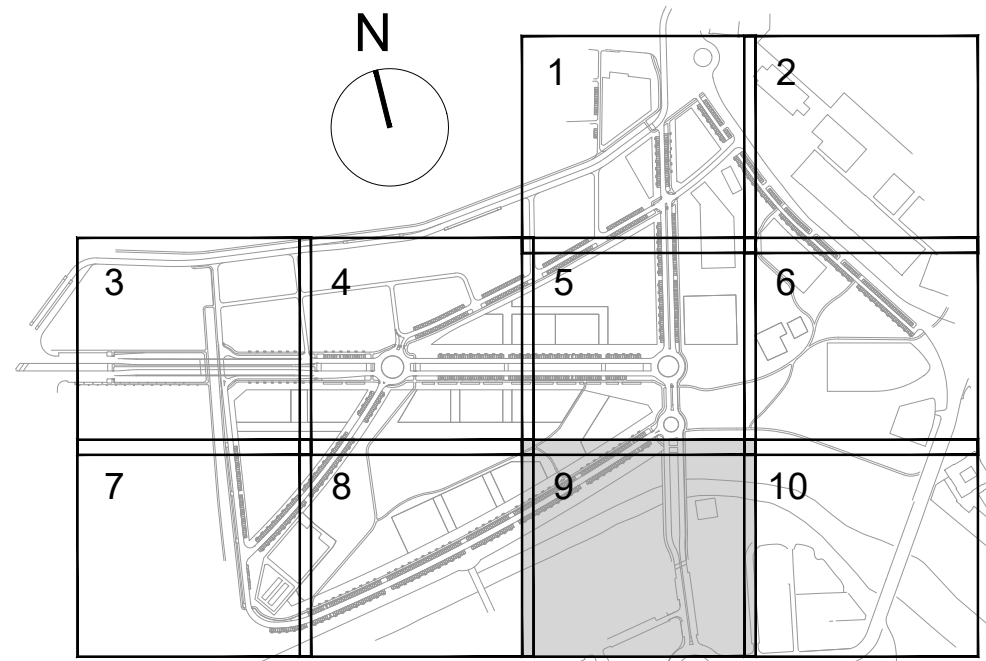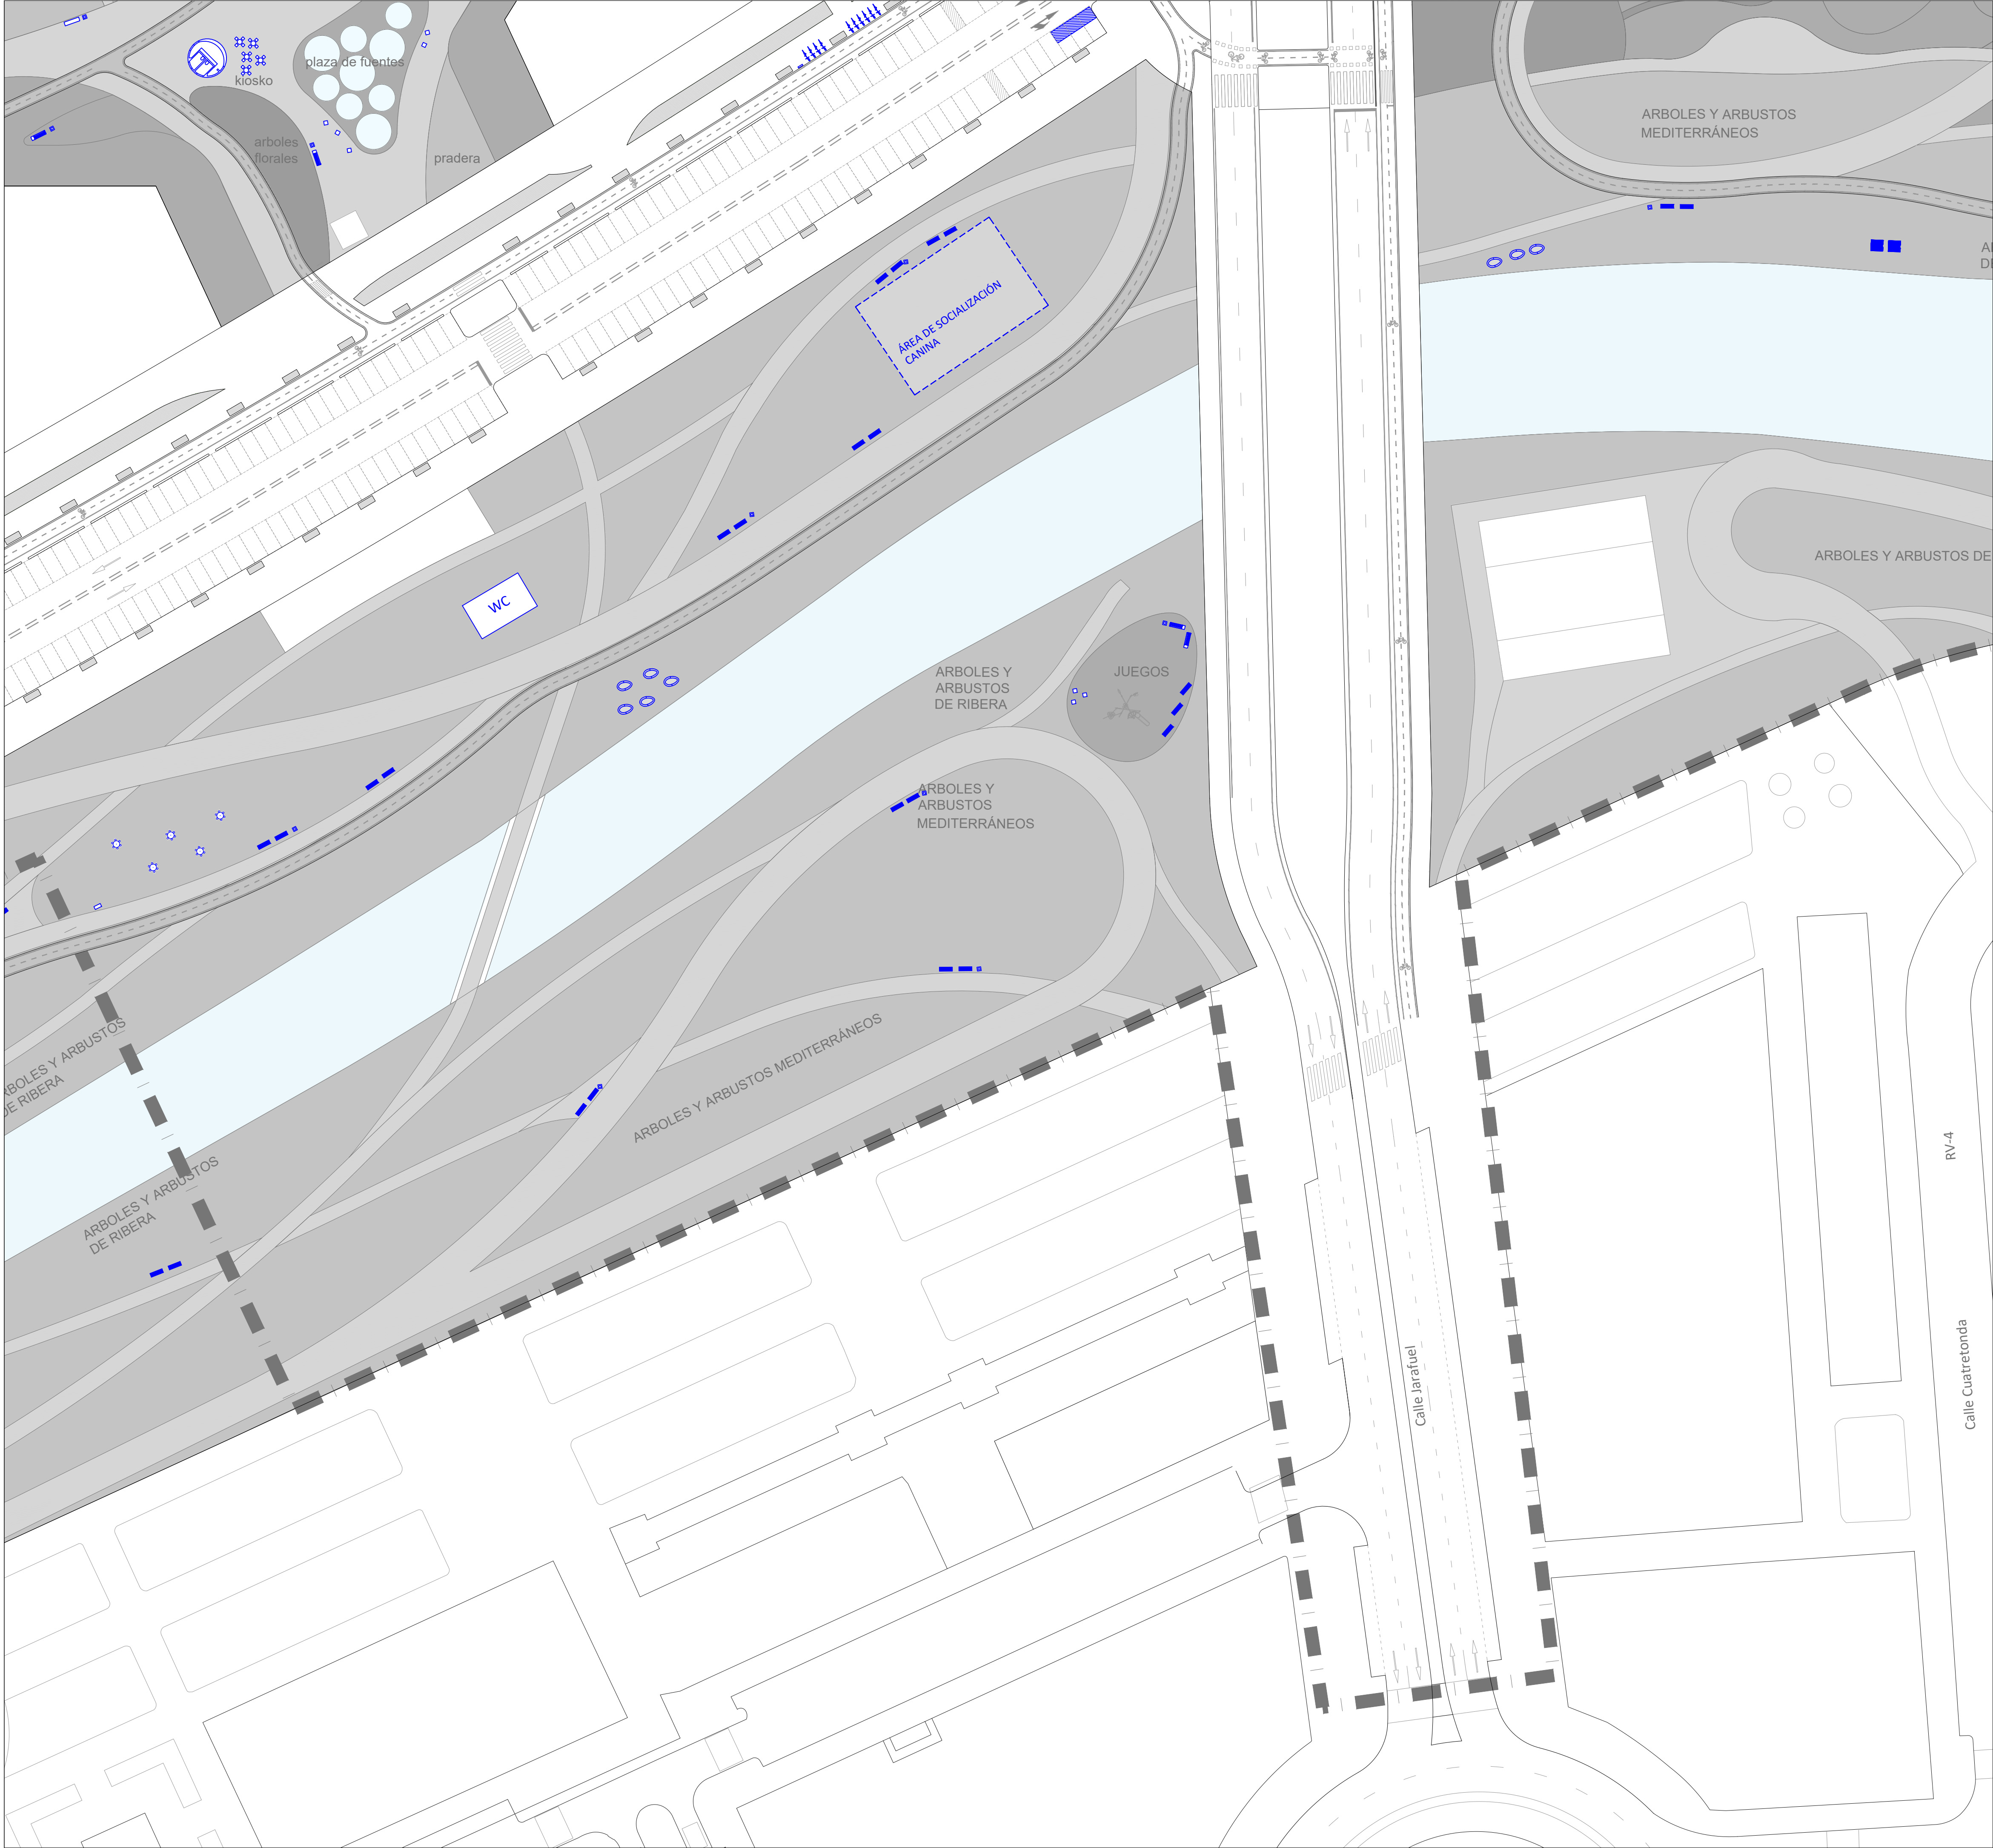

LEYENDA DE MOBILIARIO

PAVIMENTOS

- JARDINERÍA ICARIA
- BANCA HORMIGÓN BOX
- BANCA HORMIGÓN
- BANCA HORMIGÓN GARONNE
- BANCA DEMETRA - HORMIGÓN Y MADERA
- BANCA HORMIGÓN Y MADERA
- ACCESORIO KENJI
- BANCA PETRA
- BANCA SERP
- BANCA ESPRIT
- BANCA LASSAI

SUELOS DE JARDINERÍA

- PAPELERA FUNDICIÓN
- PAPELERA FUNDICIÓN
- FUENTE AGUA POTABLE FUNDICIÓN
- APARCABICIS
- CONTENEDORES

REV.	FECHA	OBJETO REVISIÓN	REALIZADO	COMPROBADO	APROBADO	VºBº

EQUIPO REDACTOR: U.T.E. PROYECTO GRAO-VALENCIA

TomásLlavorARQUITECTOS+INGENIEROS



PROYECTO DE EJECUCIÓN DE LAS OBRAS DE URBANIZACIÓN DEL SECTOR GRAO (VALENCIA)

INGENIEROS CONSULTORES Y ARQUITECTOS

TÍTULO PLANO:

PLANTA DE MOBILIARIO URBANO CUADRANTE 9

FECHA: JUNIO 2025	ESCALA: 1:500	GRÁFICA: 0 10 20m.
AUTOR DEL PROYECTO: FCO. JAVIER CORDELLAT GONZÁLEZ	JOSE Mª TOMÁS LLAVADOR DR. ARQUITECTO	Nº PLANO: 5.11.3.2
HOJA 9 DE 10		

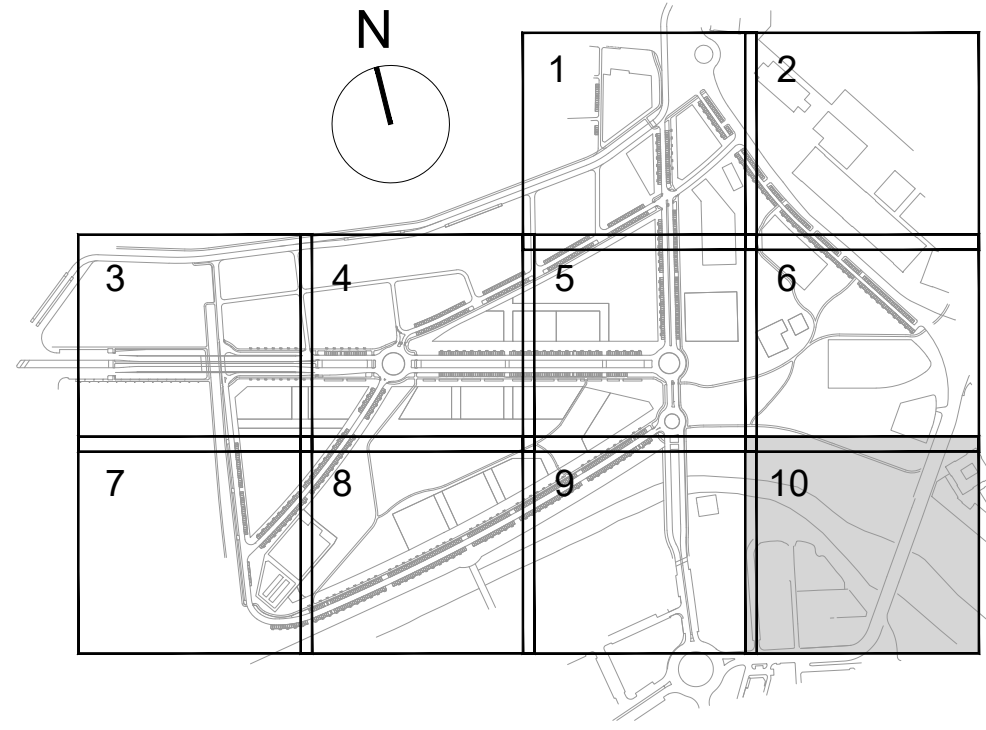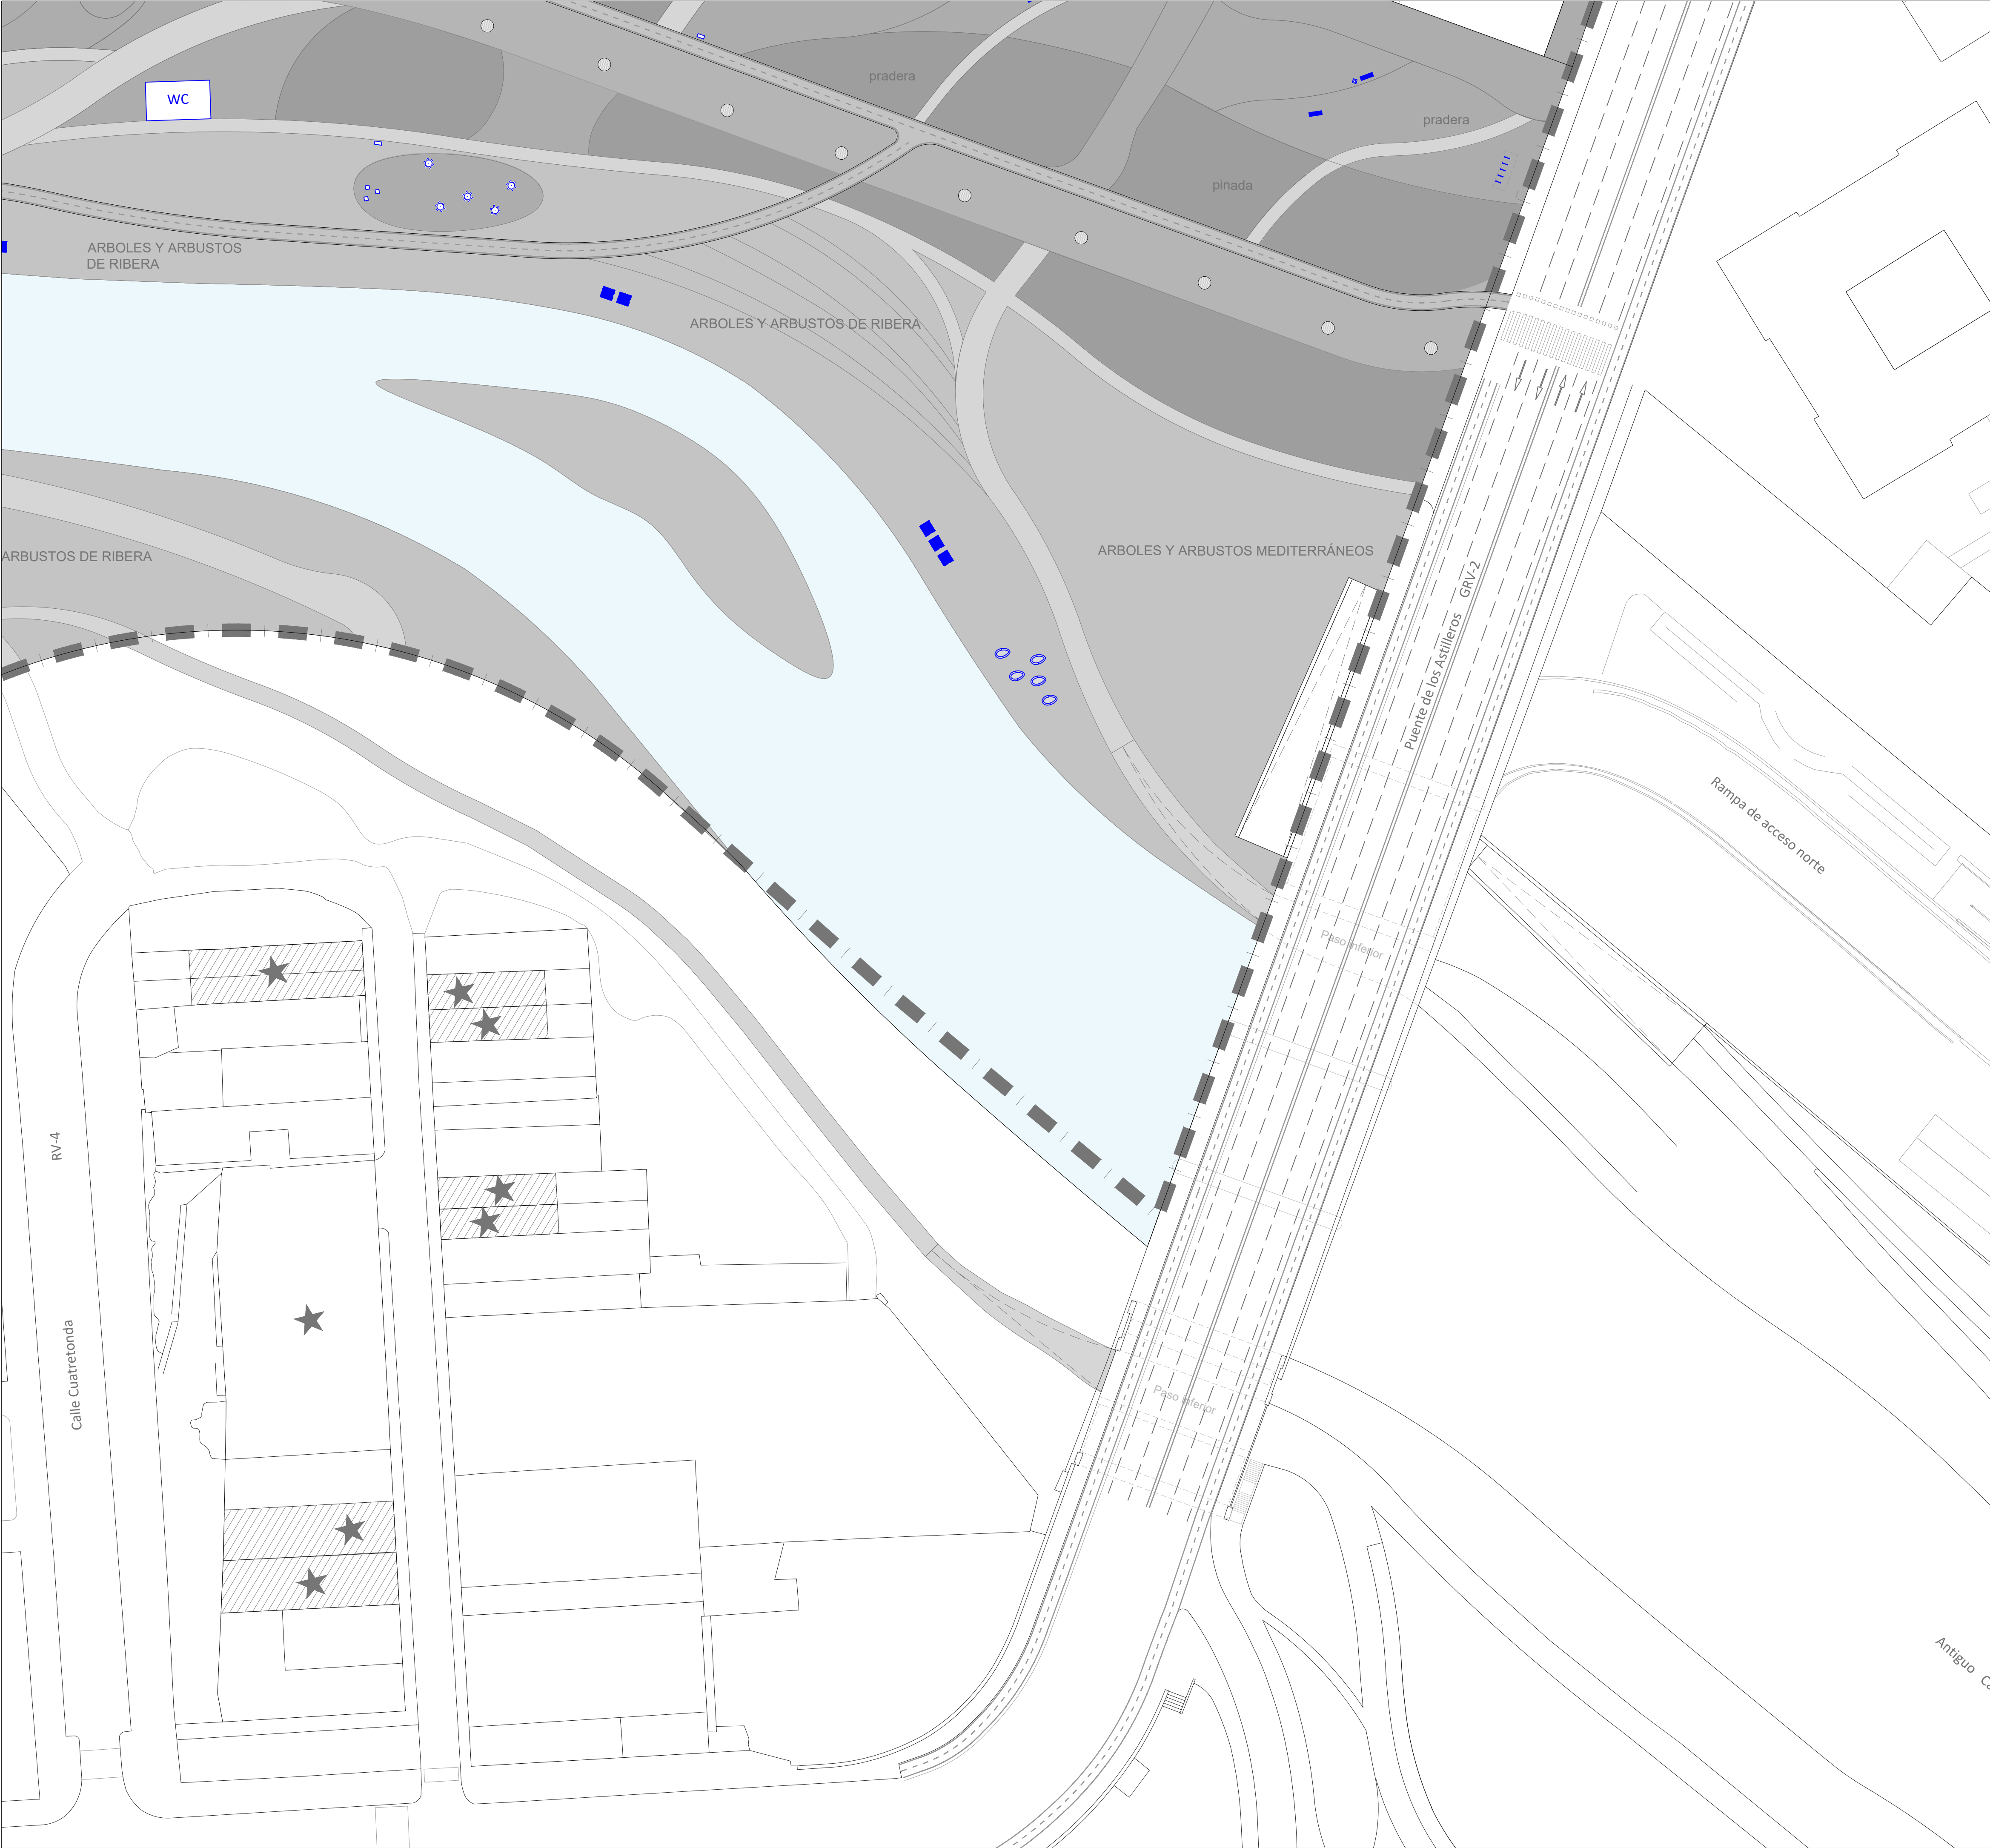

LEYENDA DE MOBILIARIO

- PAVIMENTOS
- JARDINERÍA ICARIA
 - BANCA HORMIGÓN BOX
 - BANCA HORMIGÓN
 - BANCA HORMIGÓN GARONNE
 - BANCA DEMETRA - HORMIGÓN Y MADERA
 - BANCA HORMIGÓN Y MADERA
 - ACCESORIO KENJI
 - BANCA PETRA
 - BANCA SERP
 - BANCA ESPRIT
 - BANCA LASSAI
- SUELOS DE JARDINERÍA
- PAPELERA FUNDICIÓN
 - PAPELERA FUNDICIÓN
 - FUENTE AGUA POTABLE FUNDICIÓN
 - APARCABICIS
 - CONTENEDORES

REV.	FECHA	OBJETO REVISIÓN	REALIZADO	COMPROBADO	APROBADO	VºBº

Valere+

AJUNTAMENT DE VALÈNCIA

EQUIPO REDACTOR: U.T.E. PROYECTO GRAO-VALENCIA

TomásLlavorador

ARQUITECTOS+INGENIEROS

PROYECTO DE EJECUCIÓN DE LAS OBRAS DE URBANIZACIÓN DEL SECTOR GRAO (VALENCIA)

TÍTULO PLANO:

PLANTA DE MOBILIARIO URBANO CUADRANTE 10

FECHA: JUNIO 2025

ESCALA: 1:500

GRÁFICA: 0 10 20m.


AUTOR DEL PROYECTO: FCO. JAVIER CORDELLAT GONZÁLEZ I.C.C.P.

JOSE Mª TOMÁS LLAVORADOR DR. ARQUITECTO


Nº PLANO: 5.11.3.2

HOJA 10 DE 10


BANCO DEMETRA
Material: Hormigón decapado e hidrofugado
Tratamiento/Acabado: Acabado decapado
Instalación: Anclado
Asiento opcional de listones de madera: Teca maciza

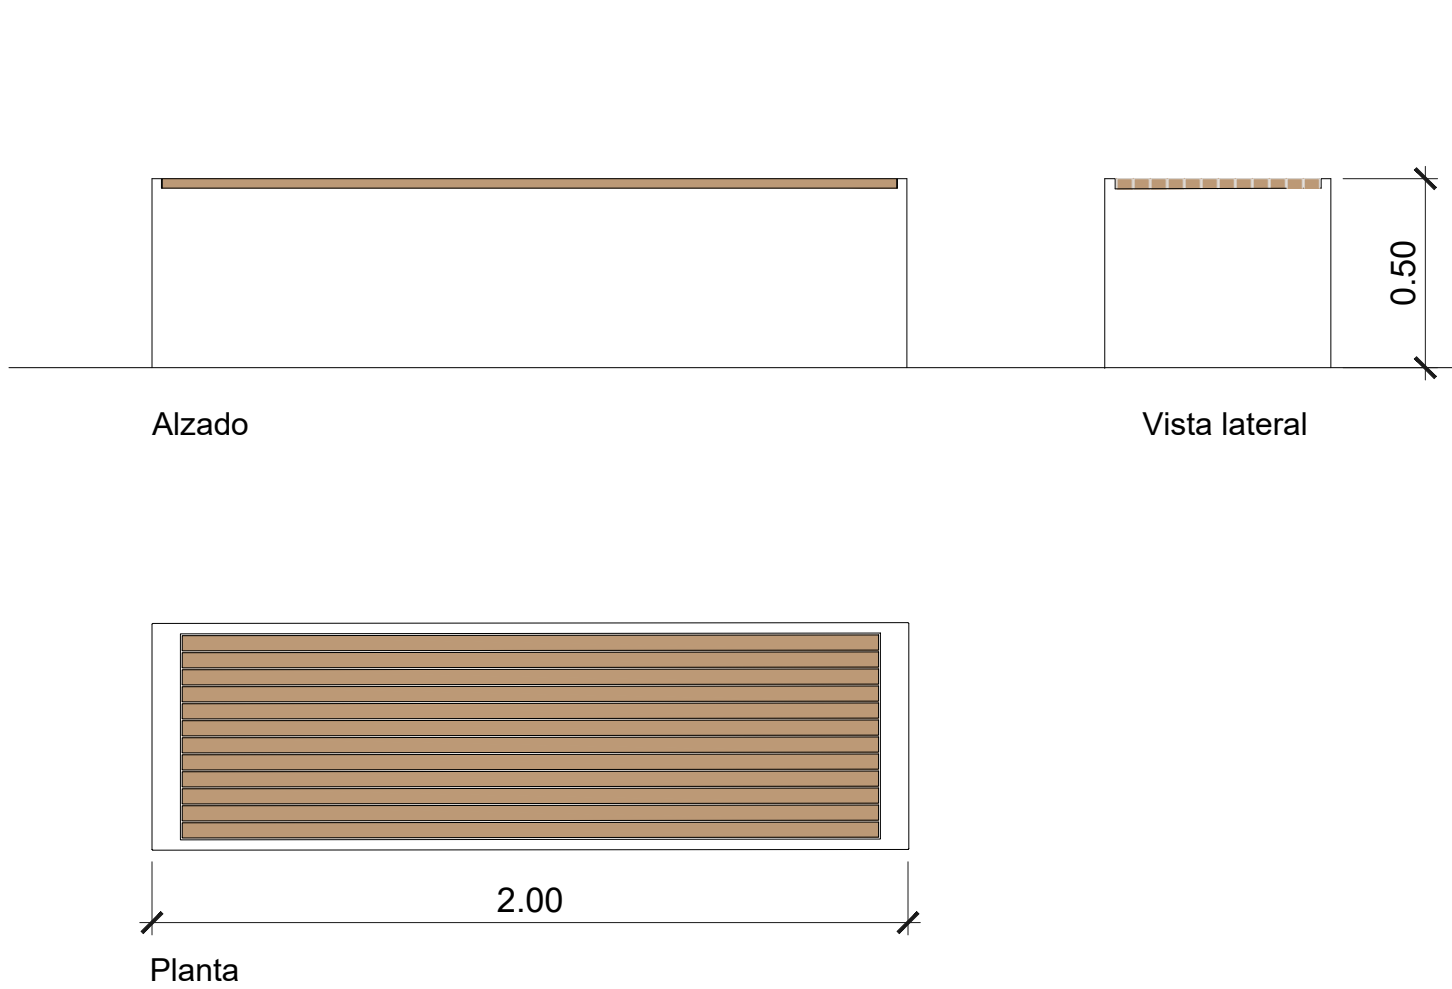


BANCO GARONNE
Material: Hormigón
Tratamiento/Acabado: Decapadoe hidrofugado
Instalación: Anclado

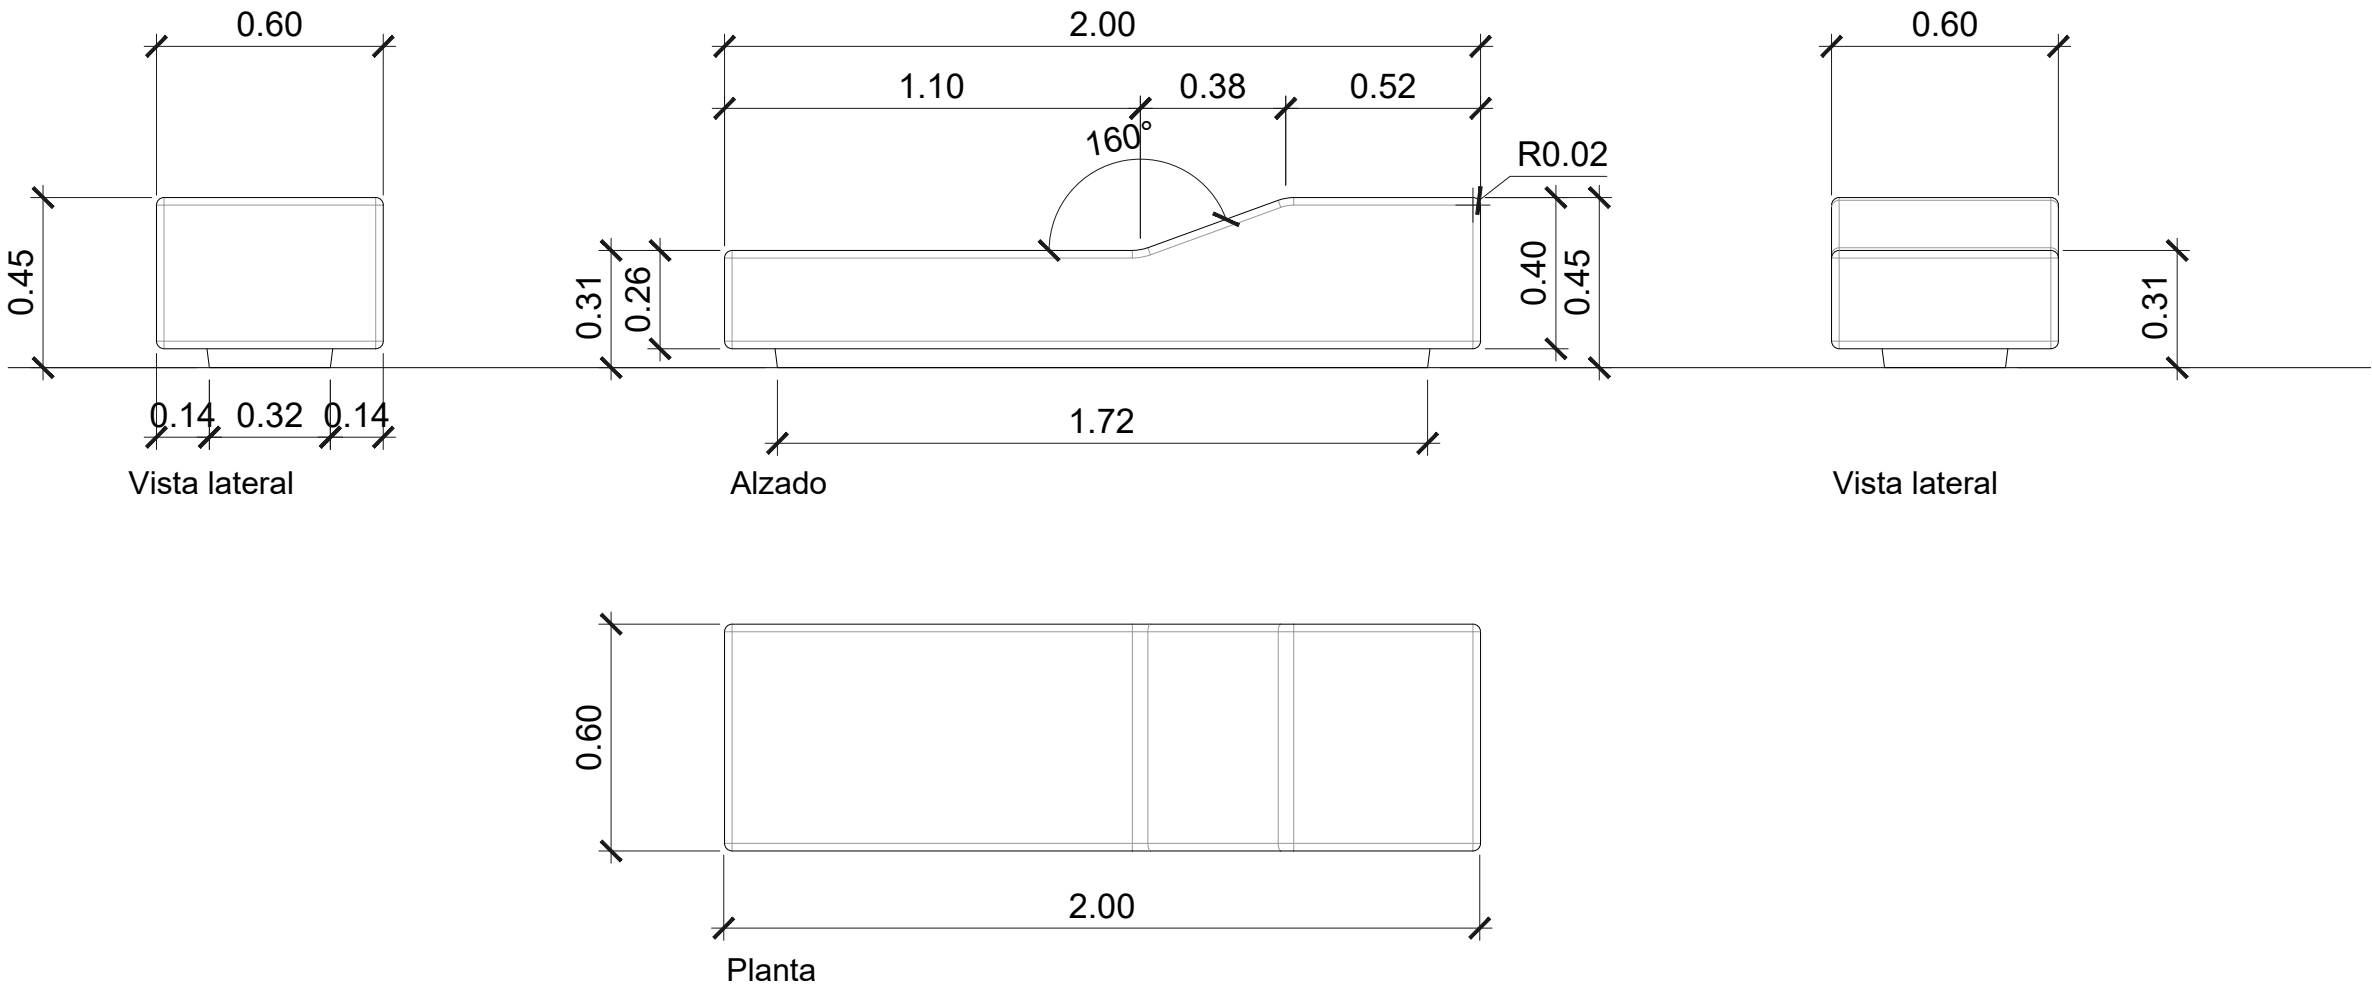


BANCO BOX
Material: Hormigón decapado e hidrofugado
Tratamiento/Acabado: Acabado decapado
Instalación: Anclado con tornillos
Asiento opcional de listones de madera: Accesorio Kenji

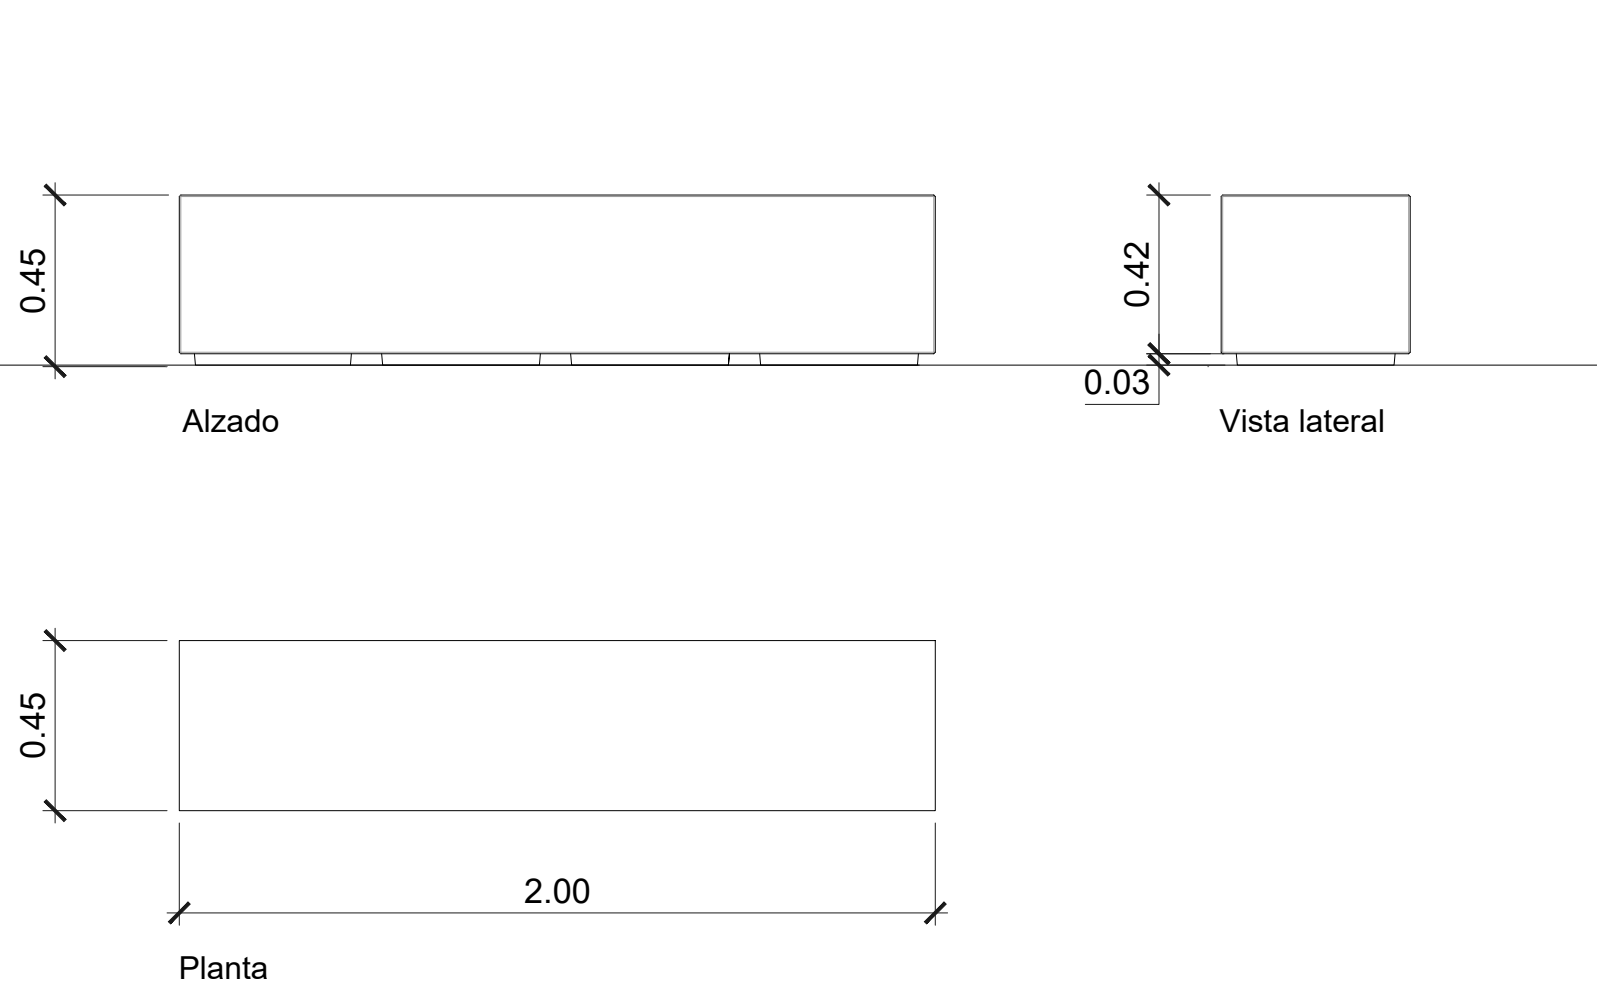



BANCO BOX
Material: Hormigón
Tratamiento/Acabado: Decapado e hidrofugado
Instalación: Anclado con tornillos

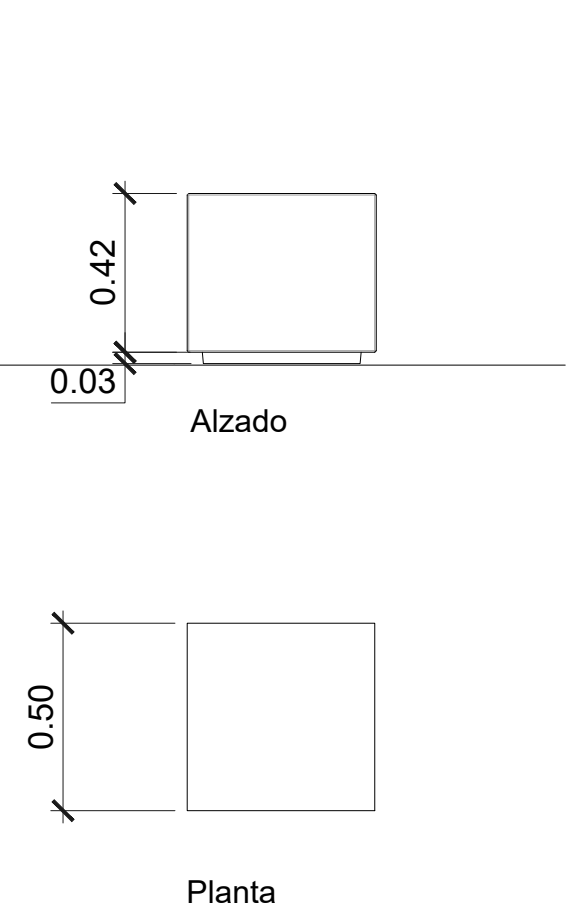



ACCESORIO KENJI
Material: Madera
Tratamiento/Acabado: Teca maciza
Instalación:Anclado

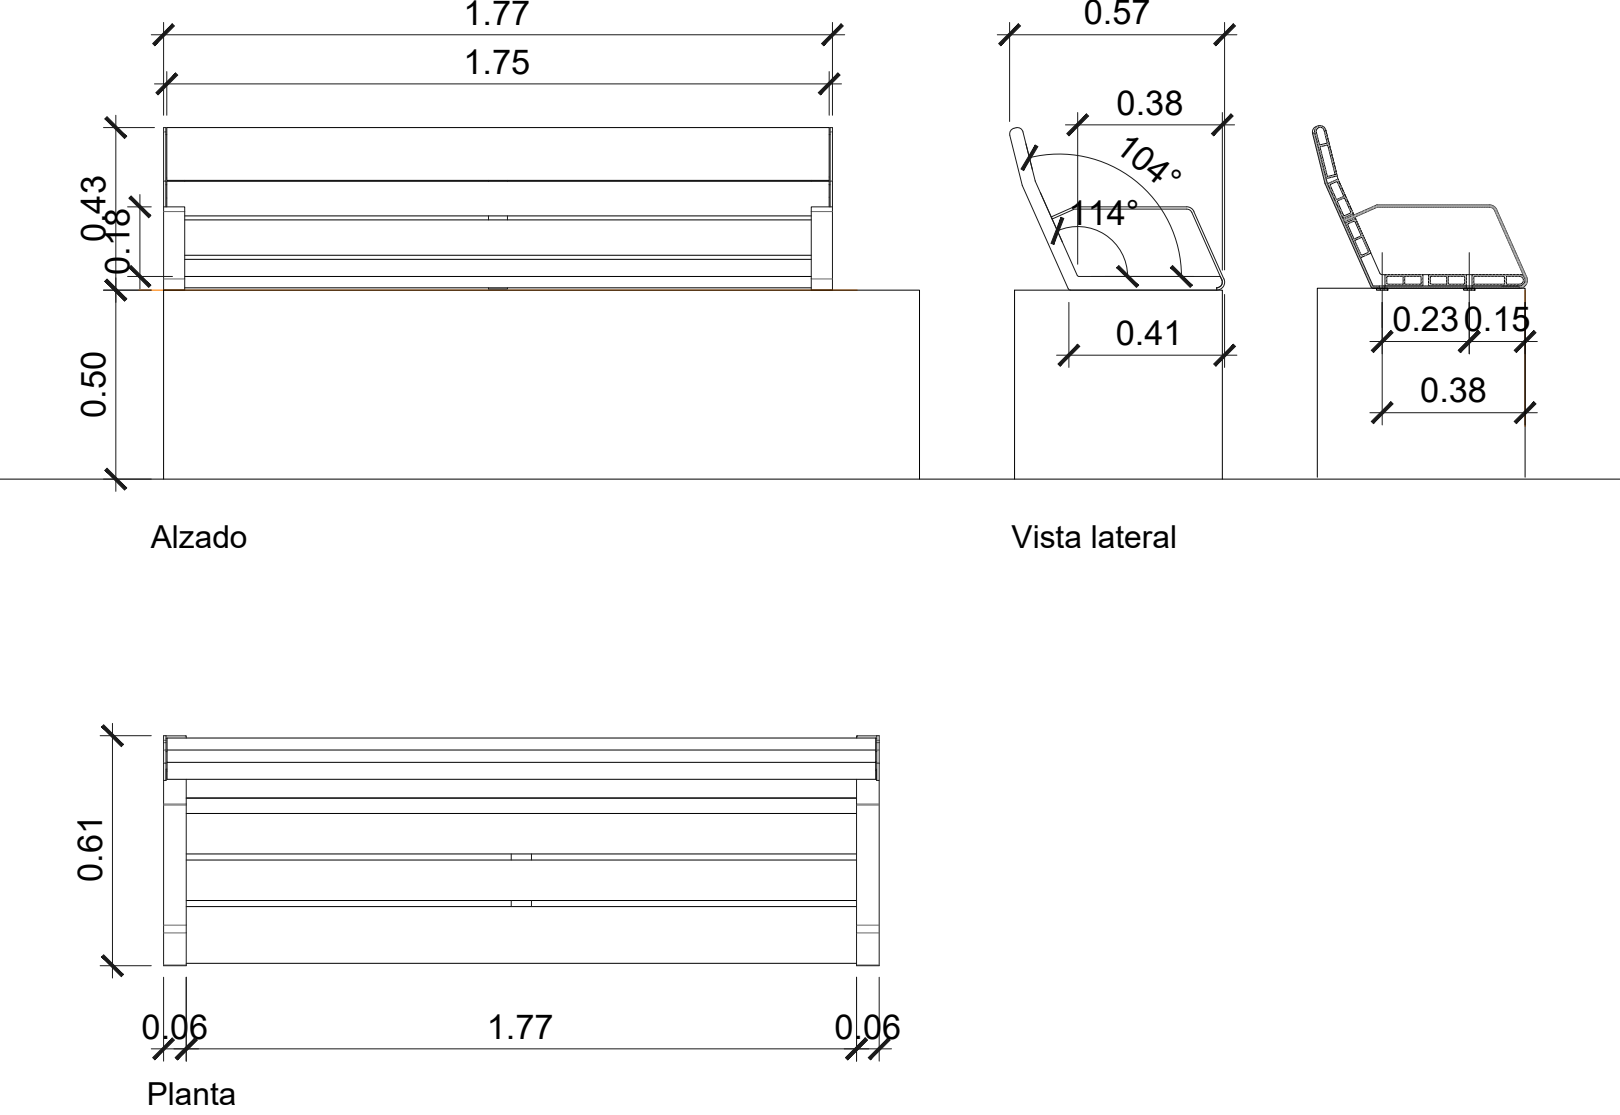



BANCO PETRA
Material: Hormigón
Tratamiento/Acabado:
Instalación: Apoyado

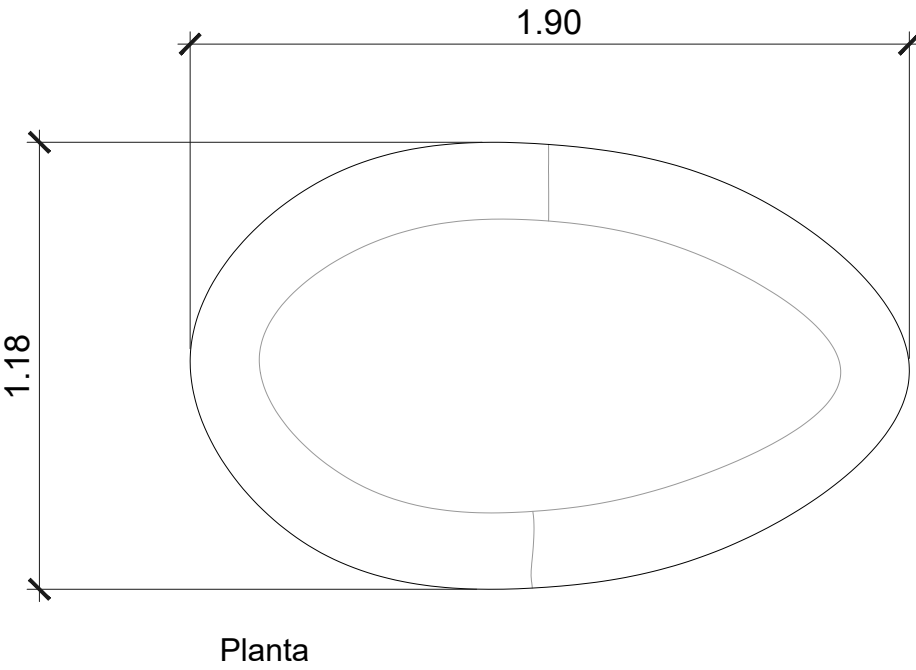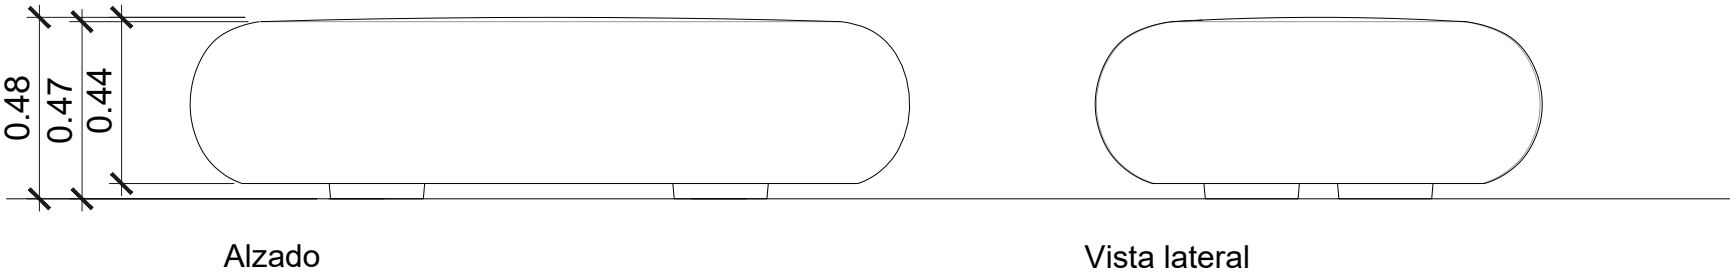



BANCO SERP
Material: Hormigón
Acabado: Decapado e hidrofugado
Instalación: Apoyado sin anclaje

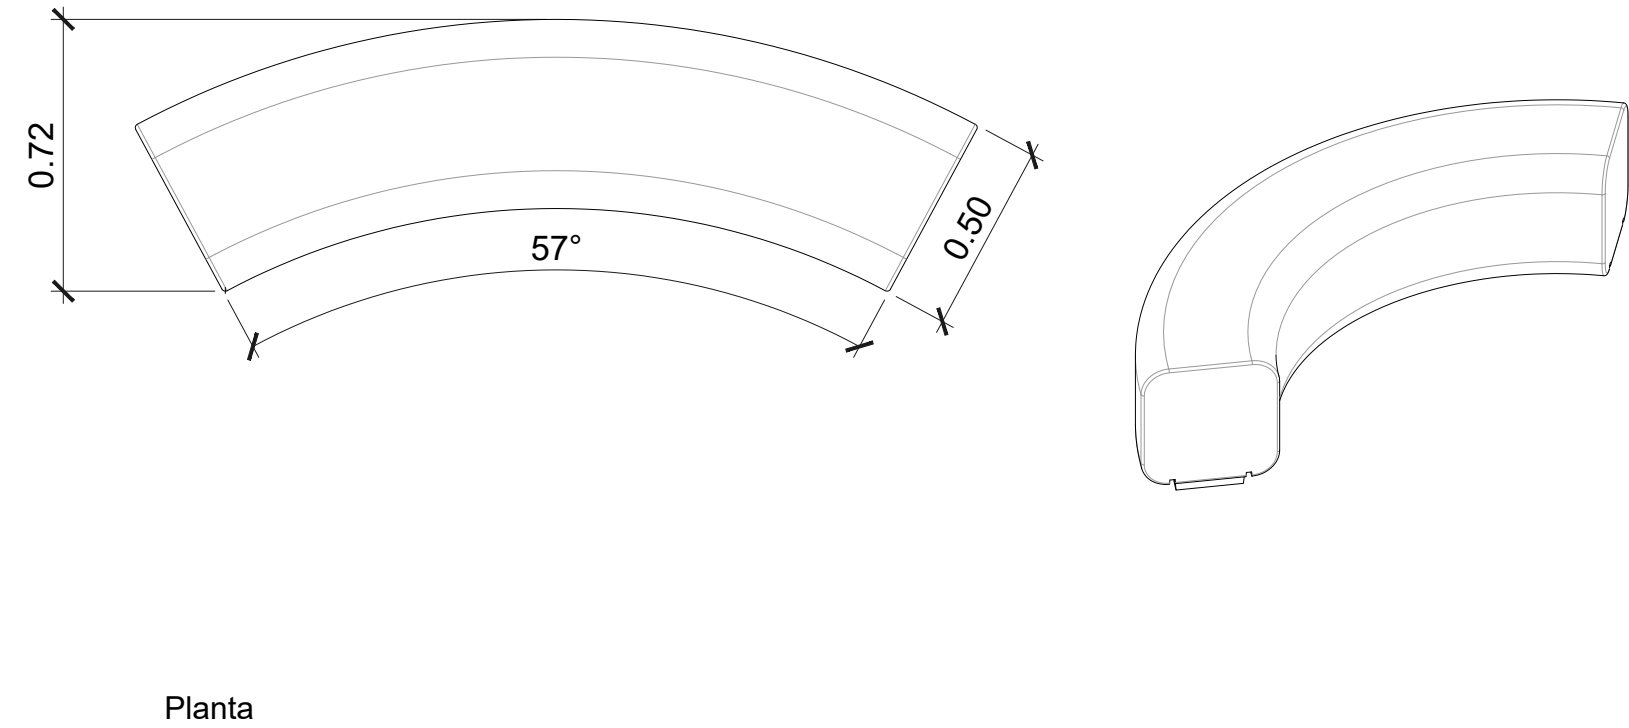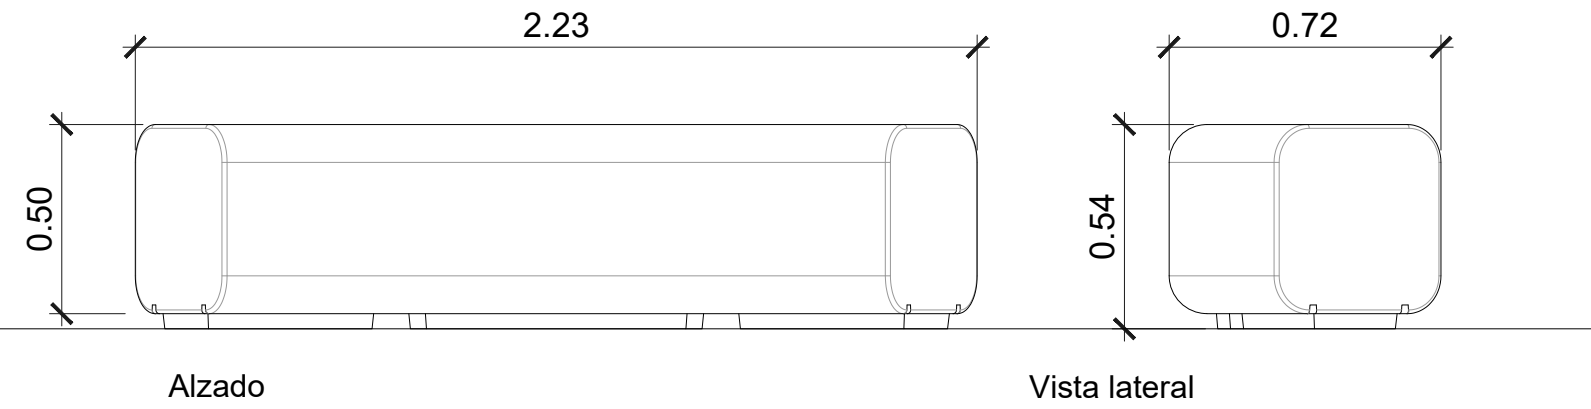


ASIENTO MODULAR ESPRIT
Material: Metal/madera
Instalación: Anclado

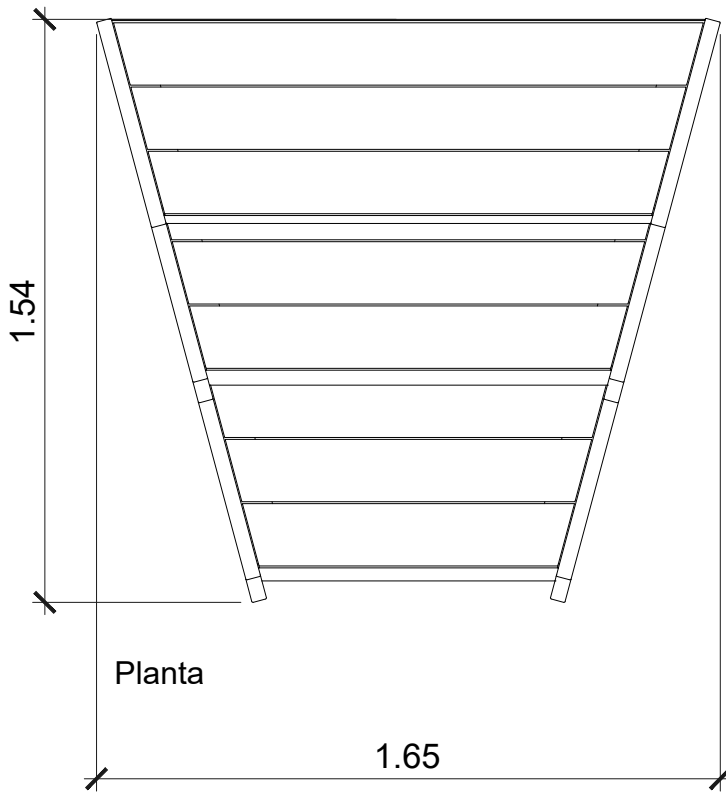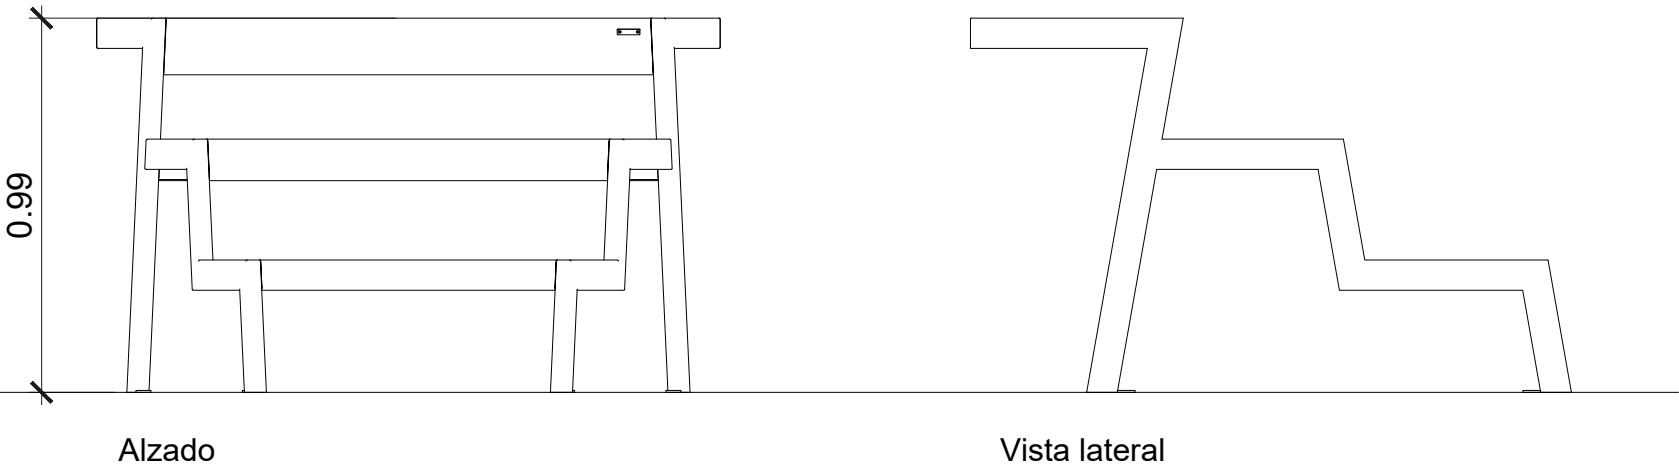


BANCO LASSAI
Material: Madera
Tratamiento/Acabado:
Instalación: Anclado

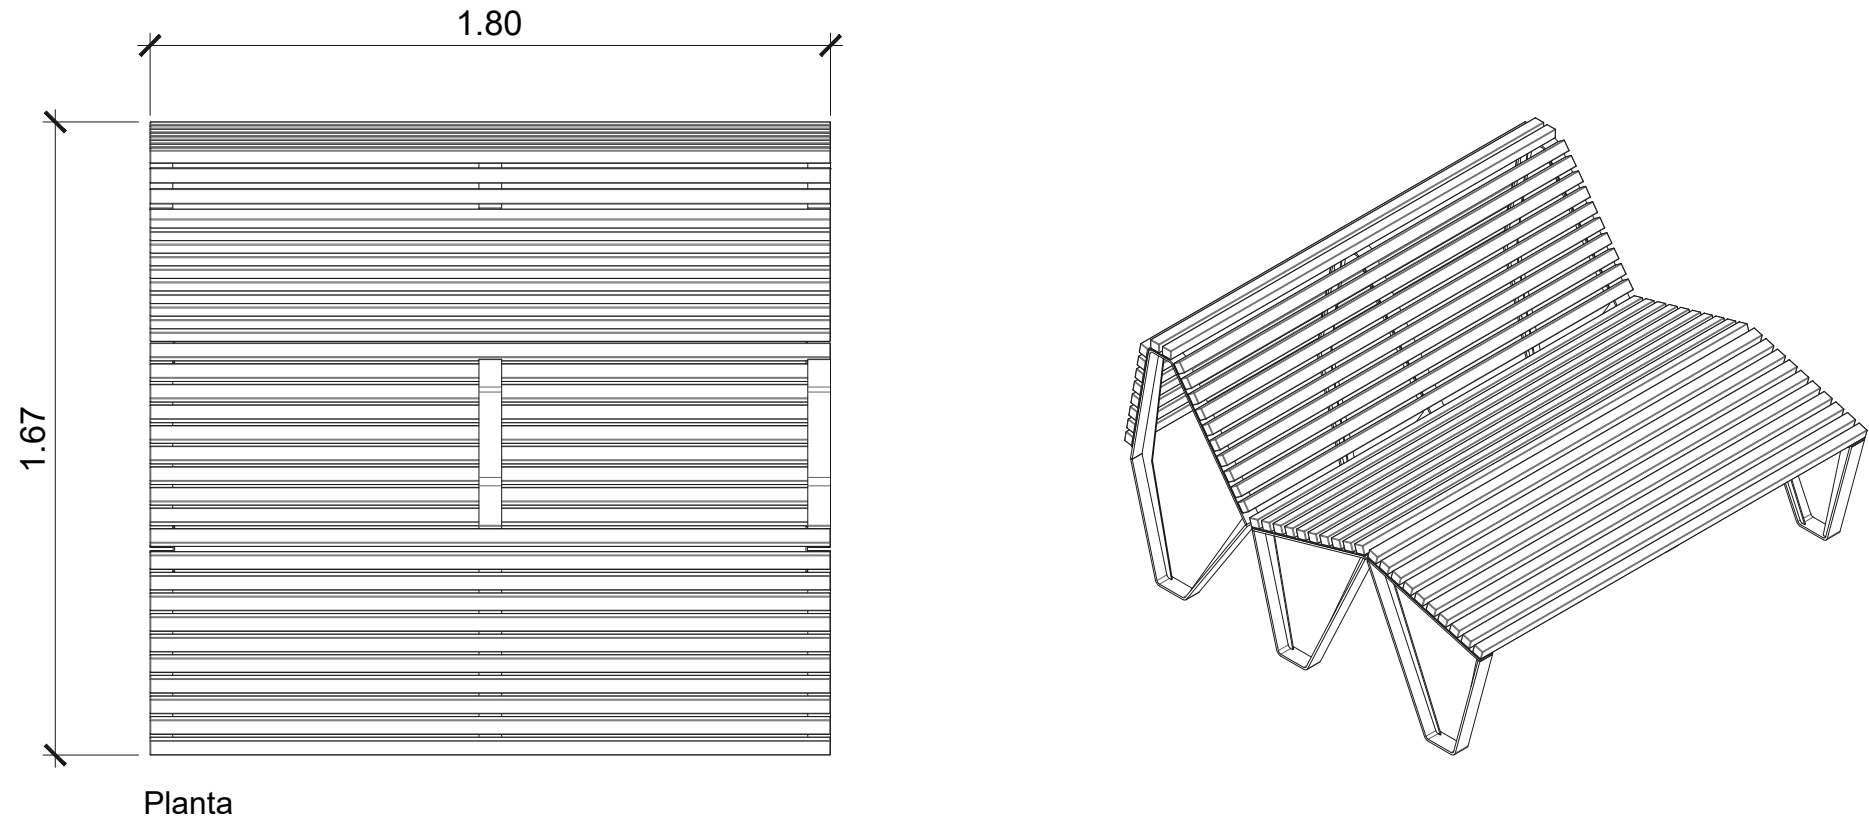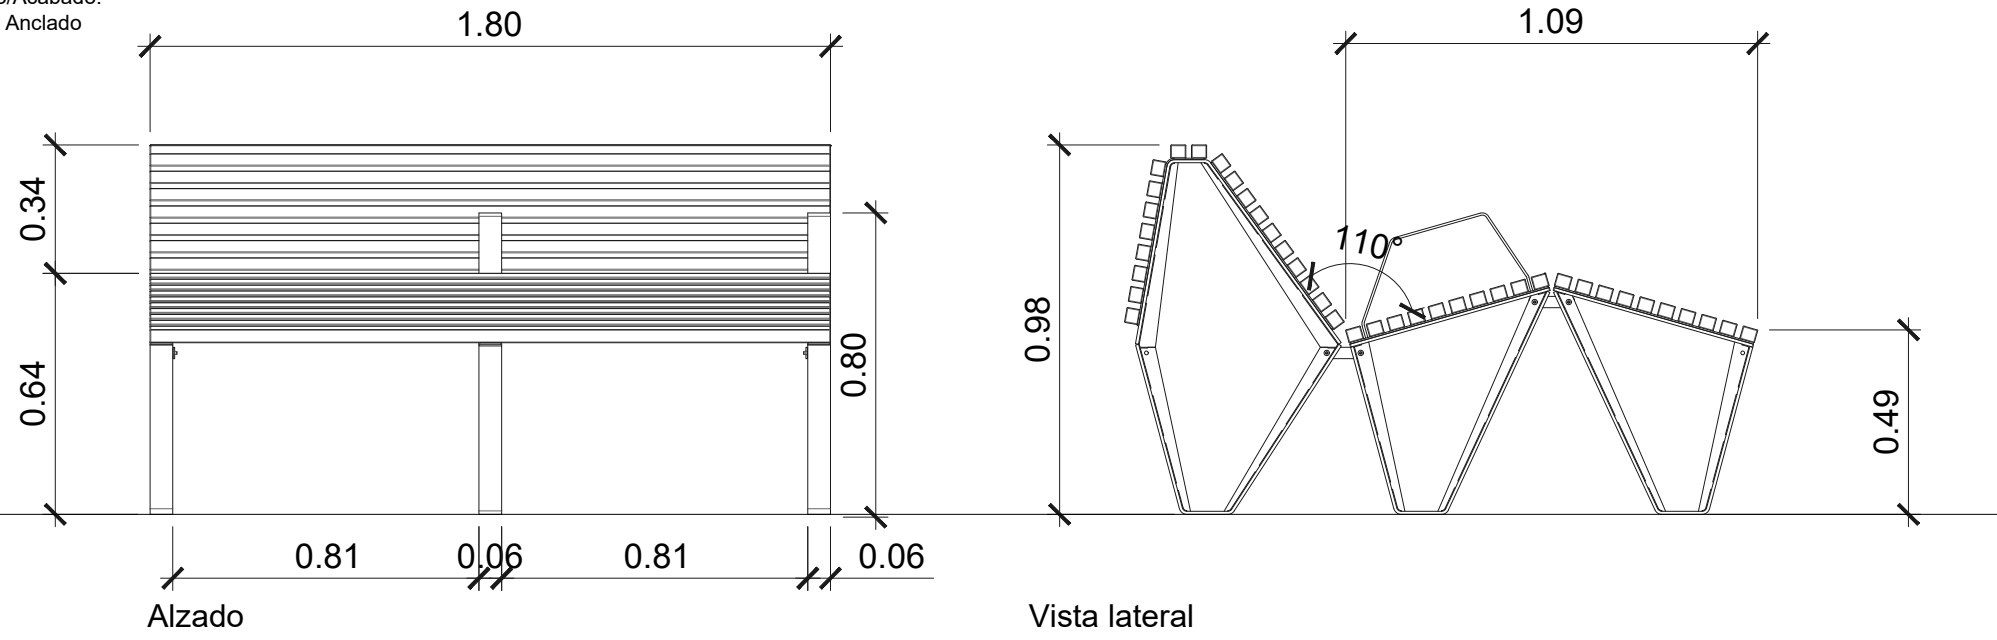


CONJUNTO MESA/SILLAS BREAK TEAM
Material: Madera
Tratamiento/Acabado: Tratamiento de aceite
Instalación: Fijación mediante pernos.

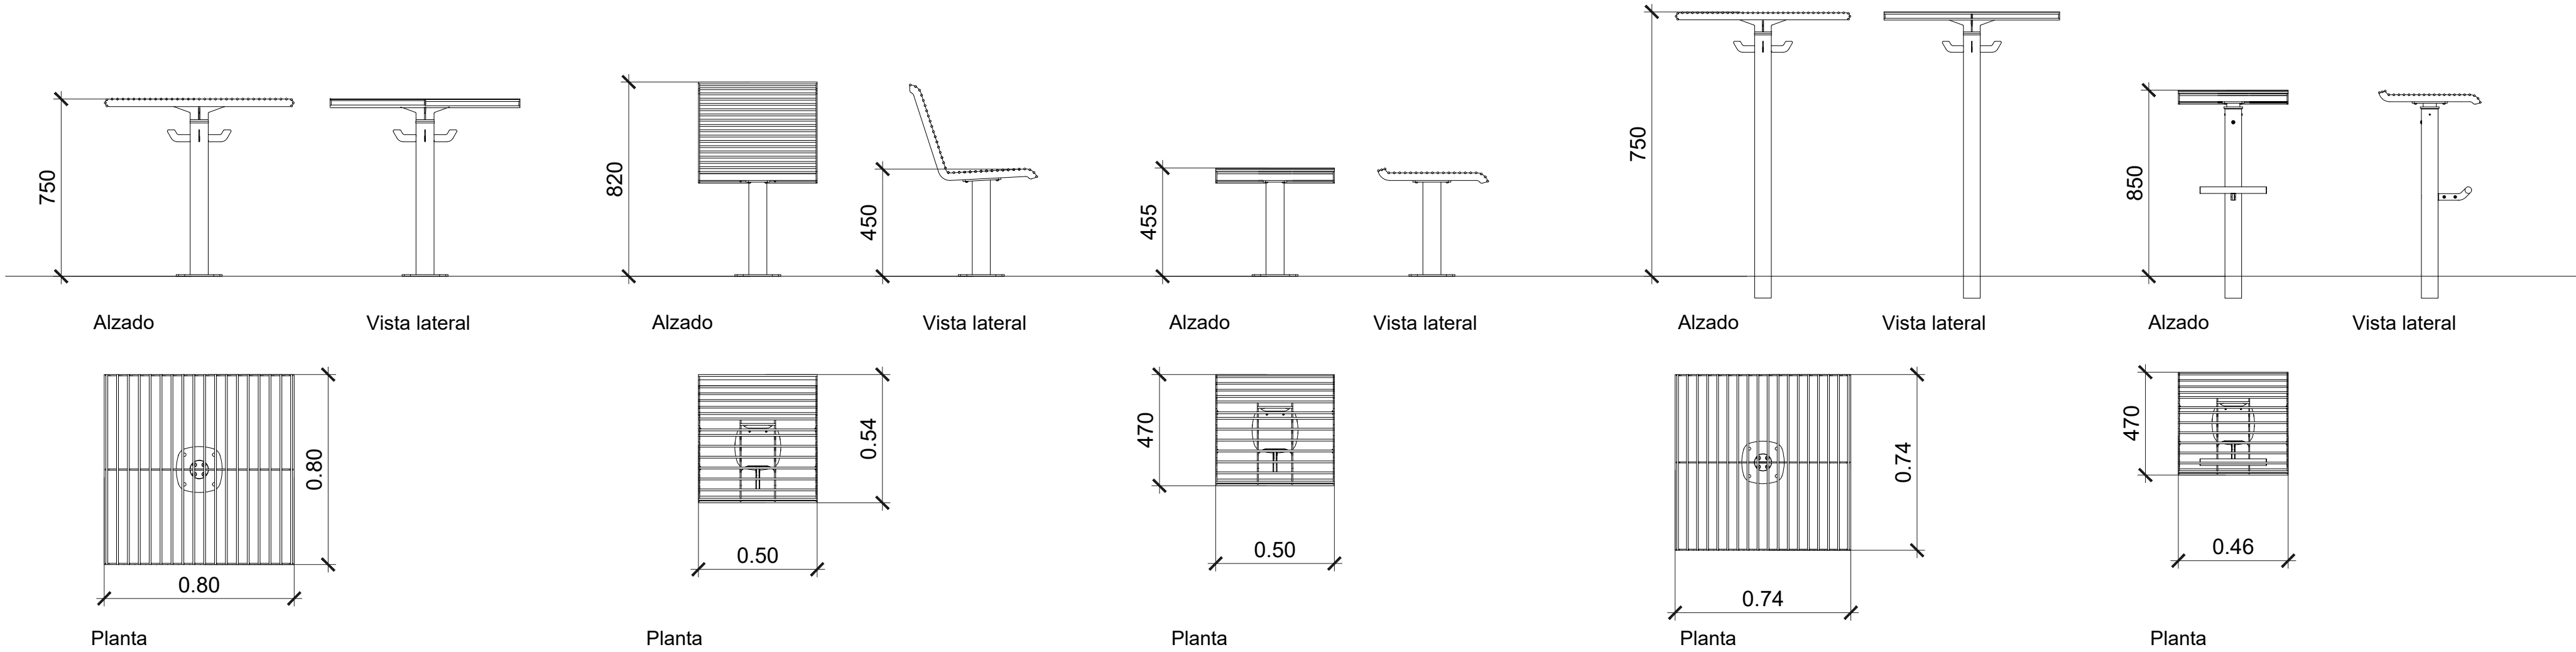


APOYO ISQUIÁTICO
Material: Patas en acero, dos listones de madera tropical
Instalación: Fijación mediante pernos.

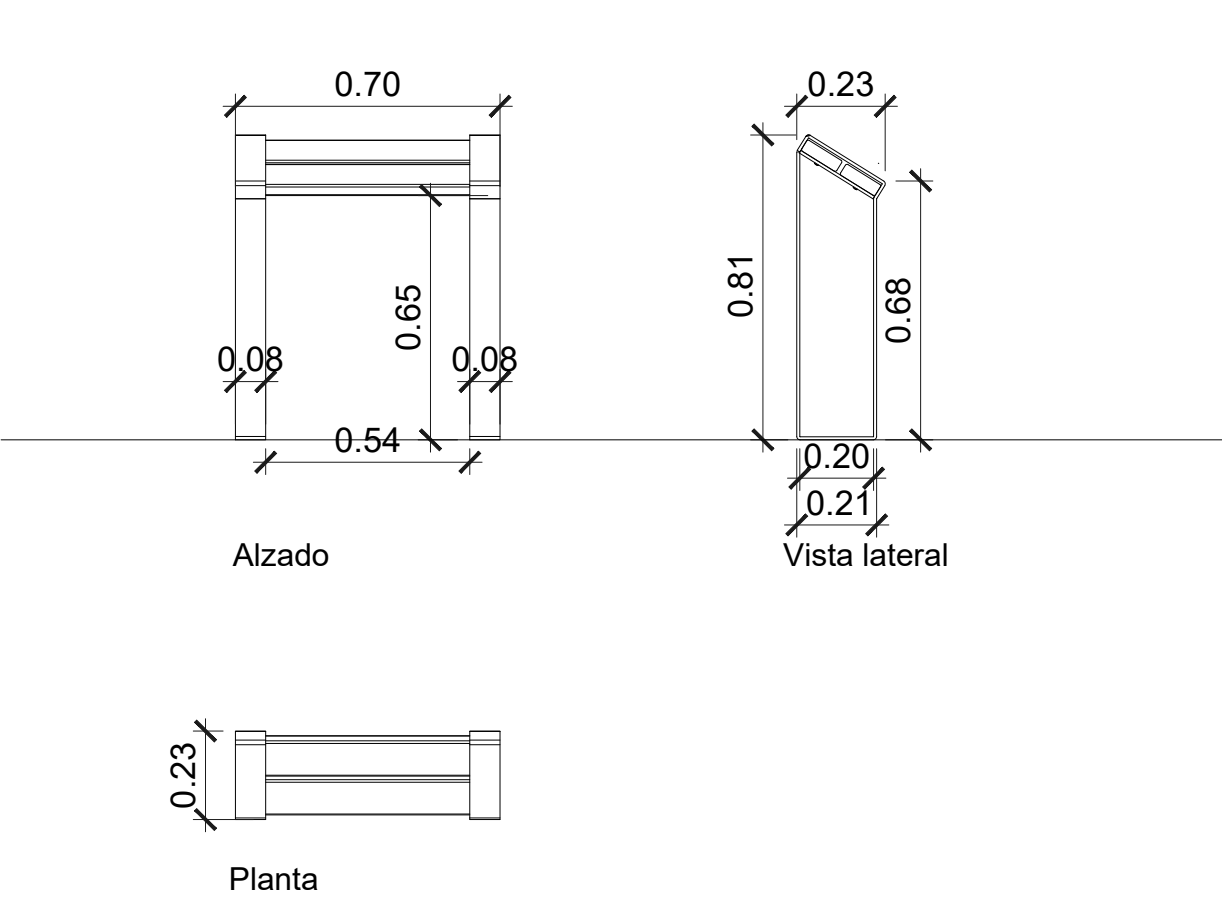


AIR CIRCLE - METALCO
Material: Acero Inoxidable
Instalación: Fijación mediante pernos.

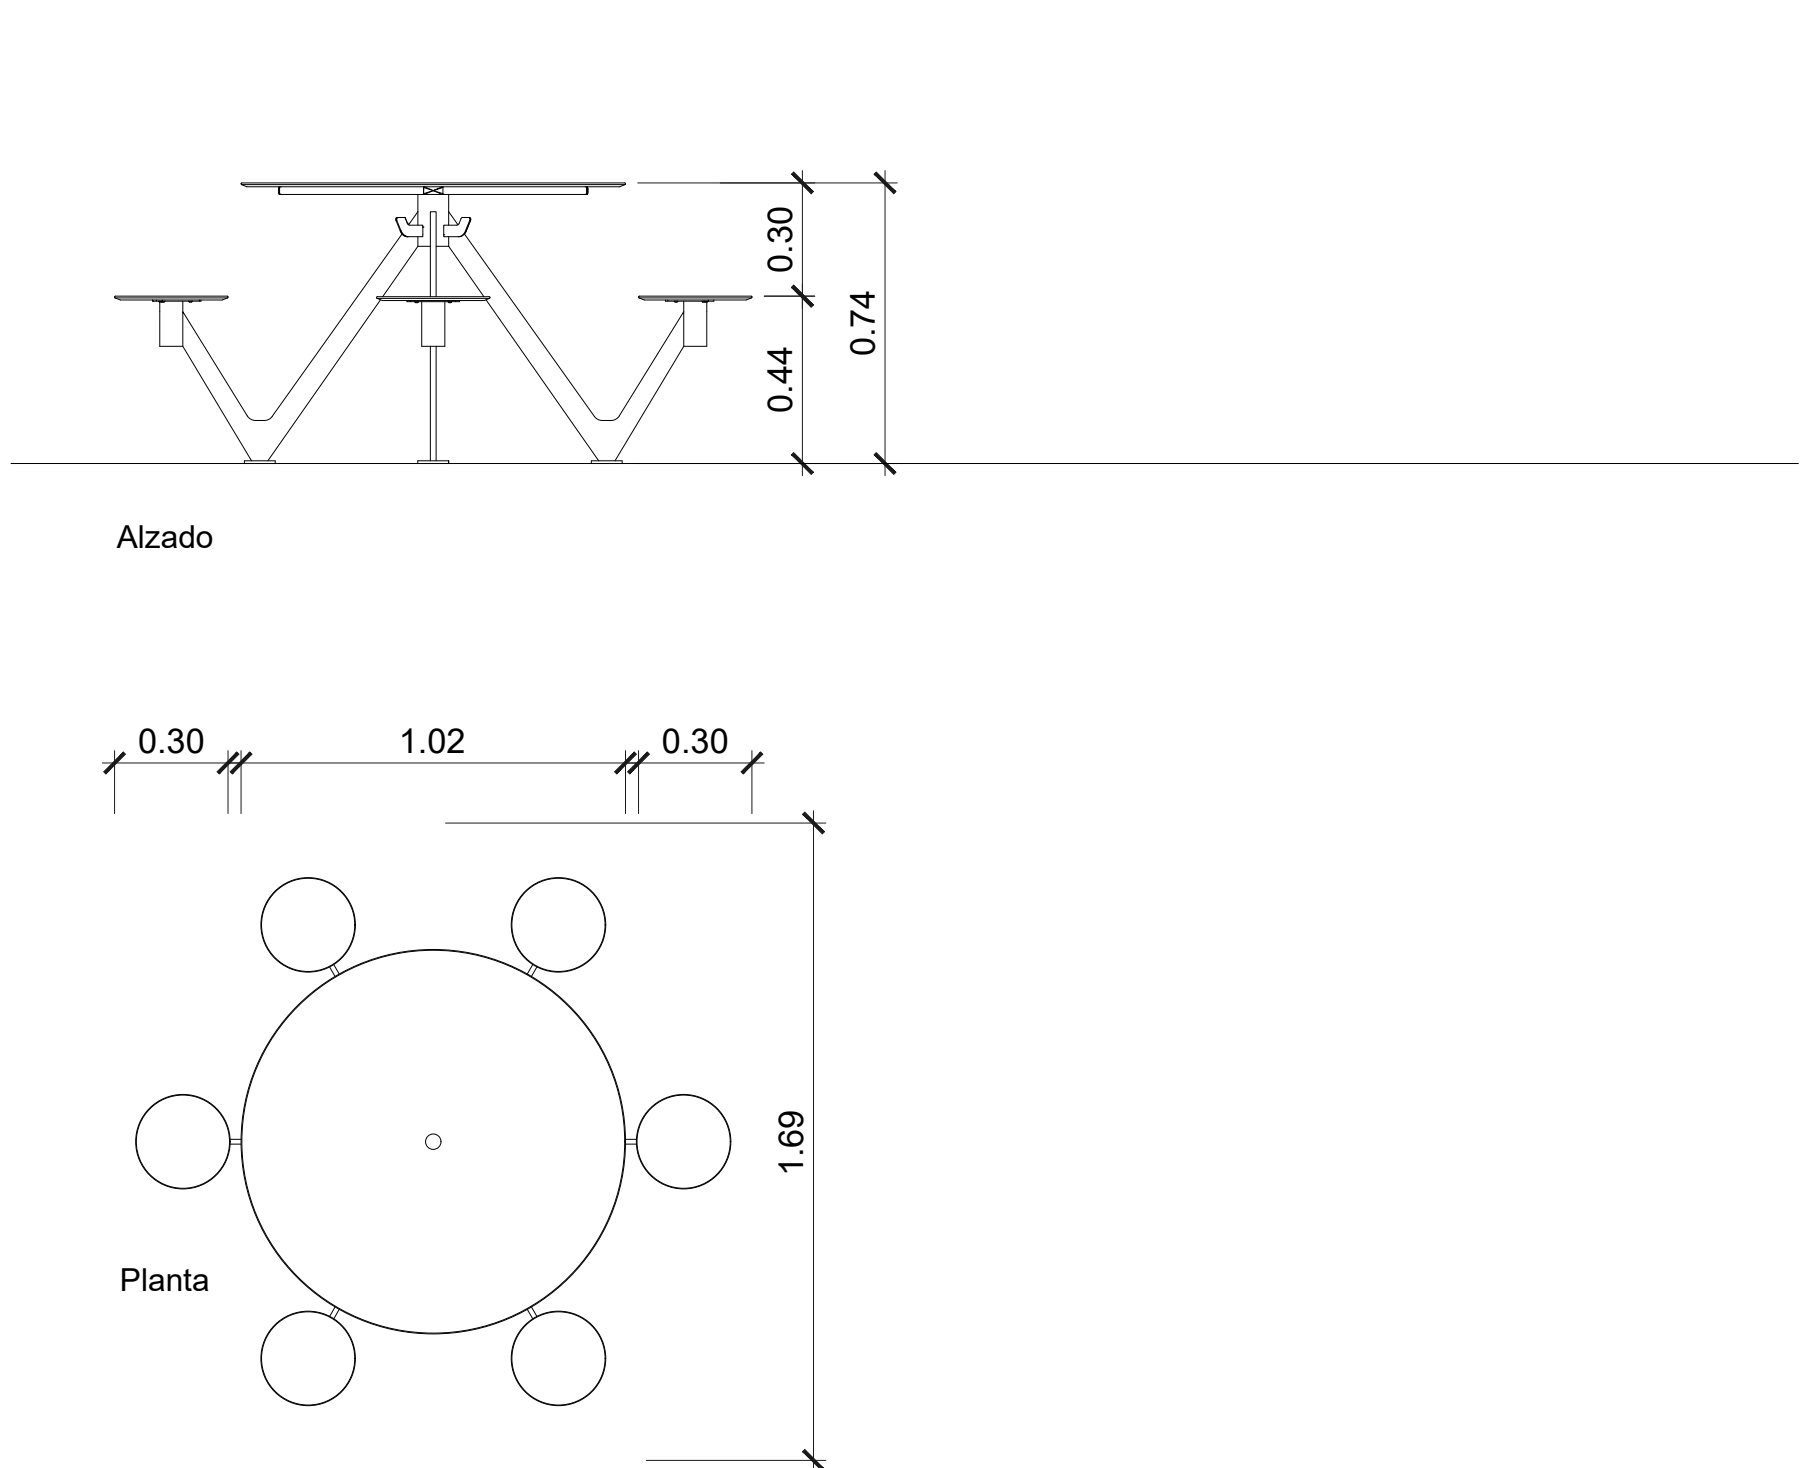


APARCABICICLETAS - YTER
Material: Acero Inoxidable
Instalación: Fijación mediante pernos.

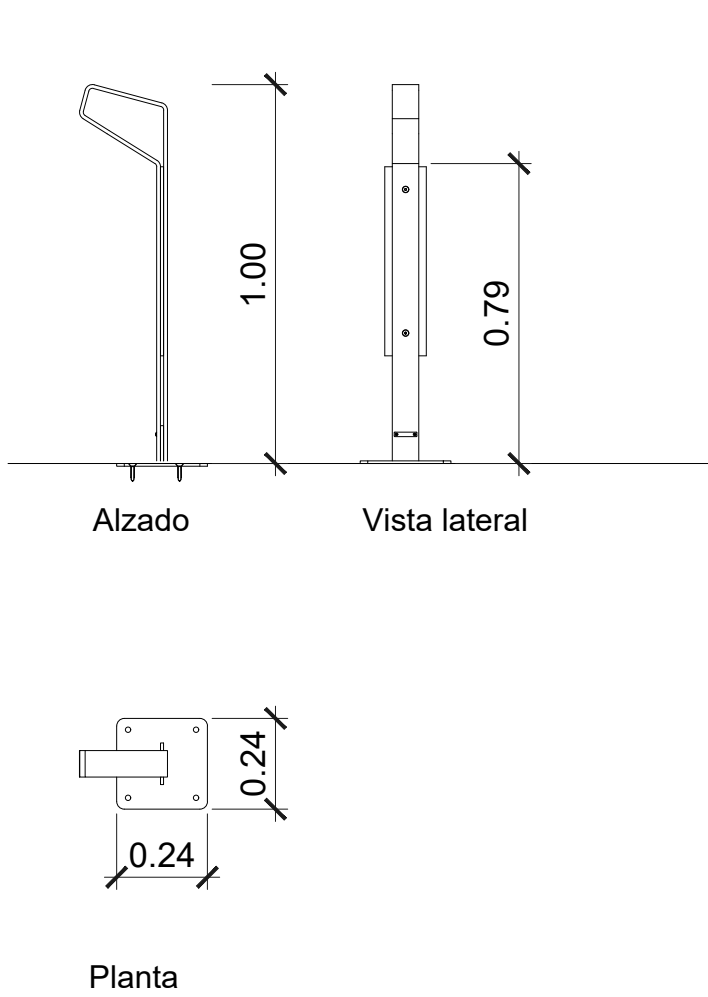

PAPELERA HORMIGÓN QU - 100L
Material: Hormigón prefabricado y metal.
Tratamiento/Acabado: Arenado a presión.
Instalación: Fijación mediante pernos.

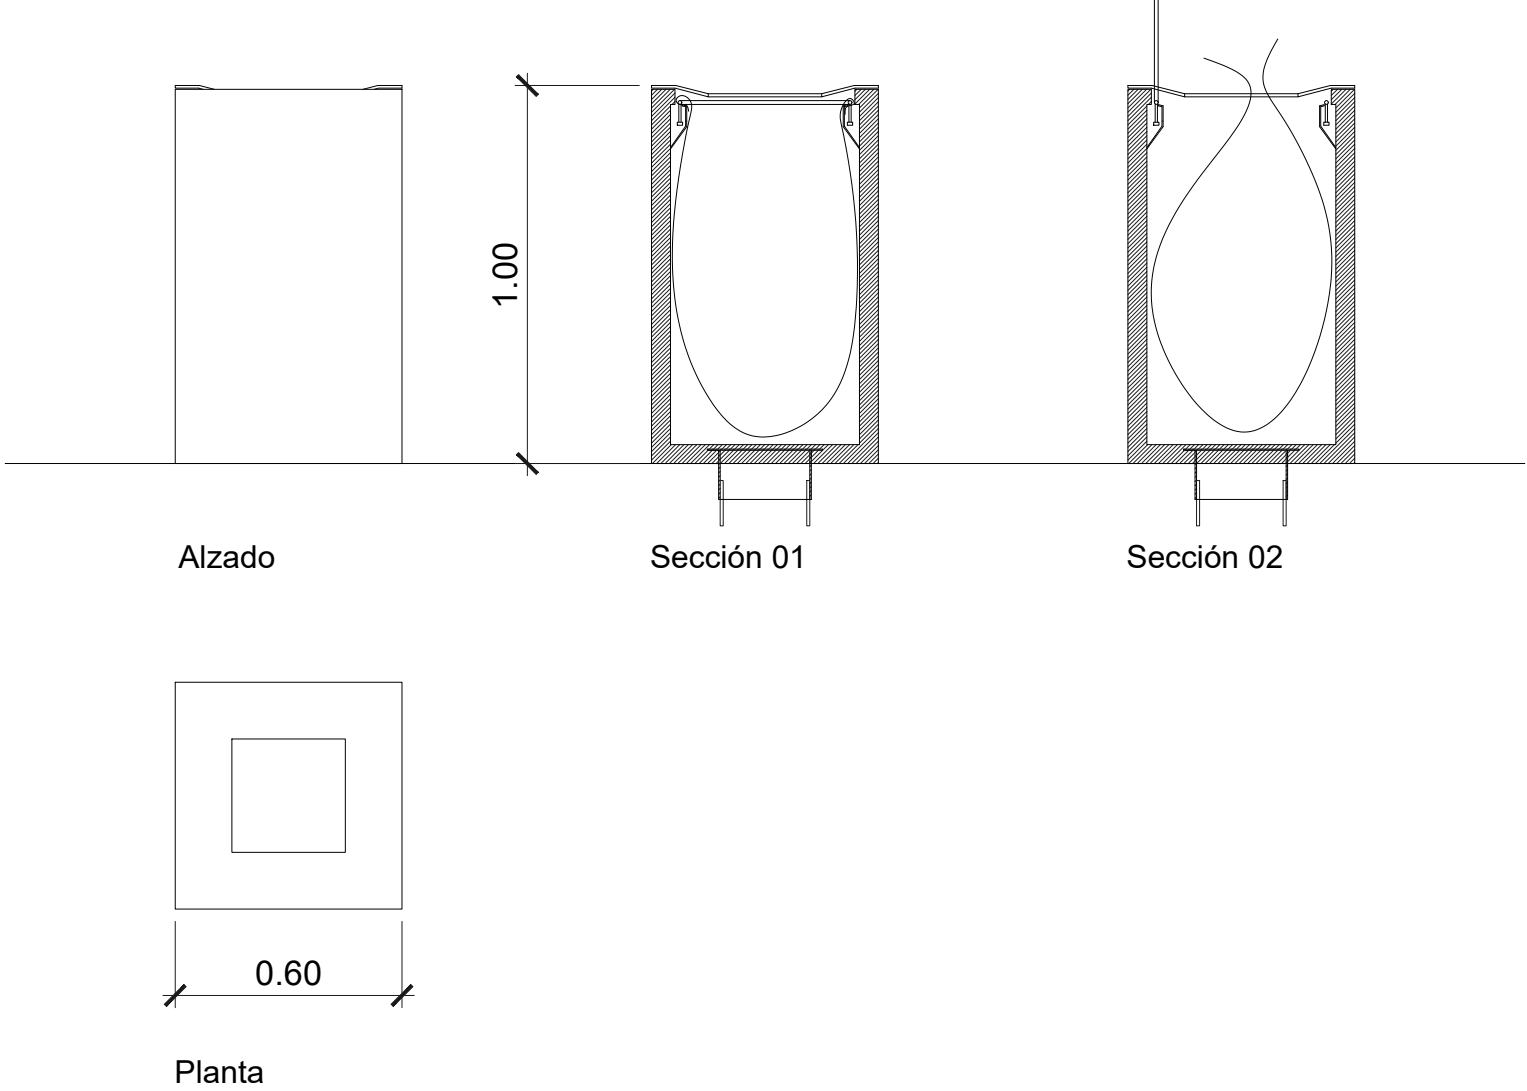

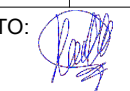REV.	FECHA	OBJETO REVISIÓN	REALIZADO	COMPROBADO	APROBADO	VºBº
Valere  AJUNTAMENT DE VALÈNCIA						
EQUIPO REDACTOR: U.T.E. PROYECTO GRAO-VALENCIA TomásLlavador ARQUITECTOS+INGENIEROS			PROYECTO DE EJECUCIÓN DE LAS OBRAS DE URBANIZACIÓN DEL SECTOR GRAO (VALENCIA)  TYPSA INGENIEROS CONSULTORES Y ARQUITECTOS			
TÍTULO PLANO: MOBILIARIO URBANO DETALLES 3						
FECHA: JUNIO 2025	ESCALA: 1:20	GRÁFICA: 	Nº PLANO: 5.11.3.3			
AUTOR DEL PROYECTO: 		FCO. JAVIER CORDELLAT GONZÁLEZ I.C.C.P.		JOSE Mª TOMÁS LLAVADOR DR. ARQUITECTO		HOJA 3 DE 3