


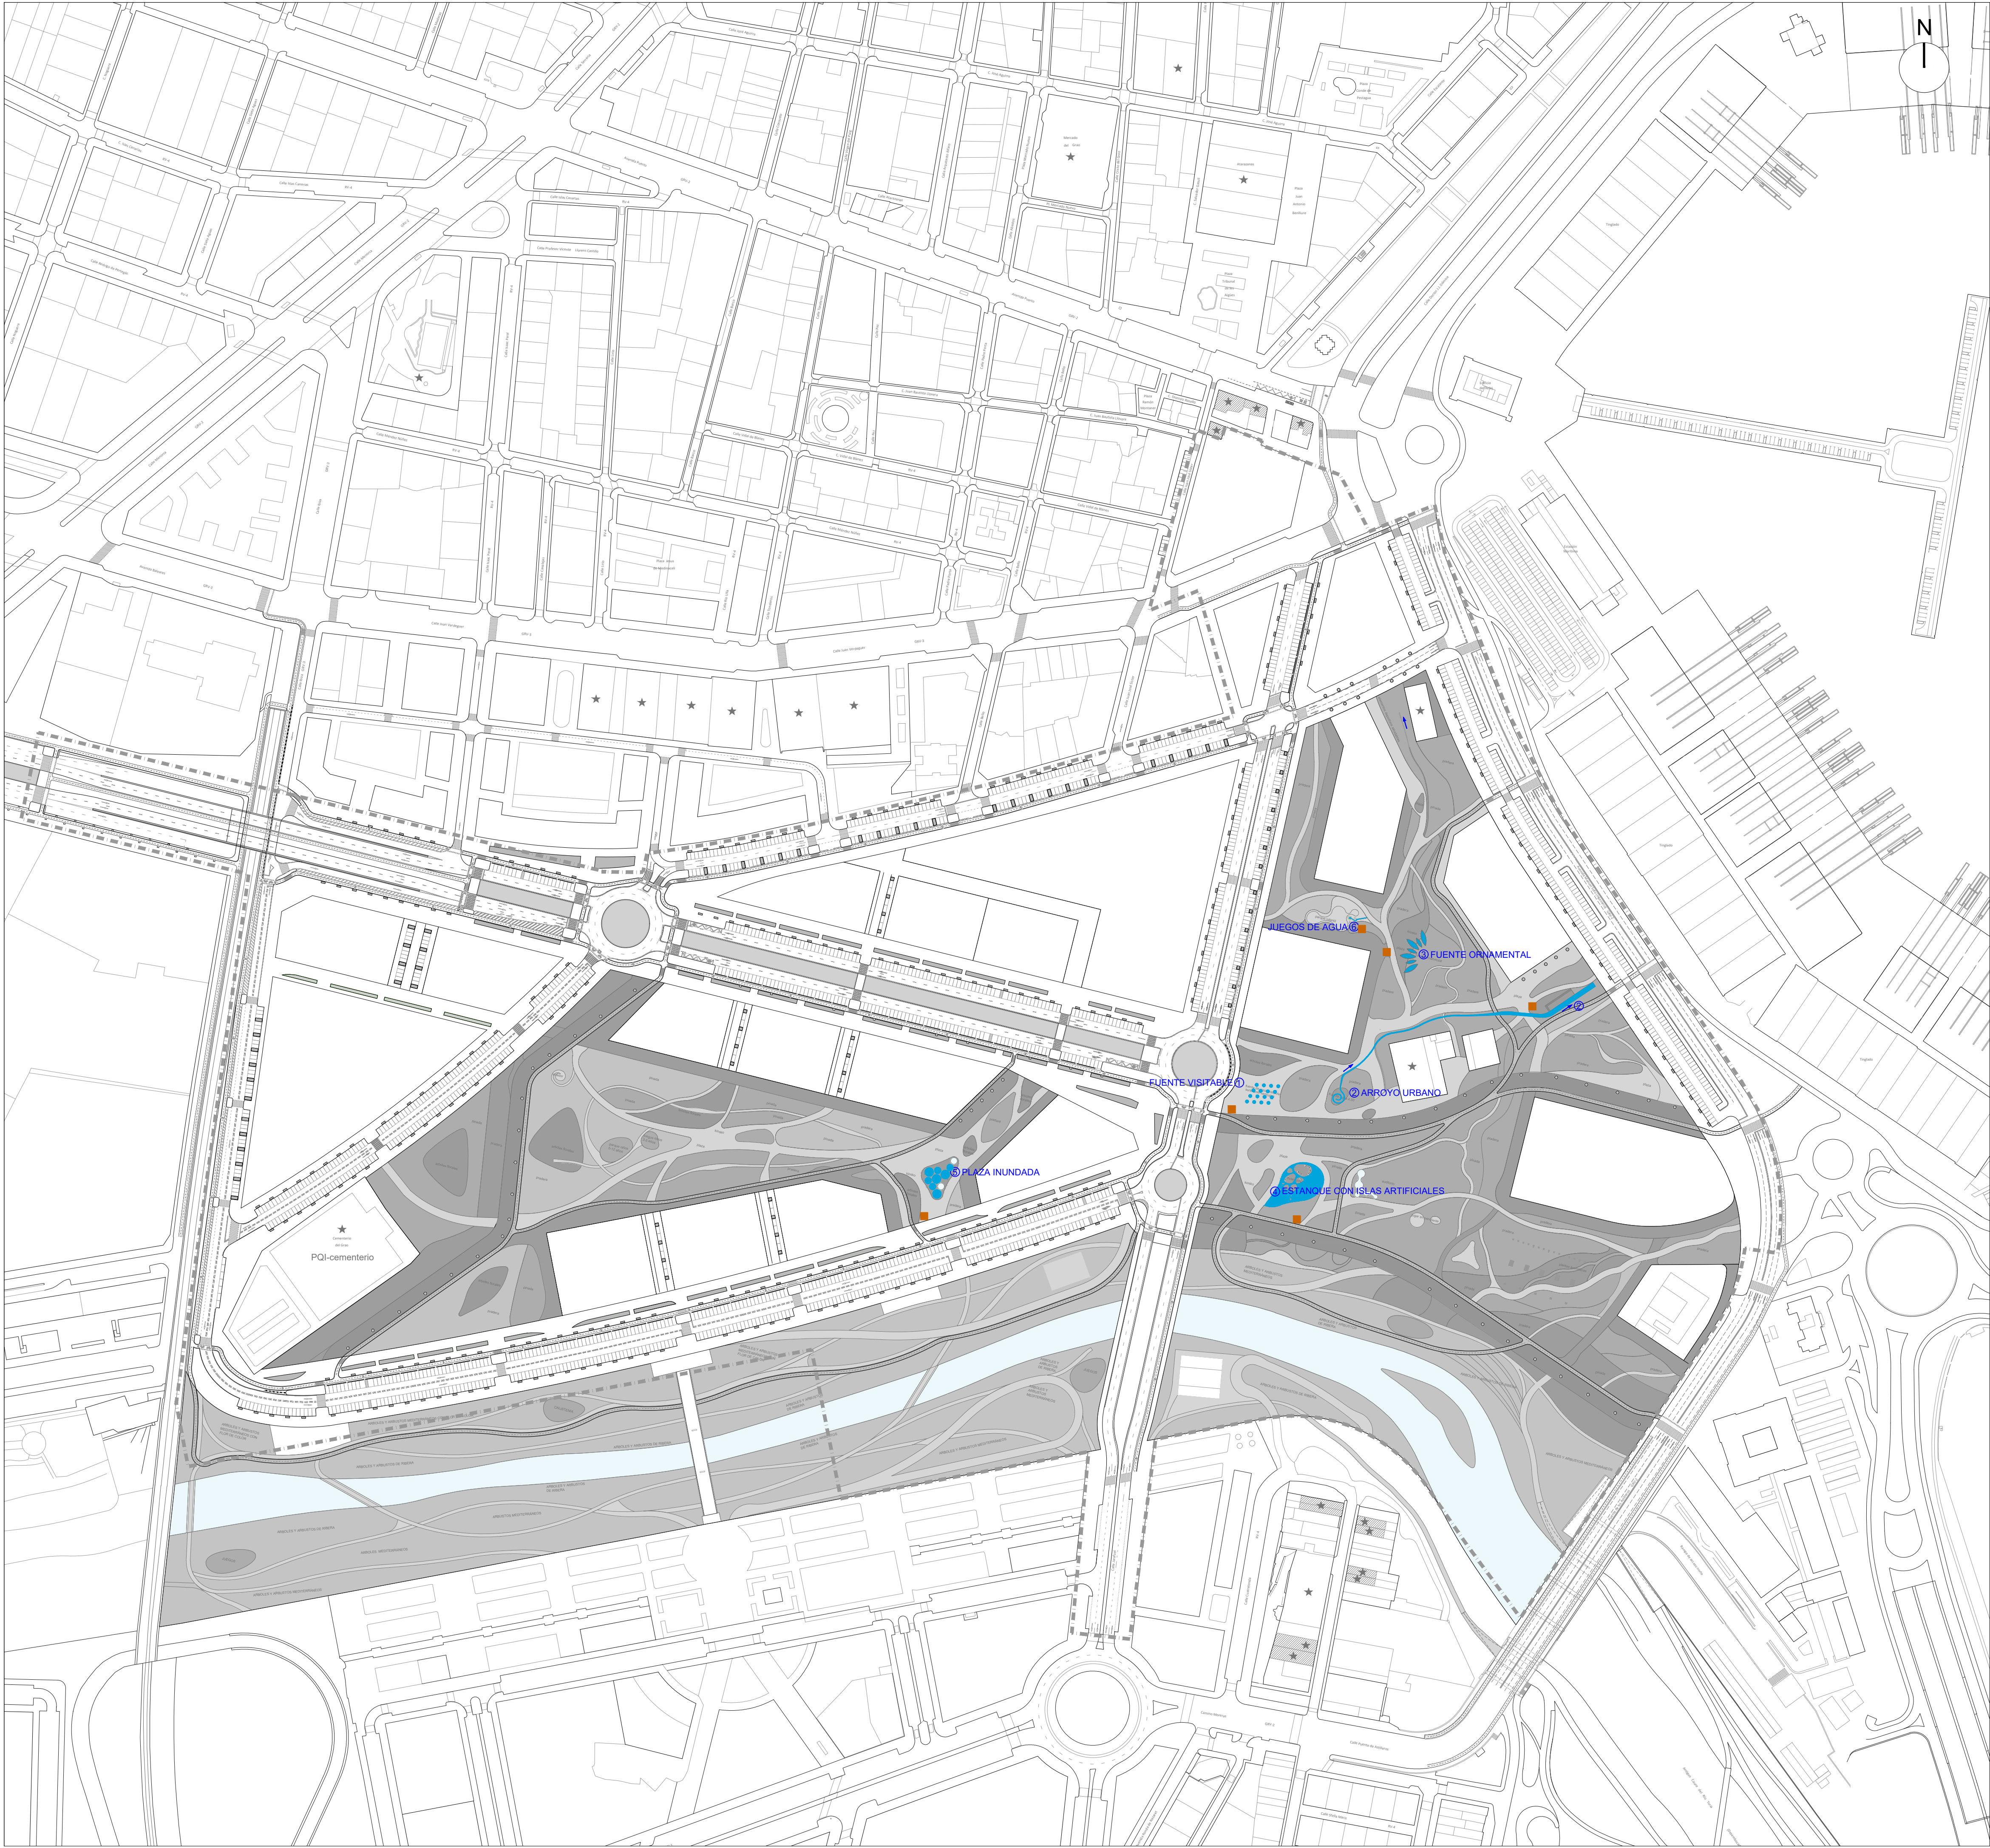

LEYENDA FUENTES

■ SALAS TÉCNICAS DE FUENTES

REV.	FECHA	OBJETO REVISIÓN	REALIZADO	COMPROBADO	APROBADO	VºBº

EQUIPO REDACTOR: U.T.E. PROYECTO GRAO-VALENCIA

TomásLlavorador ARQUITECTOS+INGENIEROS

PROYECTO DE EJECUCIÓN DE LAS OBRAS DE URBANIZACIÓN DEL SECTOR GRAO (VALENCIA)

TÍTULO PLANO:

PLANTA GENERAL
DISTRIBUCIÓN DE INSTALACIONES DE AGUA Y FUENTES

FECHA: JUNIO 2025

AUTOR DEL PROYECTO:

FCO. JAVIER CORDELLAT GONZÁLEZ
I.C.C.P.

ESCALA: 1:2000

JOSE Mª TOMÁS LLAVADOR
DR. ARQUITECTO

GRÁFICA:

Nº PLANO: 5.11.5

HOJA 1 DE 1