


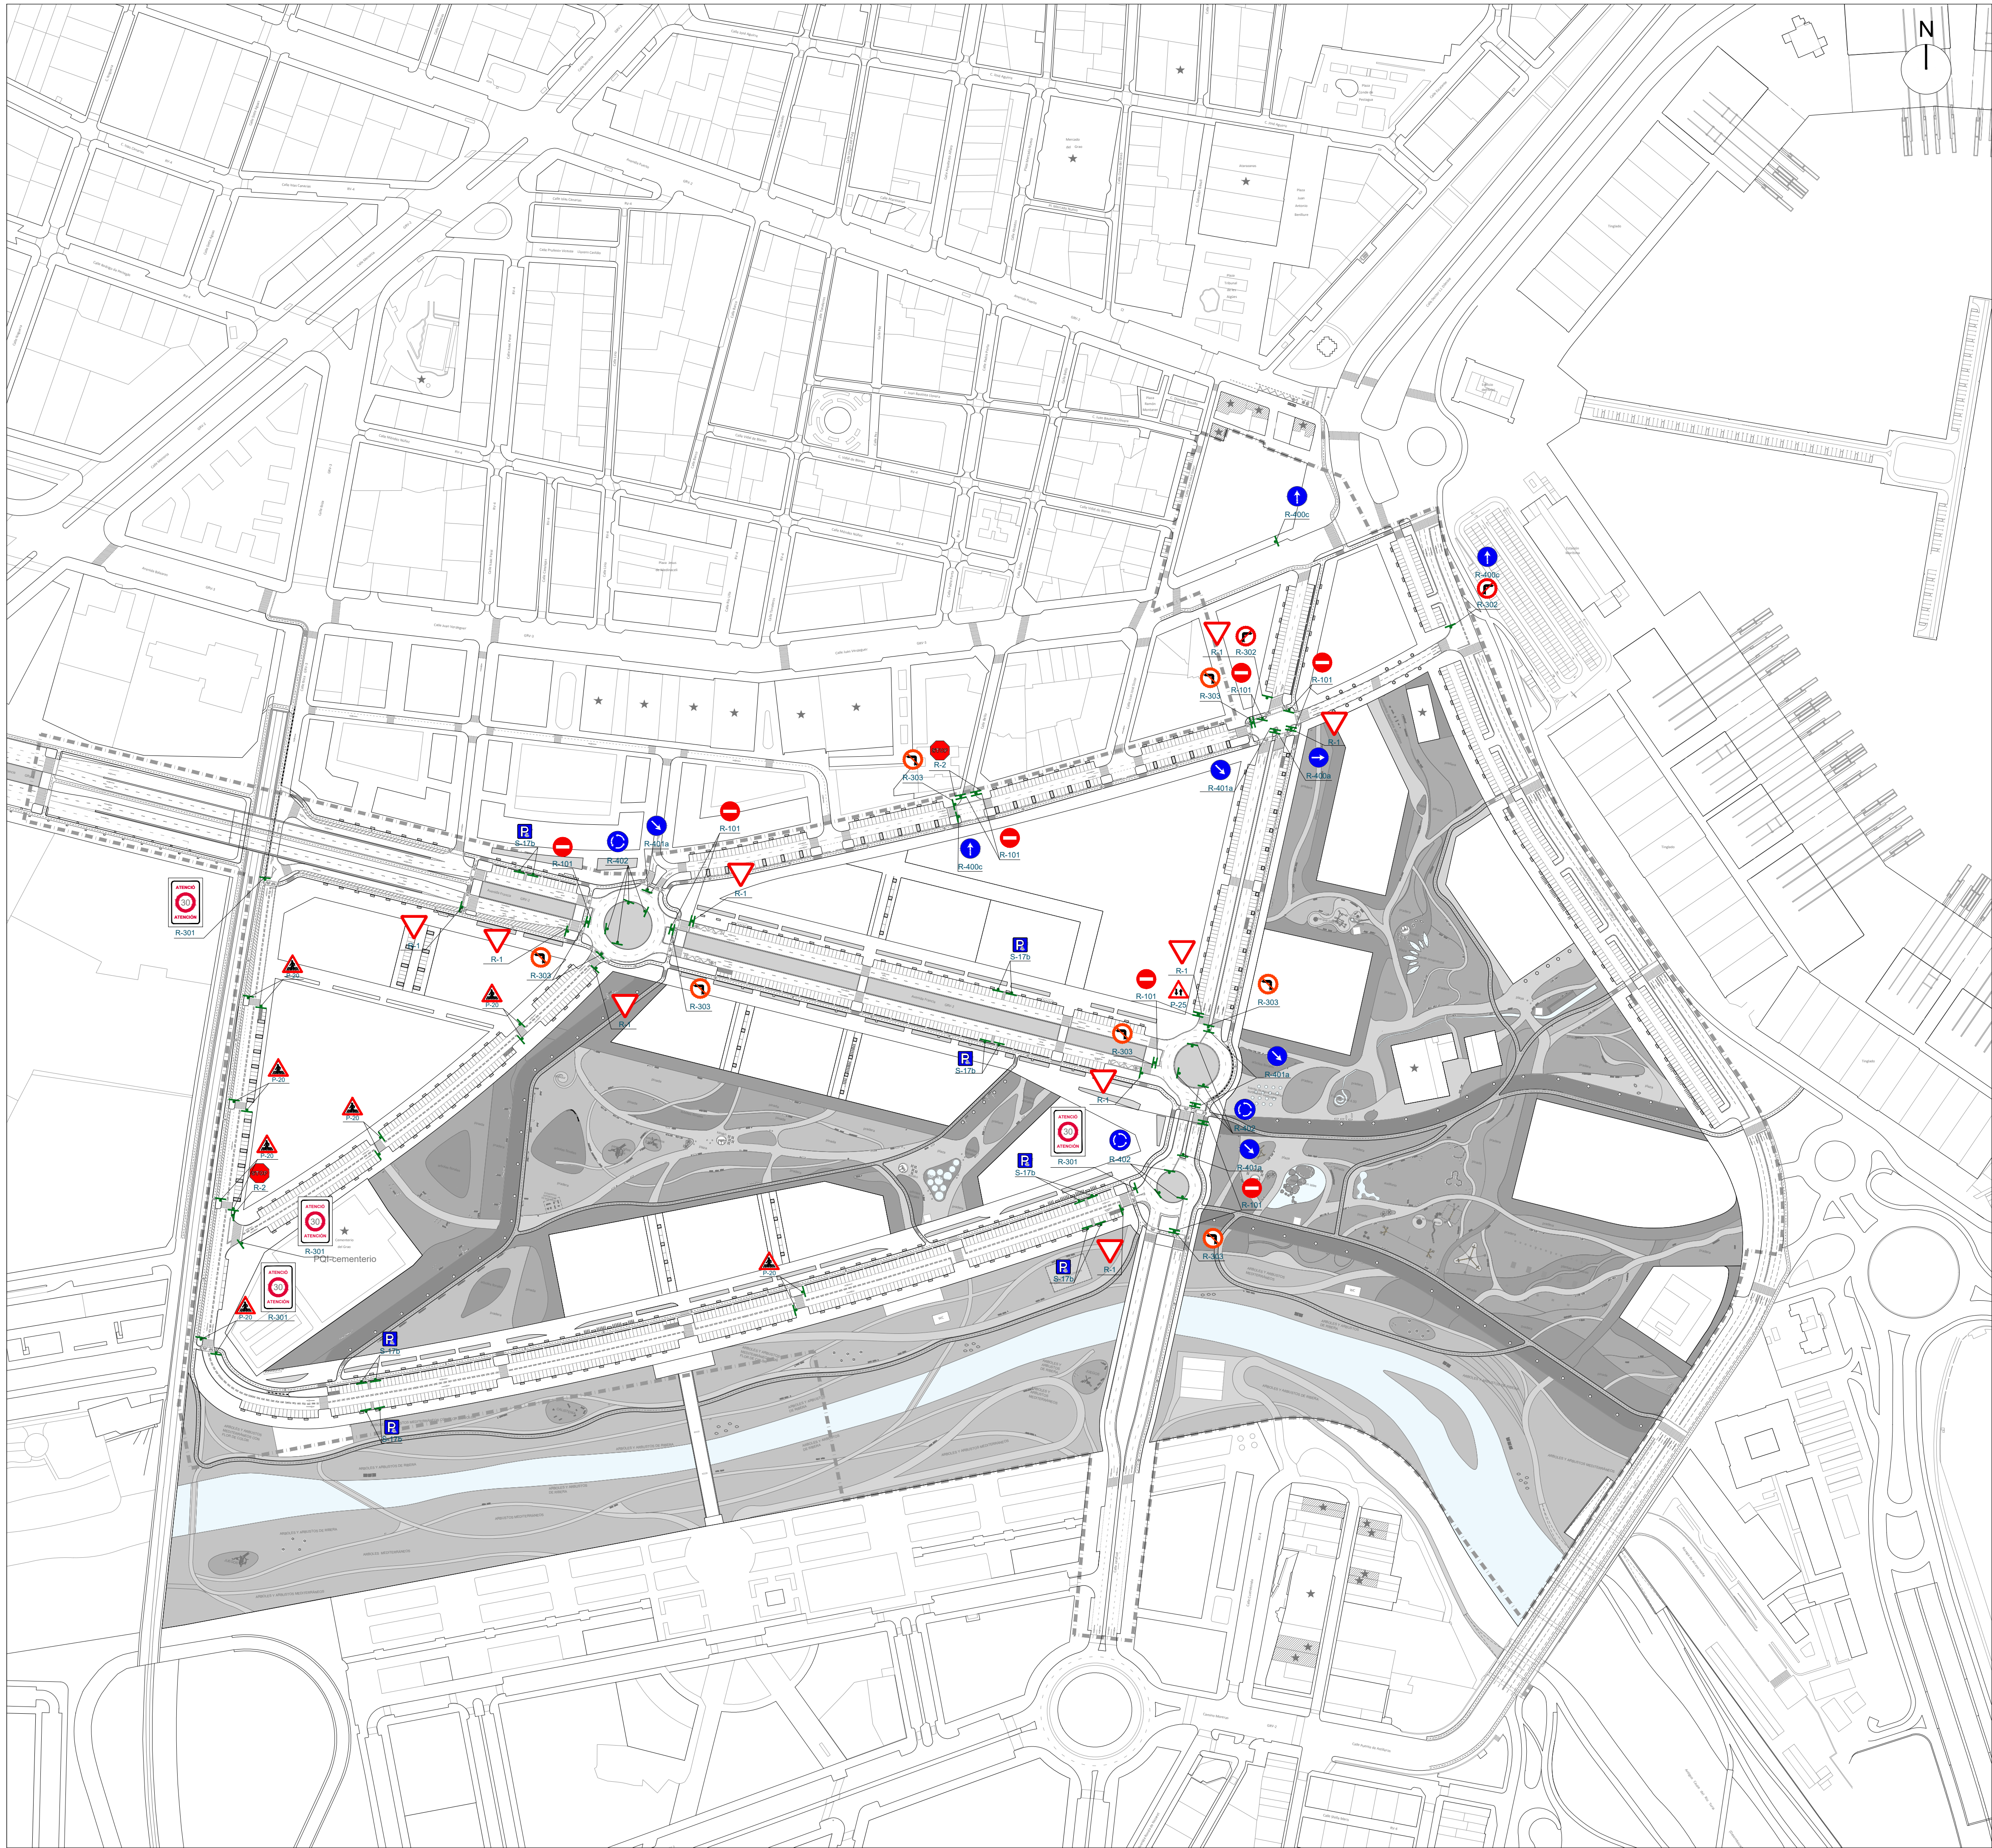

REV.	FECHA	OBJETO REVISIÓN	REALIZADO	COMPROBADO	APROBADO	VºBº

Valere 

 **AJUNTAMENT DE VALÈNCIA**

EQUIPO REDACTOR: U.T.E. PROYECTO GRAO-VALENCIA
TomásLlavorador ARQUITECTOS+INGENIEROS

 **TYPESA**
INGENIEROS CONSULTORES ARQUITECTOS

PROYECTO DE EJECUCIÓN DE LAS OBRAS DE URBANIZACIÓN DEL SECTOR GRAO (VALENCIA)

TÍTULO PLANO:


PLANTA GENERAL
SEÑALIZACIÓN VERTICAL

FECHA: JUNIO 2025

ESCALA: 1:2000

GRÁFICA:  0 50 100 m.

AUTOR DEL PROYECTO: 


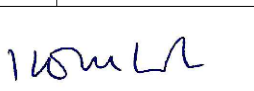
Nº PLANO: 

FCO. JAVIER CORDELLAT GONZÁLEZ
I.C.C.P.

JOSE Mª TOMÁS LLAVADOR
DR. ARQUITECTO

5.14.2.1

HOJA 1 DE 1

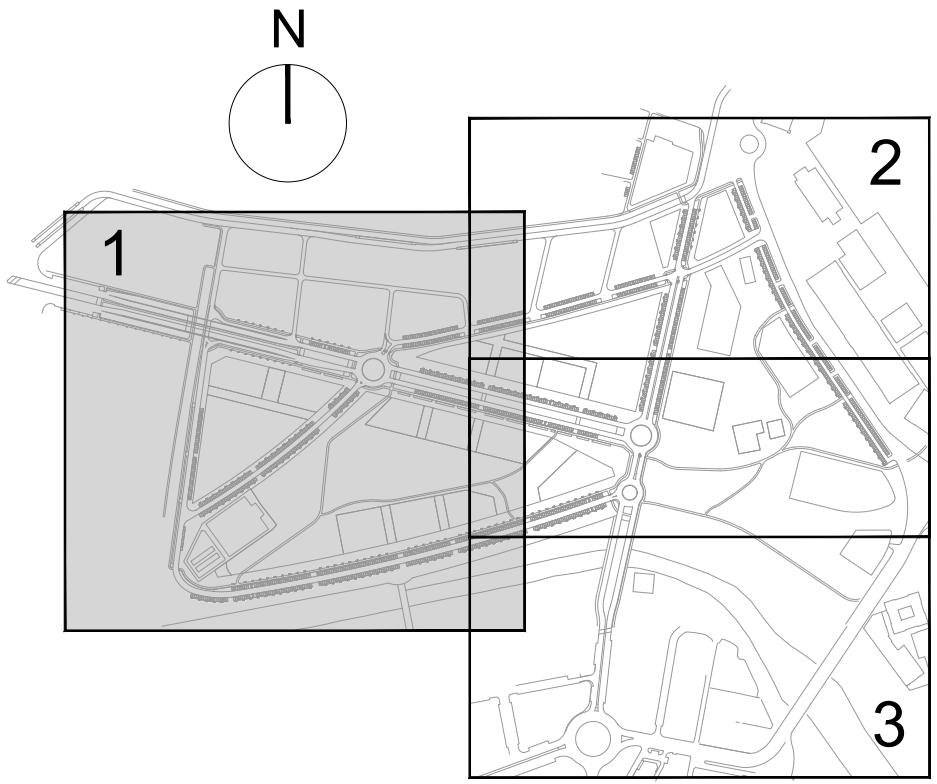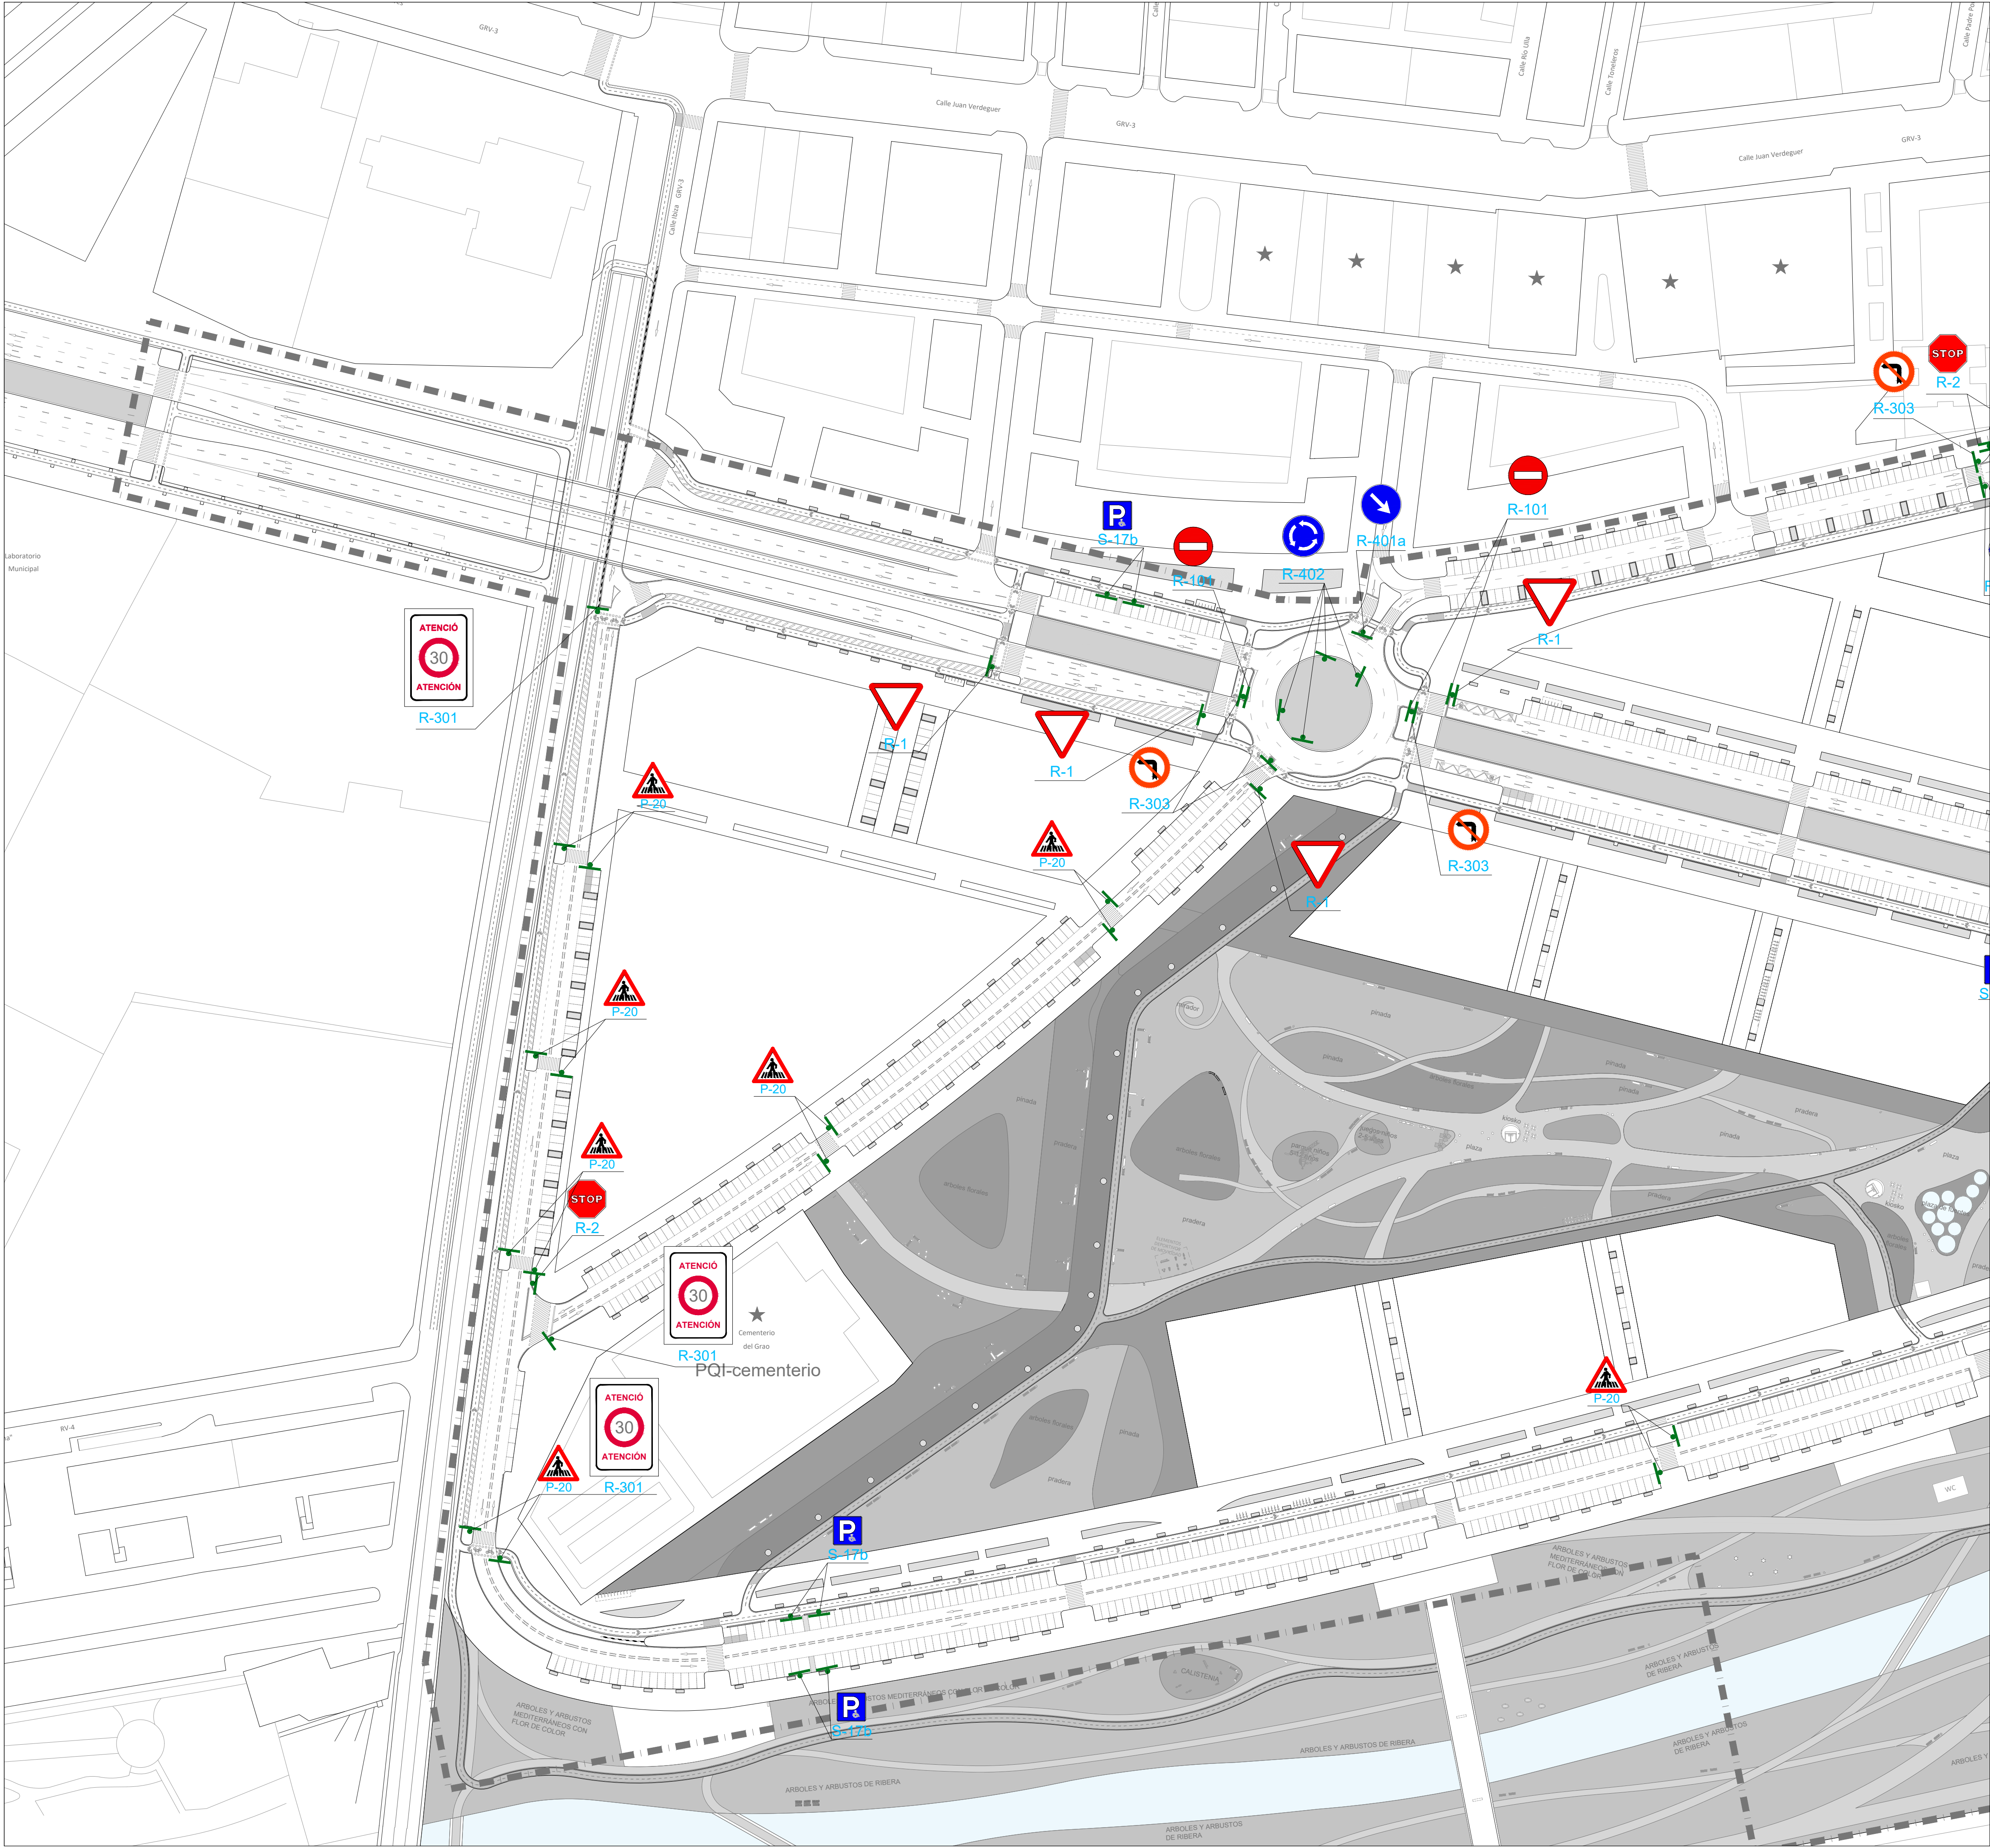

REV.	FECHA	OBJETO REVISIÓN	REALIZADO	COMPROBADO	APROBADO	VºBº

EQUIPO REDACTOR: U.T.E. PROYECTO GRAO-VALENCIA

TomásLlavorARQUITECTOS+INGENIEROS

PROYECTO DE EJECUCIÓN DE LAS OBRAS DE URBANIZACIÓN DEL SECTOR GRAO (VALENCIA)

TÍTULO PLANO:

PLANTA DE SEÑALIZACIÓN VERTICAL

FECHA: JUNIO 2025

ESCALA: 1:1000



GRÁFICA: 0 10 20 30 40 50 m.

AUTOR DEL PROYECTO: FCO. JAVIER CORDELLAT GONZÁLEZ

JOSE Mª TOMÁS LLAVADOR DR. ARQUITECTO

Nº PLANO: 5.14.2.2

HOJA 1 DE 3

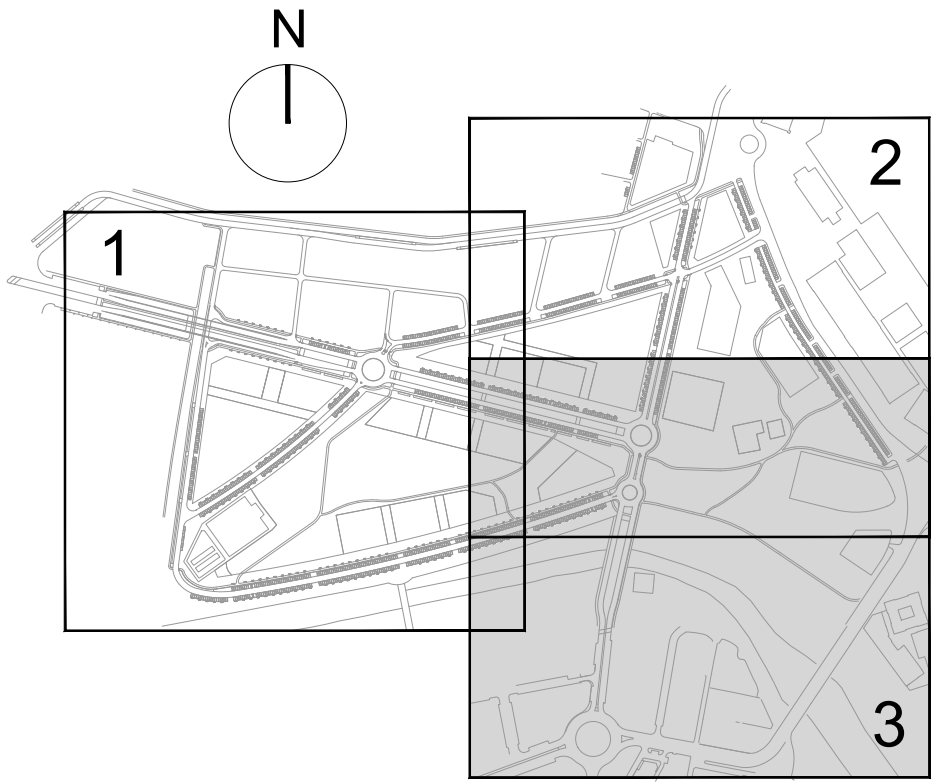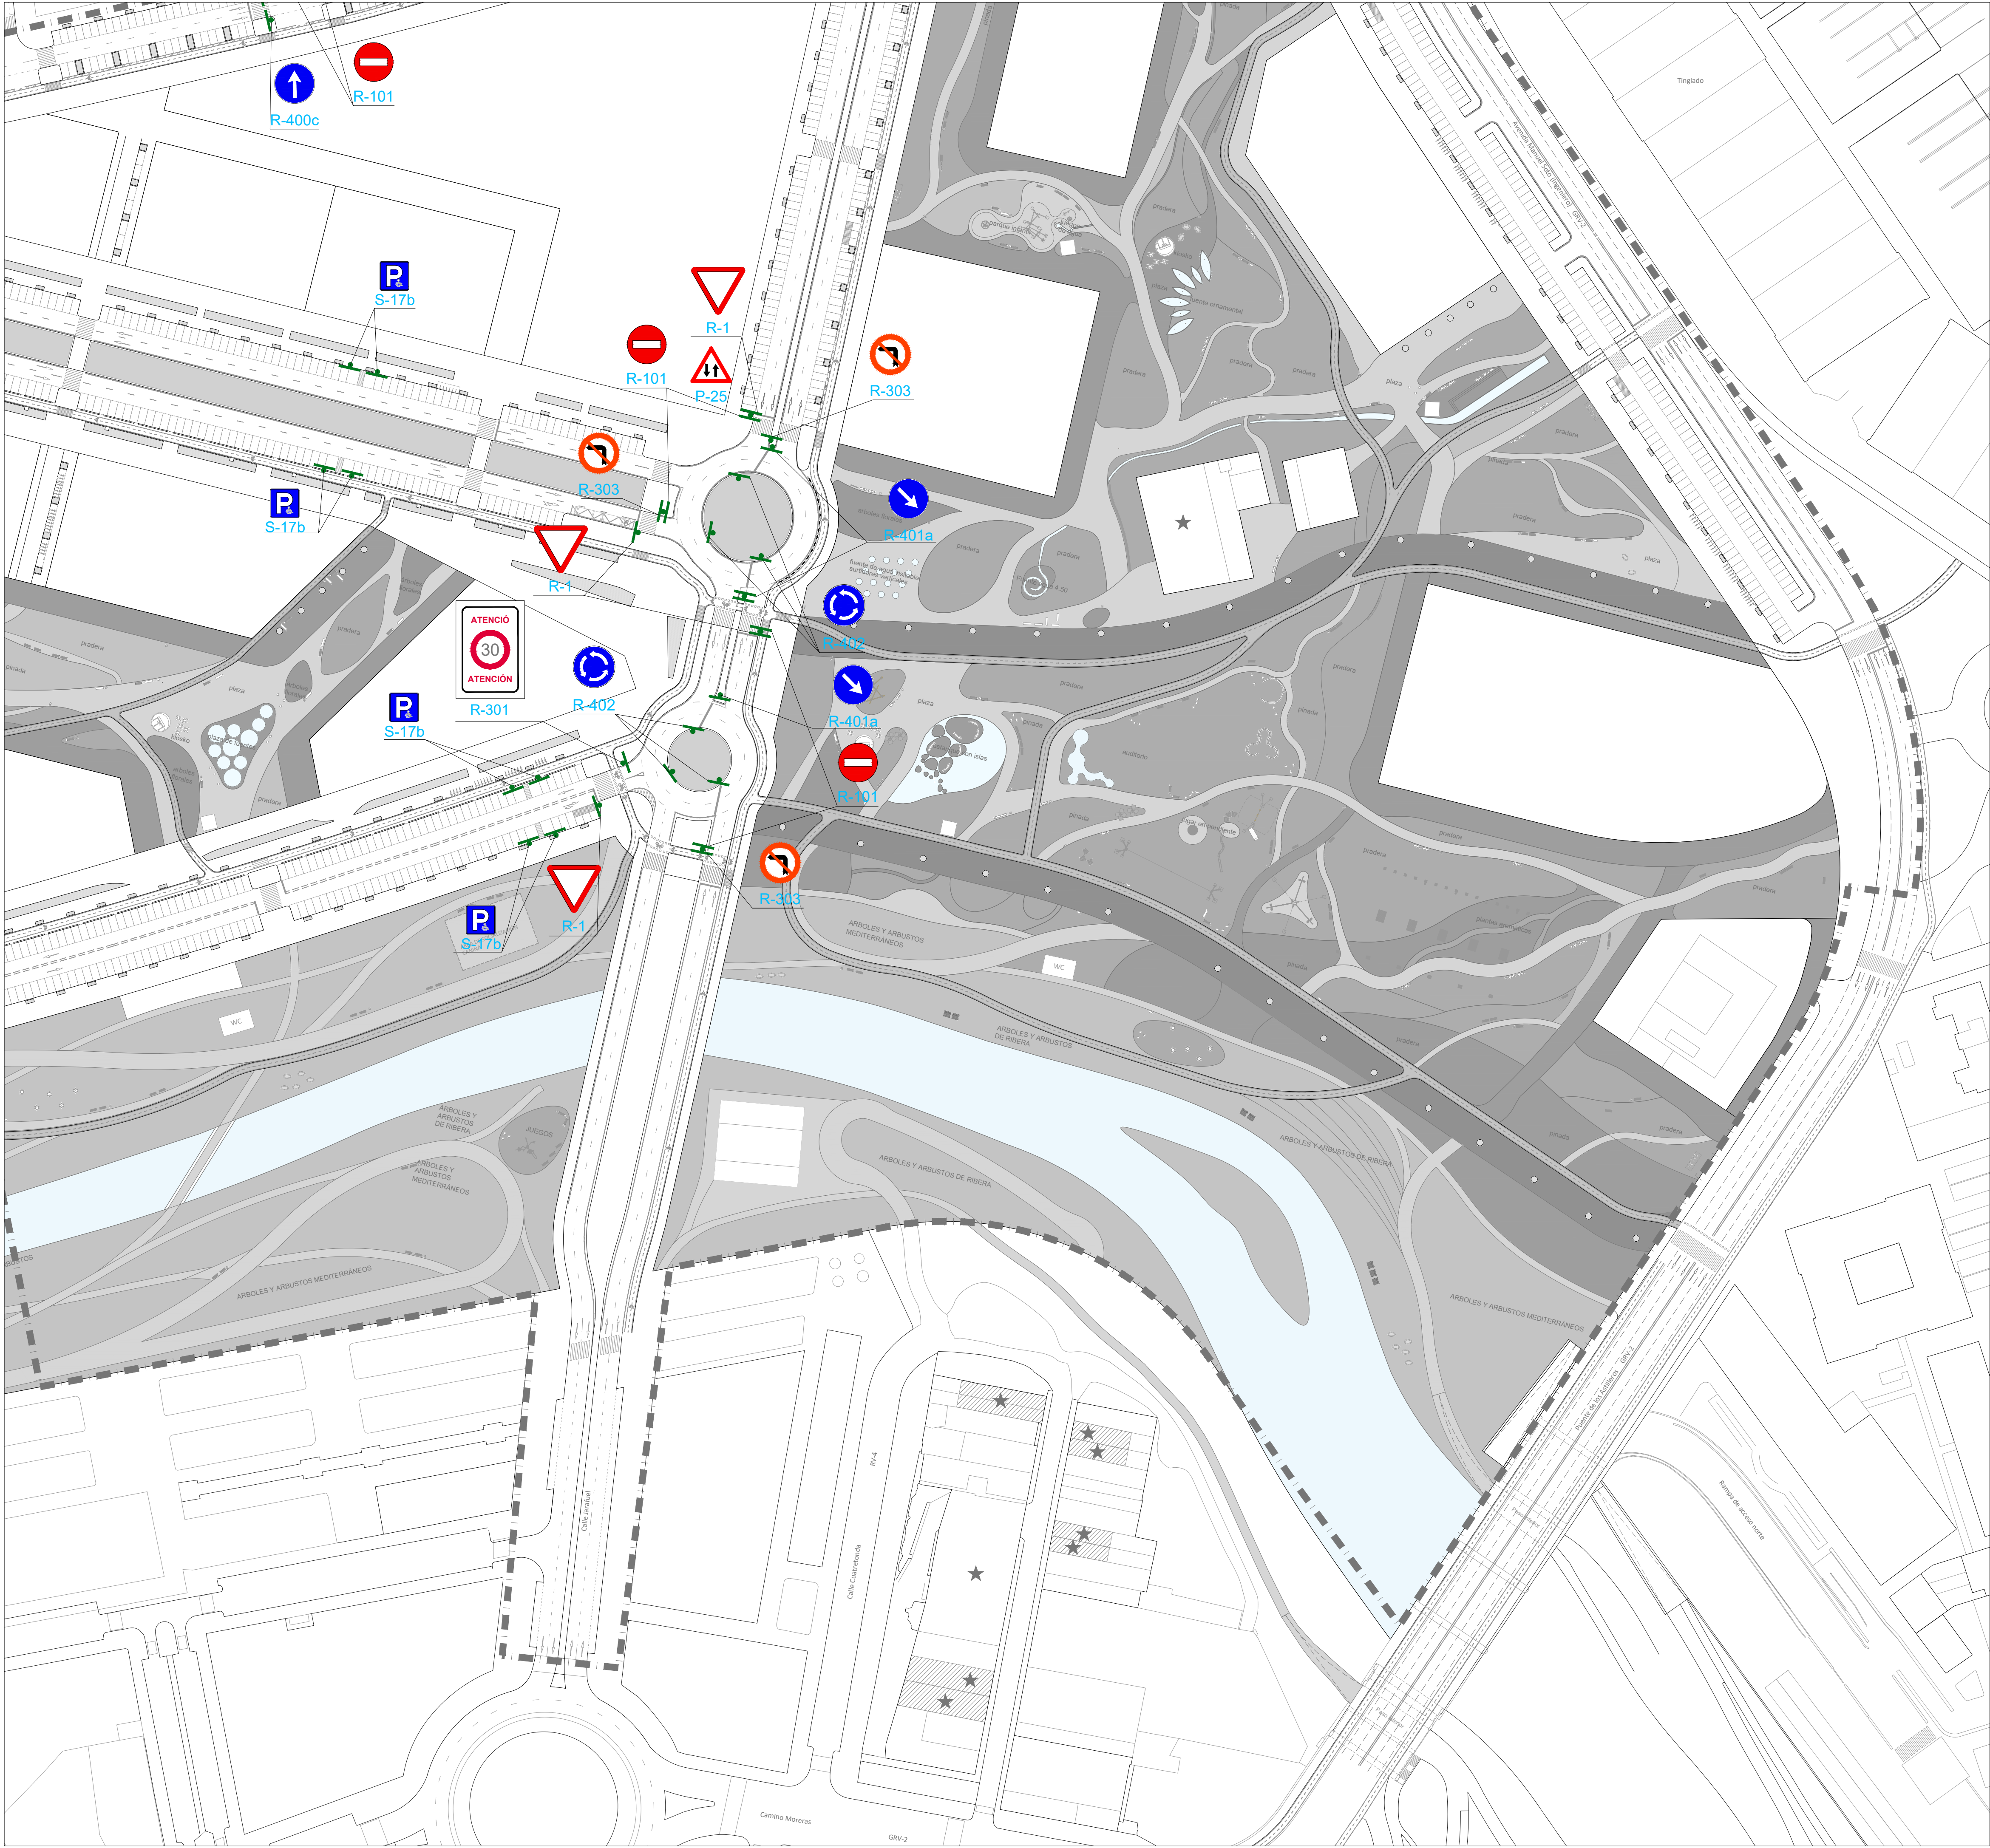

REV.	FECHA	OBJETO REVISIÓN	REALIZADO	COMPROBADO	APROBADO	VºBº

EQUIPO REDACTOR: U.T.E. PROYECTO GRAO-VALENCIA

TomásLlavadorARQUITECTOS+INGENIEROS

PROYECTO DE EJECUCIÓN DE LAS OBRAS DE URBANIZACIÓN DEL SECTOR GRAO (VALENCIA)

TÍTULO PLANO:

PLANTA DE SEÑALIZACIÓN VERTICAL

FECHA: JUNIO 2025

AUTOR DEL PROYECTO: FCO. JAVIER CORDELLAT GONZÁLEZ

ESCALA: 1:1000

GRÁFICA: 0 10 20 30 40 50 m.

Nº PLANO: 5.14.2.2

HOJA 3 DE 3