




Firmado digitalmente por: 24341133R-MANUEL LATORRE (R:P4625200C)
Motivo: Para hacer constar que la presente documentación es copia
anonimizada/de conformidad con la LOPD, de la aprobada para su
sometimiento a Información Pública por Resolución de Alcaldía nº MS-62
de fecha 27 de abril de 2026.
Fecha y hora: 28.04.2026 15:04:17

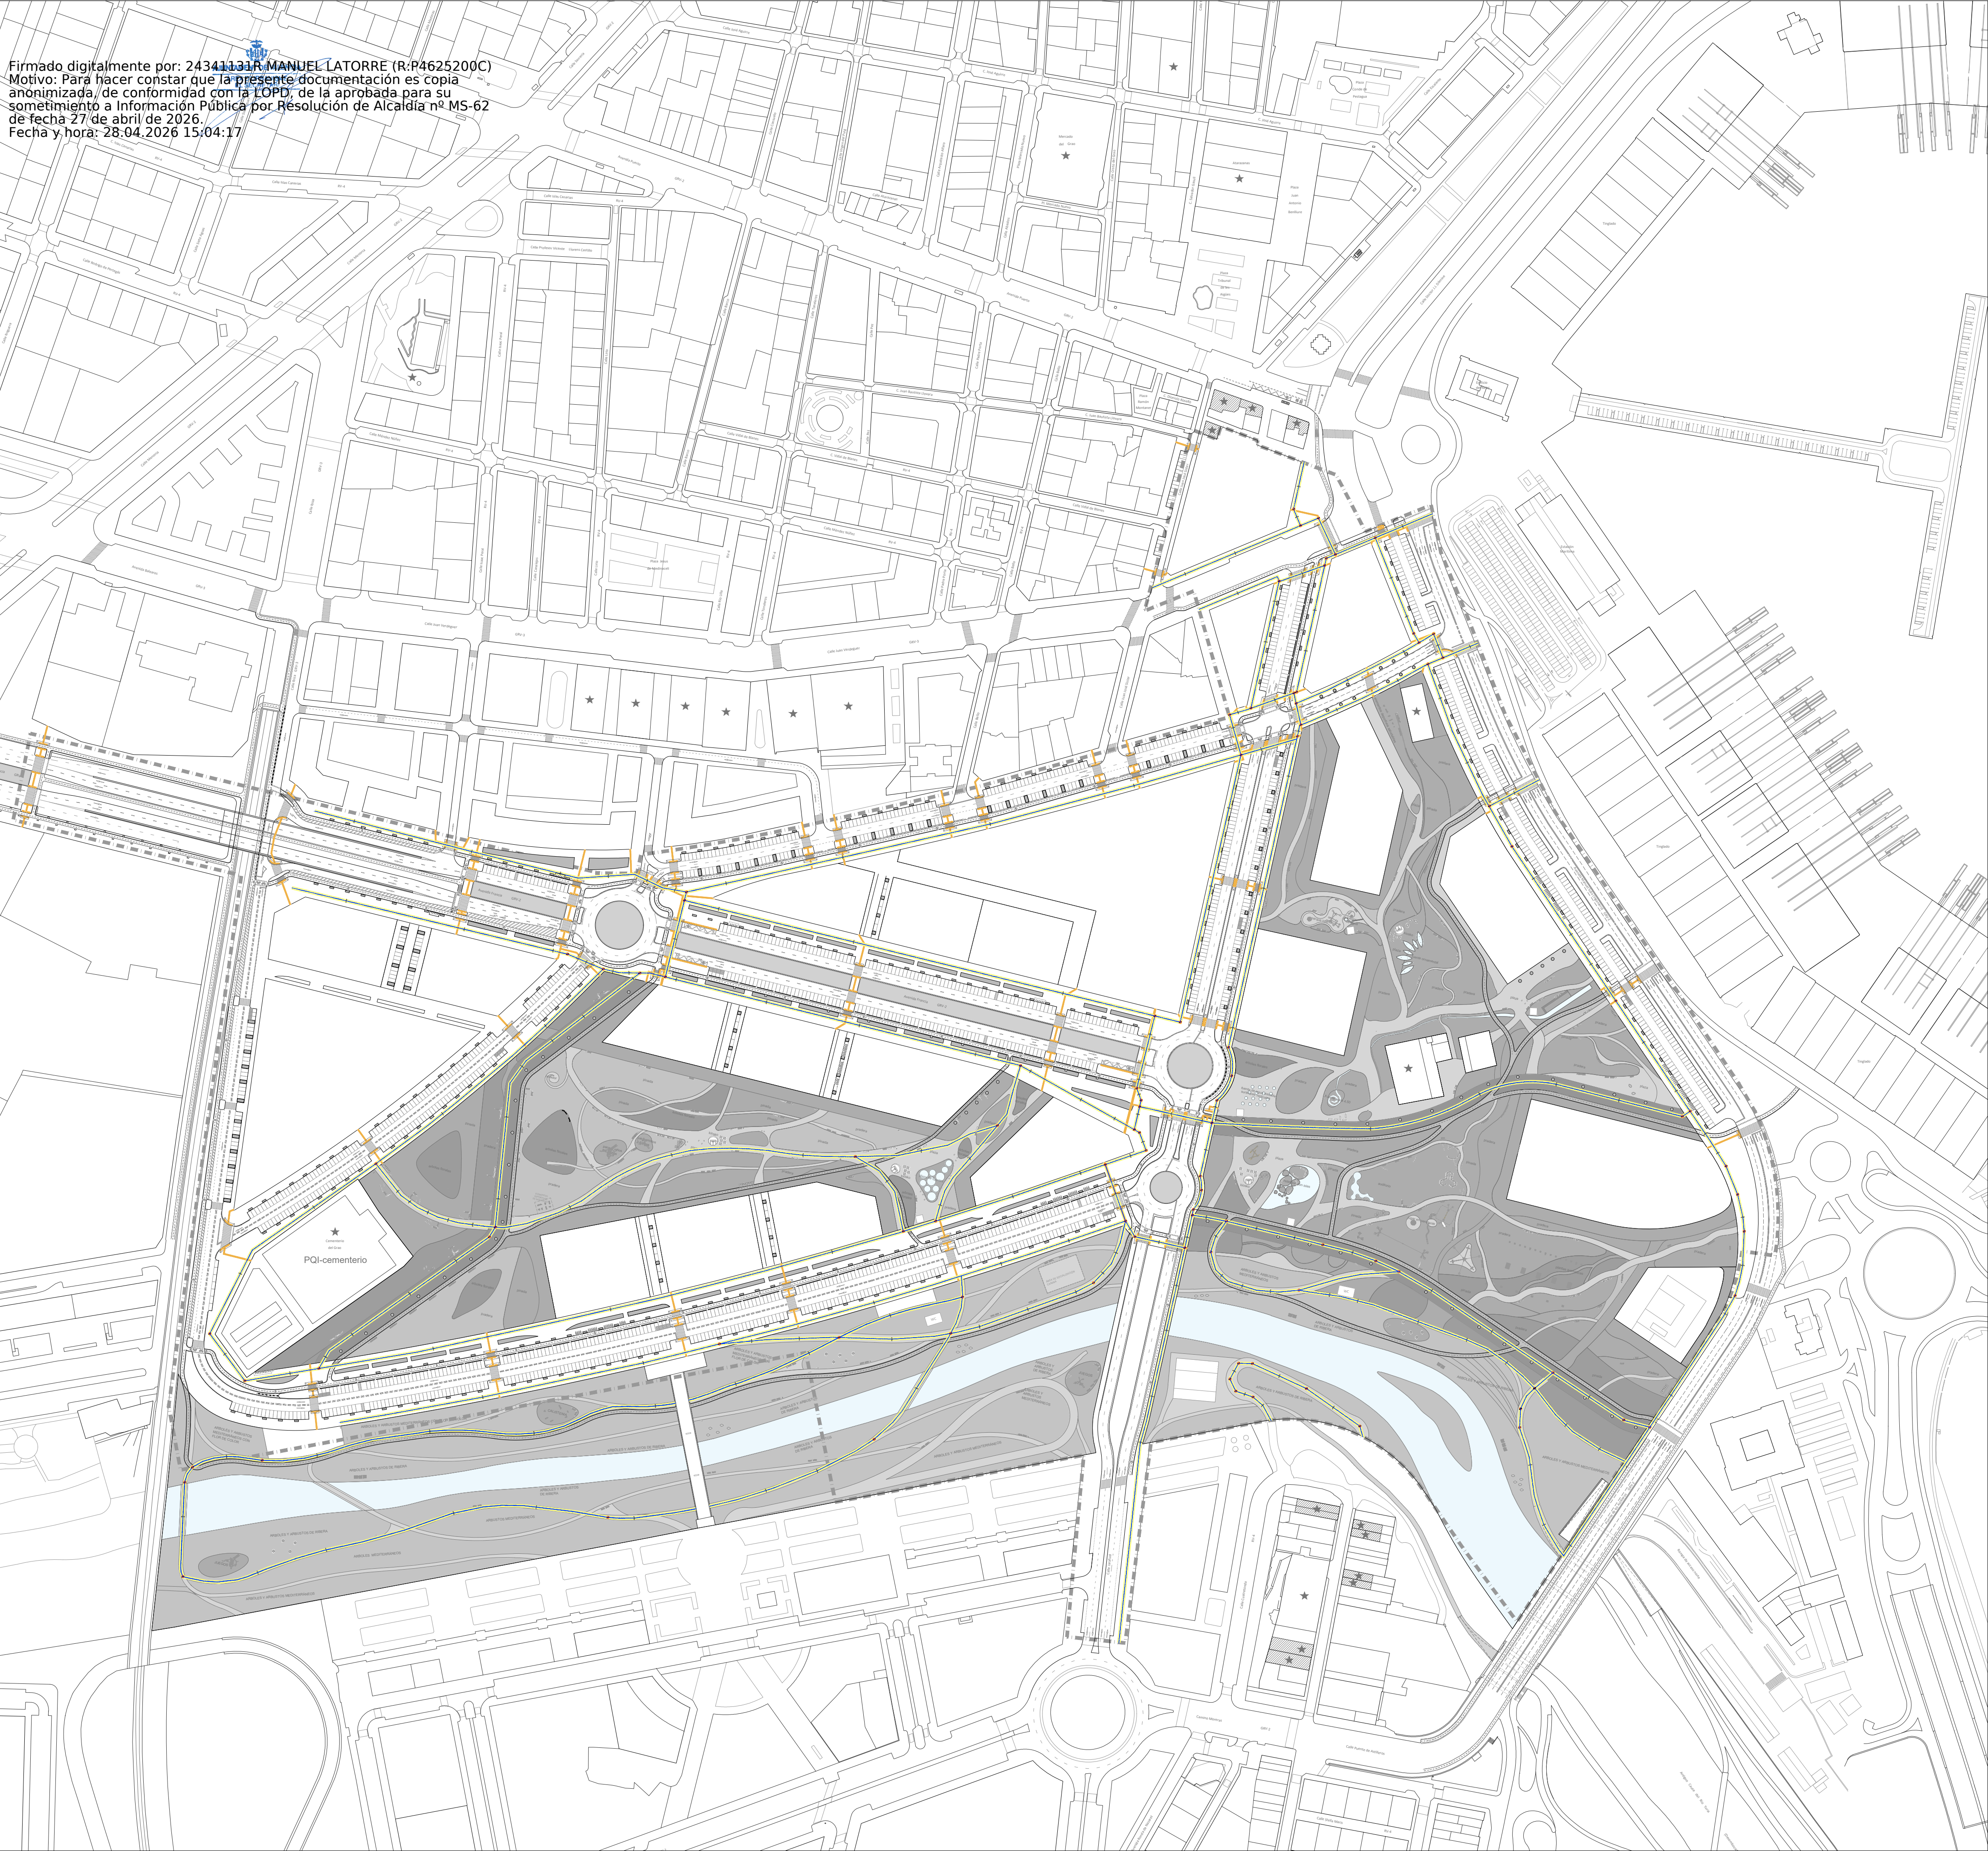

LEYENDA ACCESIBILIDAD ESPACIO PÚBLICO

- ITINERARIO PEATONAL ACCESIBLE 1,80M LIBRE DE OBSTÁCULOS
- PAVIMENTO SEÑALIZADOR - ABOTONADO
- PAVIMENTO TÁCTIL DIRECCIONAL
- CÍRCULO INSCRIBIBLE Ø 150 cm

REV.		FECHA	OBJETO REVISIÓN	REALIZADO	COMPROBADO	APROBADO	VºBº
Valere+		AJUNTAMENT DE VALÈNCIA					
EQUIPO REDACTOR: U.T.E. PROYECTO GRAO-VALENCIA		TomásLlavorARQUITECTOS+INGENIEROS		TYPESA INGENIEROS CONSULTORES Y ARQUITECTOS		PROYECTO DE EJECUCIÓN DE LAS OBRAS DE URBANIZACIÓN DEL SECTOR GRAO (VALENCIA)	
TÍTULO PLANO: PLANTA GENERAL DE ACCESIBILIDAD							
FECHA: JUNIO 2025	ESCALA: 1:2000	GRÁFICA: 0 50 100 m.		Nº PLANO: 5.15.1.1			
AUTOR DEL PROYECTO: FCO. JAVIER CORDELLAT GONZÁLEZ		JOSE Mª TOMÁS LLAVADOR DR. ARQUITECTO		HOJA 1 DE 1			

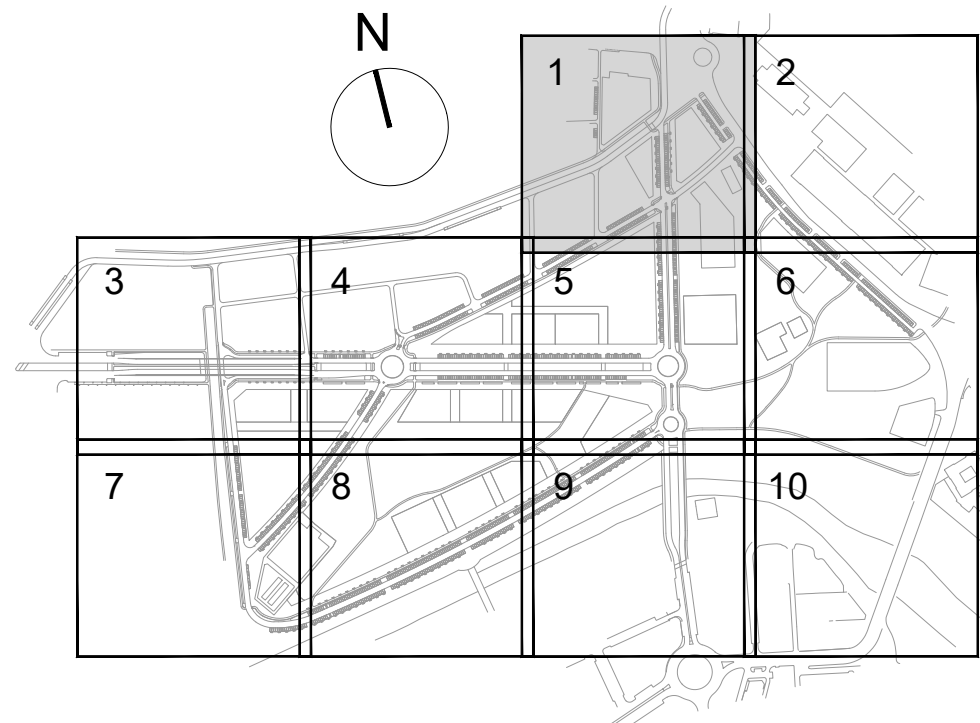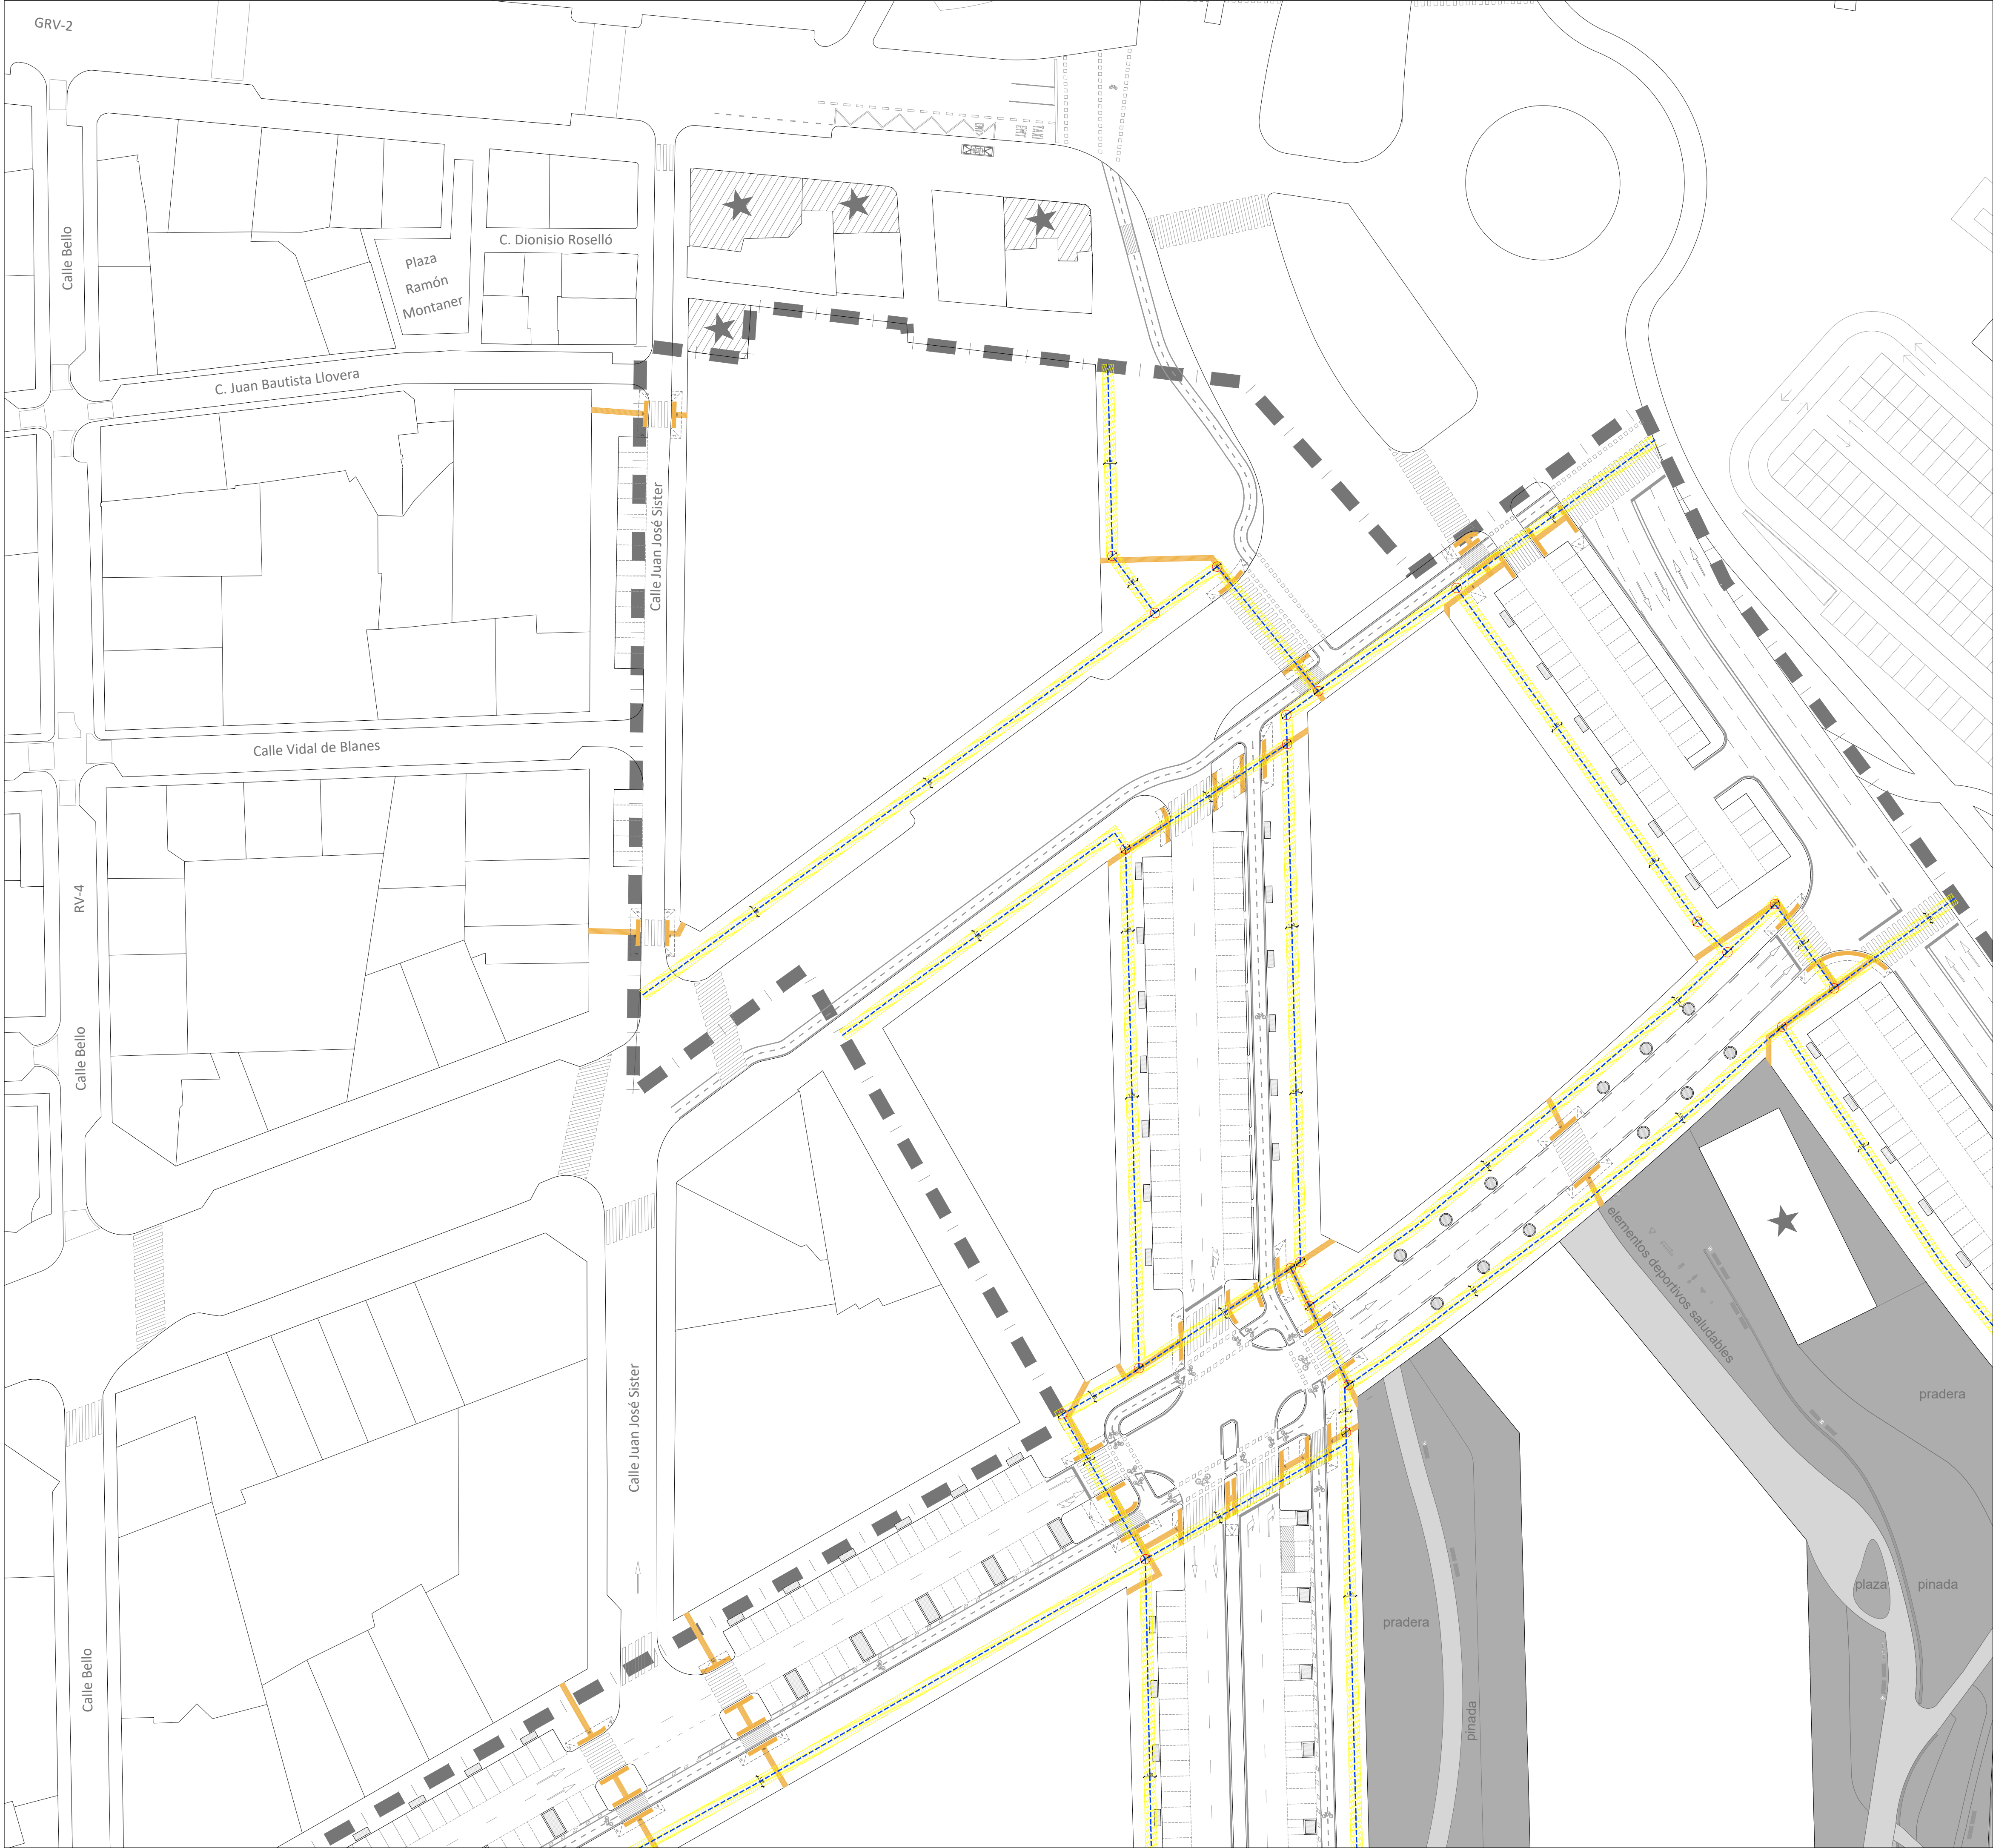

LEYENDA ACCESIBILIDAD ESPACIO PÚBLICO

- ITINERARIO PEATONAL ACCESIBLE 1,80M LIBRE DE OBSTÁCULOS
- PAVIMENTO SEÑALIZADOR - ABOTONADO
- PAVIMENTO TÁCTIL DIRECCIONAL
- CÍRCULO INSCRIBIBLE Ø 150 cm

REV.	FECHA	OBJETO REVISIÓN	REALIZADO	COMPROBADO	APROBADO	VºBº

Valere +

AYUNTAMENT DE VALÈNCIA

EQUIPO REDACTOR: U.T.E. PROYECTO GRAO-VALENCIA

TomásLlavador ARQUITECTOS+INGENIEROS

PROYECTO DE EJECUCIÓN DE LAS OBRAS DE URBANIZACIÓN DEL SECTOR GRAO (VALENCIA)

TÍTULO PLANO:

PLANTA DE ACCESIBILIDAD CUADRANTE 1

FECHA: JUNIO 2025

ESCALA: 1:500


GRÁFICA: 0 10 20m.

AUTOR DEL PROYECTO: FCO. JAVIER CORDELLAT GONZÁLEZ I.C.C.P.

JOSE Mª TOMÁS LLAVADOR DR. ARQUITECTO

Nº PLANO: 5.15.1.2



HOJA 1 DE 10

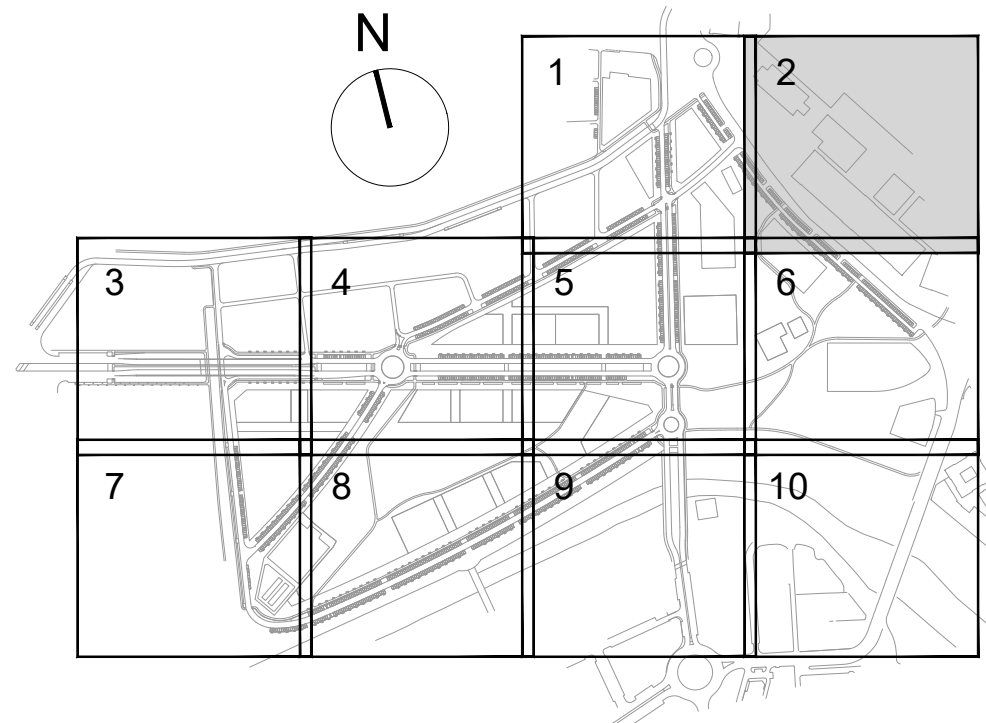

LEYENDA ACCESIBILIDAD ESPACIO PÚBLICO

- ITINERARIO PEATONAL ACCESIBLE 1,80M LIBRE DE OBSTÁCULOS
- PAVIMENTO SEÑALIZADOR - ABOTONADO
- PAVIMENTO TÁCTIL DIRECCIONAL
- CÍRCULO INSCRIBIBLE Ø 150 cm



REV.		FECHA		OBJETO REVISIÓN		REALIZADO		COMPROBADO		APROBADO		VºBº	
Valere+ TomásLlavadorARQUITECTOS+INGENIEROS INGENIEROS CONSULTORES Y ARQUITECTOS AJUNTAMENT DE VALÈNCIA EQUIPO REDACTOR: U.T.E. PROYECTO GRAO-VALENCIA PROYECTO DE EJECUCIÓN DE LAS OBRAS DE URBANIZACIÓN DEL SECTOR GRAO (VALENCIA) <tr><td colspan="14">TÍTULO PLANO: PLANTA DE ACCESIBILIDAD CUADRANTE 2</td></tr> <tr><td colspan="2">FECHA: JUNIO 2025</td><td colspan="2">ESCALA: 1:500</td><td colspan="2">GRÁFICA: 0 10 20m.</td><td colspan="8">Nº PLANO: 5.15.1.2</td></tr> <tr><td colspan="2">AUTOR DEL PROYECTO: FCO. JAVIER CORDELLAT GONZÁLEZ</td><td colspan="2">AUTOR DEL PROYECTO: JOSE Mª TOMÁS LLAVADOR</td><td colspan="2">AUTOR DEL PROYECTO: DR. ARQUITECTO</td><td colspan="8">HOJA 2 DE 10</td></tr>														TÍTULO PLANO: PLANTA DE ACCESIBILIDAD CUADRANTE 2														FECHA: JUNIO 2025		ESCALA: 1:500		GRÁFICA: 0 10 20m.		Nº PLANO: 5.15.1.2								AUTOR DEL PROYECTO: FCO. JAVIER CORDELLAT GONZÁLEZ		AUTOR DEL PROYECTO: JOSE Mª TOMÁS LLAVADOR		AUTOR DEL PROYECTO: DR. ARQUITECTO		HOJA 2 DE 10							
TÍTULO PLANO: PLANTA DE ACCESIBILIDAD CUADRANTE 2	
FECHA: JUNIO 2025		ESCALA: 1:500		GRÁFICA: 0 10 20m.		Nº PLANO: 5.15.1.2	
AUTOR DEL PROYECTO: FCO. JAVIER CORDELLAT GONZÁLEZ		AUTOR DEL PROYECTO: JOSE Mª TOMÁS LLAVADOR		AUTOR DEL PROYECTO: DR. ARQUITECTO		HOJA 2 DE 10	

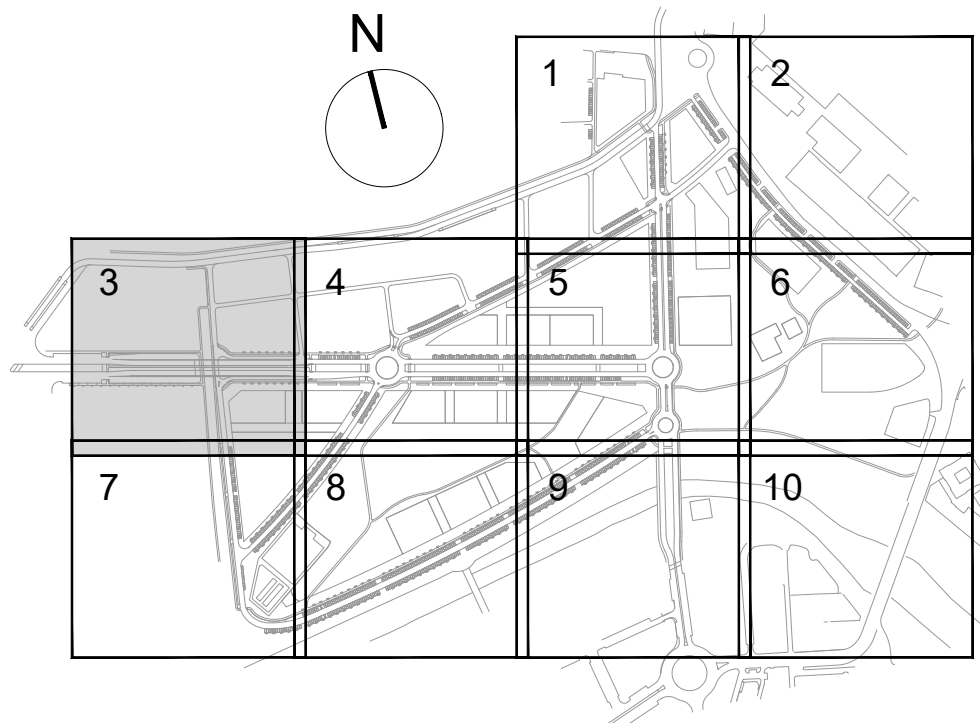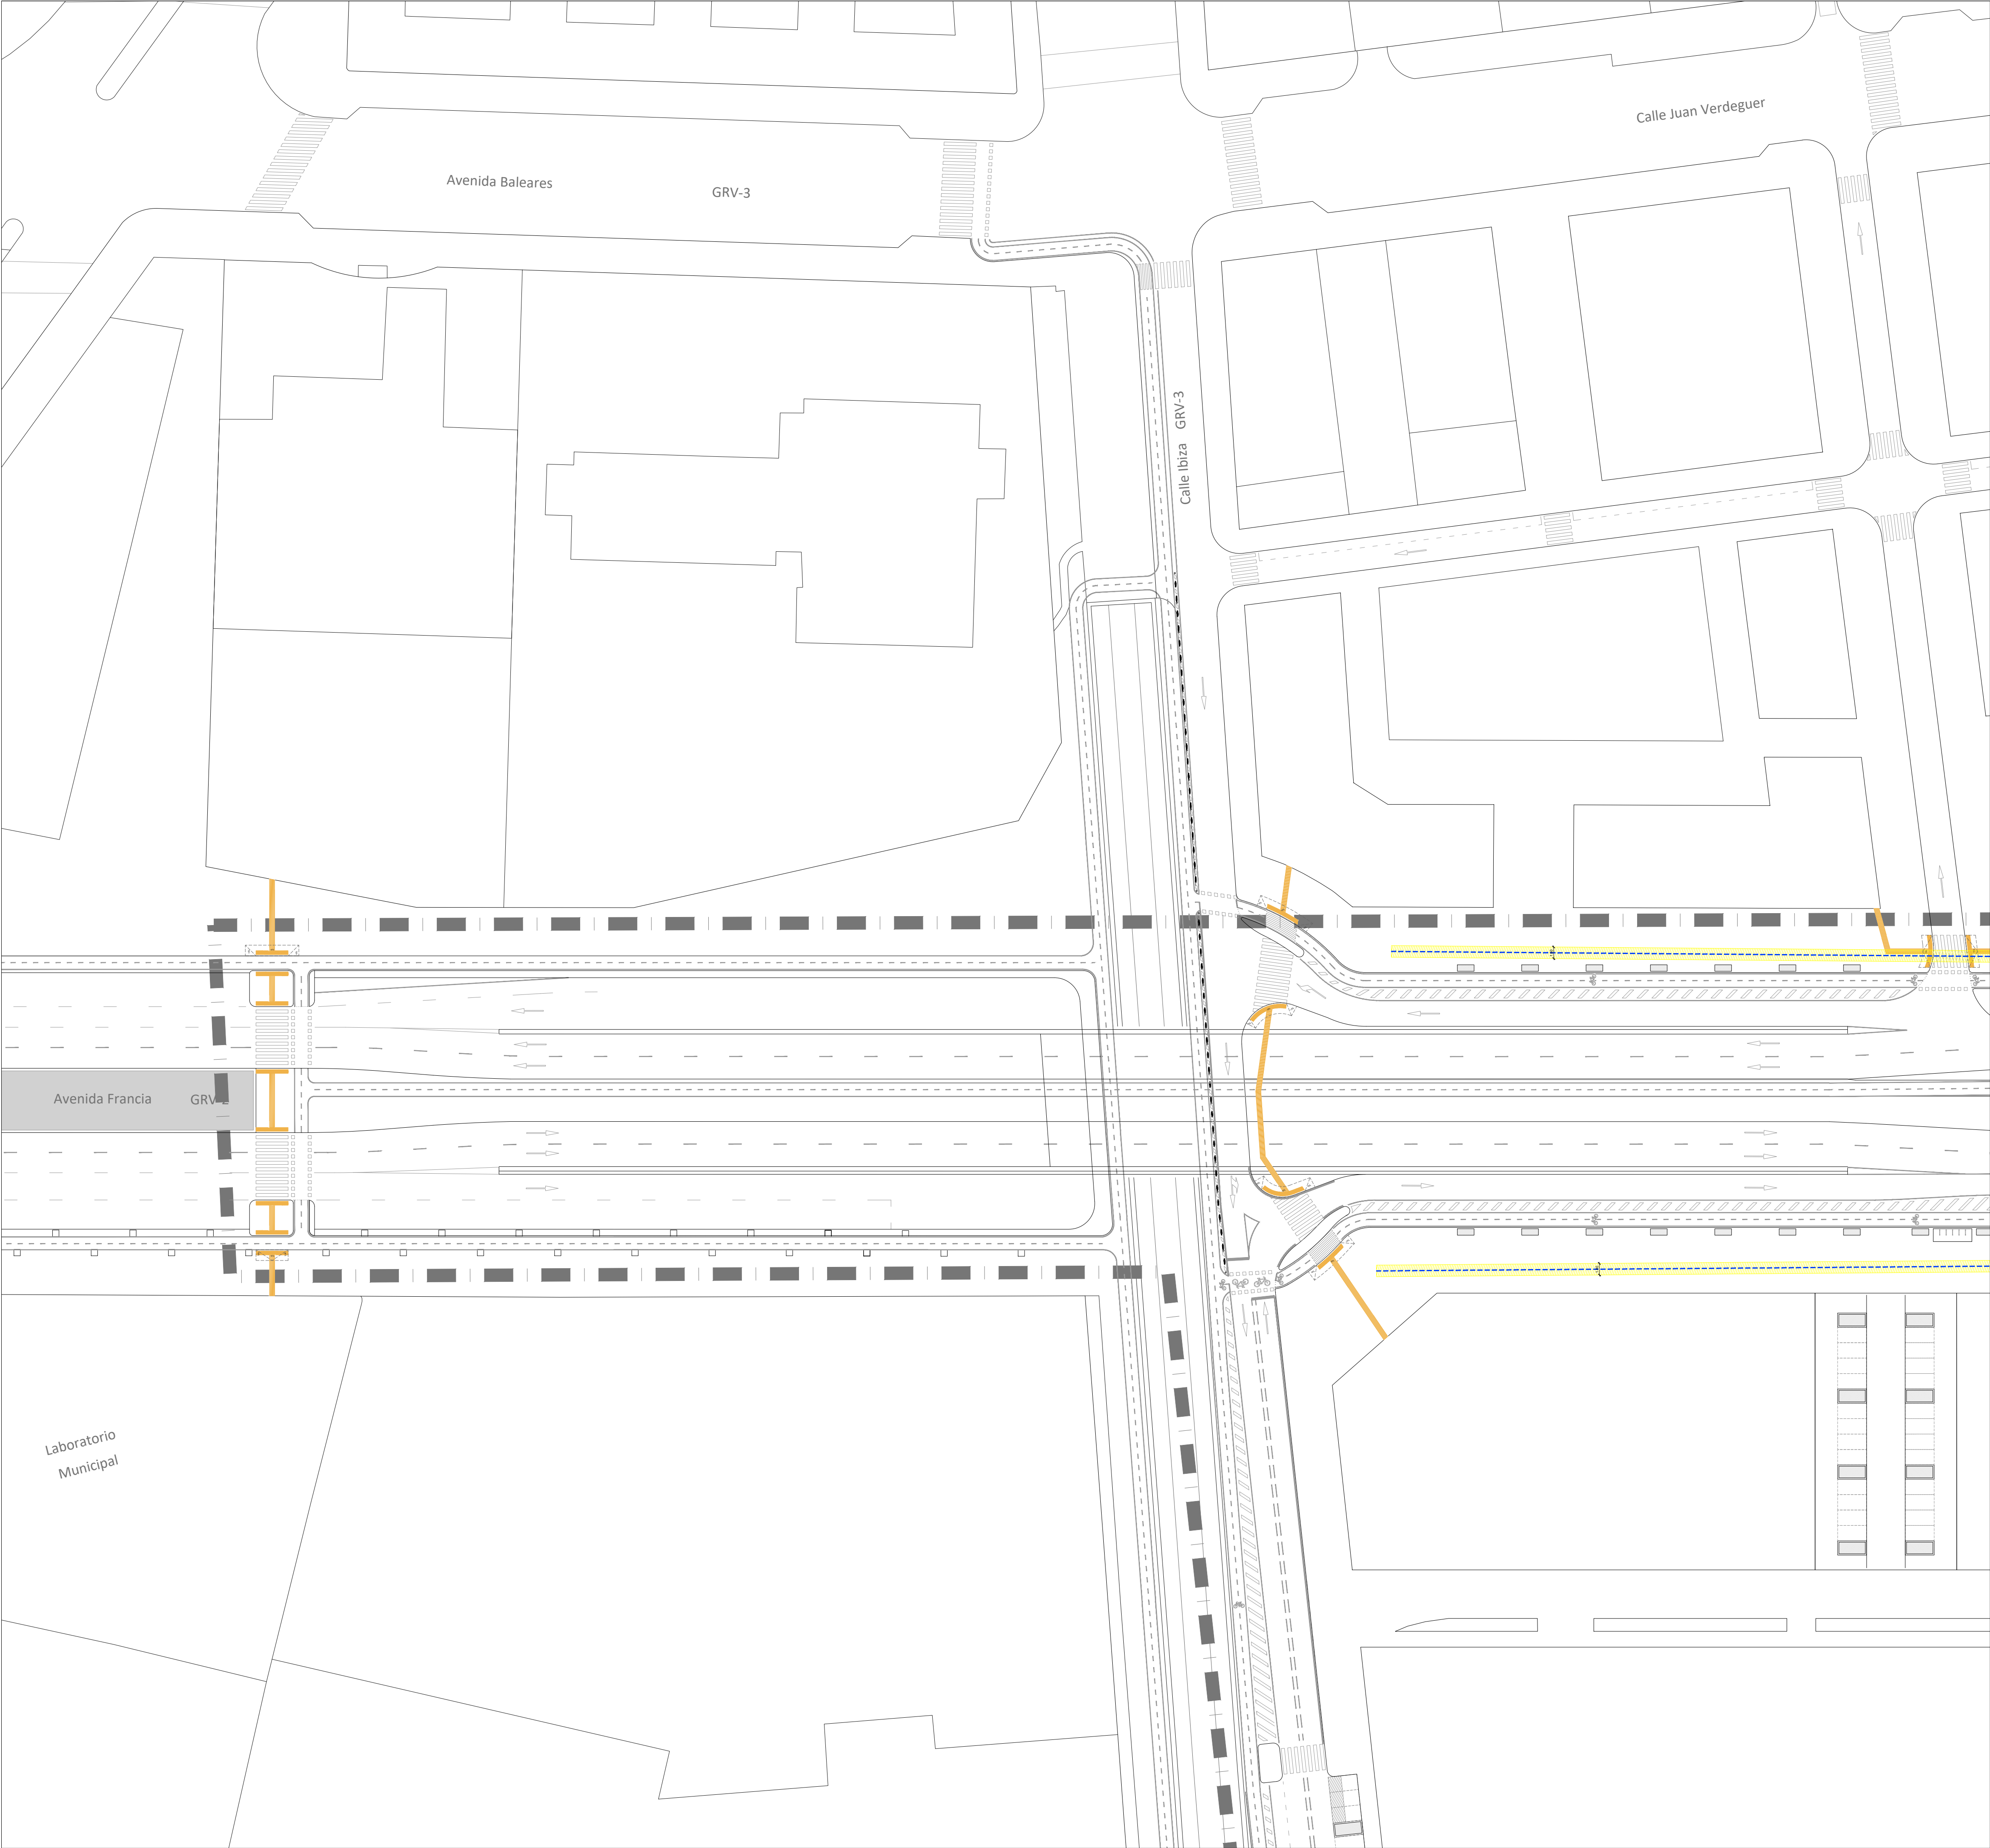

LEYENDA ACCESIBILIDAD ESPACIO PÚBLICO

- ITINERARIO PEATONAL ACCESIBLE 1,80M LIBRE DE OBSTÁCULOS
- PAVIMENTO SEÑALIZADOR - ABOTONADO
- PAVIMENTO TÁCTIL DIRECCIONAL
- CÍRCULO INSCRIBIBLE Ø 150 cm

REV.		FECHA		OBJETO REVISIÓN		REALIZADO	COMPROBADO	APROBADO	VºBº
Valere+									
EQUIPO REDACTOR: U.T.E. PROYECTO GRAO-VALENCIA						PROYECTO DE EJECUCIÓN DE LAS OBRAS DE URBANIZACIÓN DEL SECTOR GRAO (VALENCIA)			
TomásLlavorador ARQUITECTOS+INGENIEROS						TYPSA INGENIEROS CONSULTORES Y ARQUITECTOS			
TÍTULO PLANO: PLANTA DE ACCESIBILIDAD CUADRANTE 3									
FECHA: JUNIO 2025		ESCALA: 1:500		GRÁFICA:		0 10 20m.			
AUTOR DEL PROYECTO: FCO. JAVIER CORDELLAT GONZÁLEZ		AUTOR DEL PROYECTO: JOSE Mª TOMÁS LLAVADOR		Nº PLANO: 5.15.1.2		HOJA 3 DE 10			

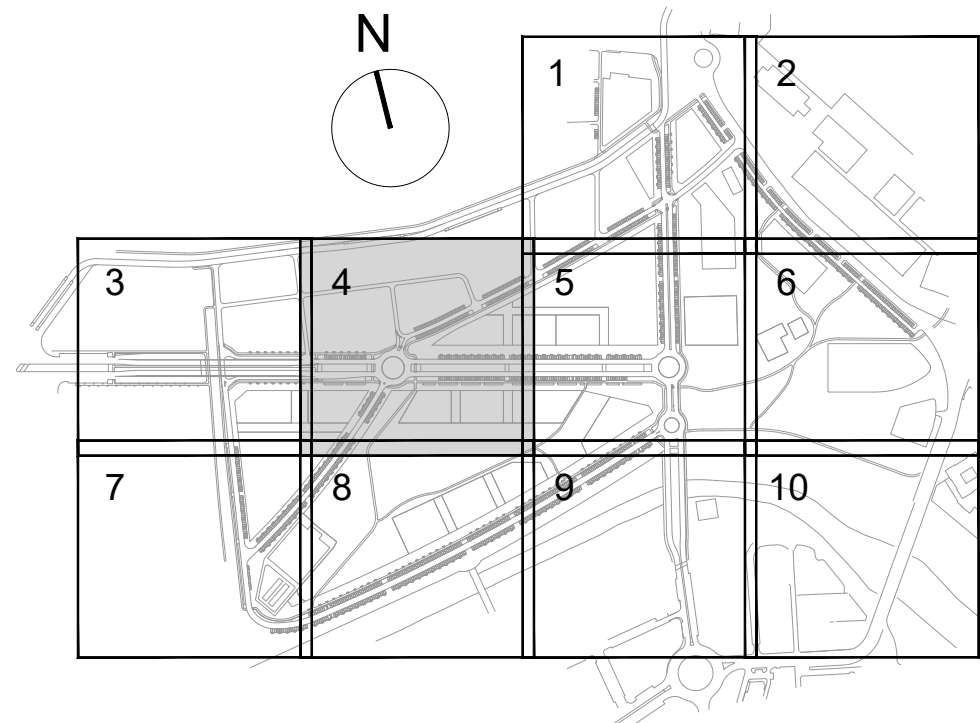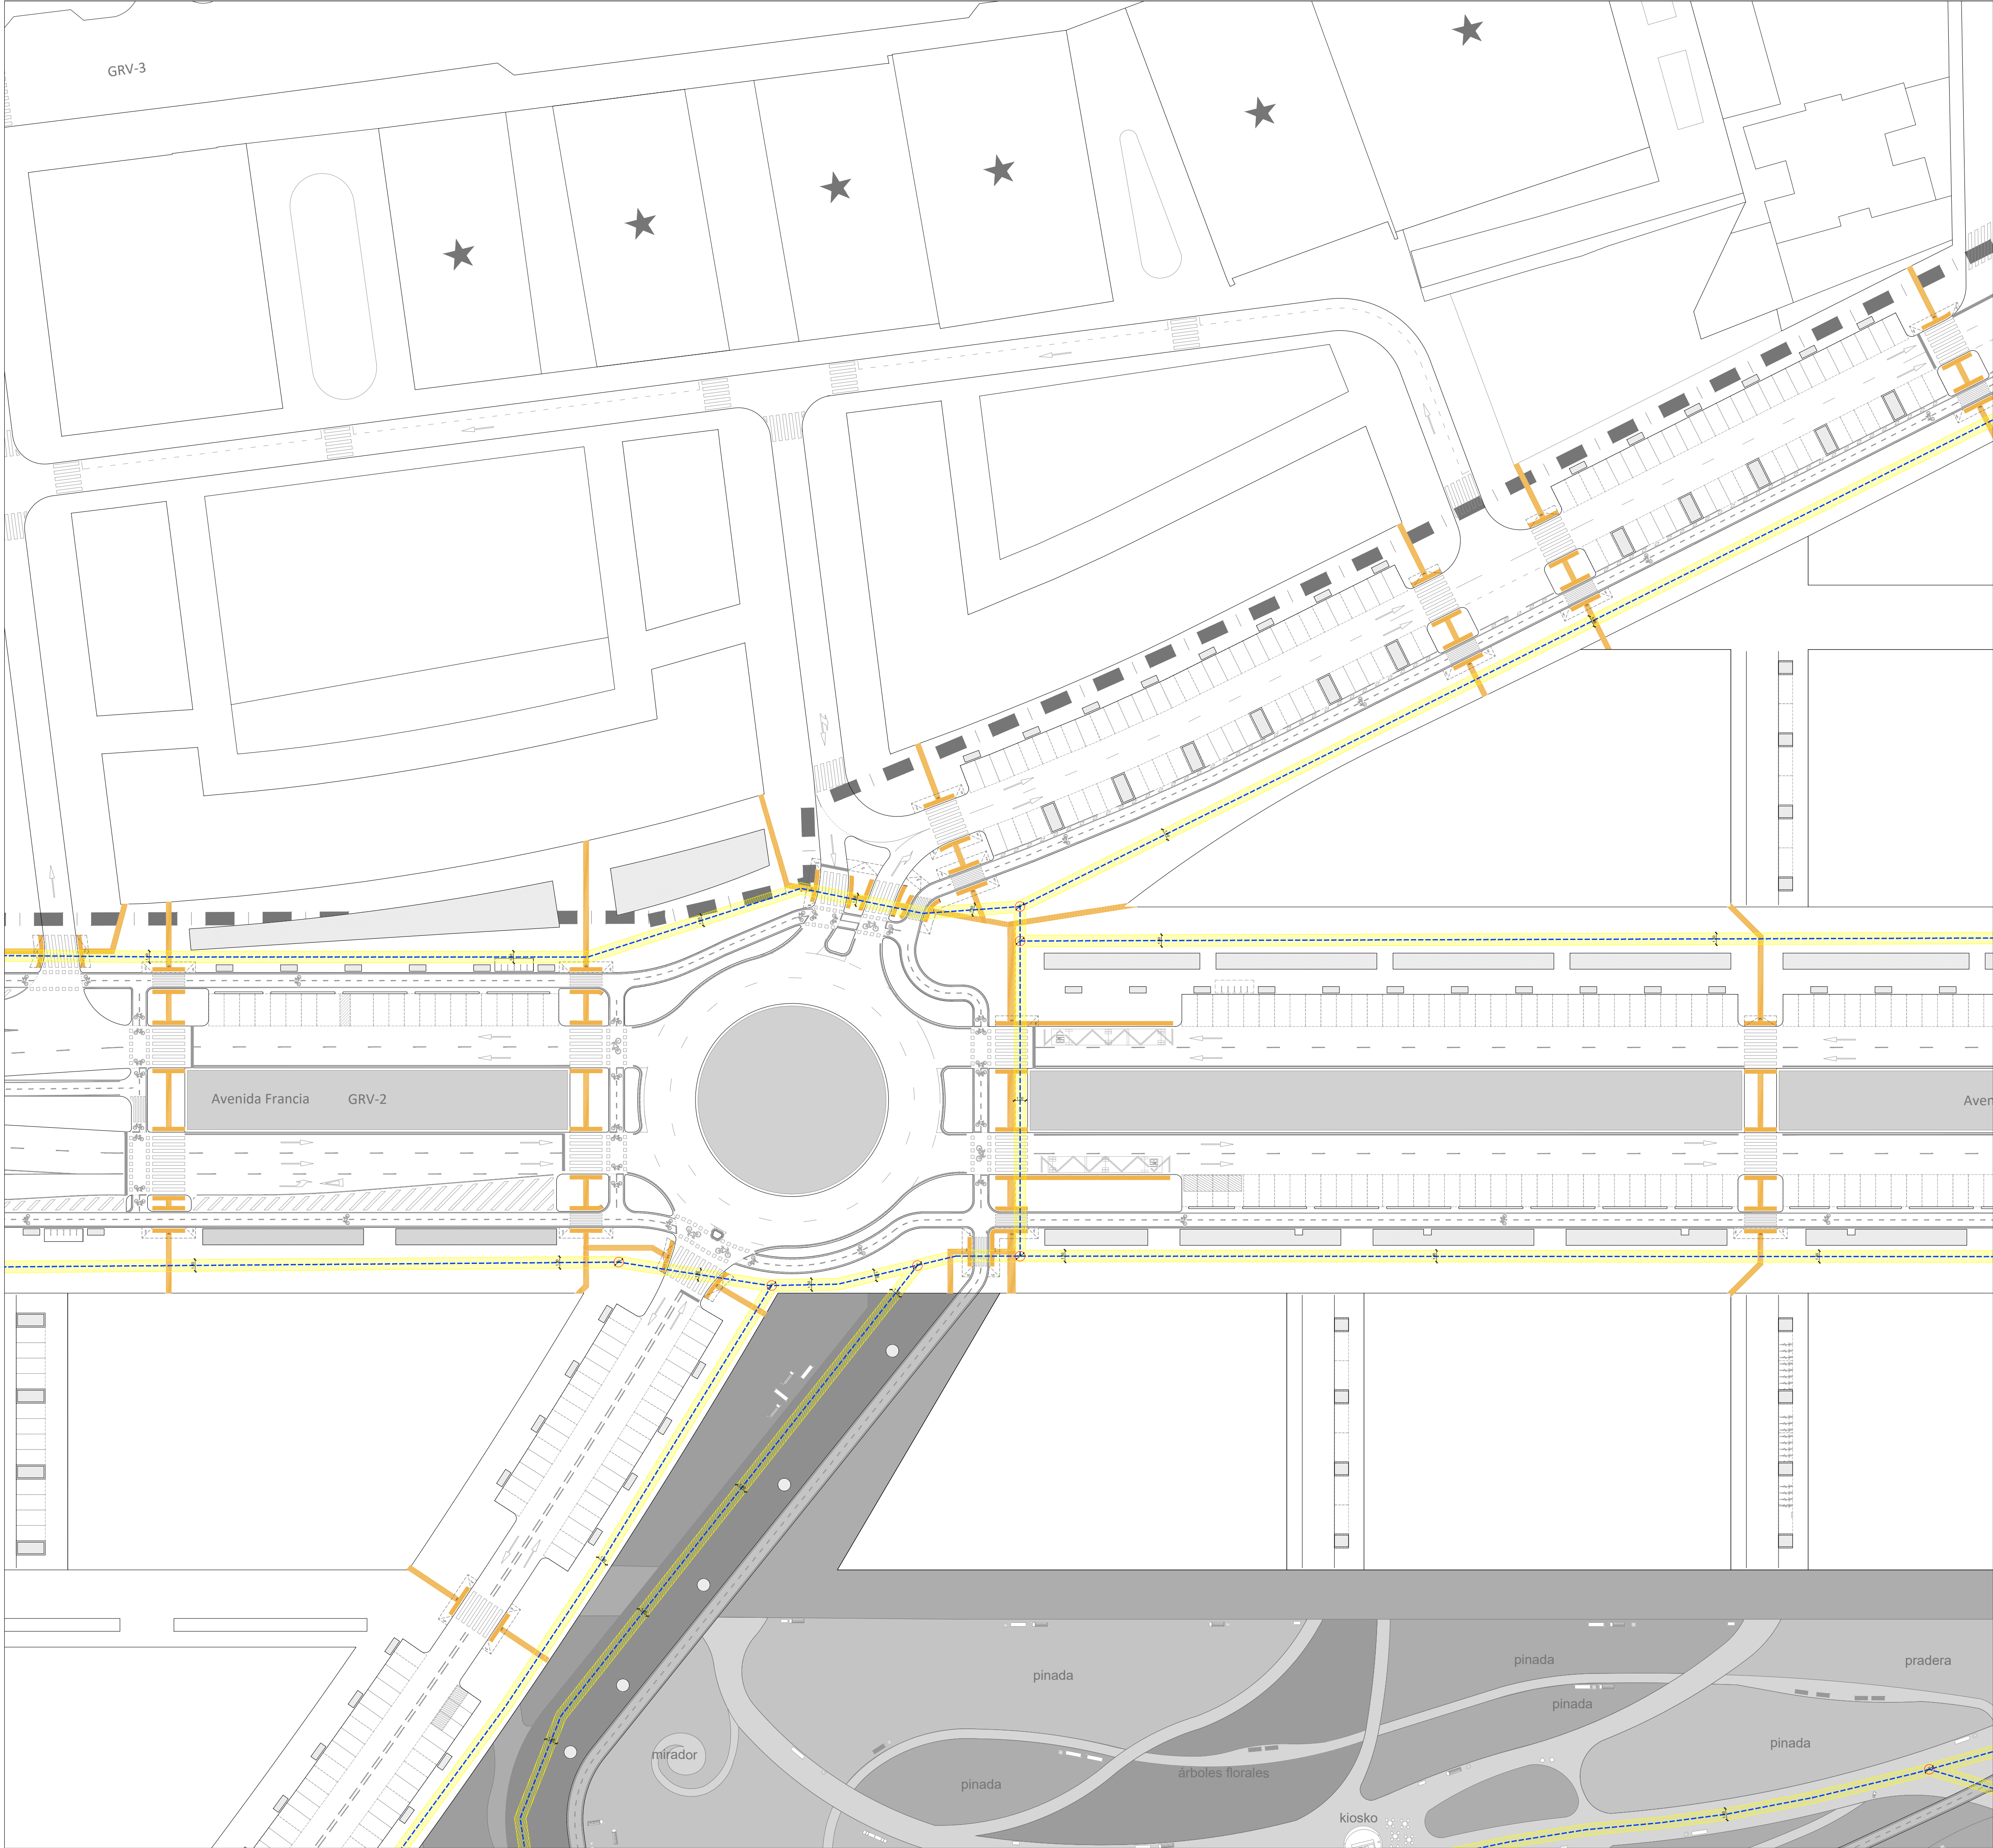

LEYENDA ACCESIBILIDAD ESPACIO PÚBLICO

- ITINERARIO PEATONAL ACCESIBLE 1,80M LIBRE DE OBSTÁCULOS
- PAVIMENTO SEÑALIZADOR - ABOTONADO
- PAVIMENTO TÁCTIL DIRECCIONAL
- CÍRCULO INSCRIBIBLE Ø 150 cm

REV.	FECHA	OBJETO REVISIÓN	REALIZADO	COMPROBADO	APROBADO	VºBº

Valere +

AJUNTAMENT DE VALÈNCIA

EQUIPO REDACTOR: U.T.E. PROYECTO GRAO-VALENCIA

TomásLlavador ARQUITECTOS+INGENIEROS



PROYECTO DE EJECUCIÓN DE LAS OBRAS DE URBANIZACIÓN DEL SECTOR GRAO (VALENCIA)

TÍTULO PLANO:

PLANTA DE ACCESIBILIDAD CUADRANTE 4

FECHA: JUNIO 2025	ESCALA: 1:500	GRÁFICA: 0 10 20m.
AUTOR DEL PROYECTO: FCO. JAVIER CORDELLAT GONZÁLEZ I.C.C.P.	JOSE Mª TOMÁS LLAVADOR DR. ARQUITECTO	Nº PLANO: 5.15.1.2


HOJA 4 DE 10

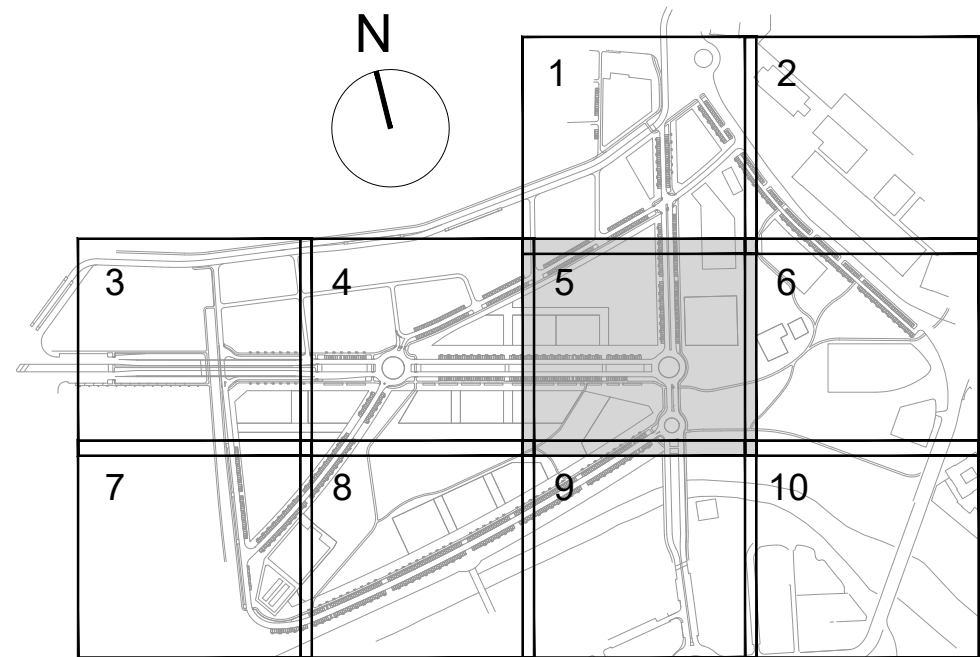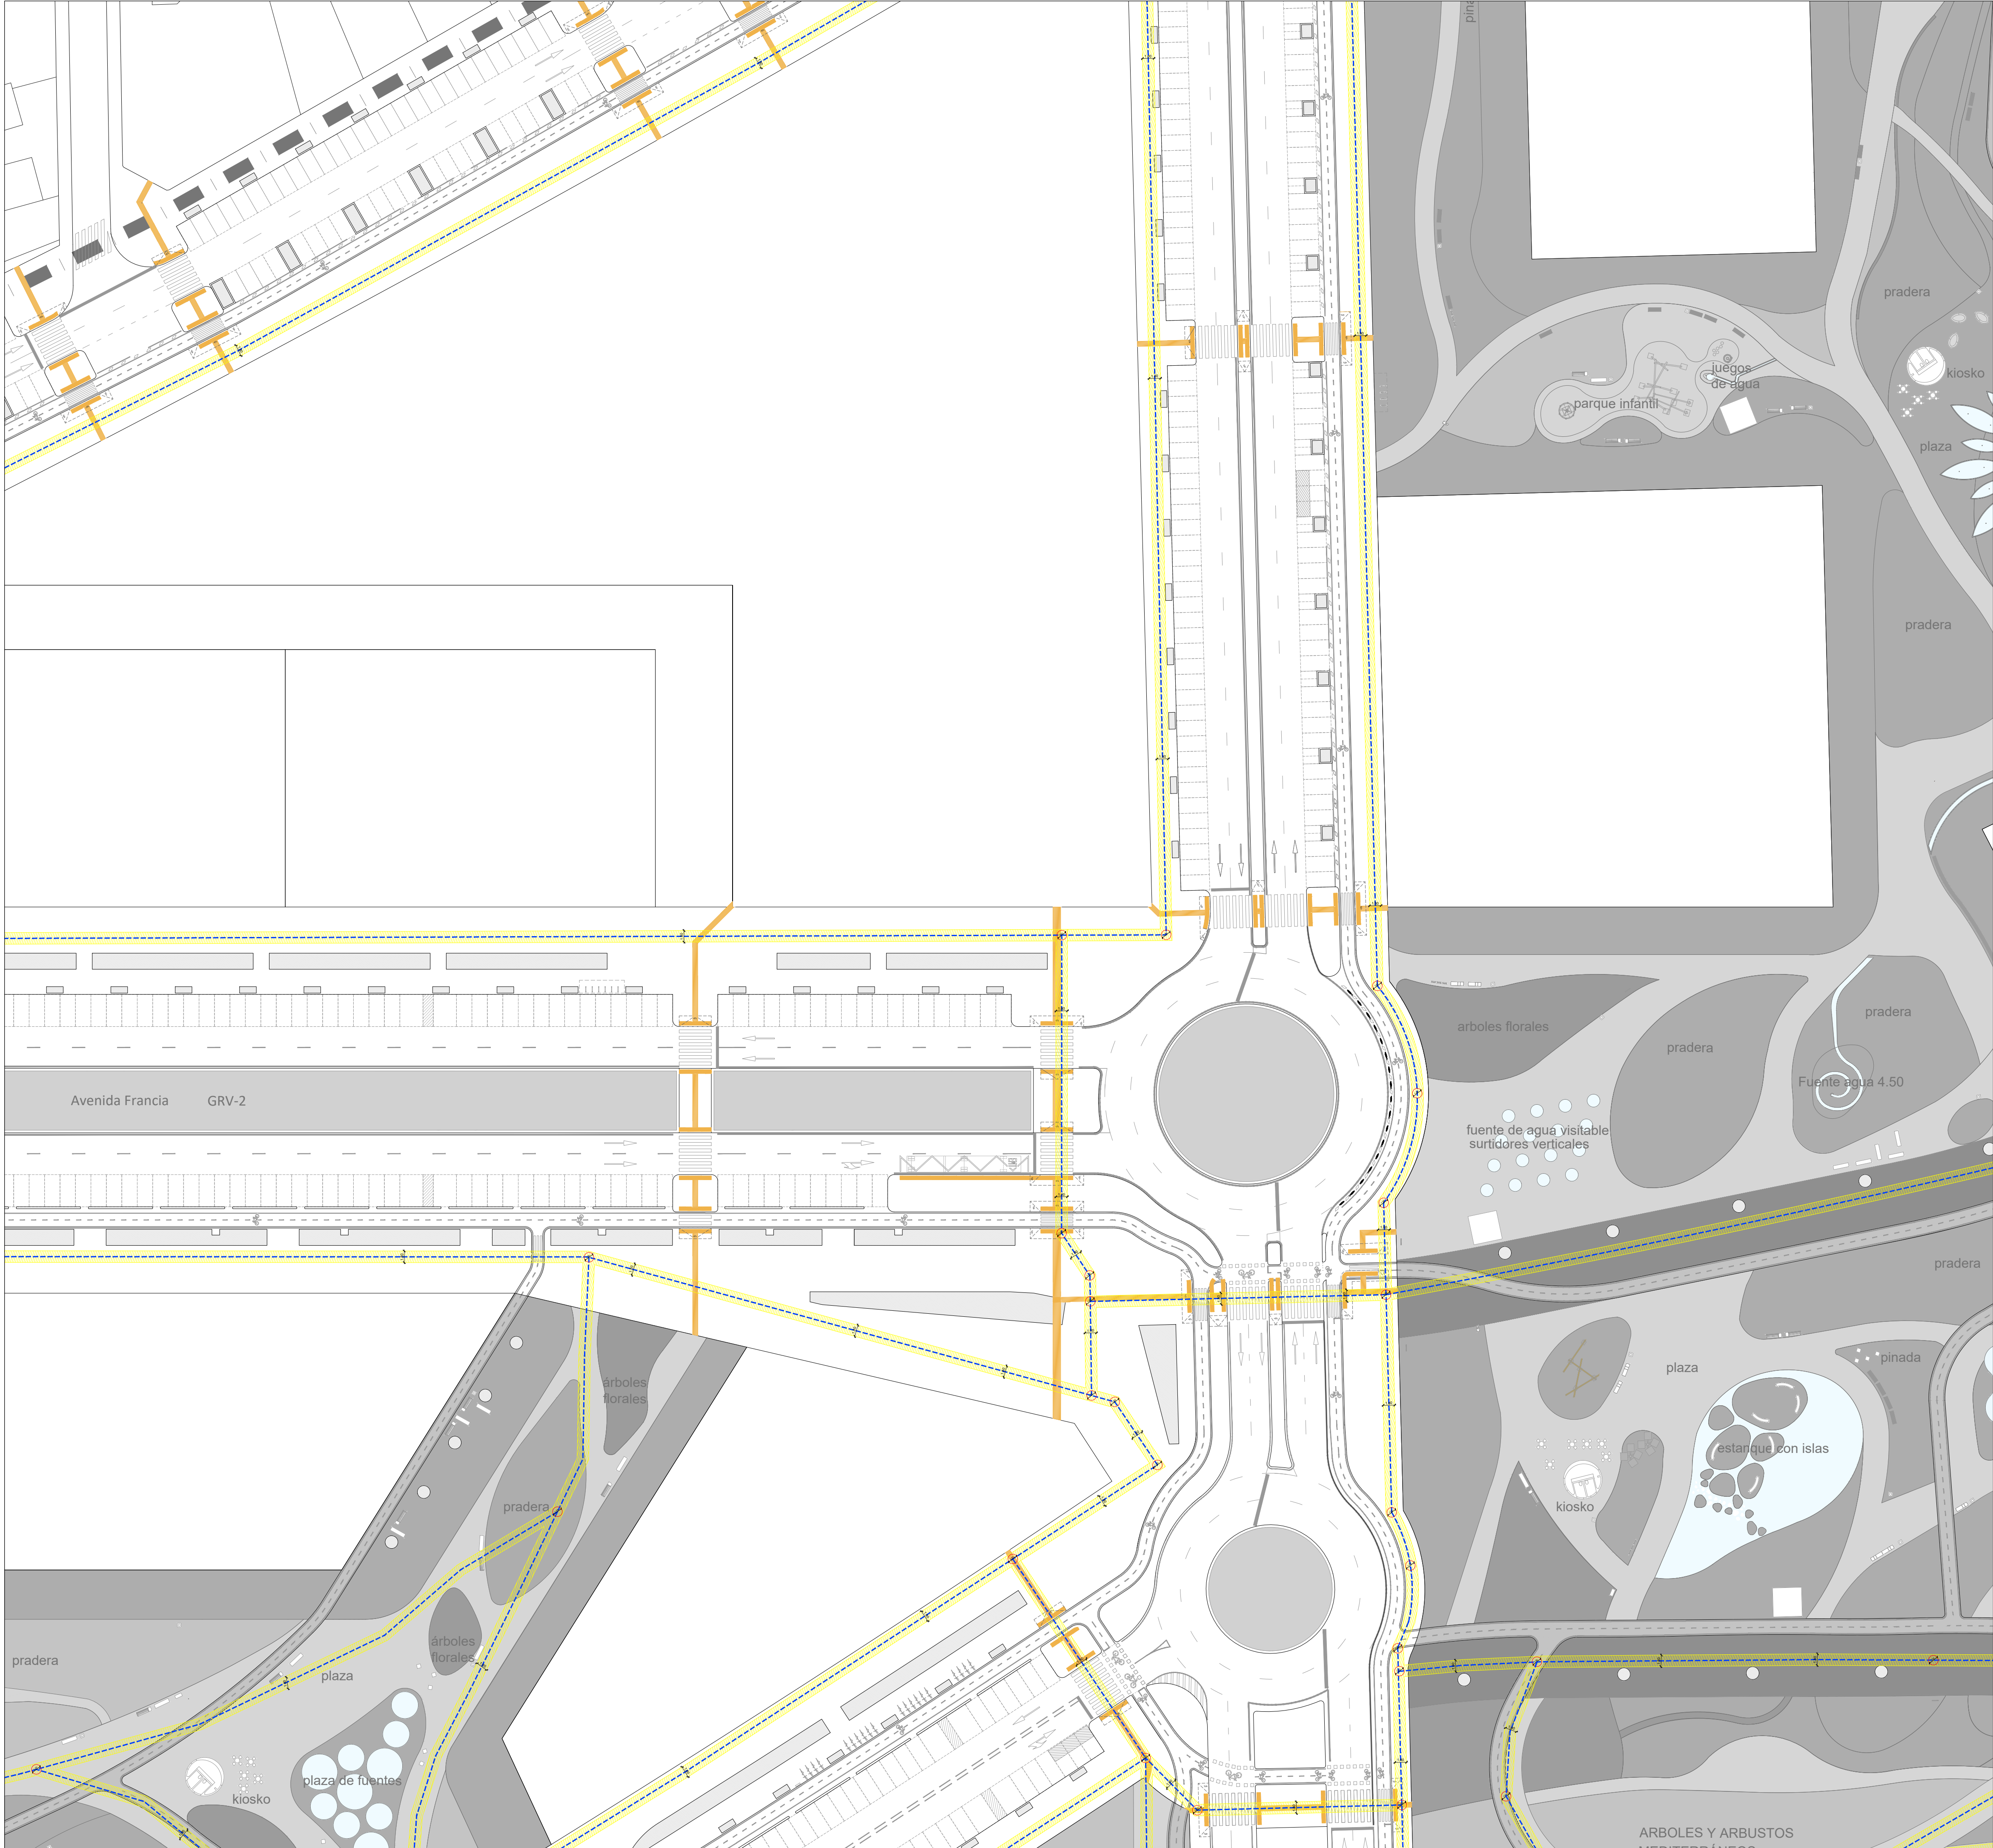

LEYENDA ACCESIBILIDAD ESPACIO PÚBLICO

- ITINERARIO PEATONAL ACCESIBLE 1,80M LIBRE DE OBSTÁCULOS
- PAVIMENTO SEÑALIZADOR - ABOTONADO
- PAVIMENTO TÁCTIL DIRECCIONAL
- CÍRCULO INSCRIBIBLE Ø 150 cm


REV.	FECHA	OBJETO REVISIÓN	REALIZADO	COMPROBADO	APROBADO	VºBº
Valere+ AJUNTAMENT DE VALÈNCIA						
EQUIPO REDACTOR: U.T.E. PROYECTO GRAO-VALENCIA			PROYECTO DE EJECUCIÓN DE LAS OBRAS DE URBANIZACIÓN DEL SECTOR GRAO (VALENCIA)			
TomásLlavoradorARQUITECTOS+INGENIEROS						
TÍTULO PLANO: PLANTA DE ACCESIBILIDAD CUADRANTE 5						
FECHA: JUNIO 2025	ESCALA: 1:500	GRÁFICA: 0 10 20m.	Nº PLANO: 5.15.1.2			
AUTOR DEL PROYECTO: FCO. JAVIER CORDELLAT GONZÁLEZ I.C.C.P.		JOSE Mª TOMÁS LLAVORADOR DR. ARQUITECTO		HOJA 5 DE 10		

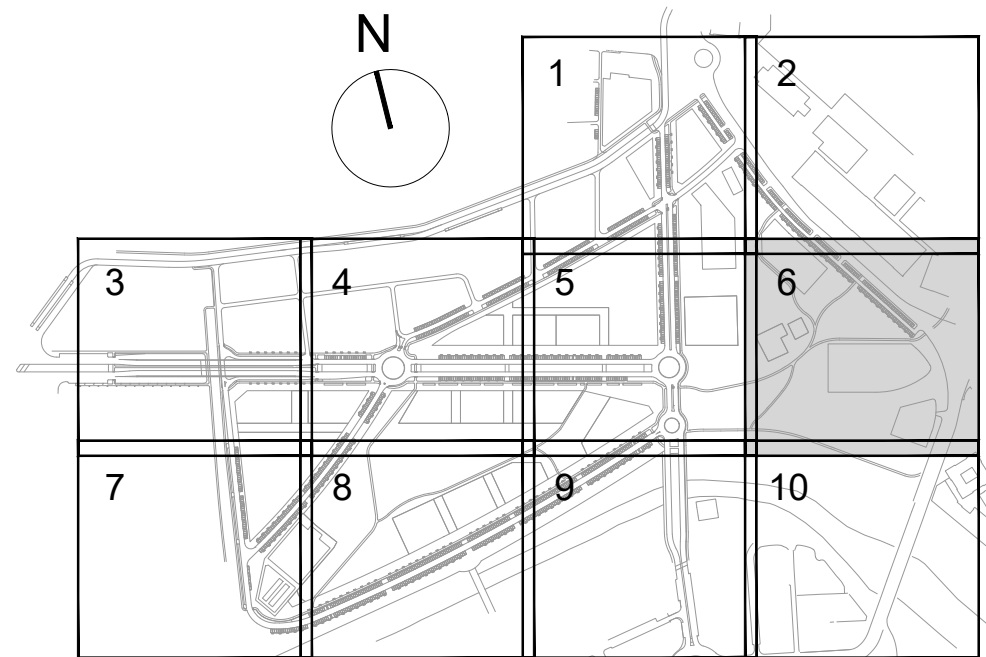

LEYENDA ACCESIBILIDAD ESPACIO PÚBLICO

- ITINERARIO PEATONAL ACCESIBLE 1,80M LIBRE DE OBSTÁCULOS
- PAVIMENTO SEÑALIZADOR - ABOTONADO
- PAVIMENTO TÁCTIL DIRECCIONAL
- CÍRCULO INSCRIBIBLE Ø 150 cm



REV.	FECHA	OBJETO REVISIÓN	REALIZADO	COMPROBADO	APROBADO	VºBº
Valere+						
EQUIPO REDACTOR: U.T.E. PROYECTO GRAO-VALENCIA			PROYECTO DE EJECUCIÓN DE LAS OBRAS DE URBANIZACIÓN DEL SECTOR GRAO (VALENCIA)			
TomásLlavador ARQUITECTOS+INGENIEROS						
TÍTULO PLANO: PLANTA DE ACCESIBILIDAD CUADRANTE 6						
FECHA: JUNIO 2025	ESCALA: 1:500	GRÁFICA: 0 10 20m.				
AUTOR DEL PROYECTO: FCO. JAVIER CORDELLAT GONZÁLEZ	JOSE Mª TOMÁS LLAVADOR DR. ARQUITECTO		Nº PLANO: 5.15.1.2		HOJA 6 DE 10	

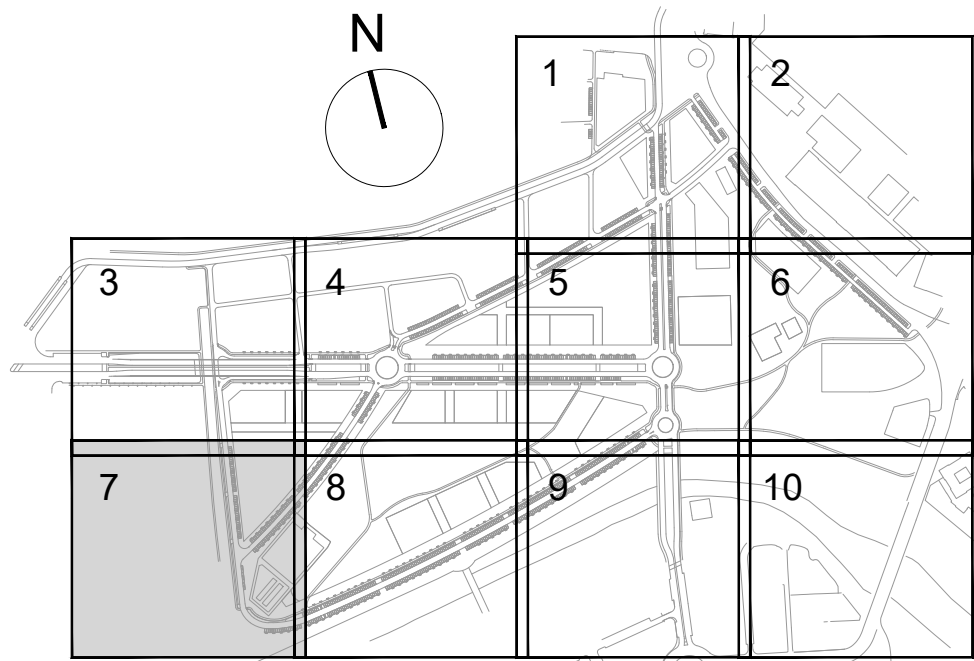

LEYENDA ACCESIBILIDAD ESPACIO PÚBLICO

- ITINERARIO PEATONAL ACCESIBLE 1,80M LIBRE DE OBSTÁCULOS
- PAVIMENTO SEÑALIZADOR - ABOTONADO
- PAVIMENTO TÁCTIL DIRECCIONAL
- CÍRCULO INSCRIBIBLE Ø 150 cm



REV.		FECHA		OBJETO REVISIÓN		REALIZADO	COMPROBADO	APROBADO	VºBº
Valere+									
EQUIPO REDACTOR: U.T.E. PROYECTO GRAO-VALENCIA						PROYECTO DE EJECUCIÓN DE LAS OBRAS DE URBANIZACIÓN DEL SECTOR GRAO (VALENCIA)			
TomásLlavorARQUITECTOS+INGENIEROS									
TÍTULO PLANO: PLANTA DE ACCESIBILIDAD CUADRANTE 7									
FECHA: JUNIO 2025		ESCALA: 1:500		GRÁFICA: 0 10 20m.					
AUTOR DEL PROYECTO: FCO. JAVIER CORDELLAT GONZÁLEZ I.C.C.P.		AUTOR DEL PROYECTO: JOSE Mª TOMÁS LLAVADOR DR. ARQUITECTO		Nº PLANO: 5.15.1.2		HOJA 7 DE 10			

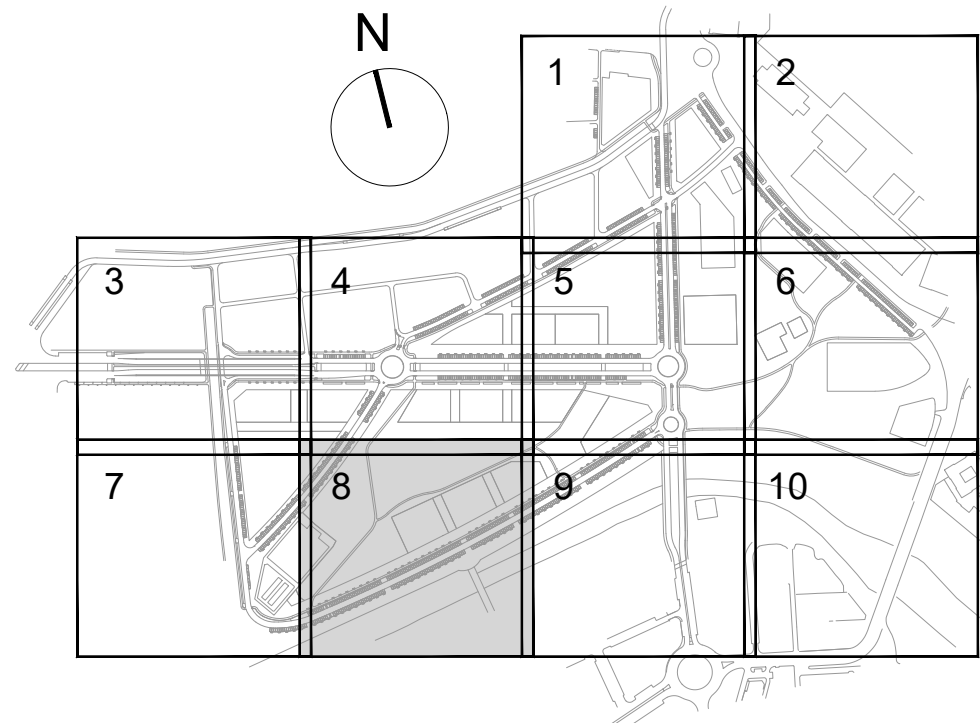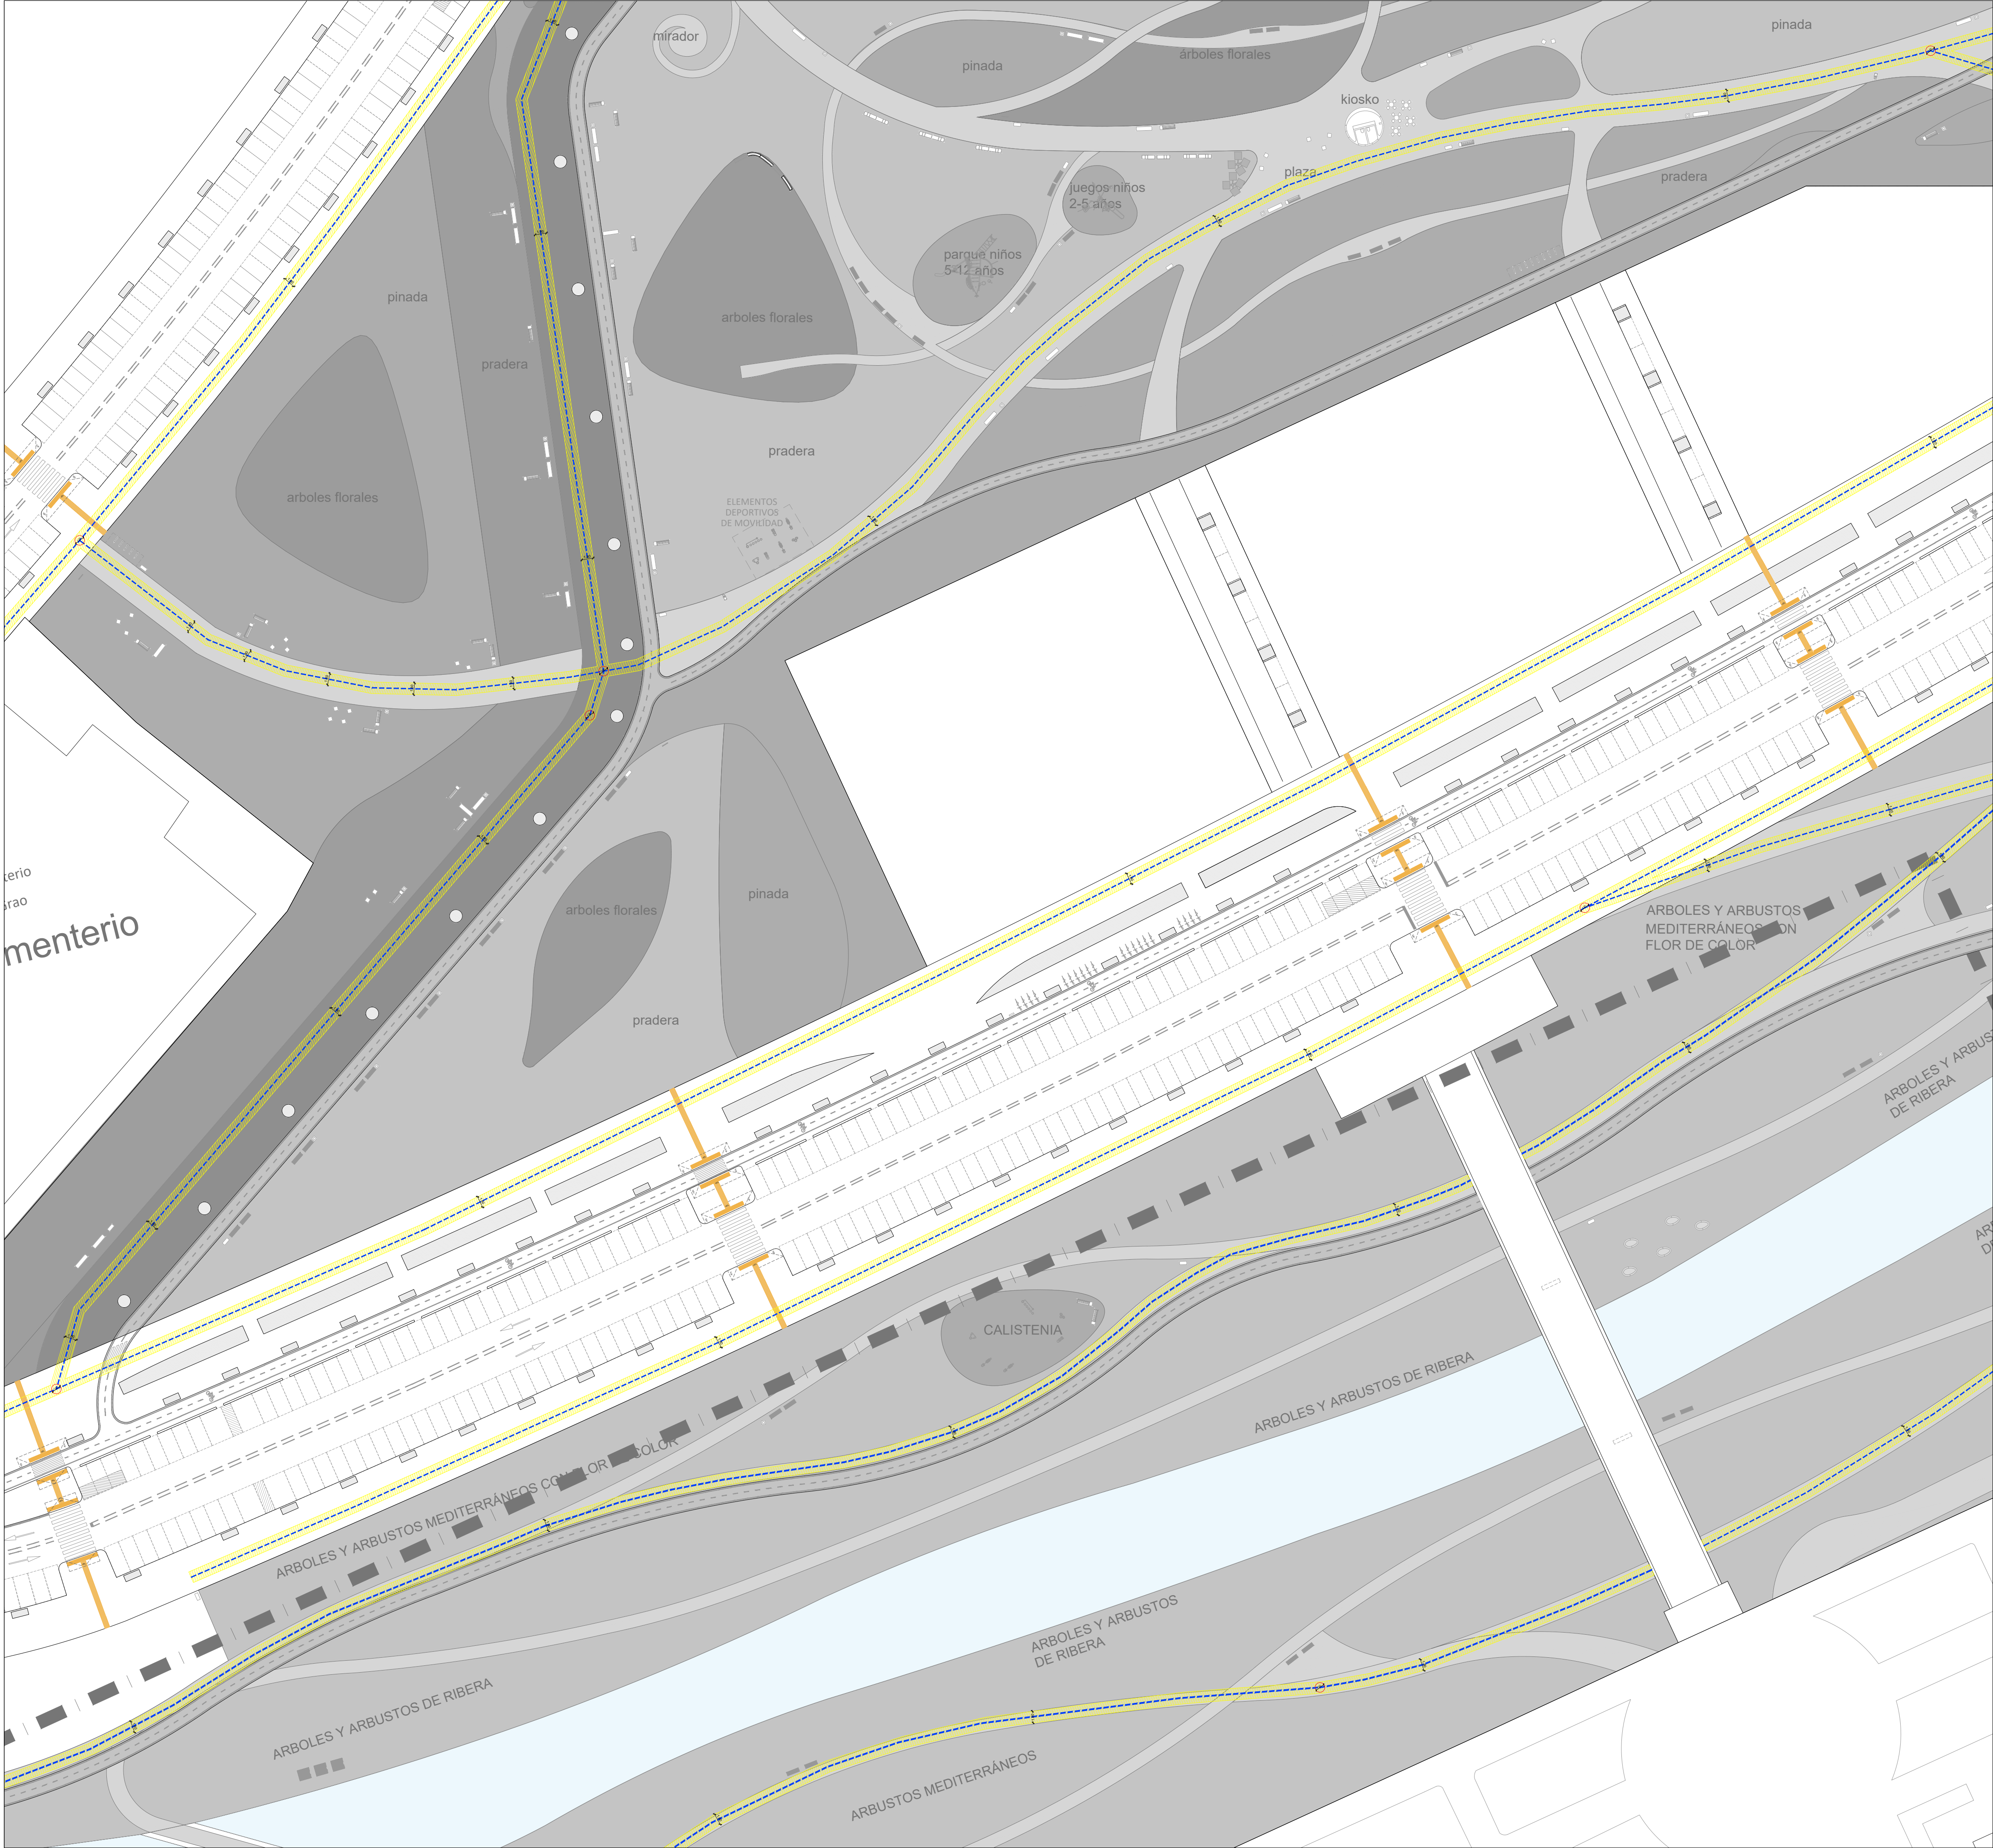

LEYENDA ACCESIBILIDAD ESPACIO PÚBLICO

- ITINERARIO PEATONAL ACCESIBLE 1,80M LIBRE DE OBSTÁCULOS
- PAVIMENTO SEÑALIZADOR - ABOTONADO
- PAVIMENTO TÁCTIL DIRECCIONAL
- CÍRCULO INSCRIBIBLE Ø 150 cm

REV.	FECHA	OBJETO REVISIÓN	REALIZADO	COMPROBADO	APROBADO	VºBº
Valere+						
EQUIPO REDACTOR: U.T.E. PROYECTO GRAO-VALENCIA			PROYECTO DE EJECUCIÓN DE LAS OBRAS DE URBANIZACIÓN DEL SECTOR GRAO (VALENCIA)			
TomásLlavadorARQUITECTOS+INGENIEROS			TYPESA INGENIEROS CONSULTORES Y ARQUITECTOS			
TÍTULO PLANO: PLANTA DE ACCESIBILIDAD CUADRANTE 8						
FECHA: JUNIO 2025	ESCALA: 1:500	GRÁFICA: 0 10 20m.	Nº PLANO: 5.15.1.2			
AUTOR DEL PROYECTO: FCO. JAVIER CORDELLAT GONZÁLEZ		JOSE Mª TOMÁS LLAVADOR DR. ARQUITECTO		HOJA 8 DE 10		

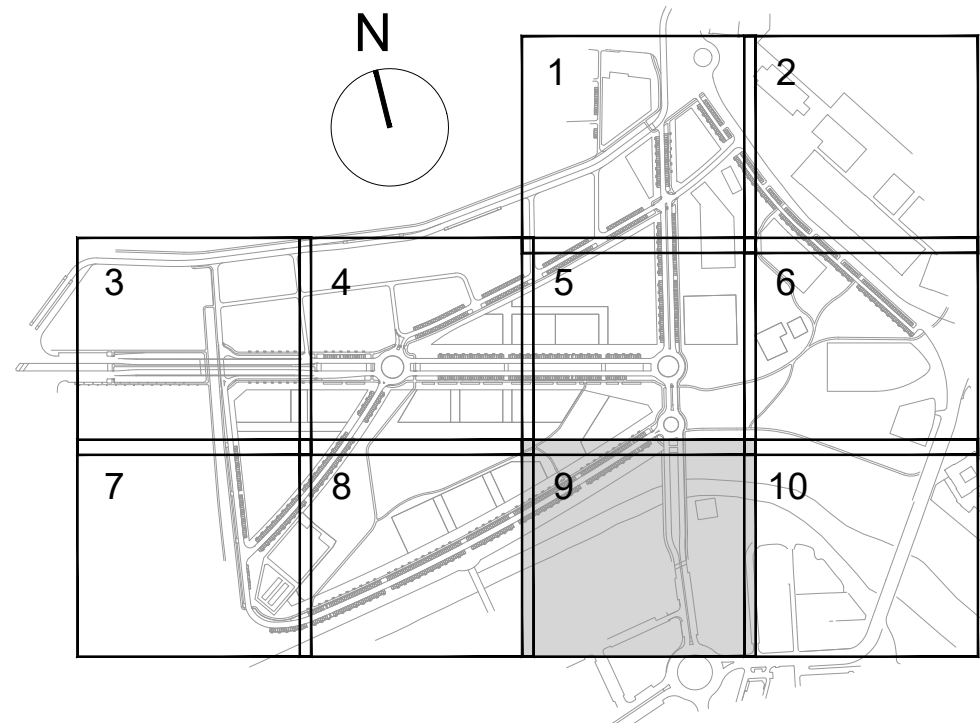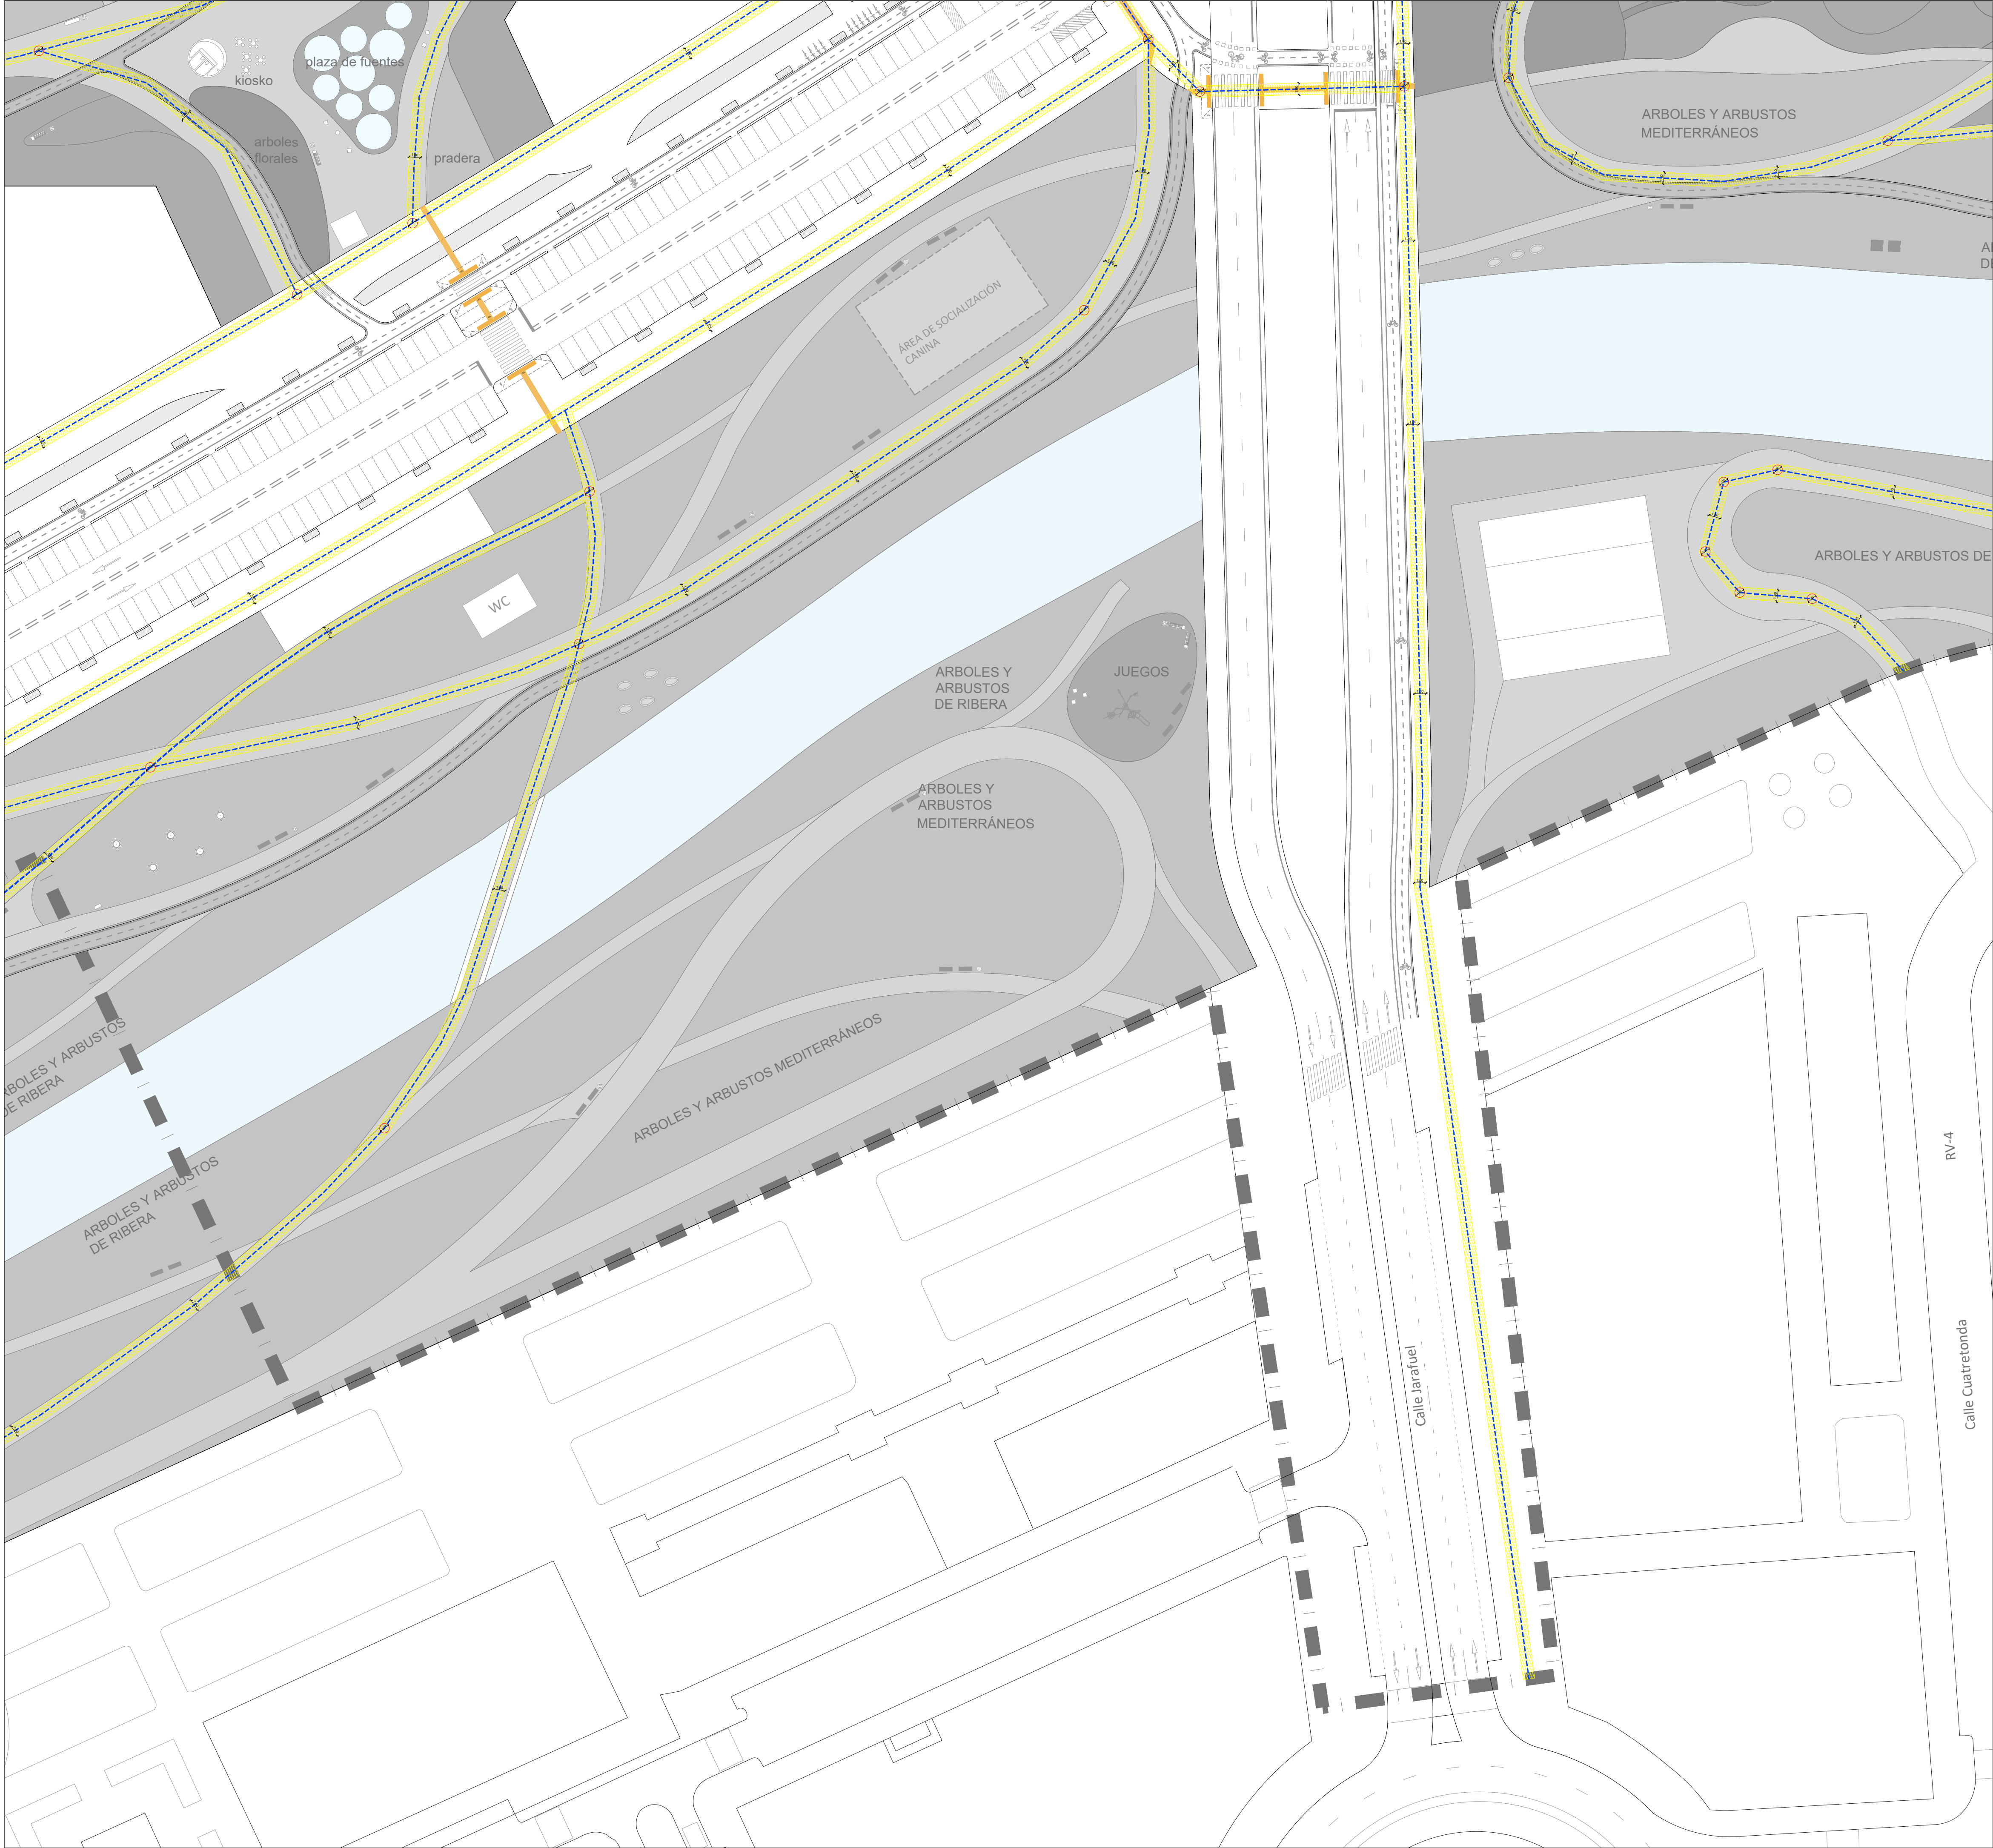

LEYENDA ACCESIBILIDAD ESPACIO PÚBLICO

- ITINERARIO PEATONAL ACCESIBLE 1,80M LIBRE DE OBSTÁCULOS
- PAVIMENTO SEÑALIZADOR - ABOTONADO
- PAVIMENTO TÁCTIL DIRECCIONAL
- CÍRCULO INSCRIBIBLE Ø 150 cm

REV.	FECHA	OBJETO REVISIÓN	REALIZADO	COMPROBADO	APROBADO	VºBº

Valere +

EQUIPO REDACTOR: U.T.E. PROYECTO GRAO-VALENCIA

TomásLlavorador ARQUITECTOS+INGENIEROS

PROYECTO DE EJECUCIÓN DE LAS OBRAS DE URBANIZACIÓN DEL SECTOR GRAO (VALENCIA)

TÍTULO PLANO:

PLANTA DE ACCESIBILIDAD CUADRANTE 9

FECHA: JUNIO 2025

ESCALA: 1:500



GRÁFICA: 0 10 20m.

AUTOR DEL PROYECTO: FCO. JAVIER CORDELLAT GONZÁLEZ I.C.C.P.

JOSE Mª TOMÁS LLAVADOR DR. ARQUITECTO

Nº PLANO: 5.15.1.2

HOJA 9 DE 10

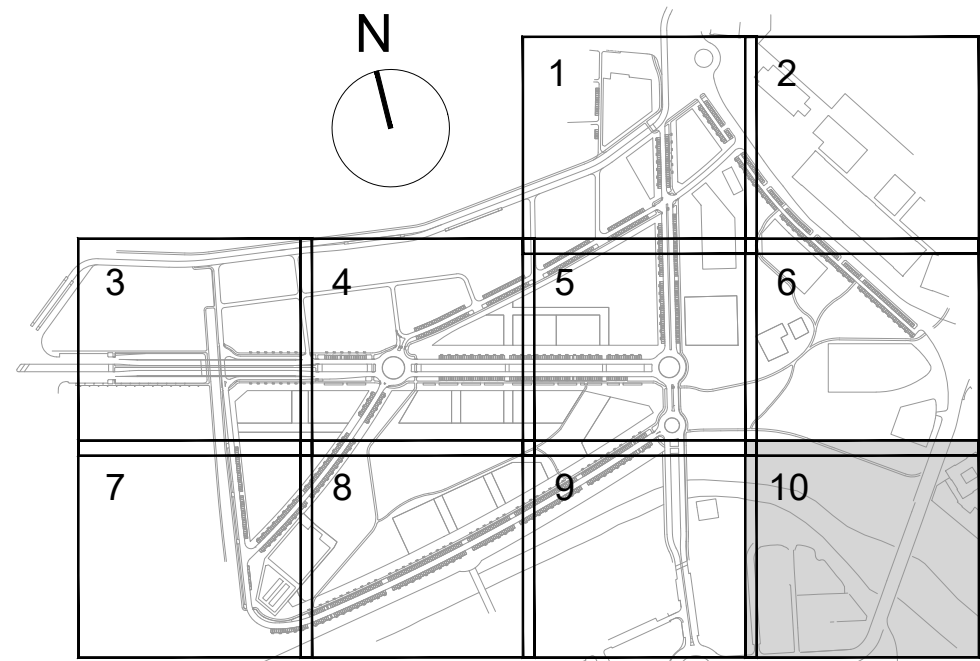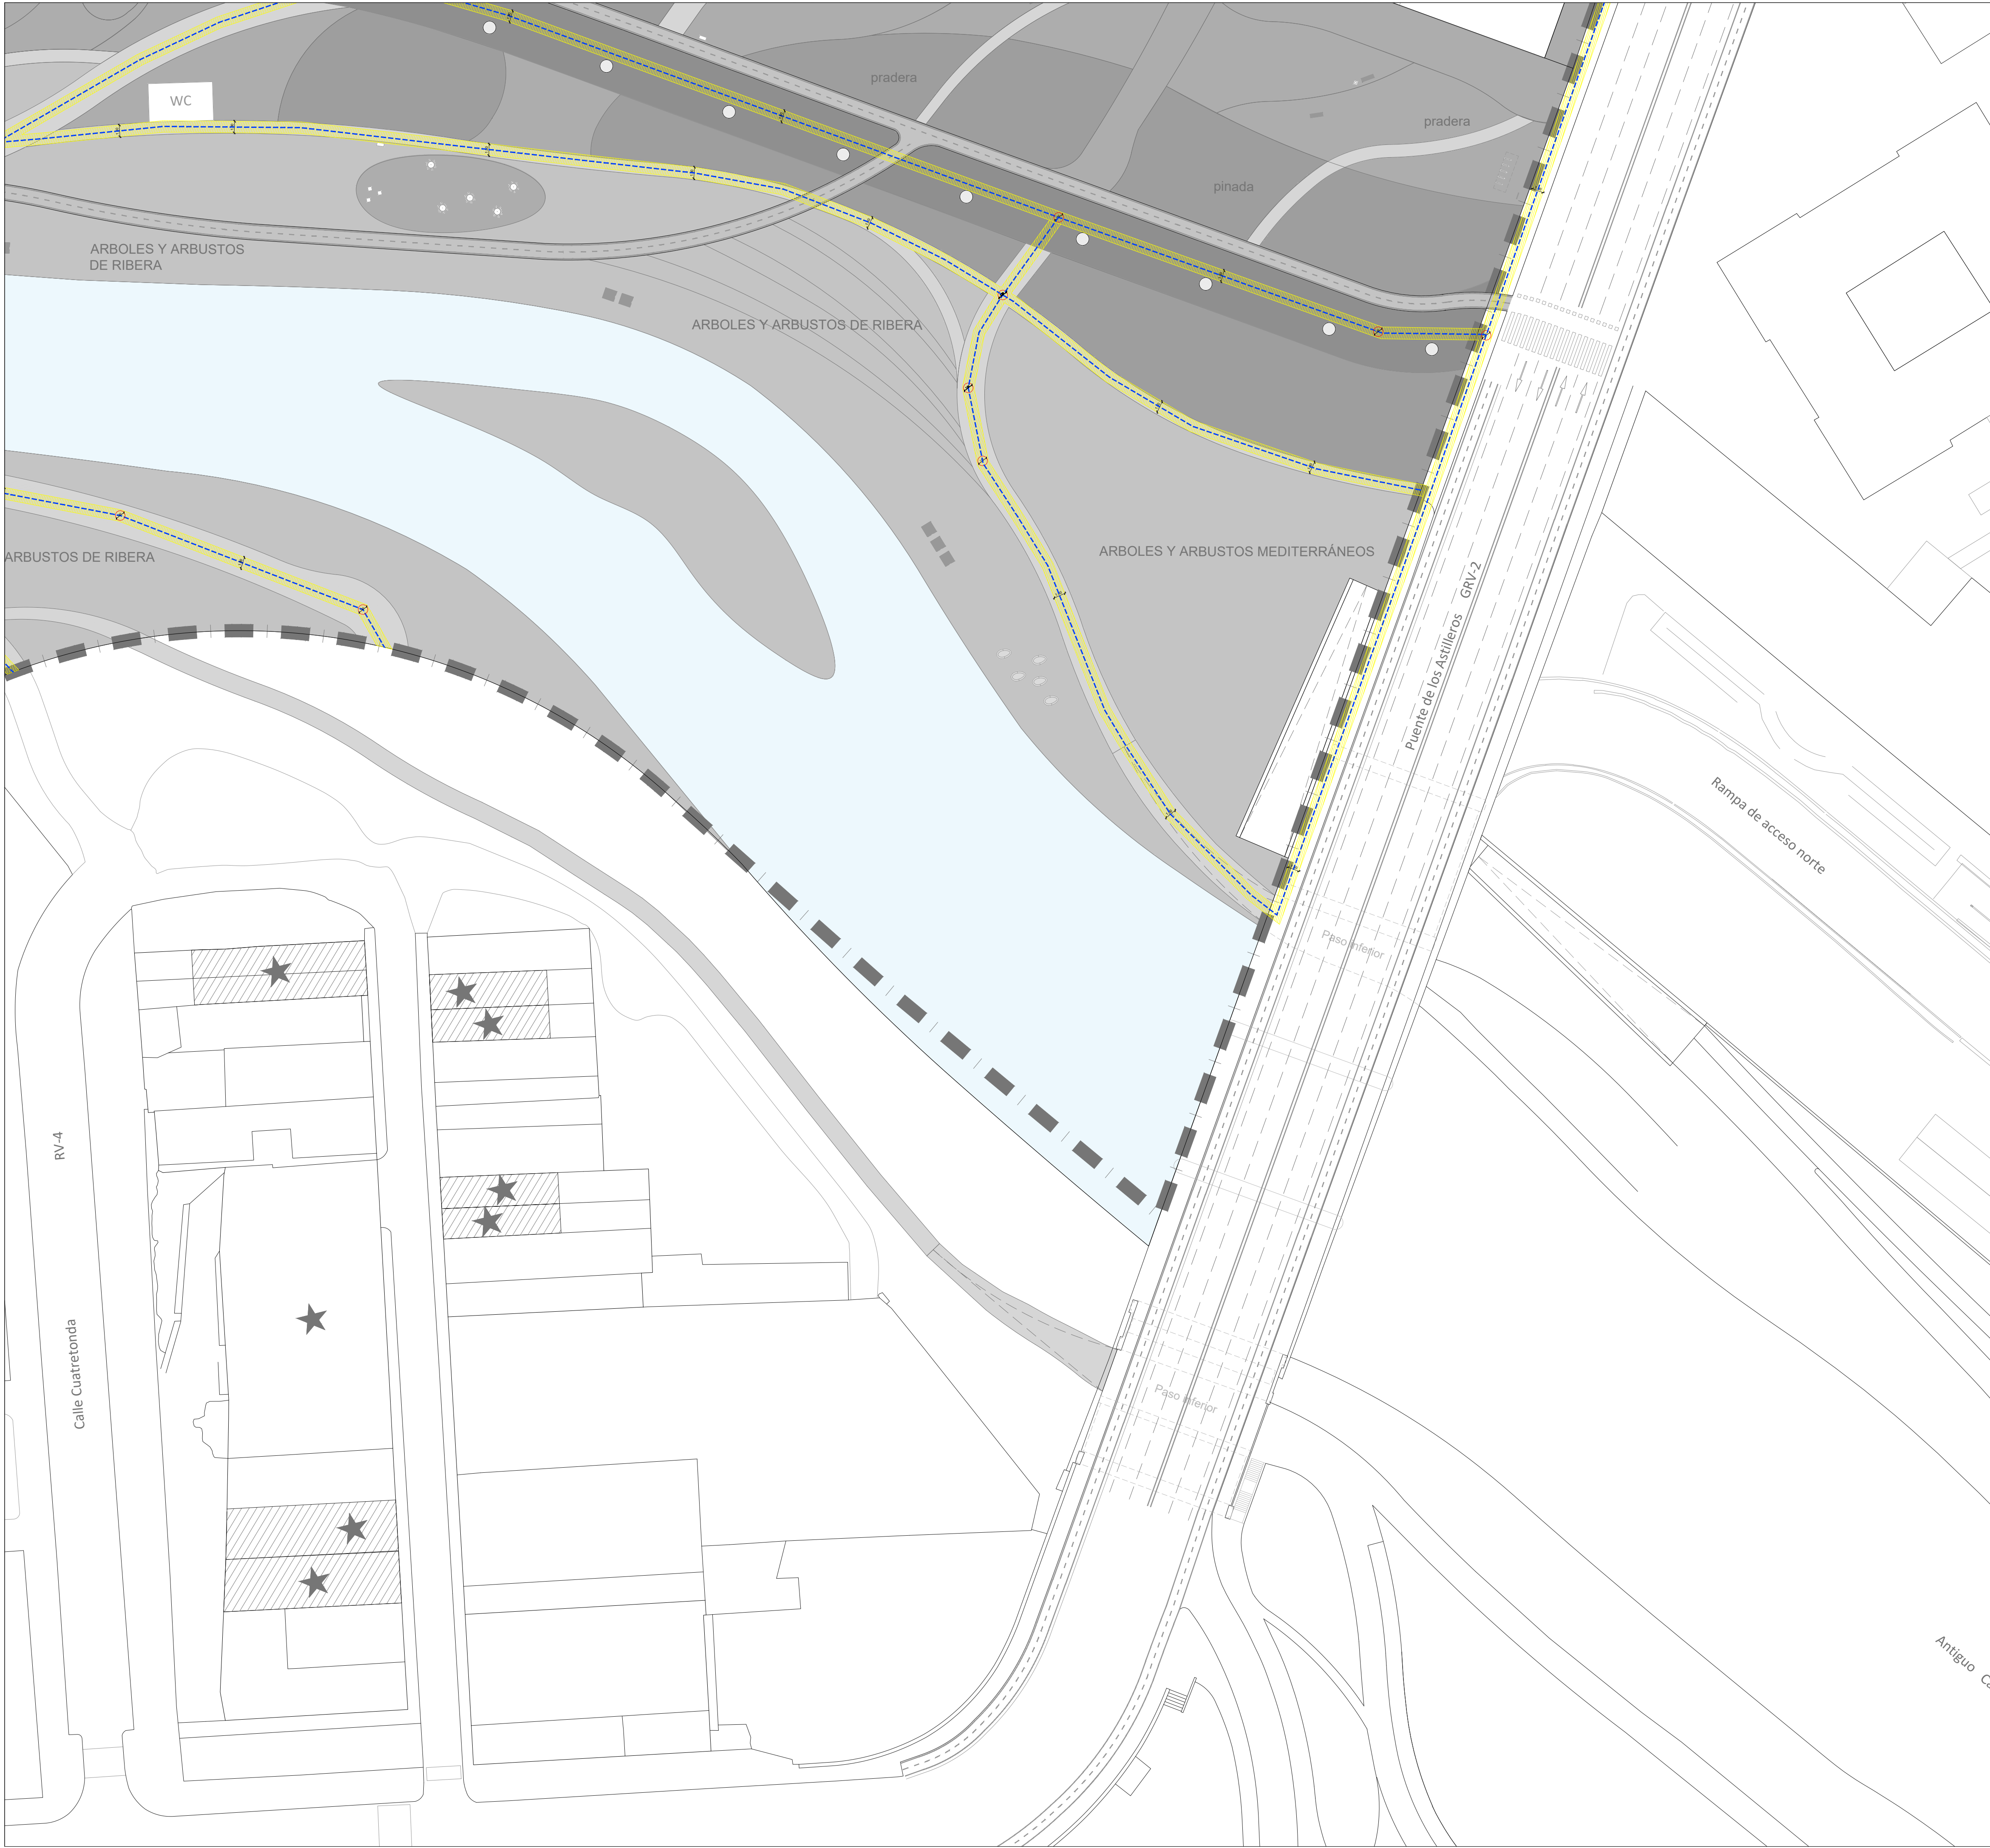

LEYENDA ACCESIBILIDAD ESPACIO PÚBLICO

- ITINERARIO PEATONAL ACCESIBLE 1,80M LIBRE DE OBSTÁCULOS
- PAVIMENTO SEÑALIZADOR - ABOTONADO
- PAVIMENTO TÁCTIL DIRECCIONAL
- CÍRCULO INSCRIBIBLE Ø 150 cm

REV.	FECHA	OBJETO REVISIÓN	REALIZADO	COMPROBADO	APROBADO	VºBº
Valere+						
EQUIPO REDACTOR: U.T.E. PROYECTO GRAO-VALENCIA			PROYECTO DE EJECUCIÓN DE LAS OBRAS DE URBANIZACIÓN DEL SECTOR GRAO (VALENCIA)			
TomásLlavoradorARQUITECTOS+INGENIEROS			TYPSA INGENIEROS CONSULTORES Y ARQUITECTOS			
TÍTULO PLANO: PLANTA DE ACCESIBILIDAD CUADRANTE 10						
FECHA: JUNIO 2025	ESCALA: 1:500	GRÁFICA: 0 10 20m.				
AUTOR DEL PROYECTO: FCO. JAVIER CORDELLAT GONZÁLEZ I.C.C.P.		JOSE Mª TOMÁS LLAVADOR DR. ARQUITECTO		Nº PLANO: 5.15.1.2 HOJA 10 DE 10		