
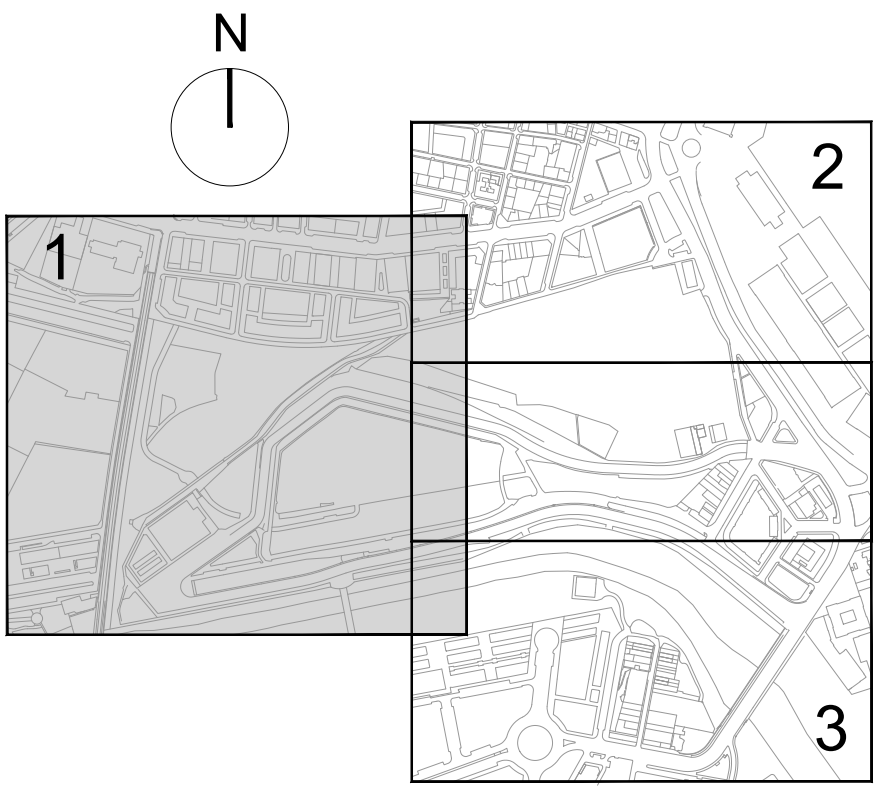


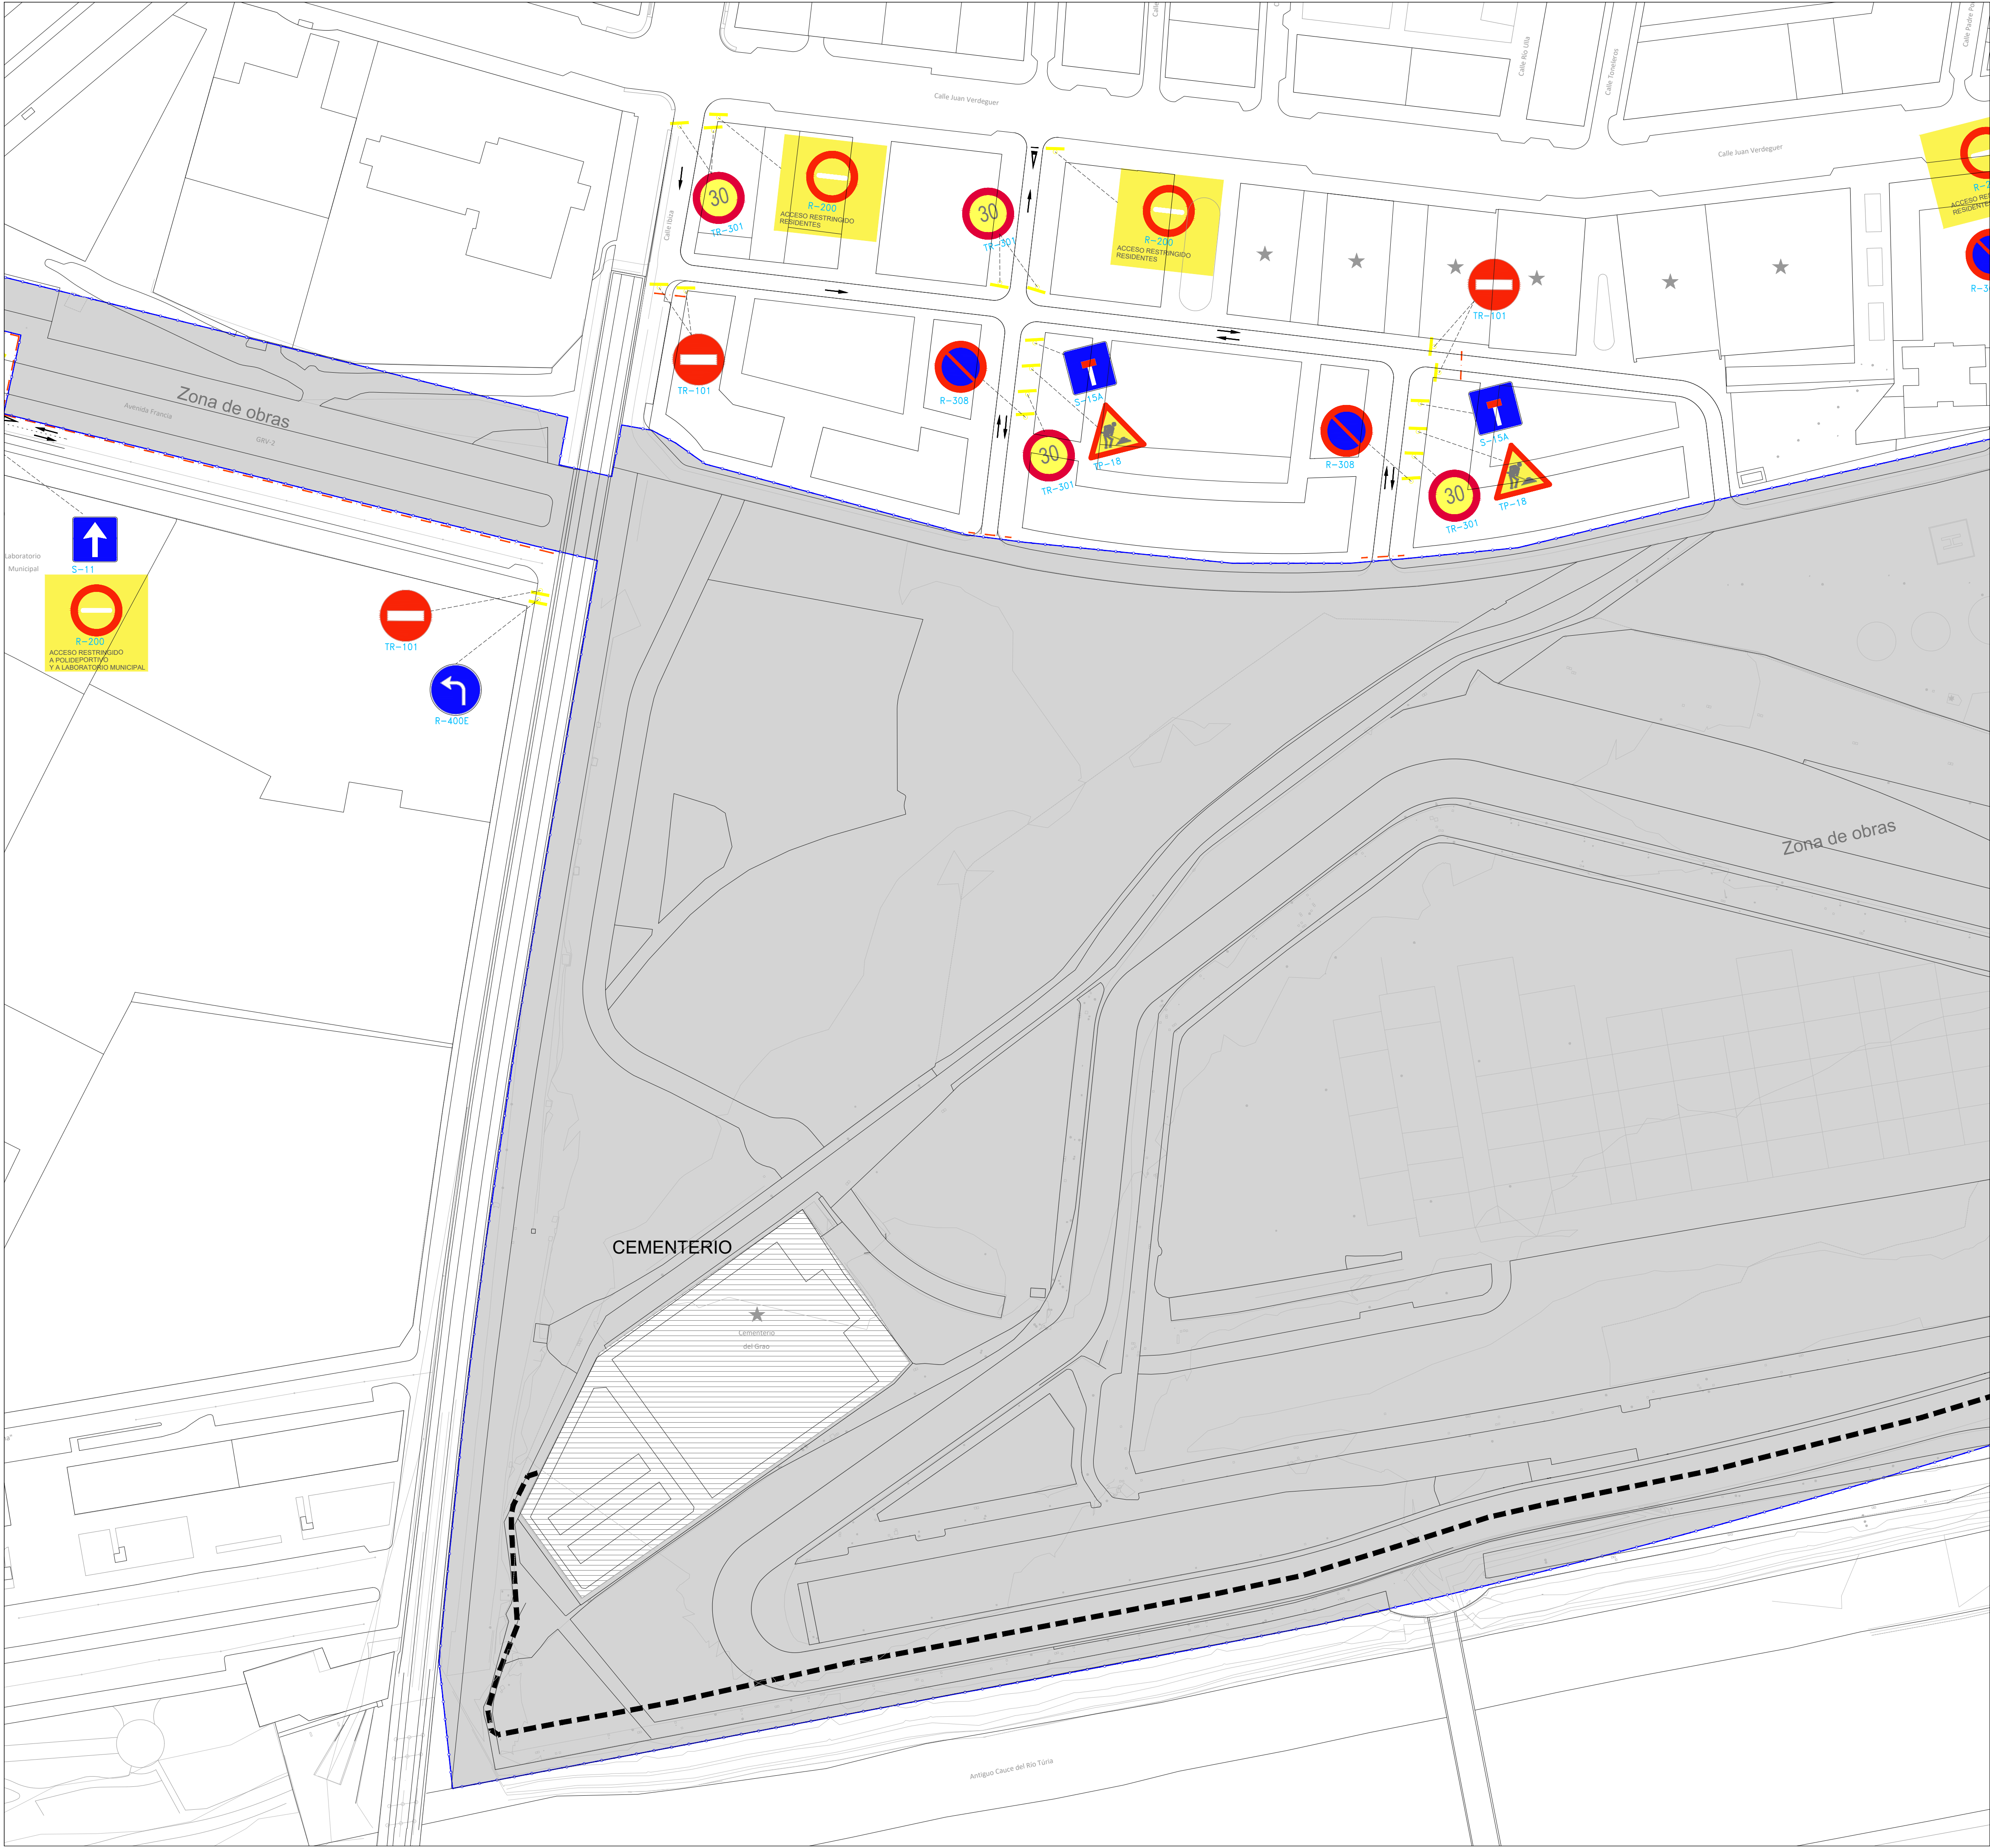

- LEYENDA
- BARRERA NEW JERSEY (TD-1)
 - VALLADO DE OBRA
 - SEÑALIZACIÓN HORIZONTAL AMARILLA
 - SEMÁFORO B/3F/3F/2F
 - ZONA DE OBRAS

REV.	FECHA	OBJETO REVISIÓN	REALIZADO	COMPROBADO	APROBADO	VºBº

Valere+

AJUNTAMENT DE VALÈNCIA

EQUIPO REDACTOR: U.T.E. PROYECTO GRAO-VALENCIA

TomásLlavorARQUITECTOS+INGENIEROS

PROYECTO DE EJECUCIÓN DE LAS OBRAS DE URBANIZACIÓN DEL SECTOR GRAO (VALENCIA)

TÍTULO PLANO:

SEÑALIZACIÓN ZONAS DE DESVÍO. FASE 1
CUADRANTE 1

FECHA: JUNIO 2025

ESCALA: 1:1000



GRÁFICA: 0 10 20 30 40 50 m.

AUTOR DEL PROYECTO: FCO. JAVIER CORDELLAT GONZÁLEZ

JOSE Mª TOMÁS LLAVADOR
DR. ARQUITECTO



Nº PLANO: 5.15.2.1

HOJA 1 DE 3

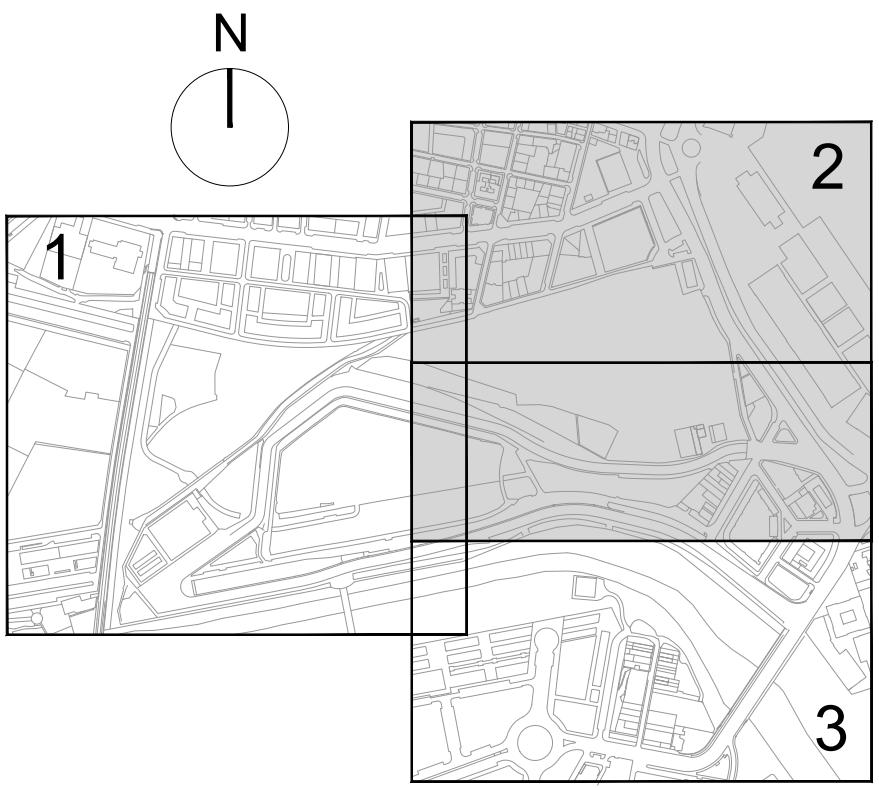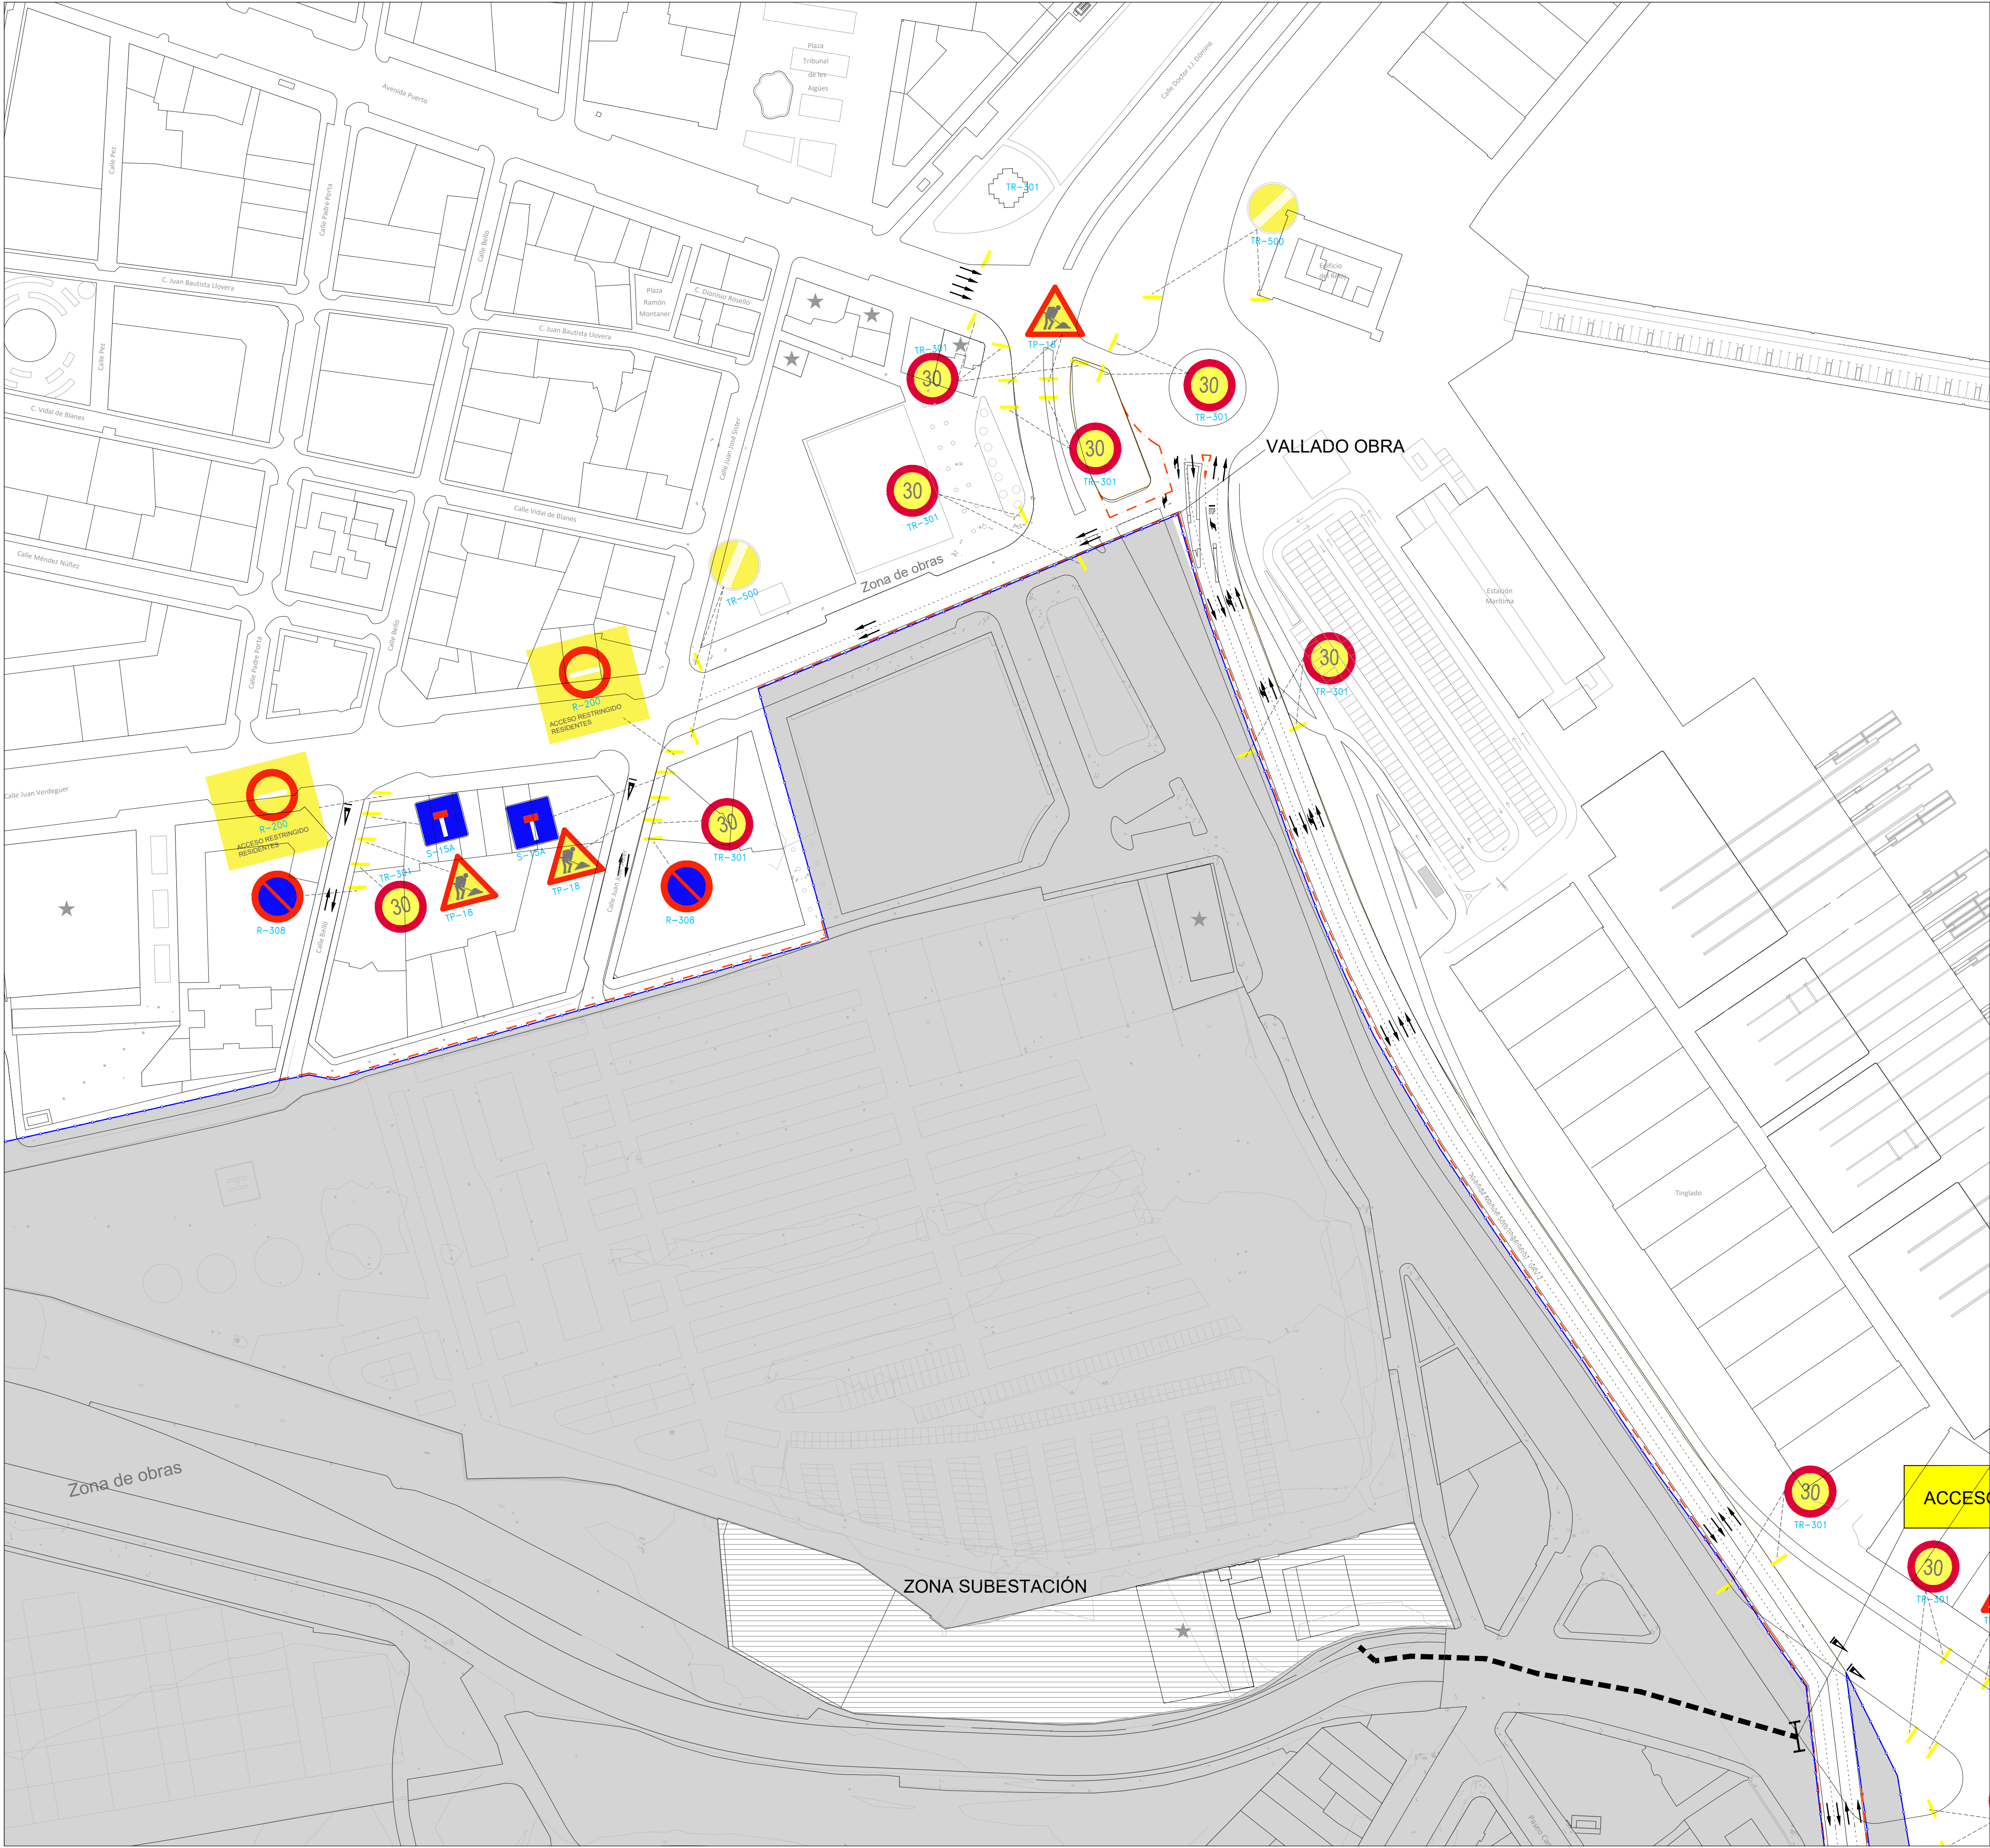



- LEYENDA
- BARRERA NEW JERSEY (TD-1)
 - VALLADO DE OBRA
 - SEÑALIZACIÓN HORIZONTAL AMARILLA
 - SEMÁFORO B/3F/3F/2F
 - ZONA DE OBRAS

REV.	FECHA	OBJETO REVISIÓN	REALIZADO	COMPROBADO	APROBADO	VºBº
Valere+						
EQUIPO REDACTOR: U.T.E. PROYECTO GRAO-VALENCIA TomásLlavor ARQUITECTOS+INGENIEROS			PROYECTO DE EJECUCIÓN DE LAS OBRAS DE URBANIZACIÓN DEL SECTOR GRAO (VALENCIA) TYPSA INGENIEROS CONSULTORES Y ARQUITECTOS			
TÍTULO PLANO: SEÑALIZACIÓN ZONAS DE DESVÍO. FASE 1 CUADRANTE 2						
FECHA: JUNIO 2025	ESCALA: 1:1000	GRÁFICA:	0 10 20 30 40 50 m.			
AUTOR DEL PROYECTO: FCO. JAVIER CORDELLAT GONZÁLEZ	Nº PLANO: 5.15.2.1		HOJA 2 DE 3			

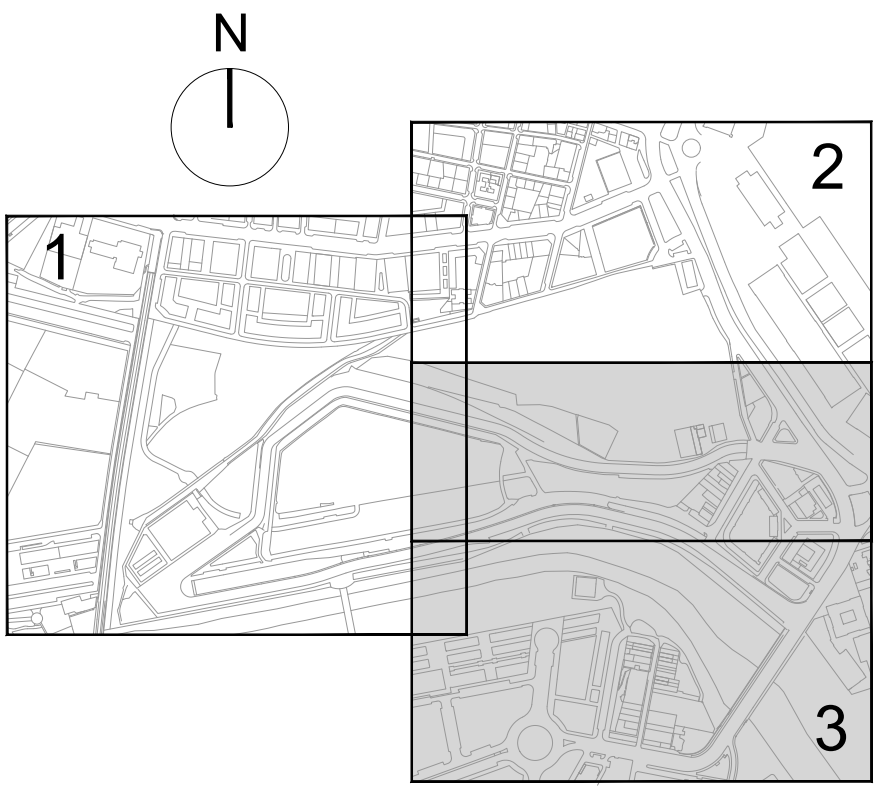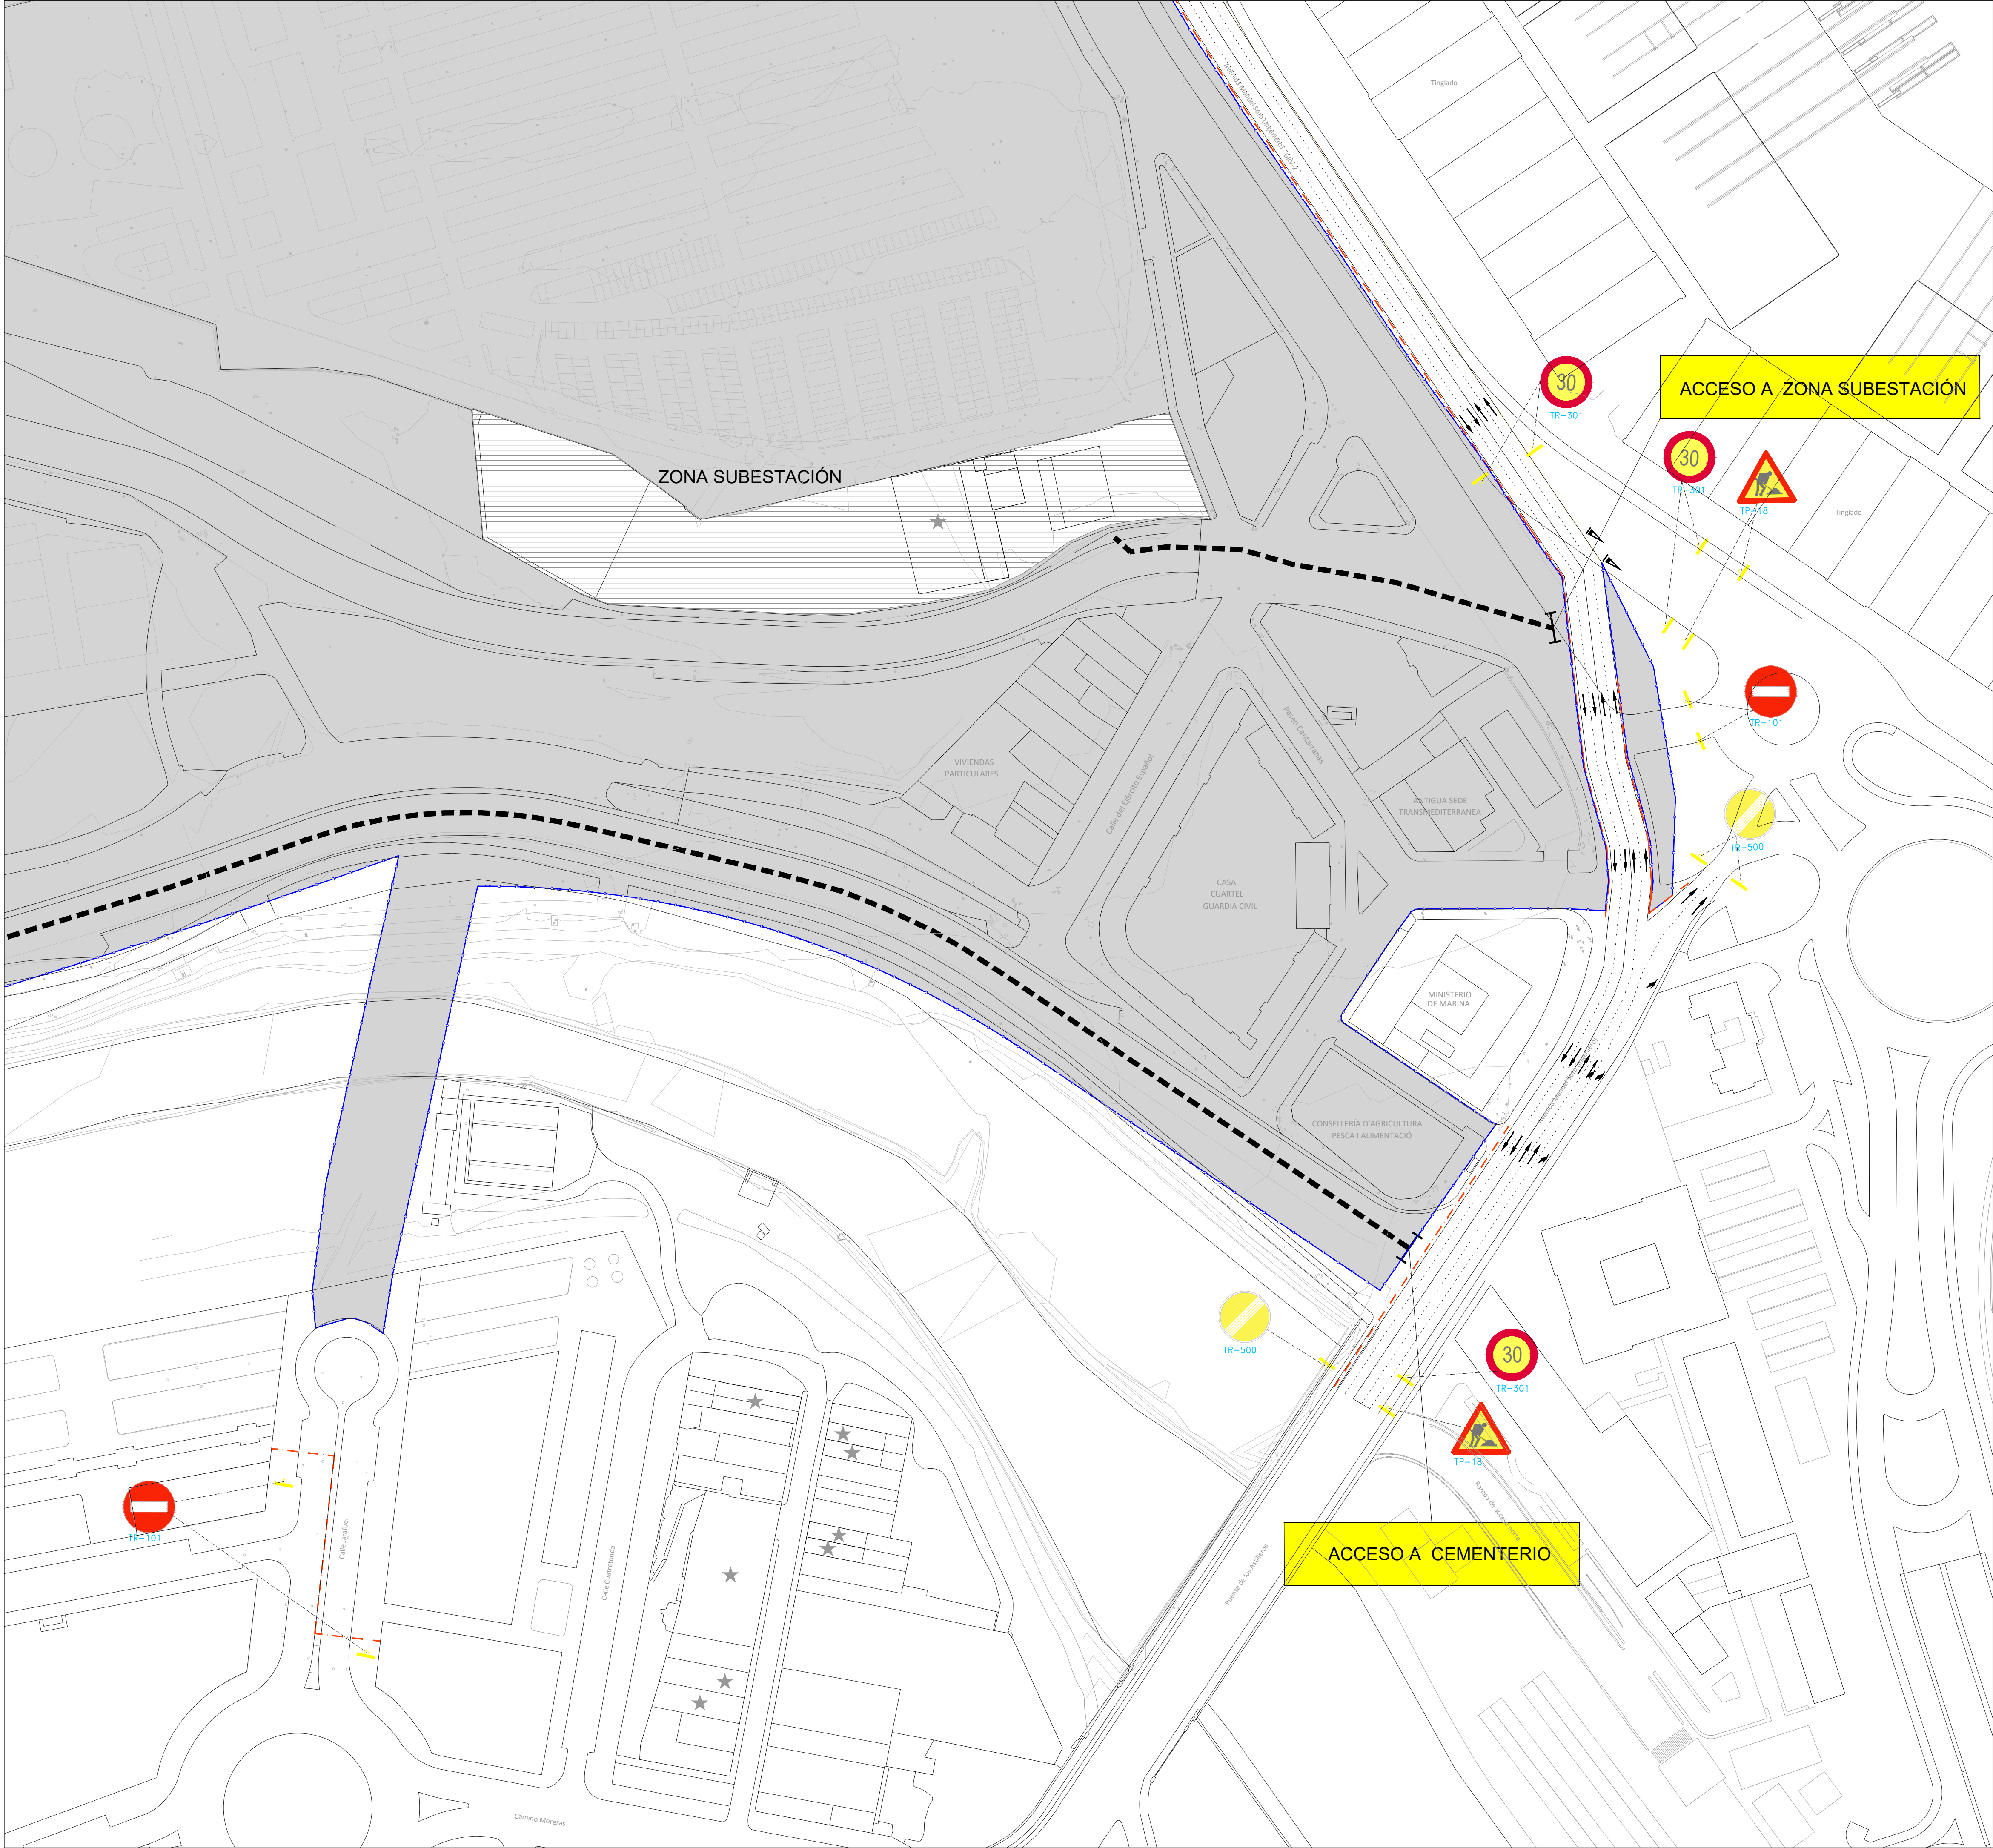

- LEYENDA
- BARRERA NEW JERSEY (TD-1)
 - VALLADO DE OBRA
 - SEÑALIZACIÓN HORIZONTAL AMARILLA
 - SEMÁFORO B/3F/3F/2F
 - ZONA DE OBRAS

REV.	FECHA	OBJETO REVISIÓN	REALIZADO	COMPROBADO	APROBADO	VºBº
Valere+						
EQUIPO REDACTOR: U.T.E. PROYECTO GRAO-VALENCIA			PROYECTO DE EJECUCIÓN DE LAS OBRAS DE URBANIZACIÓN DEL SECTOR GRAO (VALENCIA)			
TomásLlavoradorARQUITECTOS+INGENIEROS			TYPESA INGENIEROS CONSULTORES Y ARQUITECTOS			
TÍTULO PLANO: SEÑALIZACIÓN ZONAS DE DESVÍO. FASE 1 CUADRANTE 3						
FECHA: JUNIO 2025	ESCALA: 1:1000	GRÁFICA:	0 10 20 30 40 50 m.			
AUTOR DEL PROYECTO: FCO. JAVIER CORDELLAT GONZÁLEZ	JOSE Mª TOMÁS LLAVADOR DR. ARQUITECTO		Nº PLANO: 5.15.2.1		HOJA 3 DE 3	

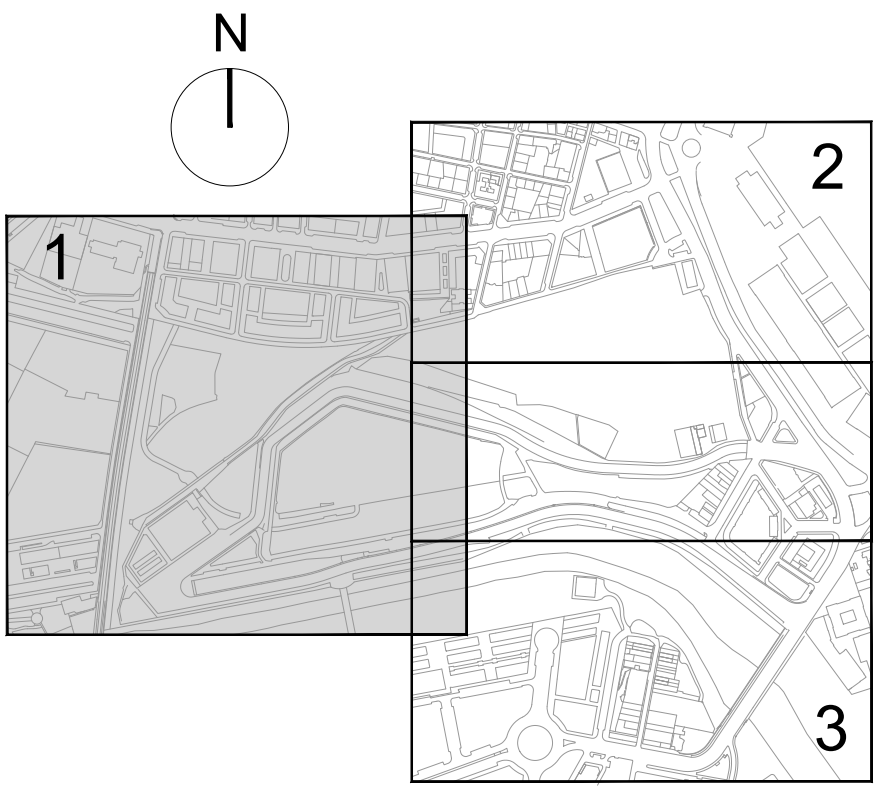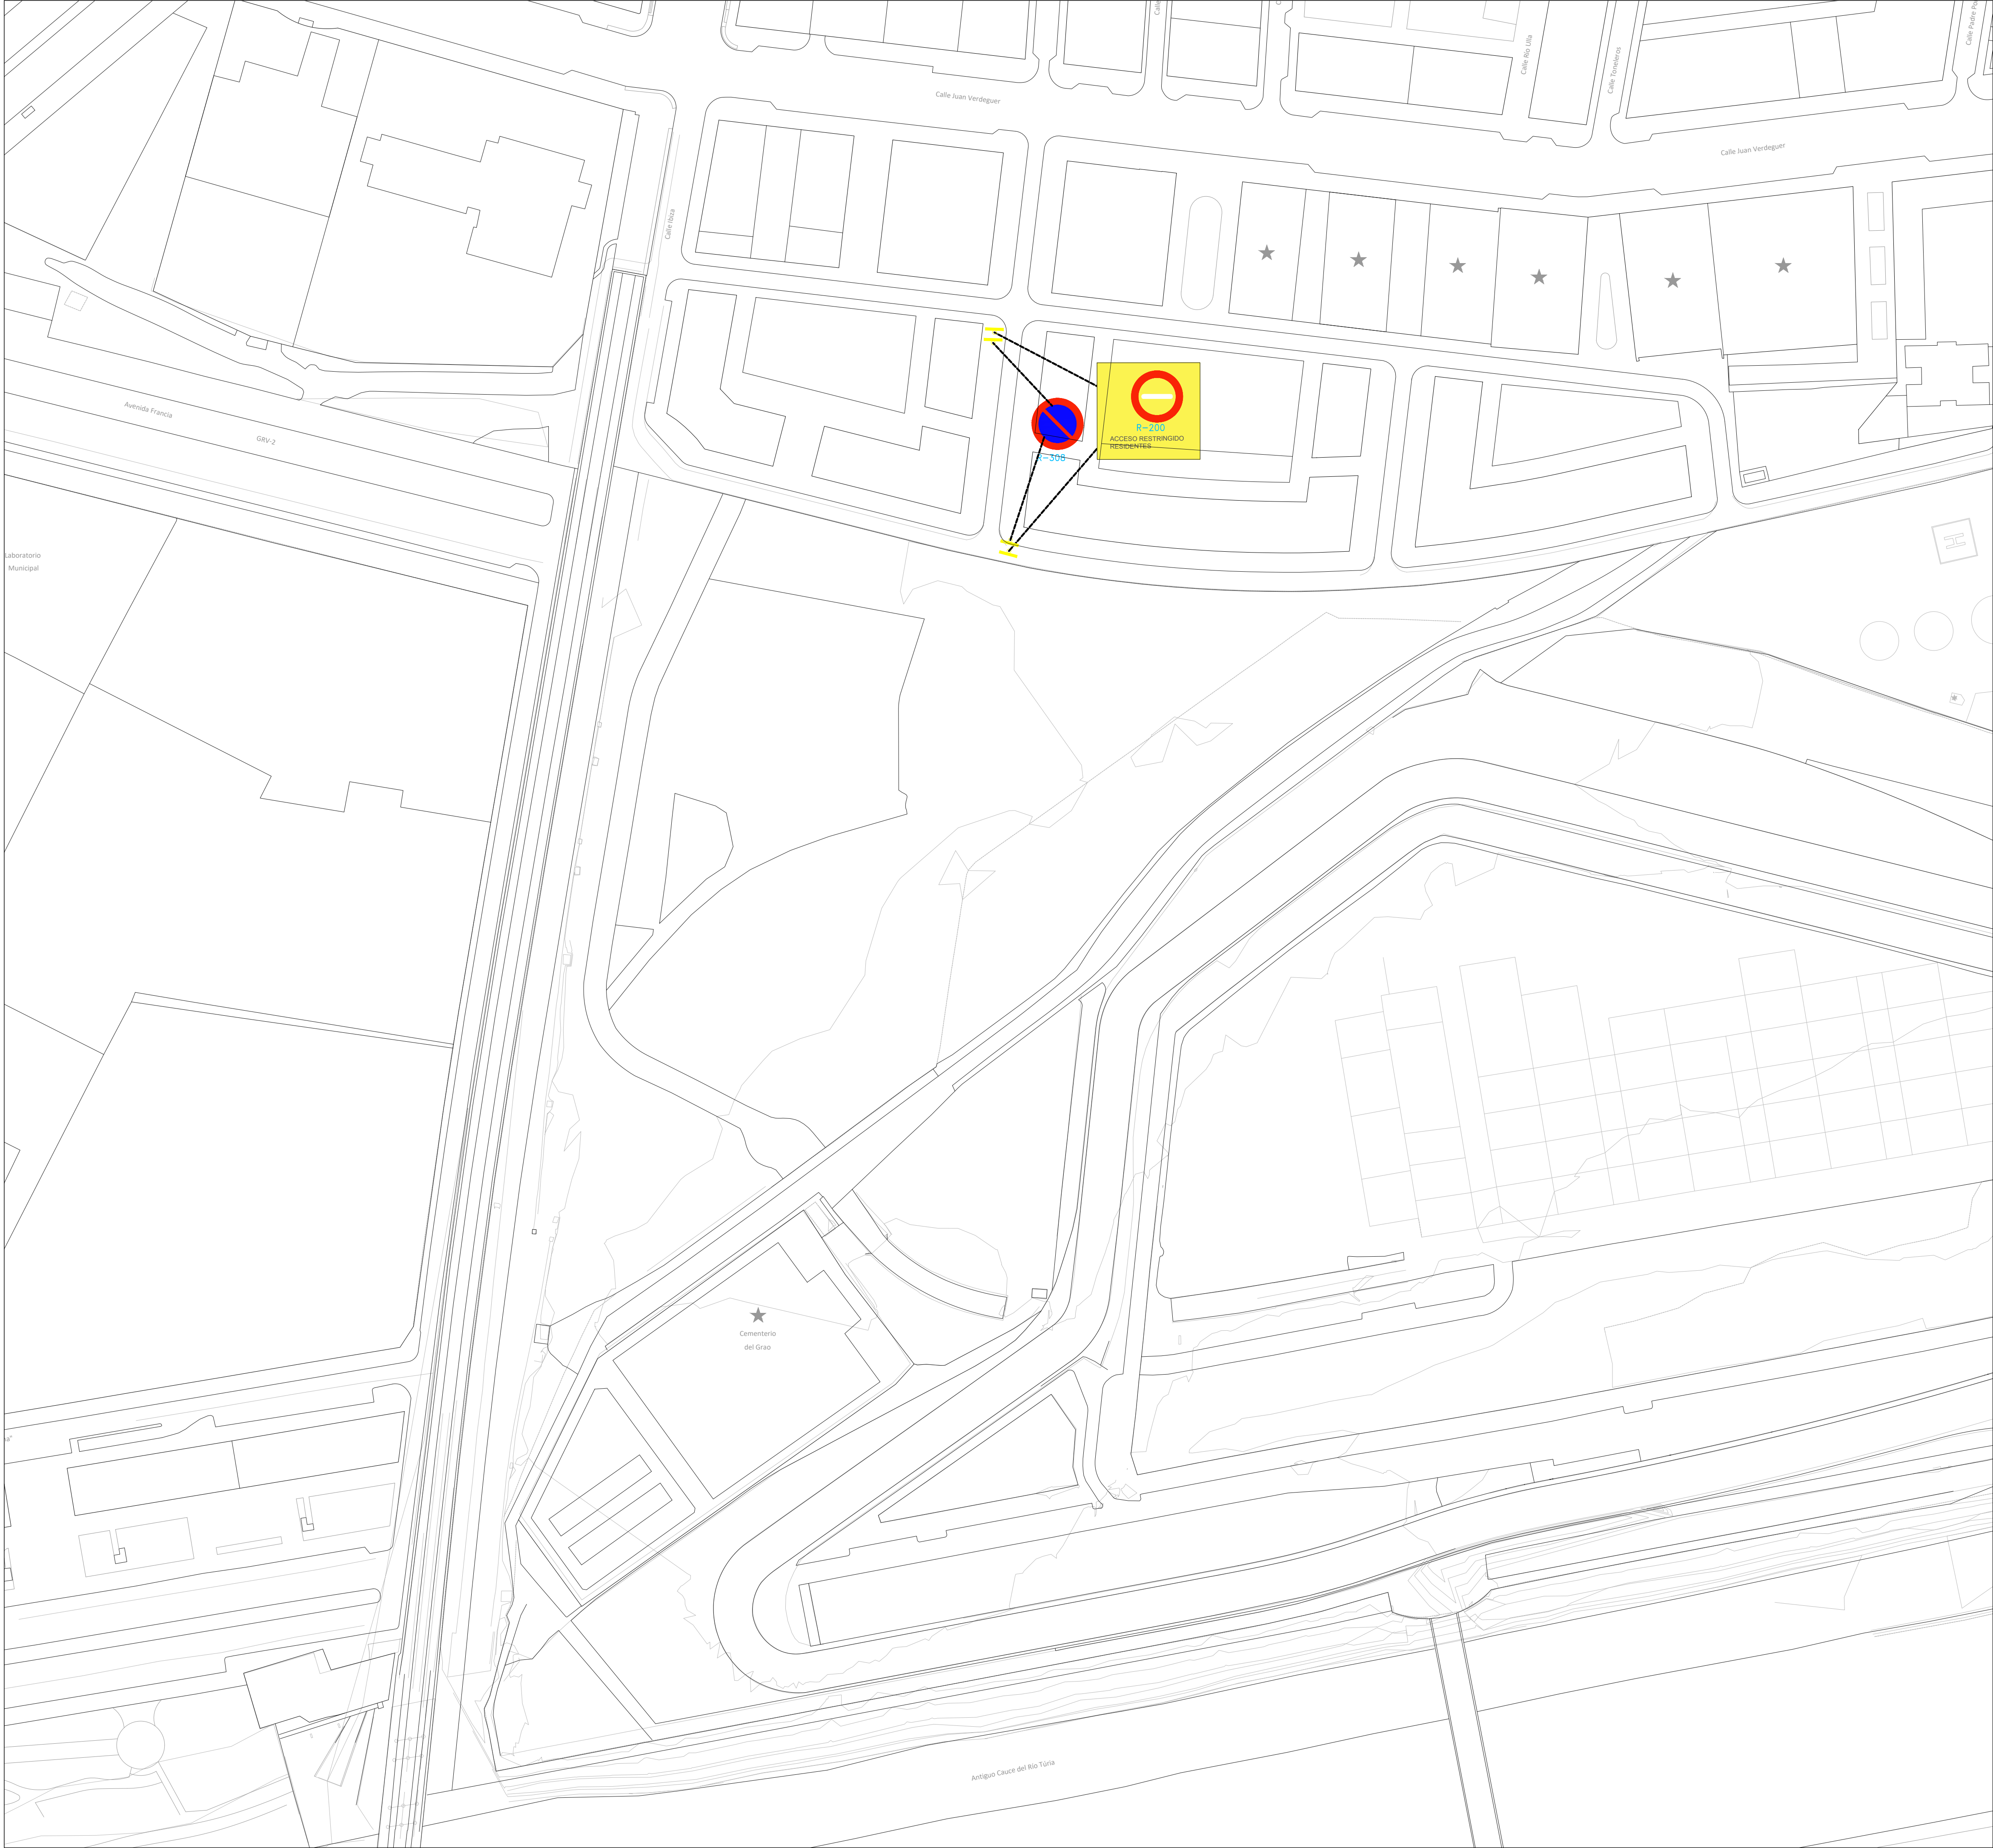

- LEYENDA
- BARRERA NEW JERSEY (TD-1)
 - VALLADO DE OBRA
 - SEÑALIZACIÓN HORIZONTAL AMARILLA
 - SEMÁFORO B/3F/3F/2F
 - ZONA DE OBRAS

REV.	FECHA	OBJETO REVISIÓN	REALIZADO	COMPROBADO	APROBADO	VºBº

Valere+

AJUNTAMENT DE VALÈNCIA

EQUIPO REDACTOR: U.T.E. PROYECTO GRAO-VALENCIA

TomásLlavoradorARQUITECTOS+INGENIEROS

PROYECTO DE EJECUCIÓN DE LAS OBRAS DE URBANIZACIÓN DEL SECTOR GRAO (VALENCIA)

TÍTULO PLANO:

SEÑALIZACIÓN ZONAS DE DESVÍO. FASE 2 CUADRANTE 1

FECHA: JUNIO 2025

ESCALA: 1:1000

GRÁFICA: 0 10 20 30 40 50 m.



AUTOR DEL PROYECTO:

Nº PLANO: 5.15.2.2

HOJA 1 DE 3

FCO. JAVIER CORDELLAT GONZÁLEZ
I.C.C.P.

JOSE Mª TOMÁS LLAVADOR
DR. ARQUITECTO

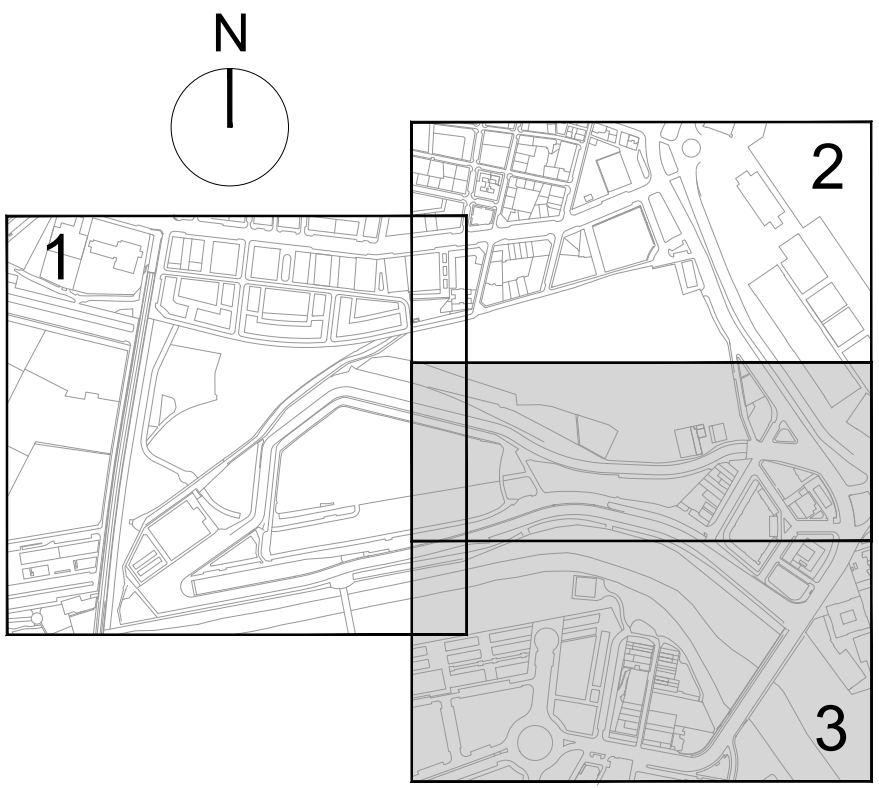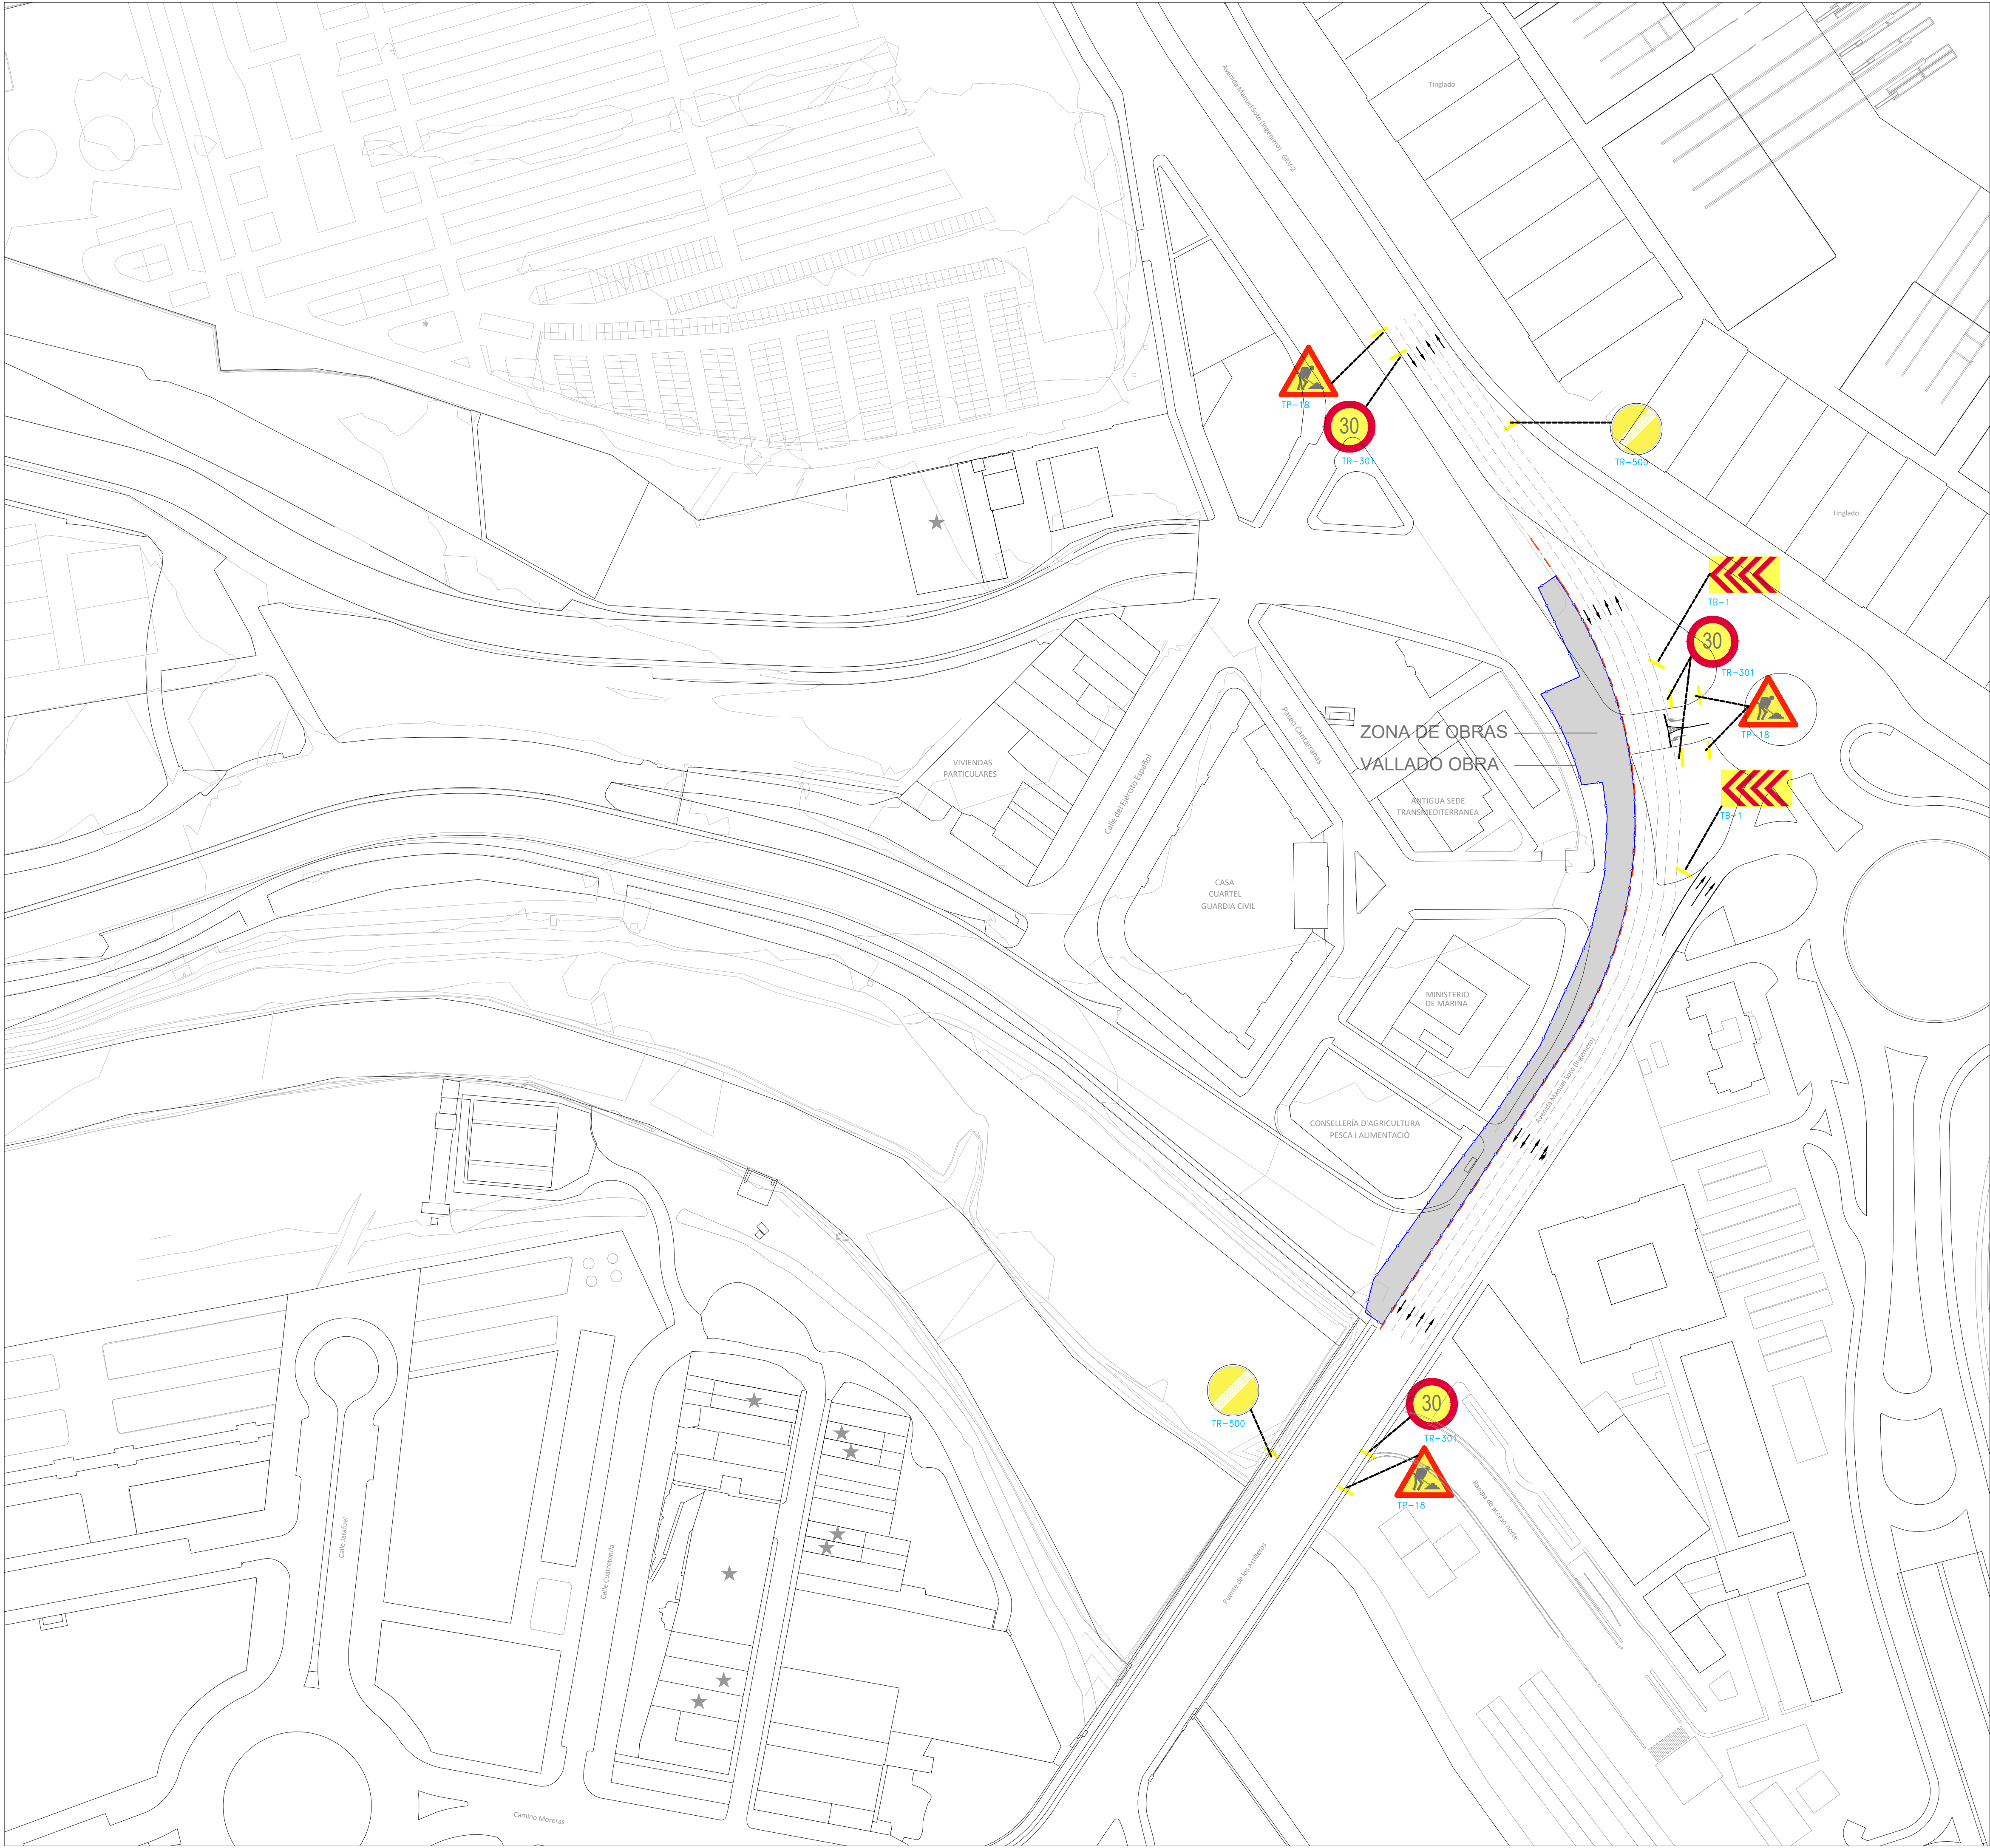

LEYENDA	
	BARRERA NEW JERSEY (TD-1)
	VALLADO DE OBRA
	SEÑALIZACIÓN HORIZONTAL AMARILLA
	SEMÁFORO B/3F/3F/2F
	ZONA DE OBRAS

REV.	FECHA	OBJETO REVISIÓN	REALIZADO	COMPROBADO	APROBADO	VºBº
EQUIPO REDACTOR: U.T.E. PROYECTO GRAO-VALENCIA			PROYECTO DE EJECUCIÓN DE LAS OBRAS DE URBANIZACIÓN DEL SECTOR GRAO (VALENCIA)			
TomásLlavorARQUITECTOS+INGENIEROS			TYPESA INGENIEROS CONSULTORES Y ARQUITECTOS			
TÍTULO PLANO: SEÑALIZACIÓN ZONAS DE DESVÍO. FASE 2 CUADRANTE 3						
FECHA: JUNIO 2025	ESCALA: 1:1000	GRÁFICA: 0 10 20 30 40 50 m.	Nº PLANO: 5.15.2.2			
AUTOR DEL PROYECTO: FCO. JAVIER CORDELLAT GONZÁLEZ		JOSE Mª TOMÁS LLAVADOR DR. ARQUITECTO		HOJA 3 DE 3		