



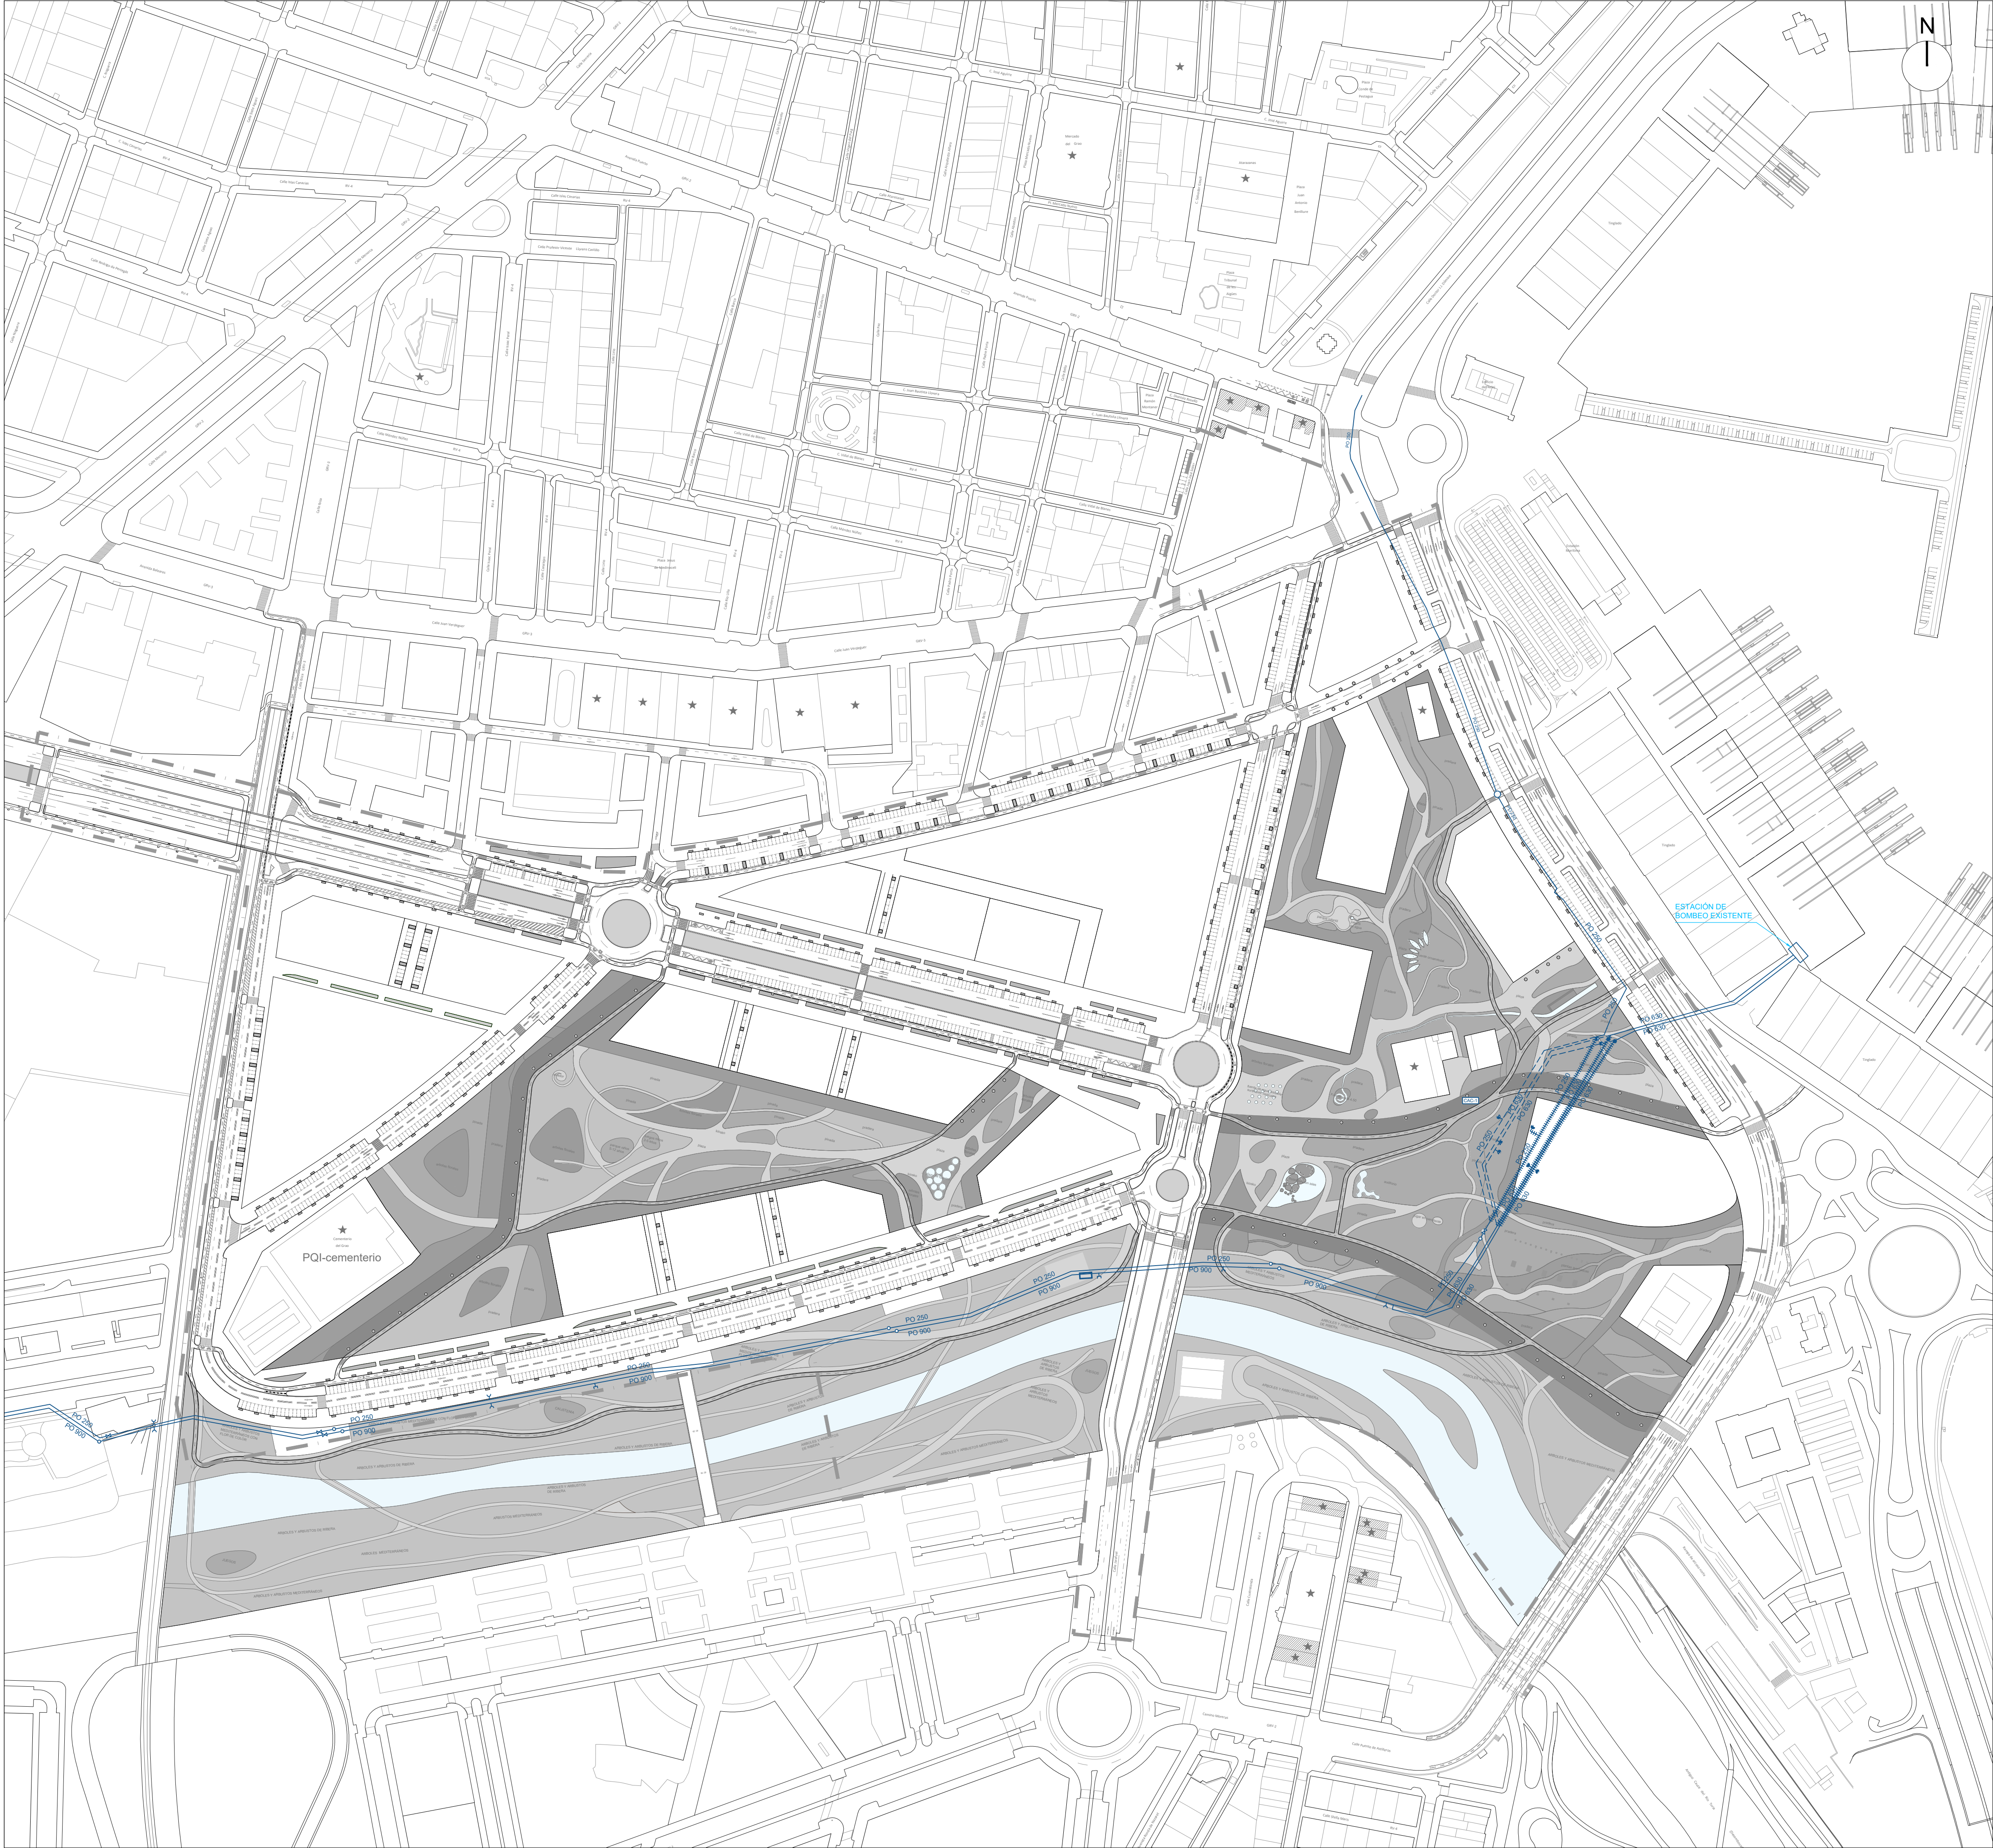


LEYENDA			
	EXISTENTE	AFECTADA	REPUESTA
TUBERÍA AGUA SALADA			
VÁLVULA			
VENTOSA			
VÁLVULA ANTIVACÍO.			
DESAGÜE			
PO 250 : POLIETILENO 250 mm. DIÁMETRO			
PO 630 : POLIETILENO 630 mm. DIÁMETRO			
PO 900 : POLIETILENO 900 mm. DIÁMETRO			

REV.				FECHA				OBJETO REVISIÓN				REALIZADO COMPROBADO APROBADO				VºBº			
EQUIPO REDACTOR: U.T.E. PROYECTO GRAO-VALENCIA												PROYECTO DE EJECUCIÓN DE LAS OBRAS DE URBANIZACIÓN DEL SECTOR GRAO (VALENCIA)							
TÍTULO PLANO: SERVICIOS AFECTADOS DESVÍO Y/O REPOSICIÓN RED DE AGUA MARINA CACSA. PLANTA																			
FECHA: JUNIO 2025				ESCALA: 1:2000				GRÁFICA: 0 50 100 m.				Nº PLANO:							
AUTOR DEL PROYECTO:				JOSE Mª TOMÁS LLAVADOR DR. ARQUITECTO				5.15.5.1				HOJA 1 DE 1							
FCO. JAVIER CORDELLAT GONZÁLEZ I.C.C.P.																			


ZANJA TIPO EN ACERA
ESCALA: 1/30
COTAS EN m

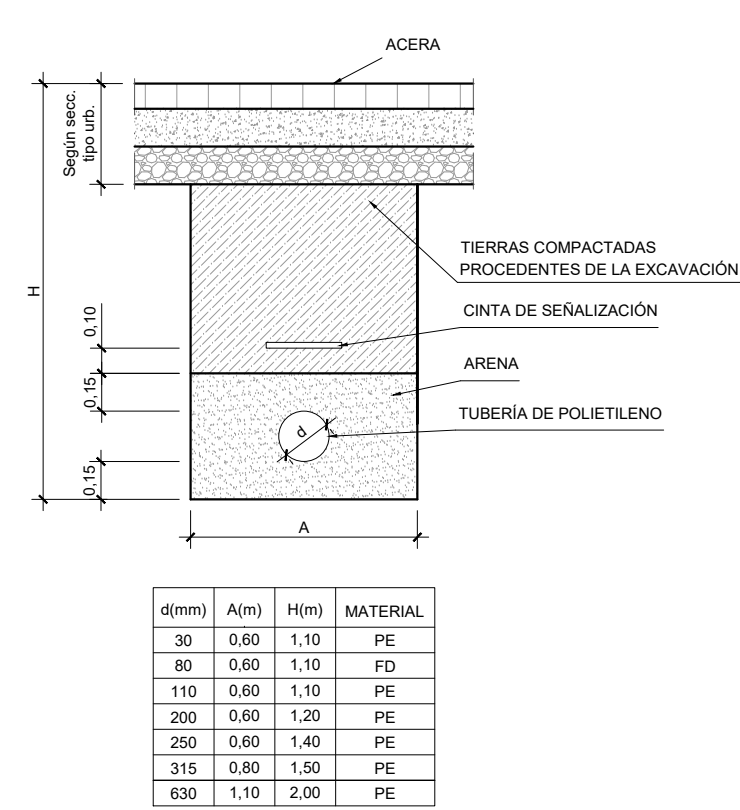



ZANJA TIPO EN CALZADA
ESCALA: 1/30
COTAS EN m

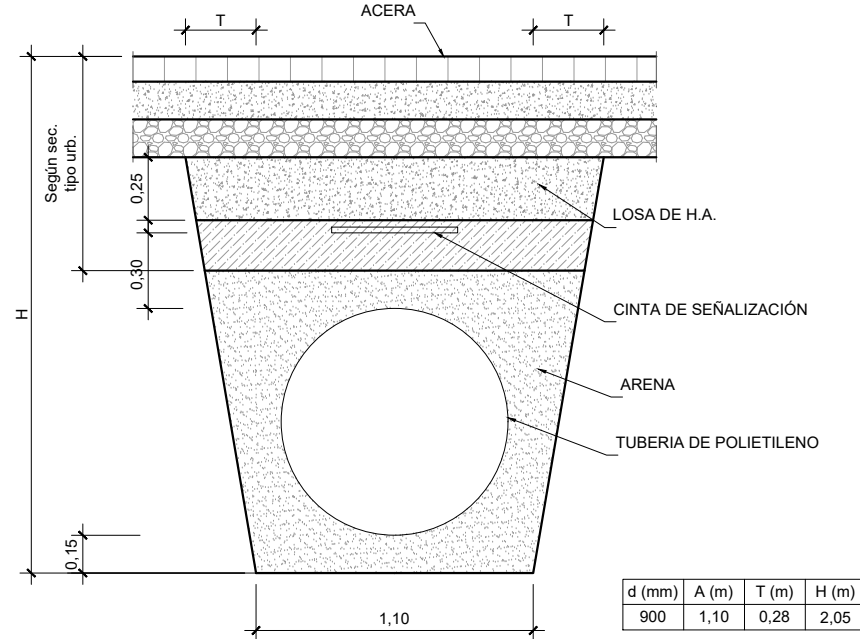


ZANJA TIPO EN ACERA
ESCALA: 1/30
COTAS EN m

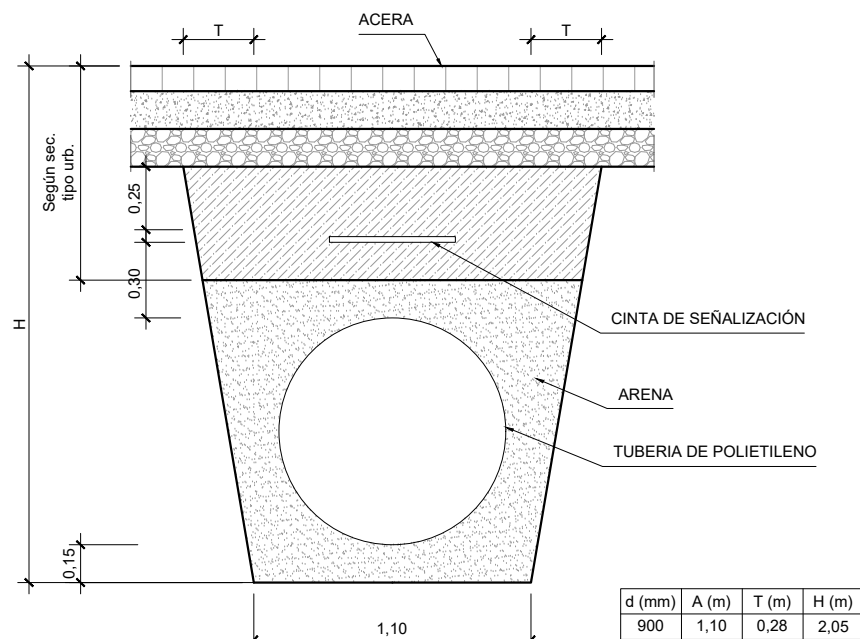


ARQUETA VÁLVULA Ø 300 y Ø 250 mm
ESCALA: 1/30
COTAS EN m

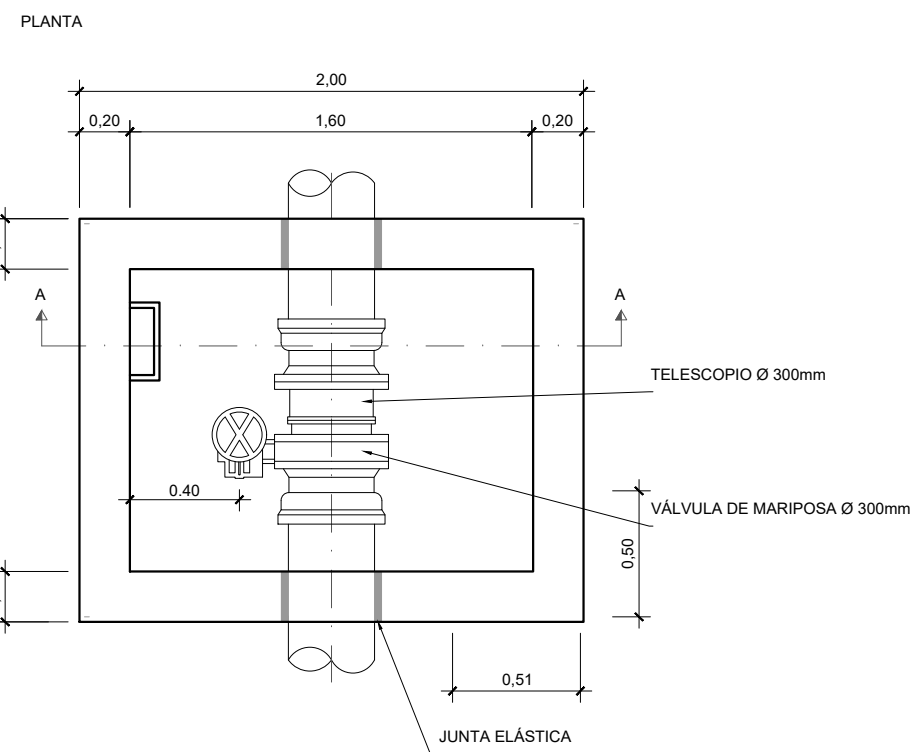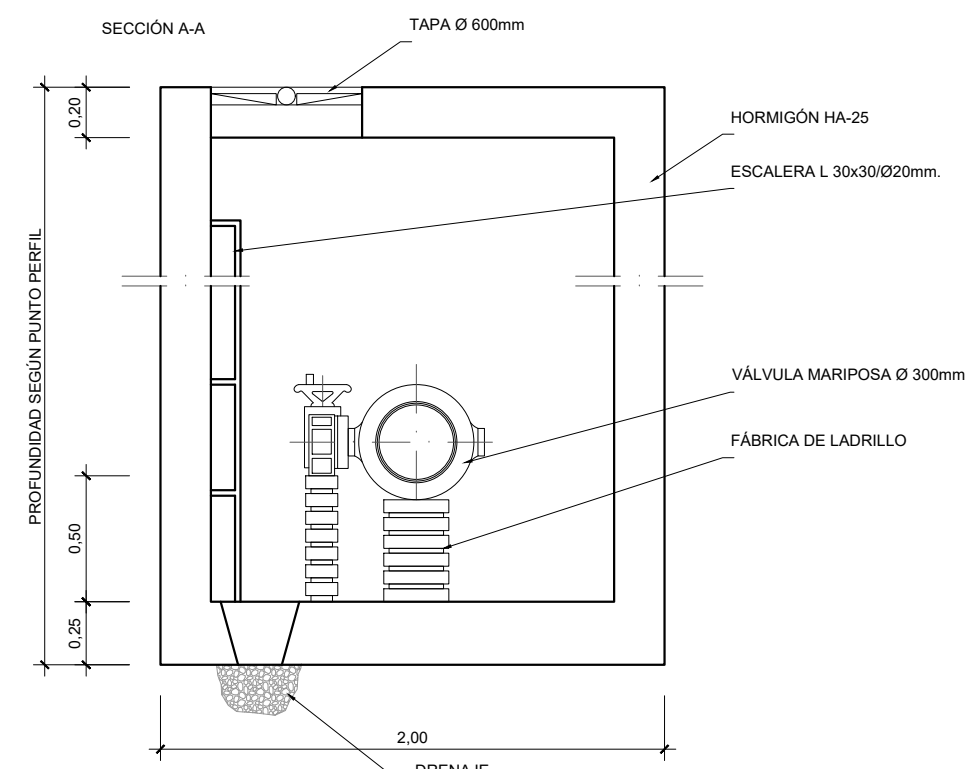


ZANJA TIPO EN CALZADA
ESCALA: 1/30
COTAS EN m

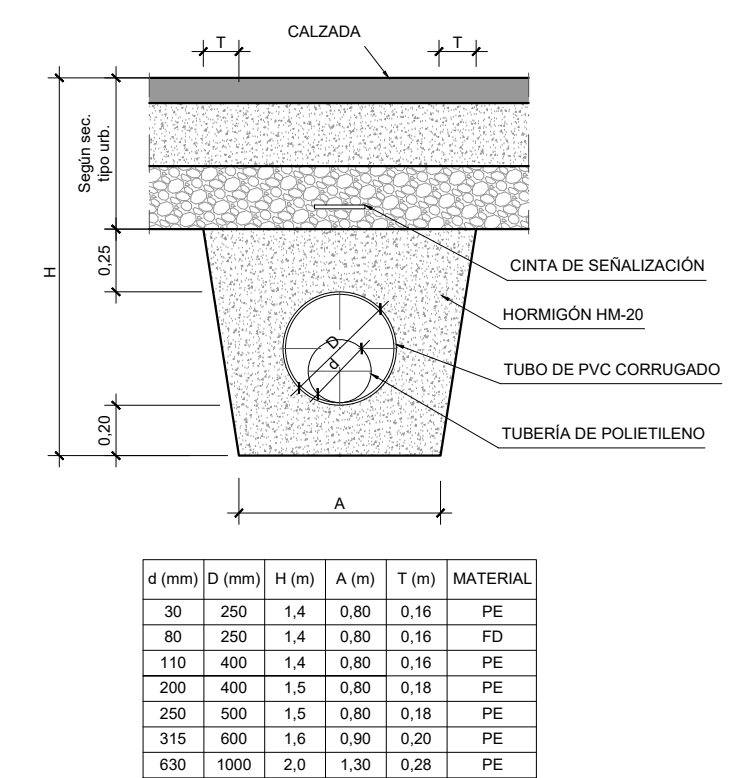


LÍNEAS DE TELEMANDO
ESCALA: 1/30
COTAS EN m

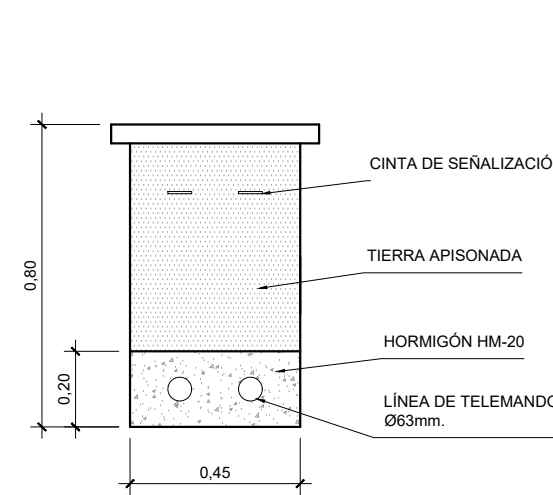


MARCO Y TAPA DE FUNDICIÓN 40 x 40cm.
ESCALA: 1/20
COTAS EN m

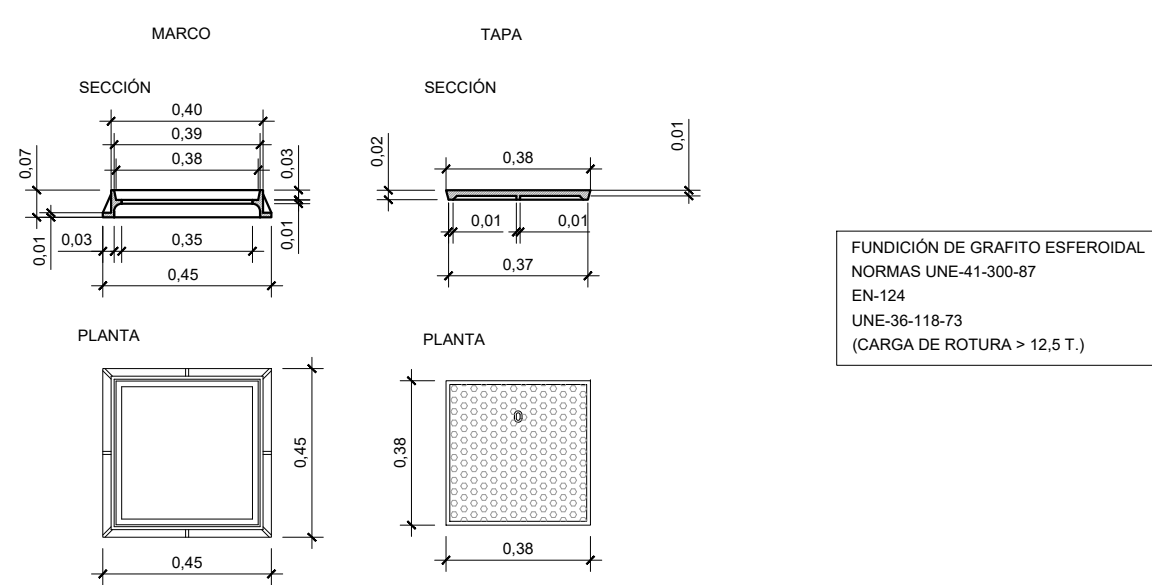


DESAGÜE Ø 200 mm

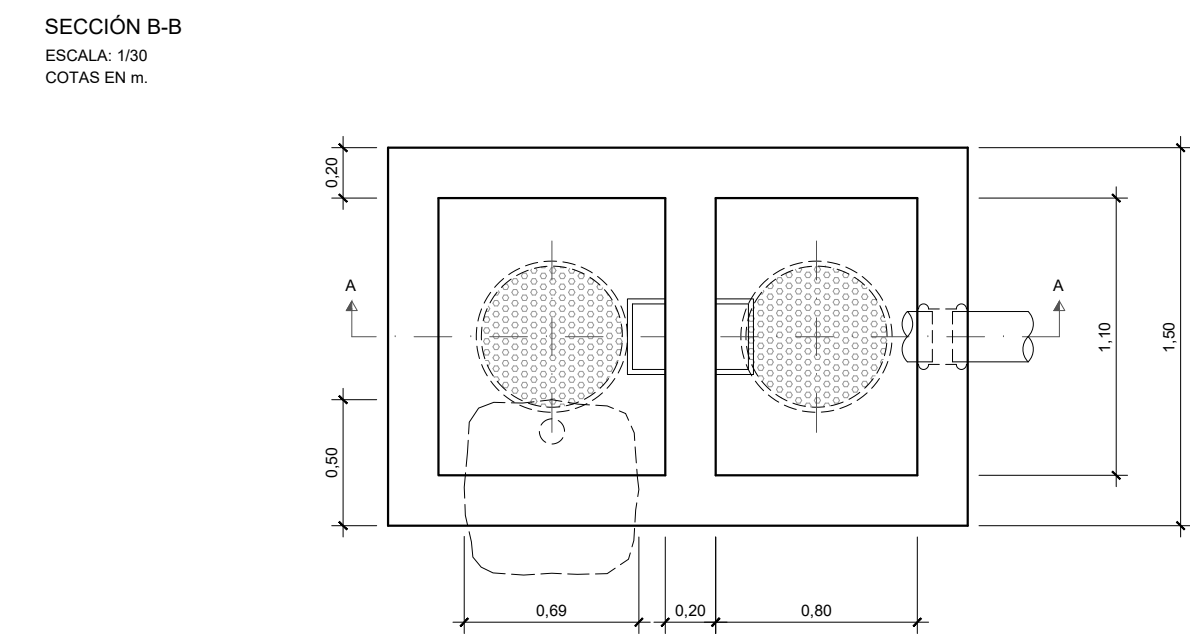


SECCIÓN A-A
ESCALA: 1/30
COTAS EN m

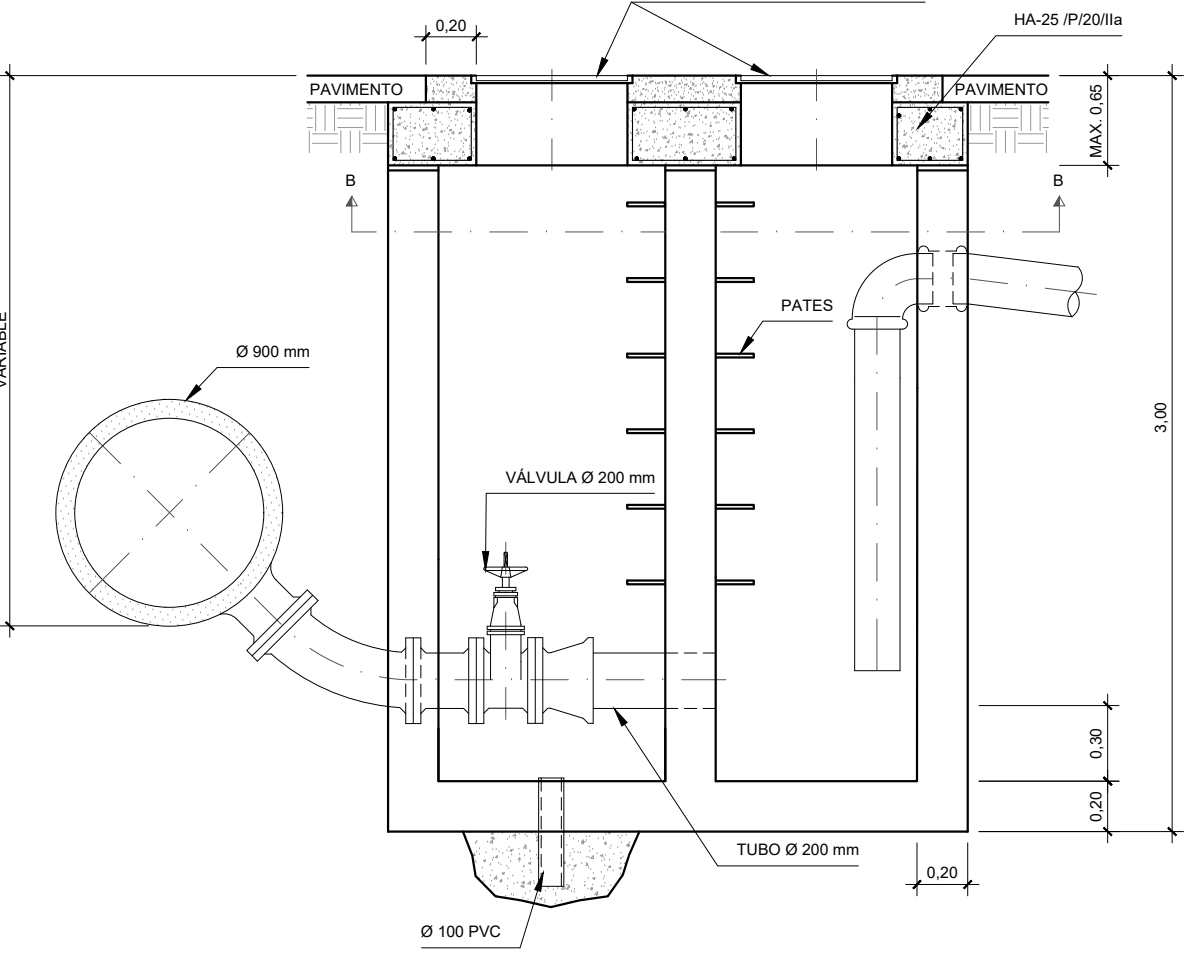


DETALLE LOSA SUPERIOR
ESCALA: 1/30

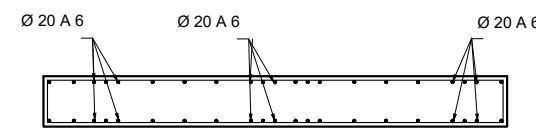


ARQUETA VENTOSA Ø 80mm EN ACERA
ESCALA: 1/20
COTAS EN m

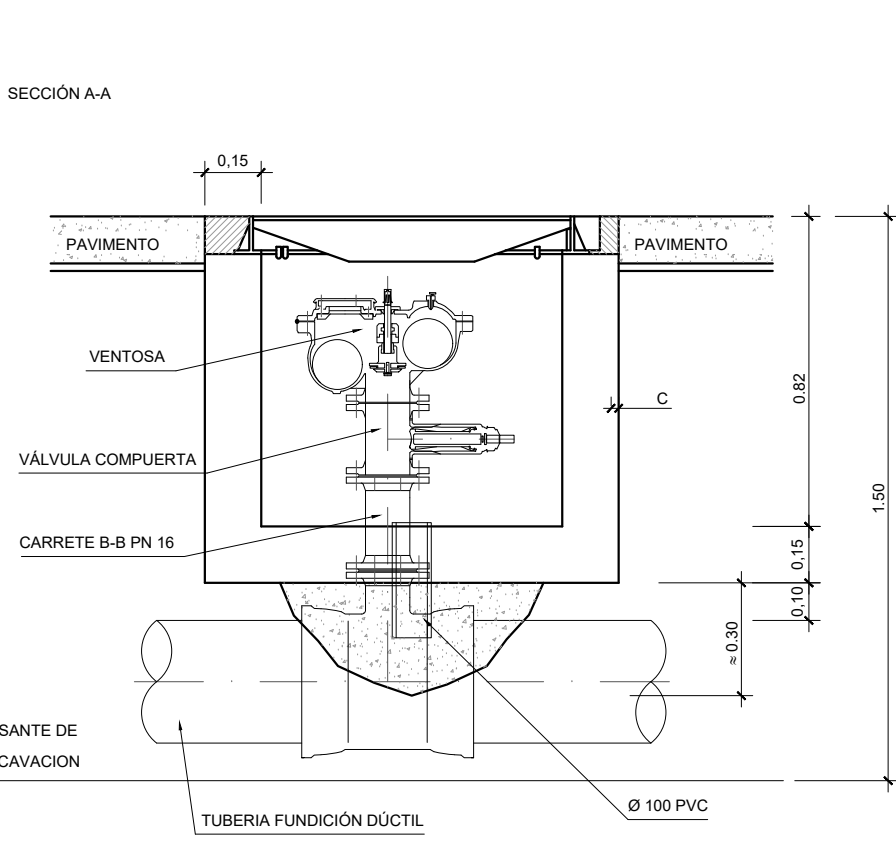


PLANTA

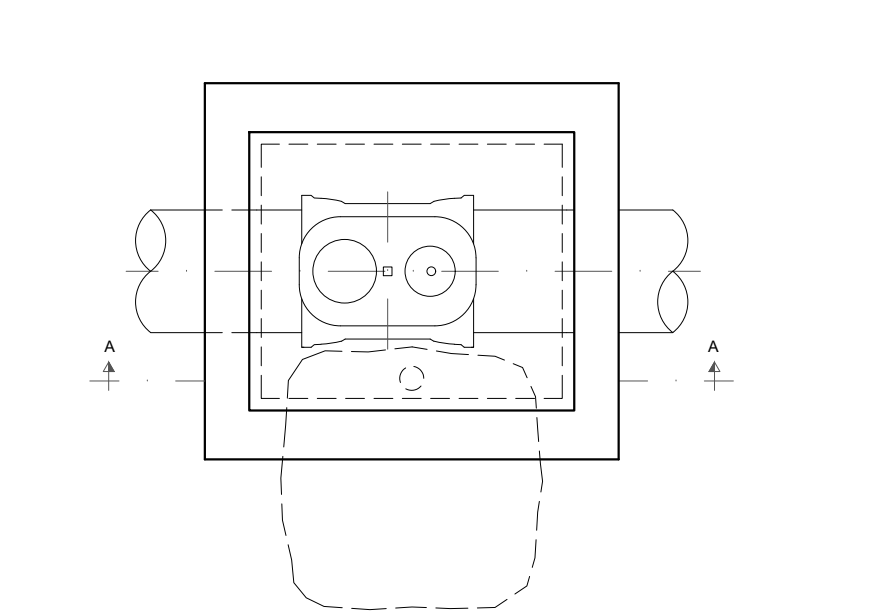


ARQUETA VENTOSA Ø 100 mm

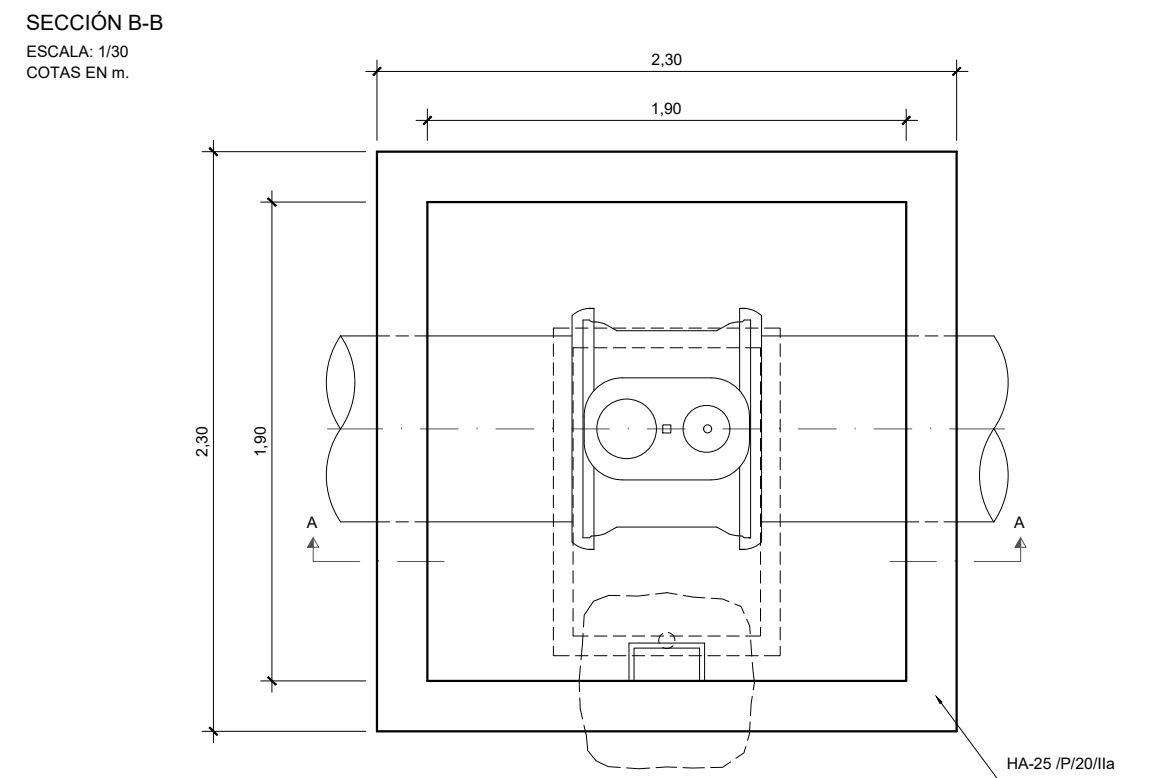


SECCIÓN A-A
ESCALA: 1/30
COTAS EN m

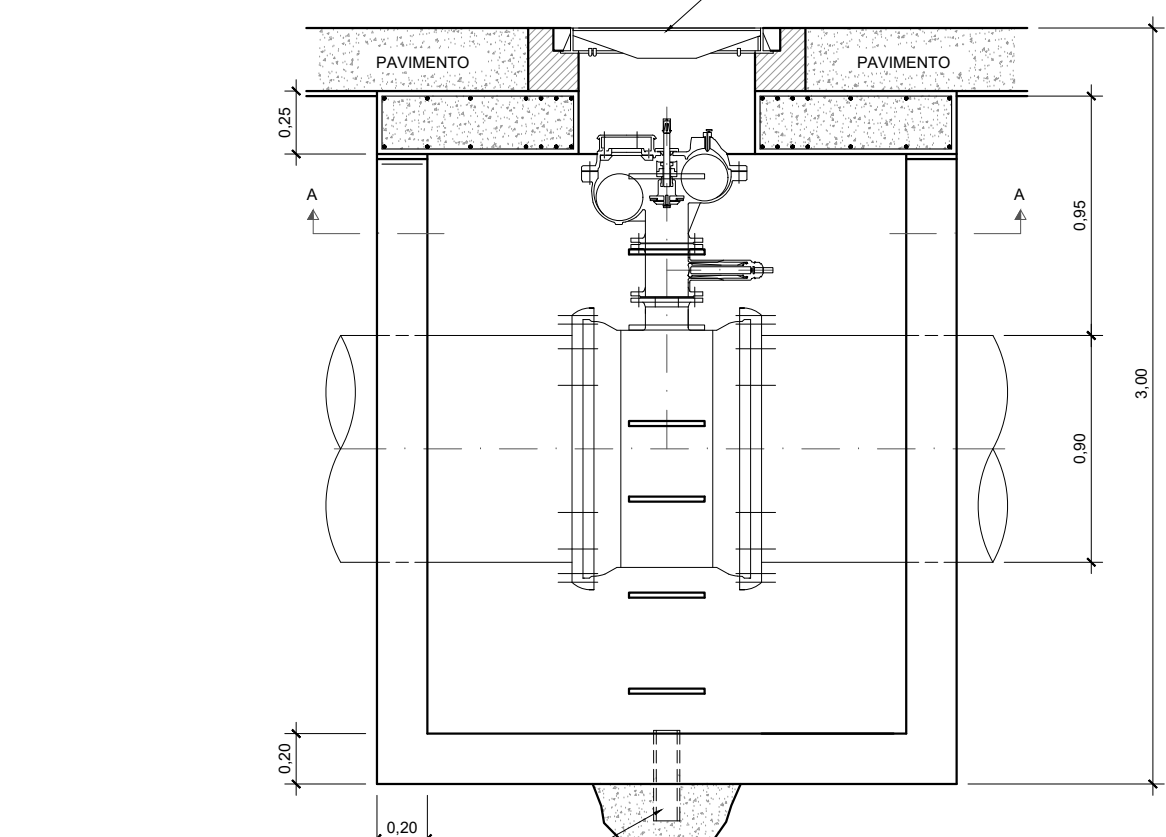

DETALLE LOSA SUPERIOR
ESCALA: 1/30

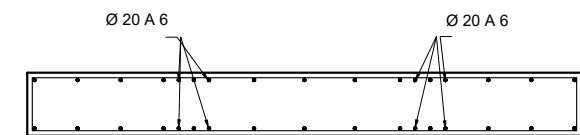

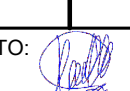REV.	FECHA	OBJETO REVISIÓN	REALIZADO	COMPROBADO	APROBADO	VºBº
Valere 						
AJUNTAMENT DE VALÈNCIA 						
EQUIPO REDACTOR: U.T.E. PROYECTO GRAO-VALENCIA						
TomásLlavoradorARQUITECTOS+INGENIEROS 						
PROYECTO DE EJECUCIÓN DE LAS OBRAS DE URBANIZACIÓN DEL SECTOR GRAO (VALENCIA)						
TÍTULO PLANO: SERVICIOS AFECTADOS DESVÍOS Y/O REPOSICIÓN RED DE AGUA MARINA - CACSA DETALLES						
FECHA: JUNIO 2025						
AUTOR DEL PROYECTO: 						
FCO. JAVIER CORDELLAT GONZÁLEZ DR. ARQUITECTO						
JOSE Mª TOMÁS LLAVADOR DR. ARQUITECTO						
5.15.5.2 HOJA 1 DE 1						