


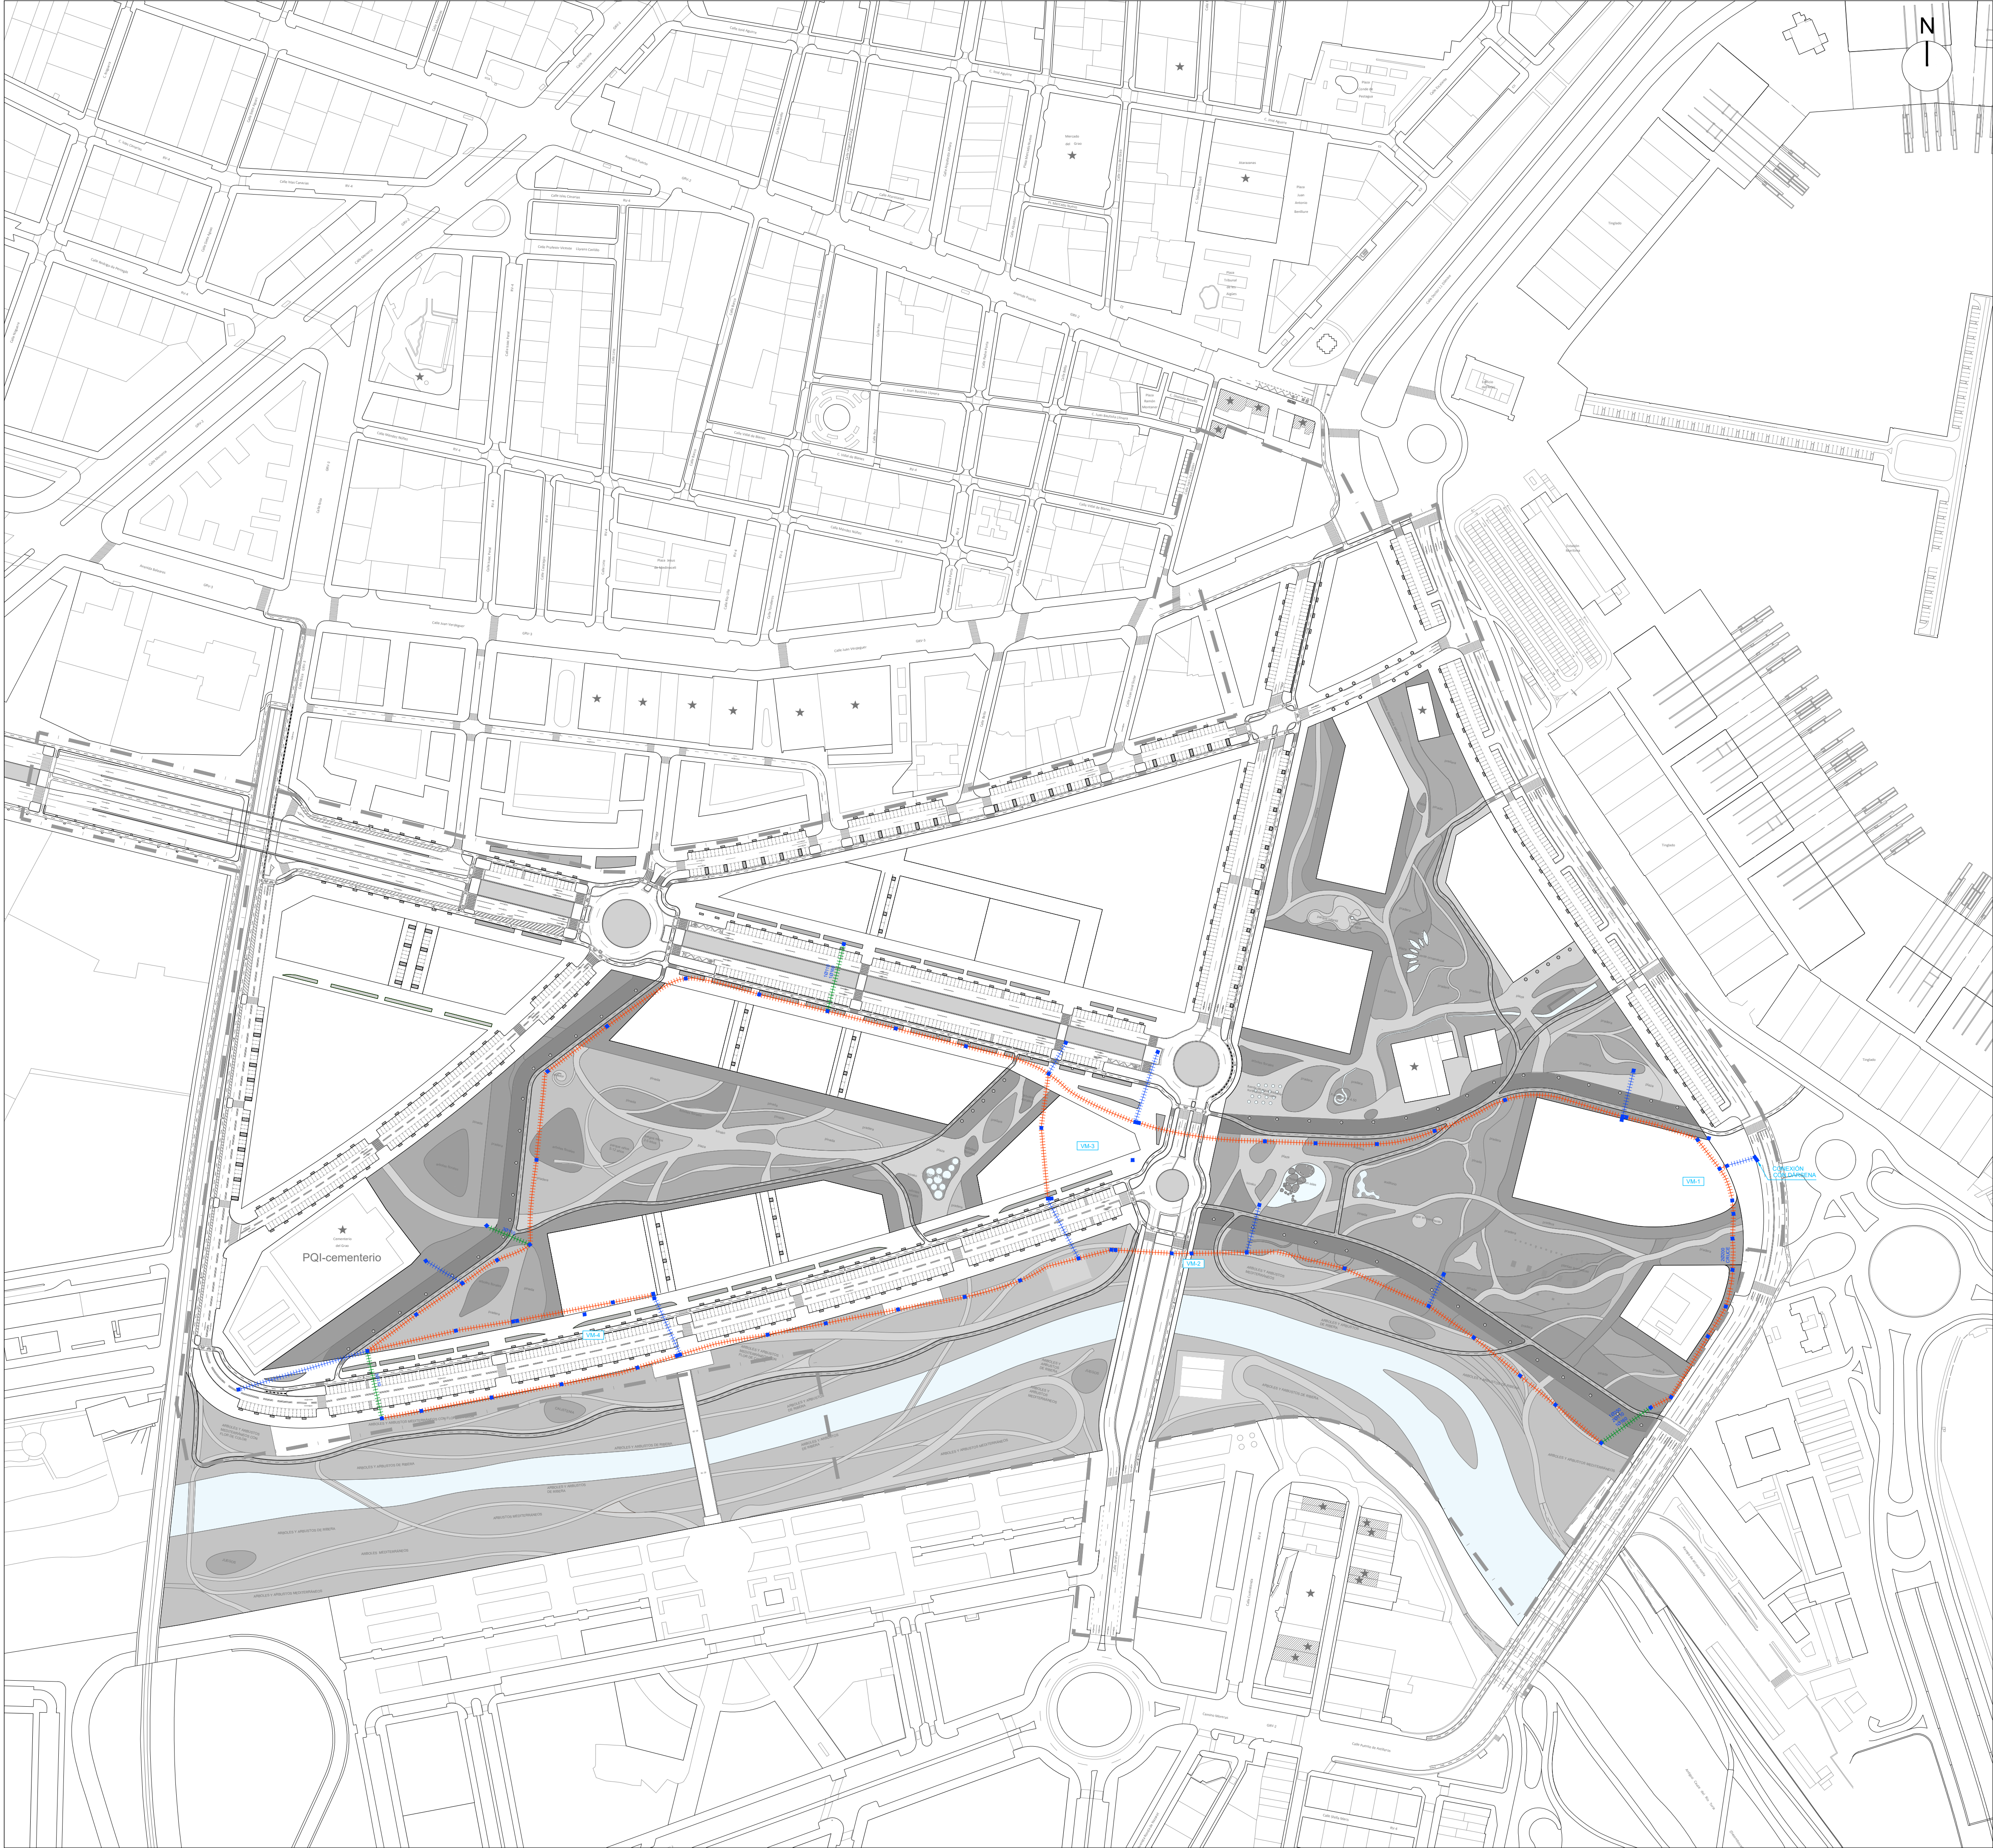

LEYENDA	
RED DE VALMOR 20110 EN ACERAS	+
RED DE VALMOR 20250 EN CALZADA	+
RED DE VALMOR VARIABLE EN CRUCE	+
ARQUETA DE REGISTRO	■

REV.		FECHA	OBJETO REVISIÓN	REALIZADO	COMPROBADO	APROBADO	VºBº
Valere+		AJUNTAMENT DE VALÈNCIA					
EQUIPO REDACTOR: U.T.E. PROYECTO GRAO-VALENCIA		TYPESA INGENIEROS CONSULTORES Y ARQUITECTOS		PROYECTO DE EJECUCIÓN DE LAS OBRAS DE URBANIZACIÓN DEL SECTOR GRAO (VALENCIA)			
AUTOR DEL PROYECTO: FCO. JAVIER CORDELLAT GONZÁLEZ		JOSE Mª TOMÁS LLAVADOR DR. ARQUITECTO		Nº PLANO: 5.15.6			
FECHA: JUNIO 2025		ESCALA: 1:2000		GRÁFICA: 0 50 100 m.		HOJA 1 DE 1	