


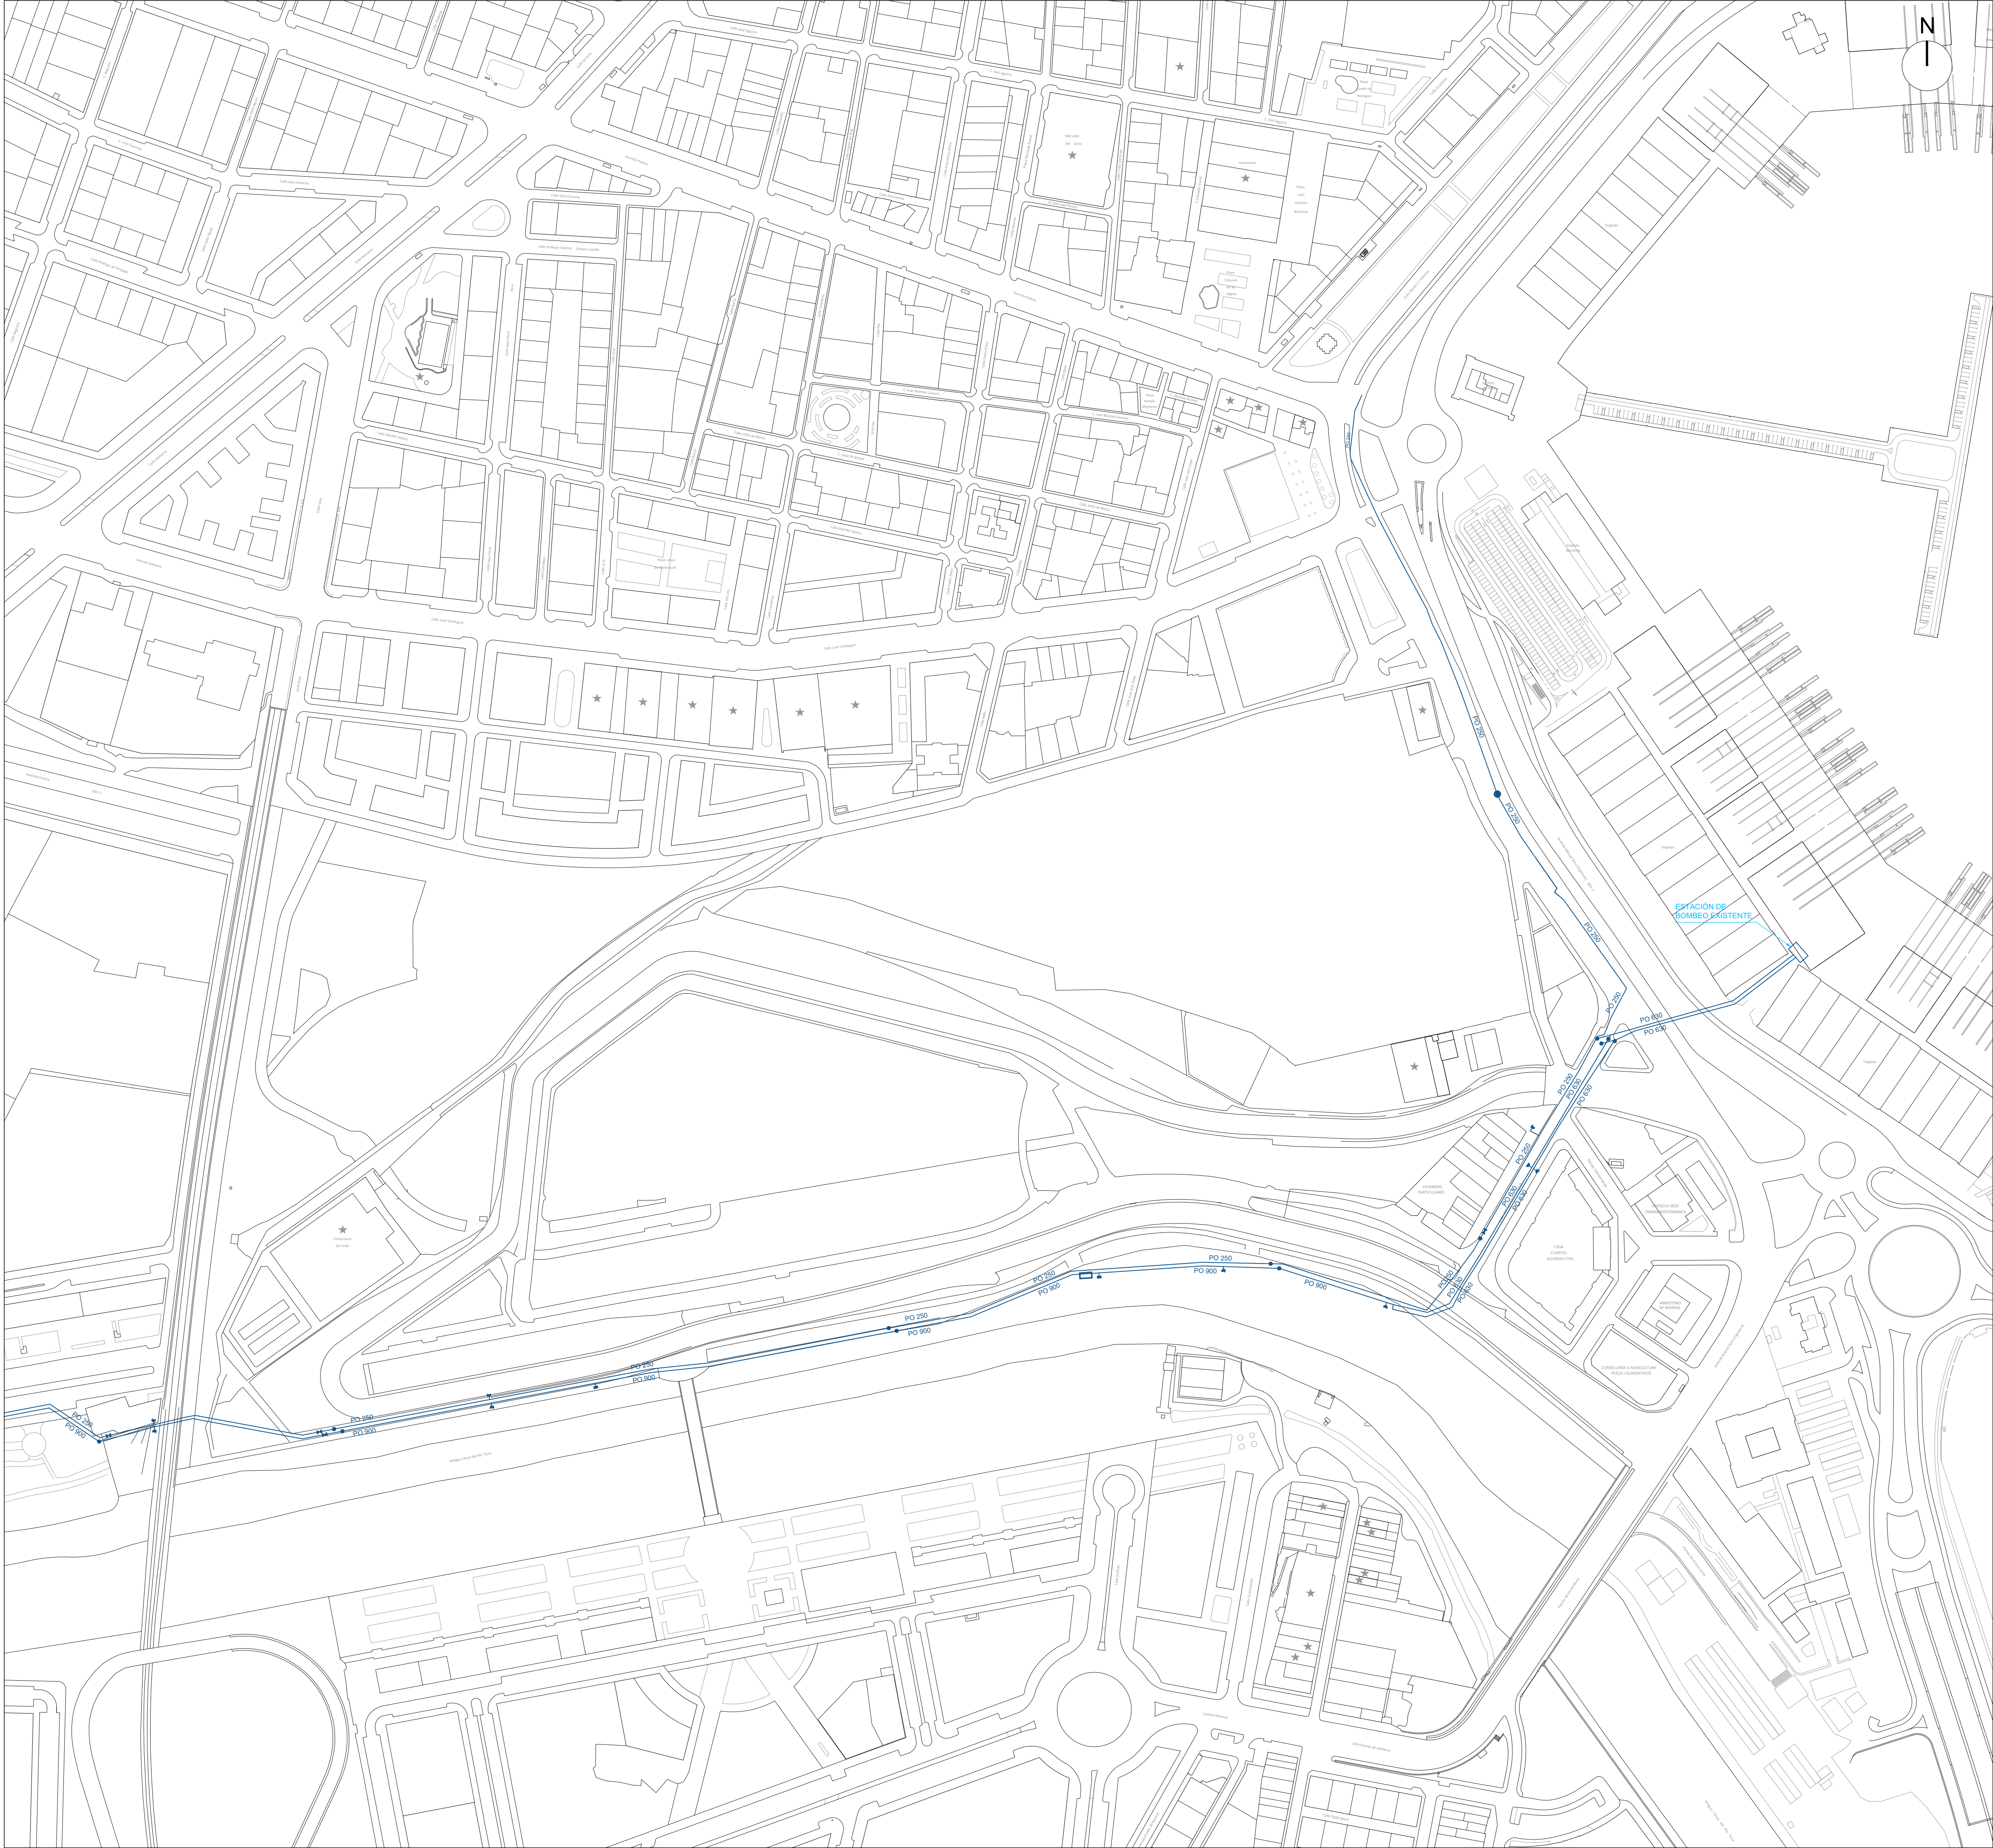

LEYENDA	
	EXISTENTE
TUBERÍA AGUA SALADA	
VÁLVULA	
VENTOSA	
VÁLVULA ANTIVACÍO.	
DESAGÜE	
PO 250 : POLIETILENO 250 mm. DIÁMETRO	
PO 630 : POLIETILENO 630 mm. DIÁMETRO	
PO 900 : POLIETILENO 900 mm. DIÁMETRO	

REV.		FECHA	OBJETO REVISIÓN	REALIZADO	COMPROBADO	APROBADO	VºBº
Valere+		AJUNTAMENT DE VALÈNCIA					
EQUIPO REDACTOR: U.T.E. PROYECTO GRAO-VALENCIA		TYPESA INGENIEROS CONSULTORES Y ARQUITECTOS		PROYECTO DE EJECUCIÓN DE LAS OBRAS DE URBANIZACIÓN DEL SECTOR GRAO (VALENCIA)			
TÍTULO PLANO: ESTADO ACTUAL RED DE AGUA MARINA-CACSA							
FECHA: JUNIO 2025	ESCALA: 1:2000	GRÁFICA: 0 50 100 m.					
AUTOR DEL PROYECTO: FCO. JAVIER CORDELLAT GONZÁLEZ	JOSE Mª TOMÁS LLAVADOR DR. ARQUITECTO	Nº PLANO: 5.2.10		HOJA 1 DE 1			