
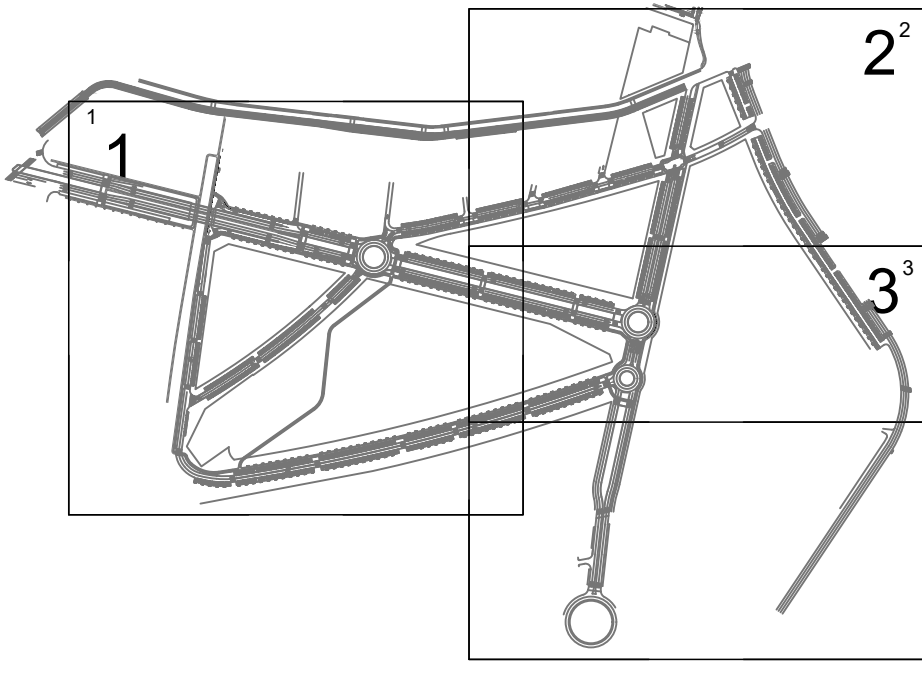


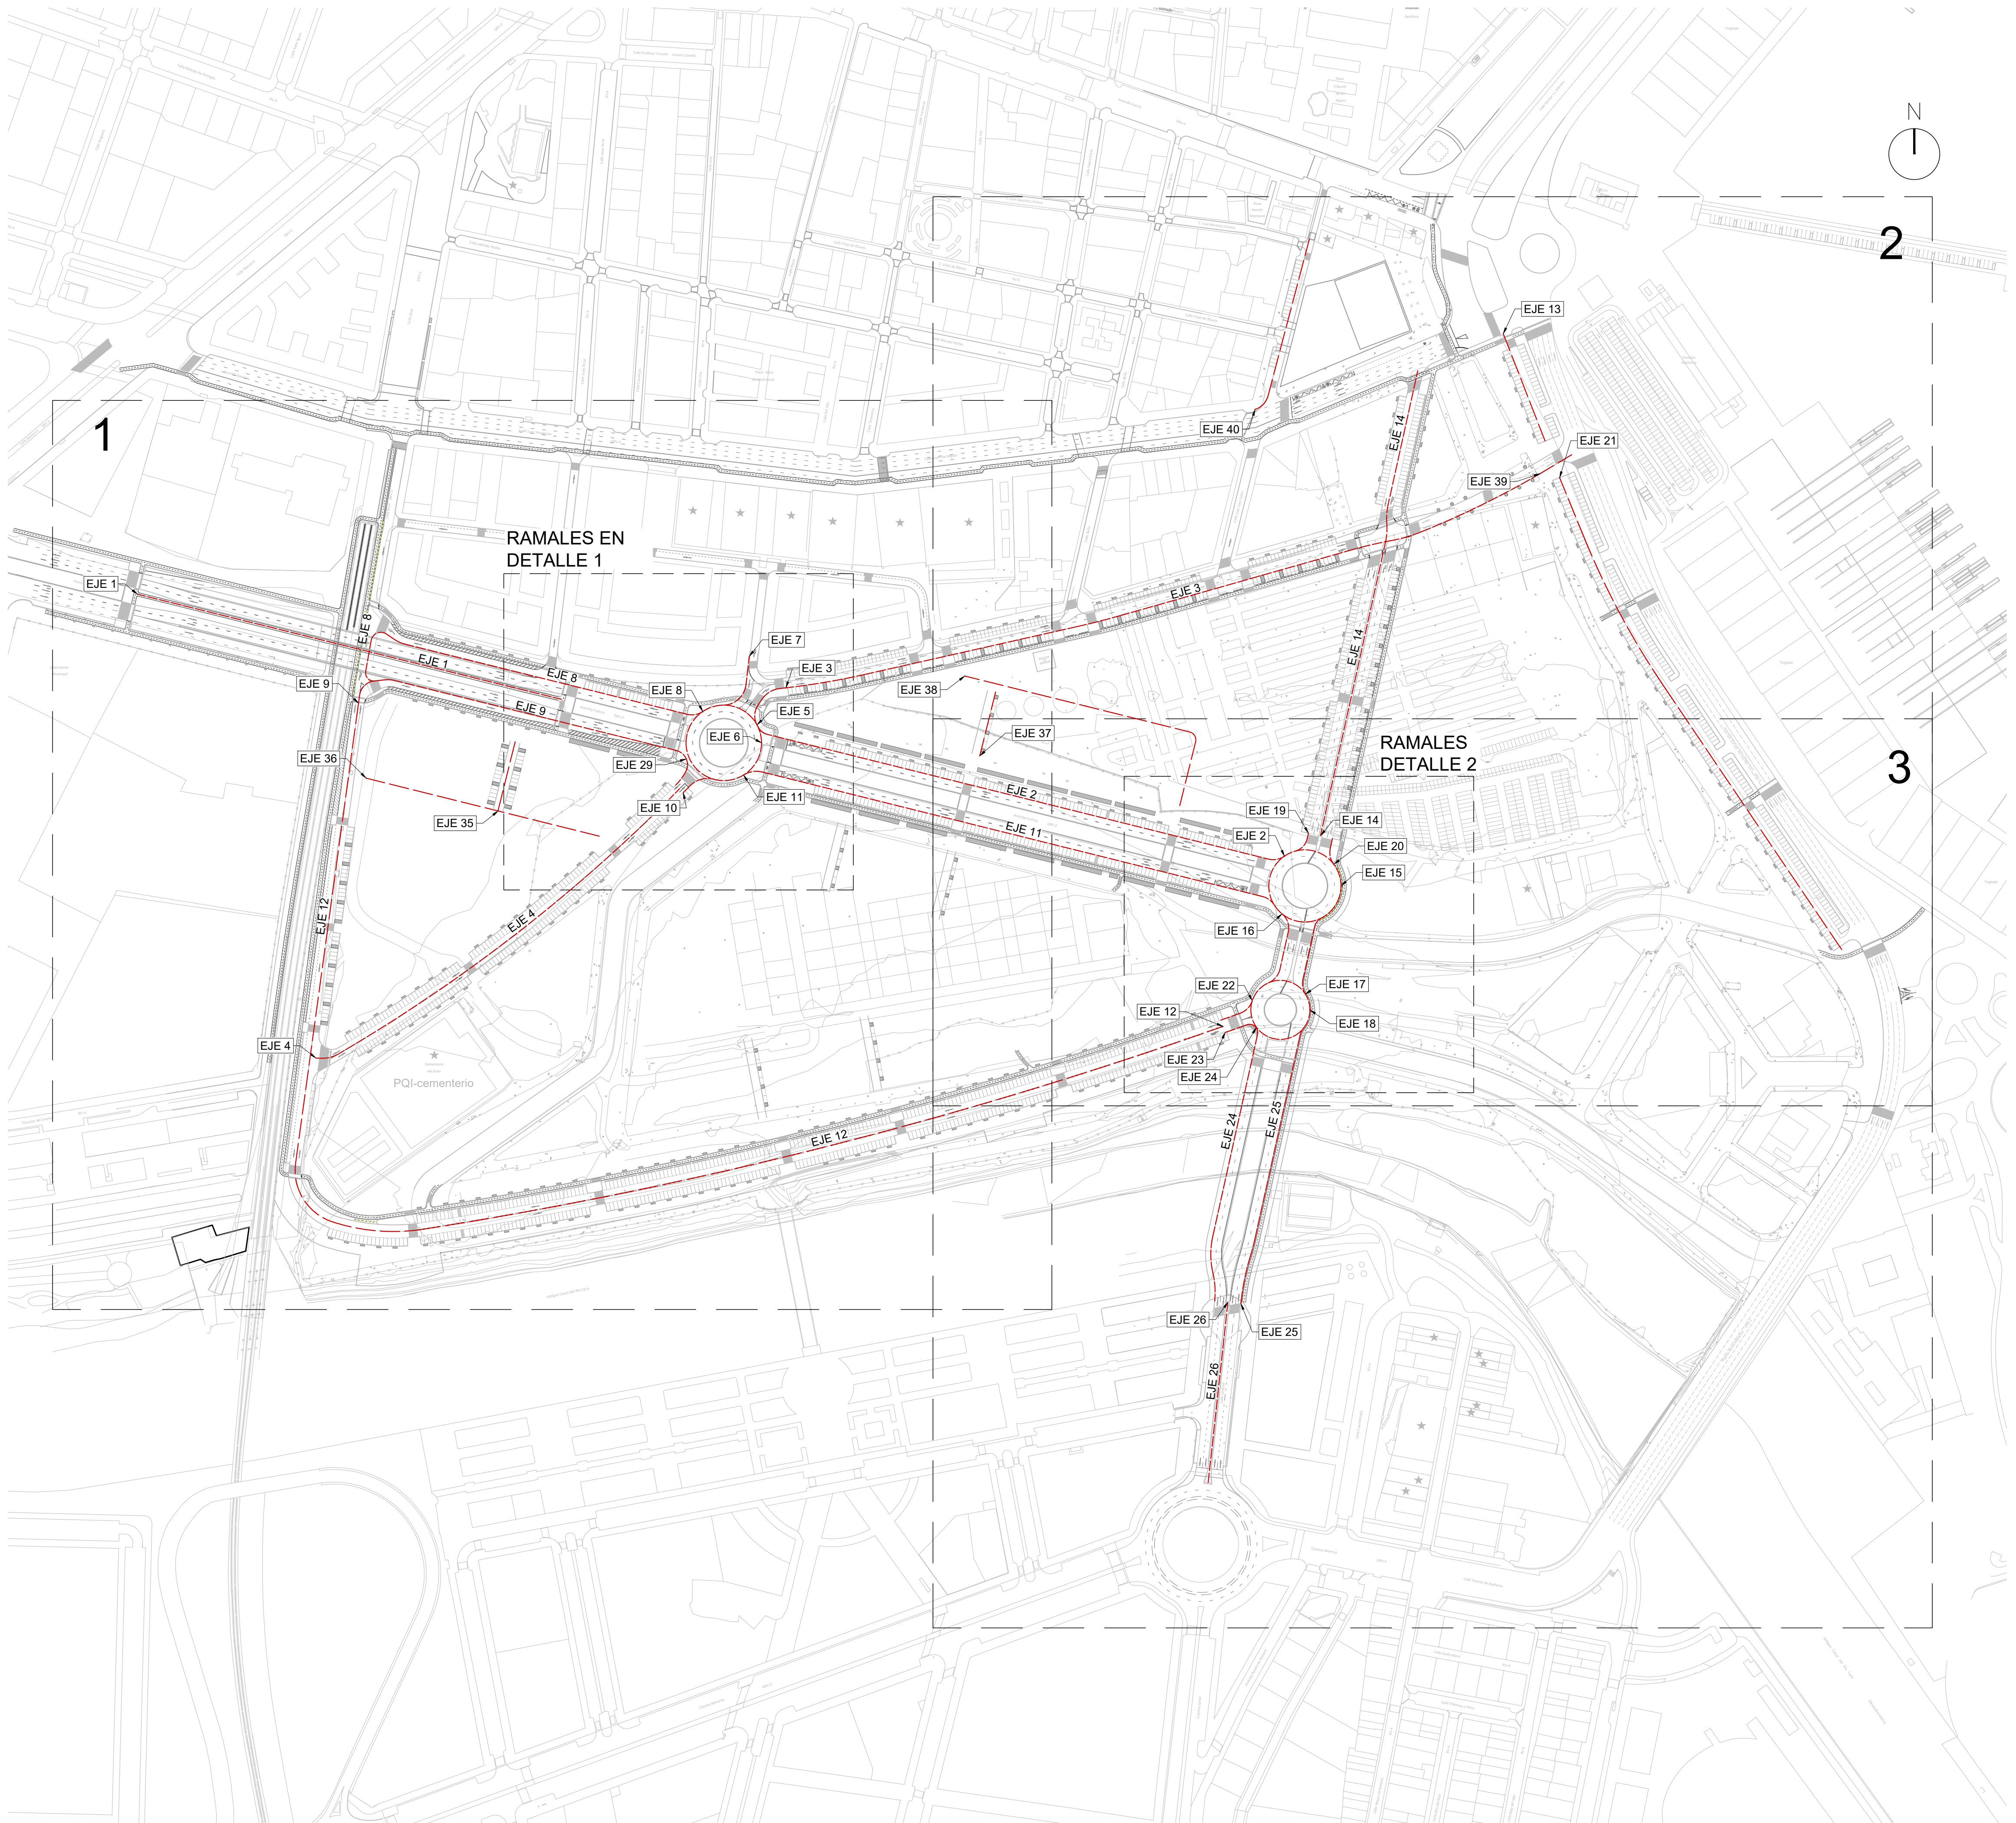

REV.	FECHA	OBJETO REVISIÓN	REALIZADO	COMPROBADO	APROBADO	VºBº

EQUIPO REDACTOR: U.T.E. PROYECTO GRAO-VALENCIA

TomásLlavador ARQUITECTOS+INGENIEROS



IVPSA INGENIEROS CONSULTORES Y ARQUITECTOS

PROYECTO DE EJECUCIÓN DE LAS OBRAS DE URBANIZACIÓN DEL SECTOR GRAO (VALENCIA)

TÍTULO PLANO:

PLANTA REPLANTEO

FECHA: JUNIO 2025	ESCALA: 1/2000	GRÁFICA:
AUTOR DEL PROYECTO:	Nº PLANO: 504000	HOJA 01 DE 05
FCO. JAVIER CORDELLA GONZÁLEZ I.C.C.P.	JOSE Mª TOMÁS LLAVADOR DR. ARQUITECTO	

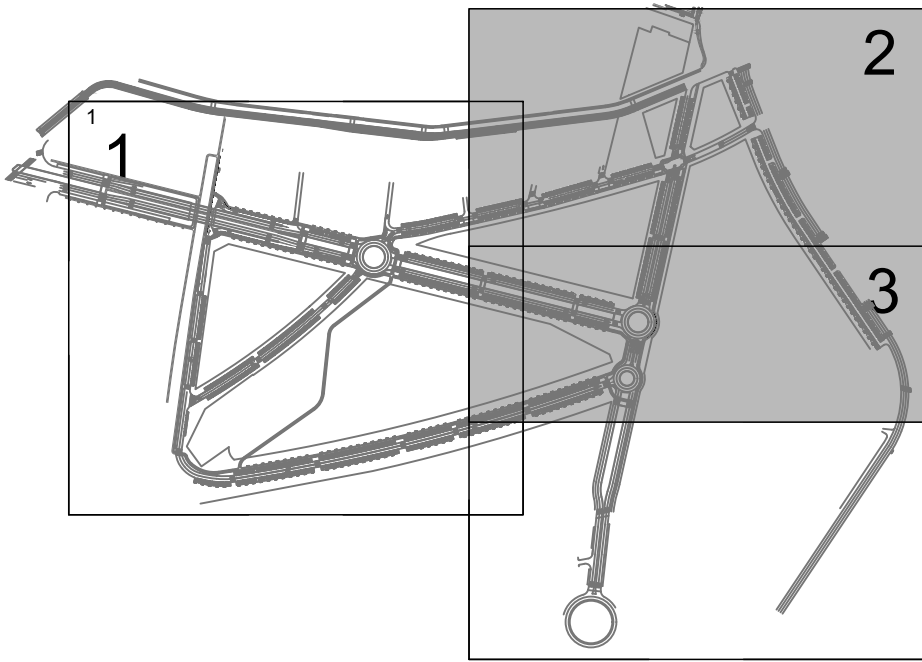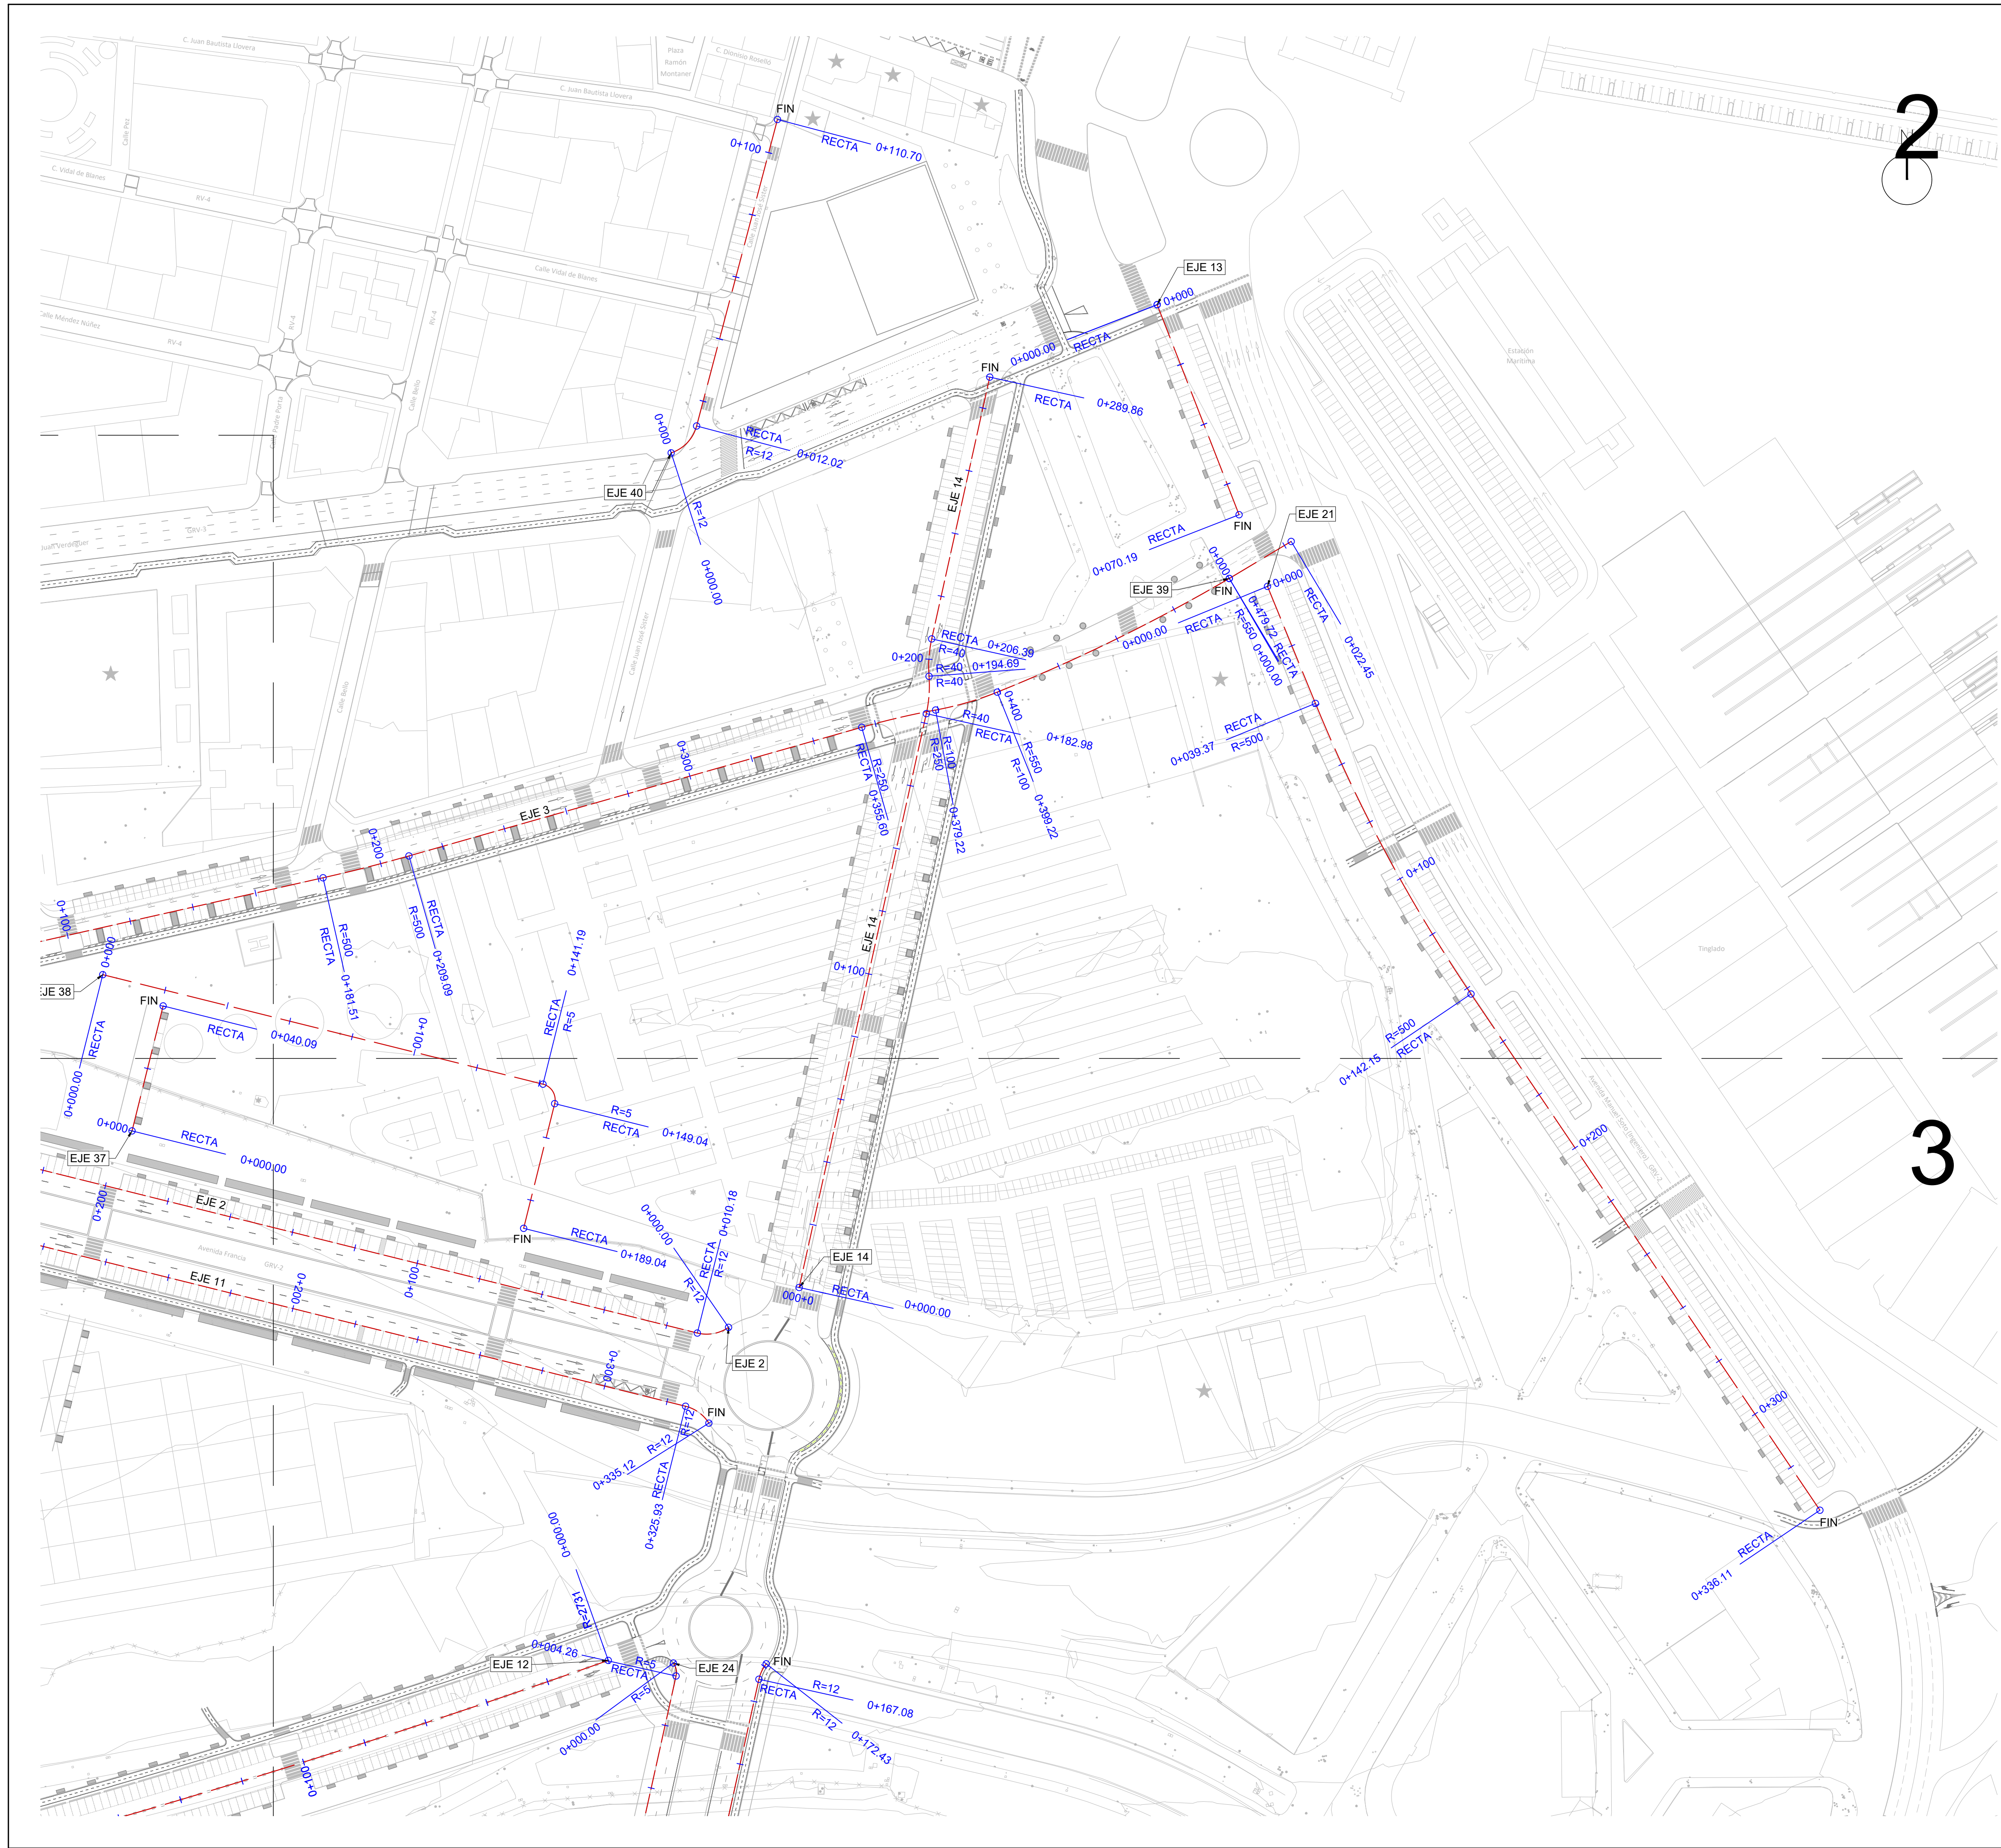

REV.	FECHA	OBJETO REVISIÓN	REALIZADO	COMPROBADO	APROBADO	VºBº

EQUIPO REDACTOR: U.T.E. PROYECTO GRAO-VALENCIA

Tomás Llavador ARQUITECTOS+INGENIEROS


TYPSA
INGENIEROS
CONSULTORES
Y ARQUITECTOS

PROYECTO DE EJECUCIÓN DE
LAS OBRAS DE URBANIZACIÓN
DEL SECTOR GRAO (VALENCIA)


TÍTULO PLANO:

PLANTA
REPLANTEO

FECHA: JUNIO 2025	ESCALA: 1/1000	GRÁFICA: 0 10 20 30 40 50 m
AUTOR DEL PROYECTO: FCO. JAVIER CORDELLA y GONZÁLEZ I.C.C.P.		Nº PLANO: 504000 HOJA 03 DE 05

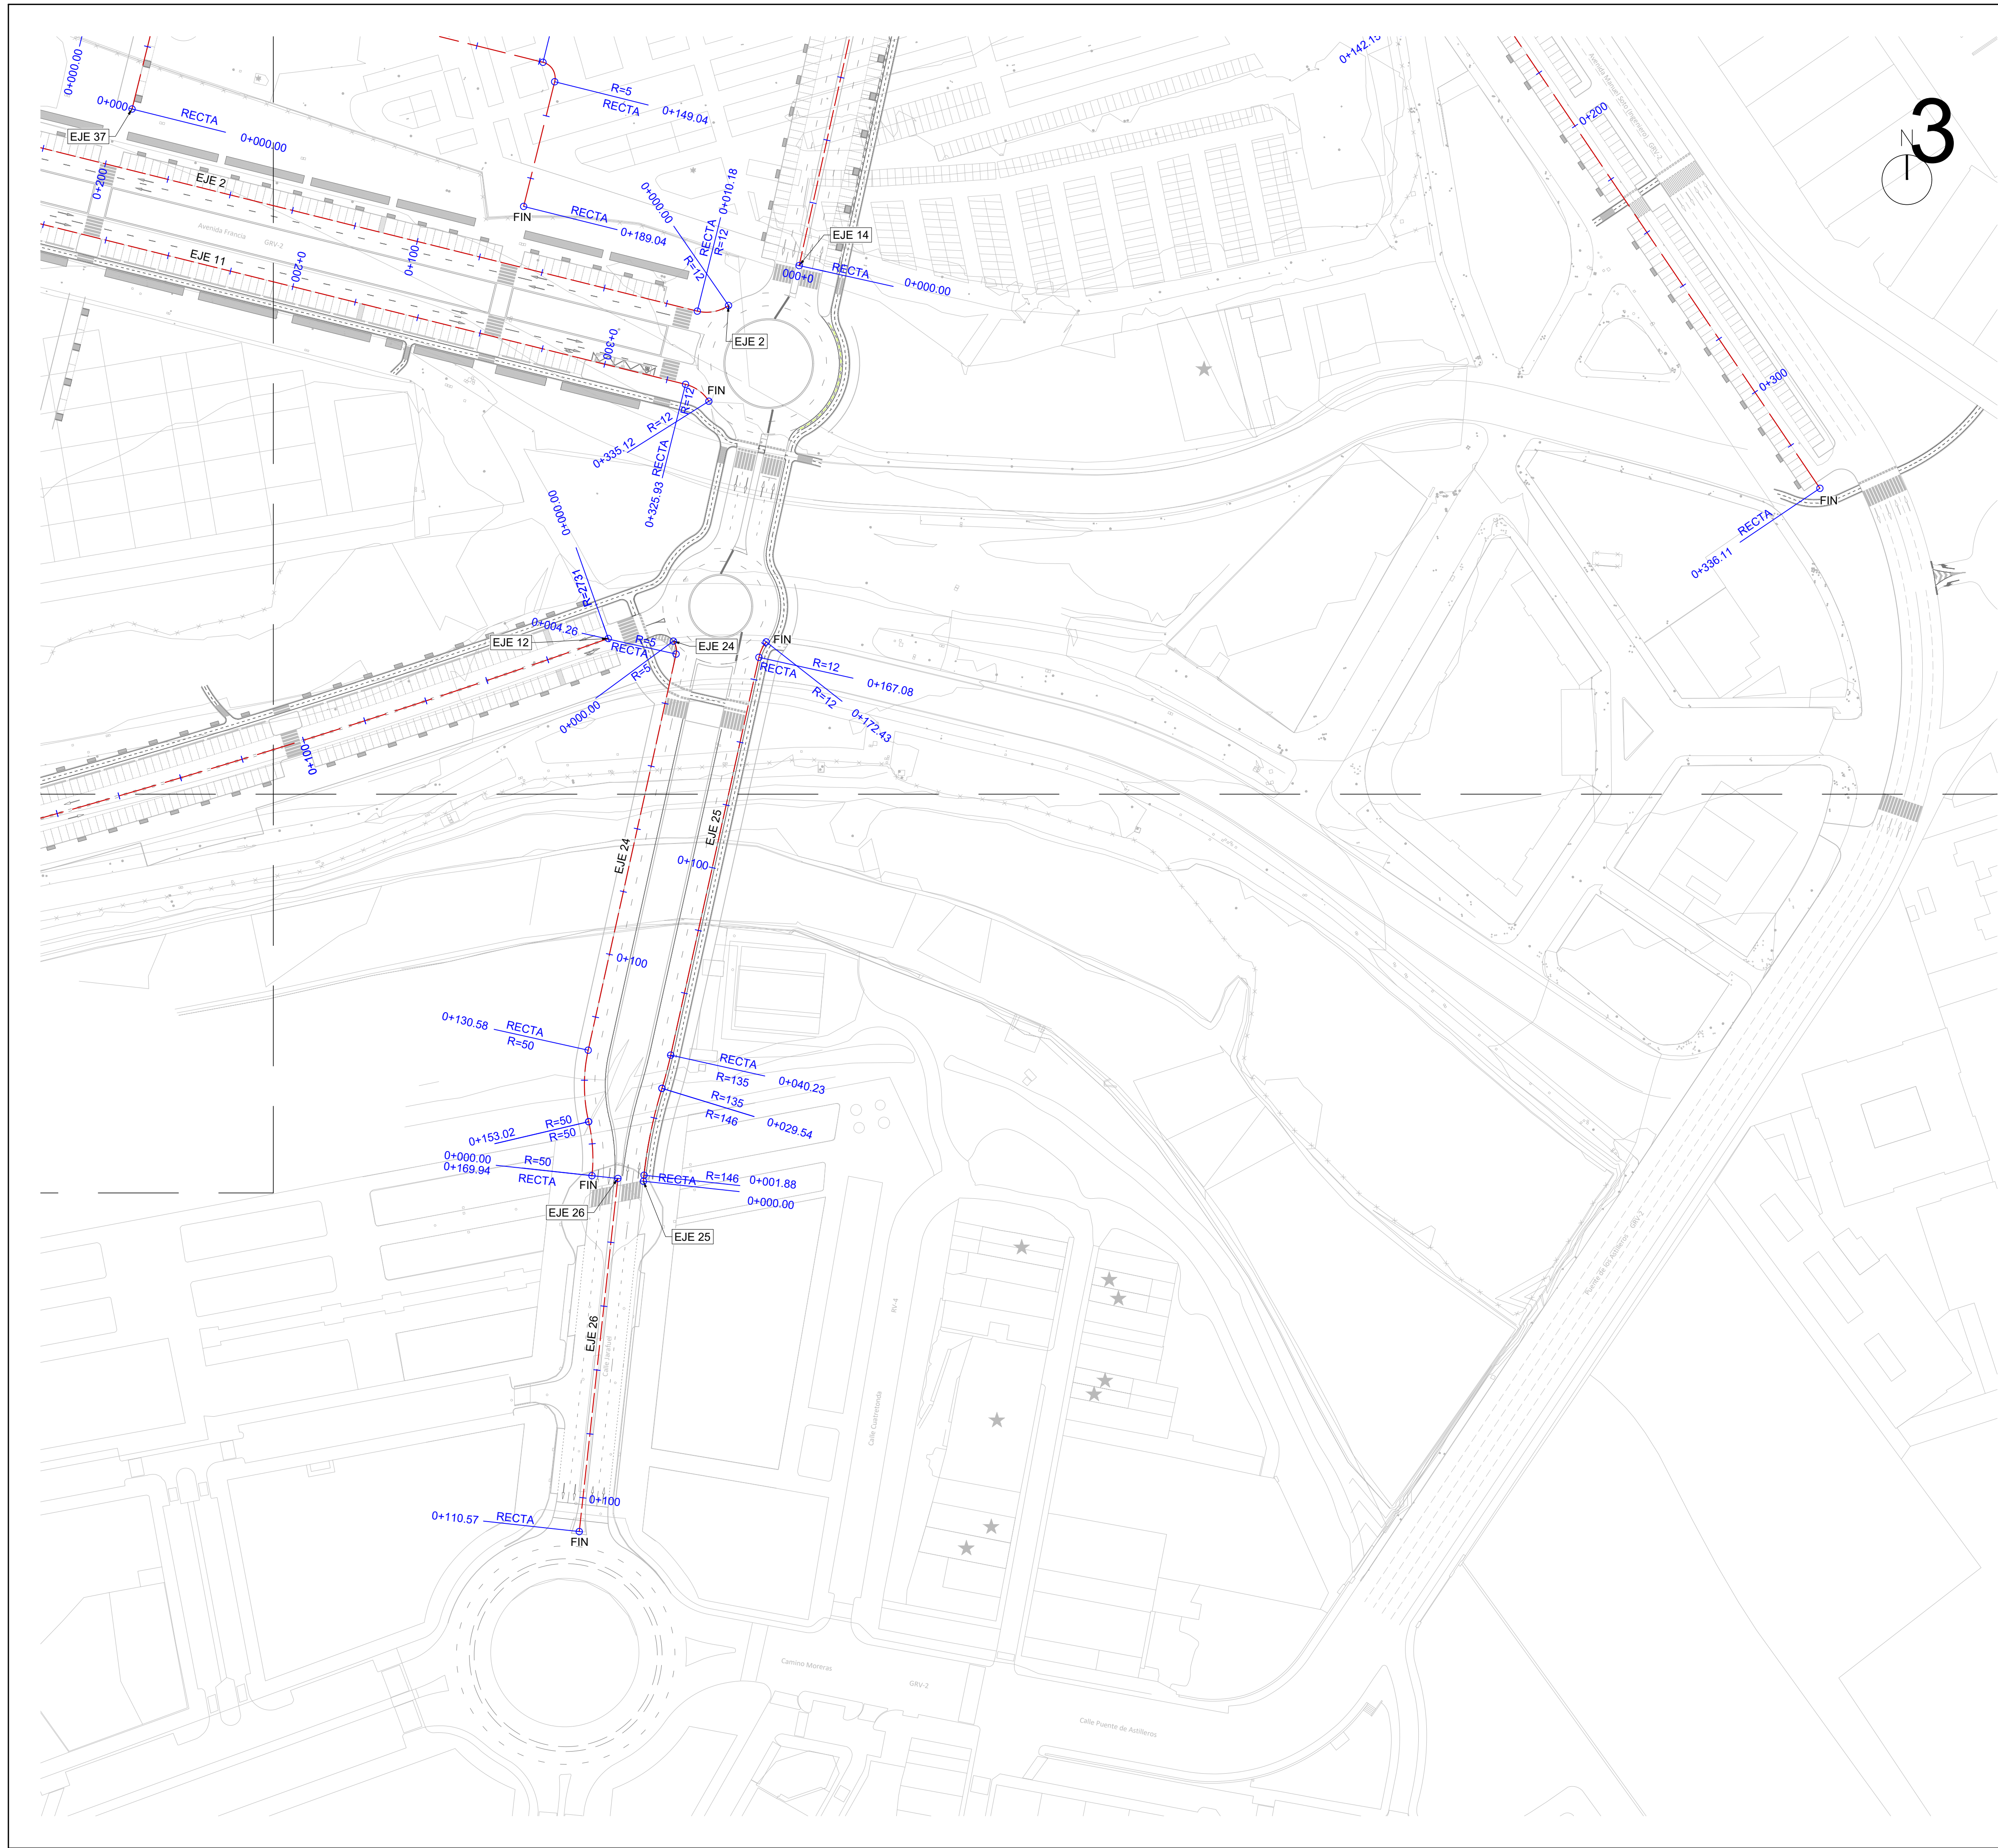

3

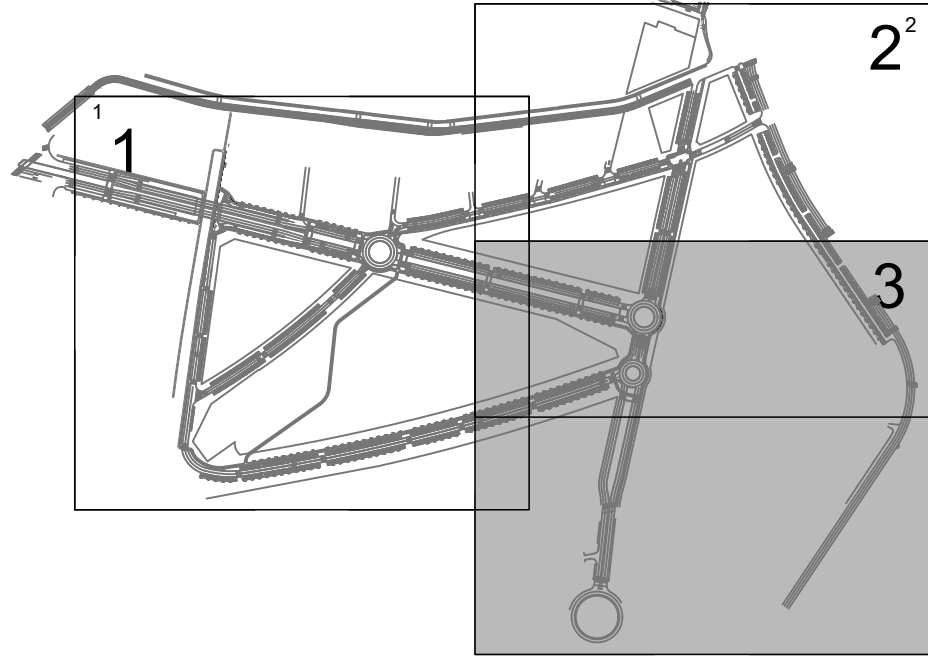

REV.	FECHA	OBJETO REVISIÓN	REALIZADO	COMPROBADO	APROBADO	VºBº



EQUIPO REDACTOR: U.T.E. PROYECTO GRAO-VALENCIA



TOMÁS LLAVADOR ARQUITECTOS+INGENIEROS



IVPSA INGENIEROS CONSULTORES Y ARQUITECTOS

PROYECTO DE EJECUCIÓN DE LAS OBRAS DE URBANIZACIÓN DEL SECTOR GRAO (VALENCIA)

TÍTULO PLANO:

PLANTA REPLANTEO

FECHA: JUNIO 2025

AUTOR DEL PROYECTO: 

FCO. JAVIER CORDELLA
I.C.C.P.


ESCALA: 1/1000

Nº PLANO: 504000

JOSE Mª TOMÁS LLAVADOR
DR. ARQUITECTO

GRÁFICA: 0 10 20 30 40 50 m

HOJA 04 DE 05

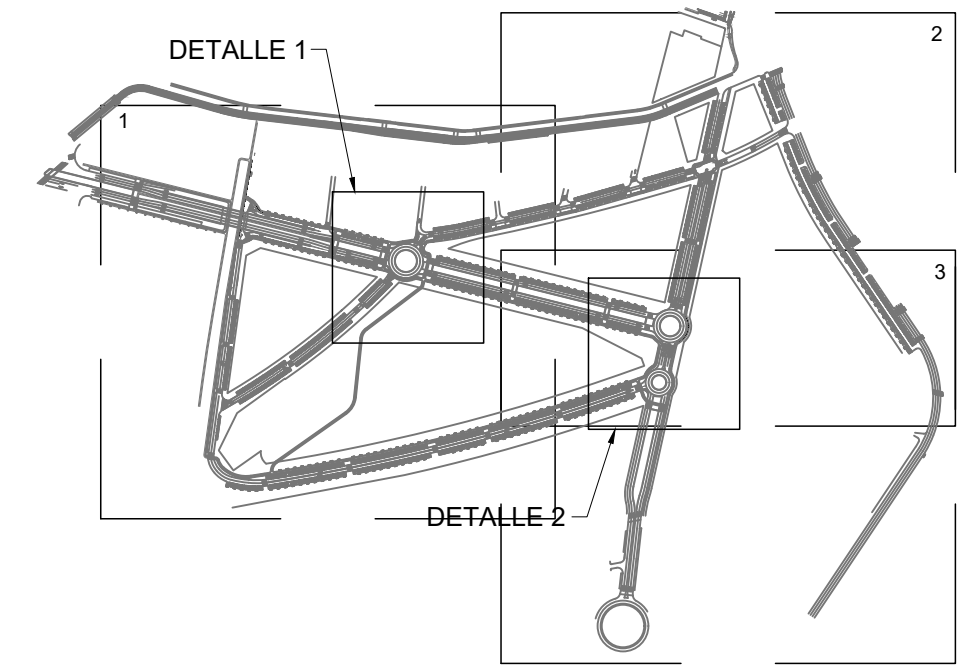Valere+

PROYECTO DE EJECUCIÓN DE
LAS OBRAS DE URBANIZACIÓN
DEL SECTOR GRAO (VALENCIA)

PLANTA
REPLANTEO

FECHA: JUNIO 2025	ESCALA: 1/1000	GRAFICA: 0 10 20 30 40 50 m
AUTOR DEL PROYECTO: 		Nº PLANO: 504000
FCO. JAVIER CORDELLA GARCÍA I.C.C.P.		JOSE M ^o TOMÁS LAVADOR DR. ARQUITECTO
		HOJA 05 DE 05