
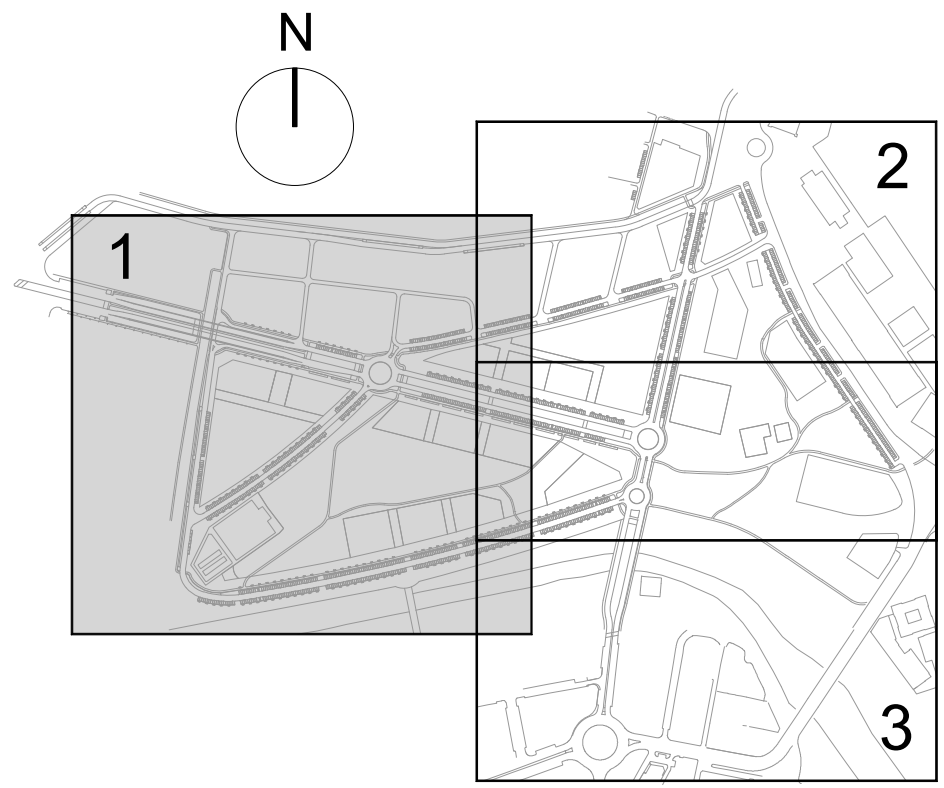


Firmado digitalmente por: 24341131R-MANUEL LATORRE (R:P4625200C)
Motivo: Para hacer constar que la presente documentación es copia
anonimizada, de conformidad con la LOPD, de la aprobada para su
sometimiento a Información Pública por Resolución de Alcaldía nº MS-62
de fecha 27 de abril de 2026.
Fecha y hora: 28.04.2026 14:56:53

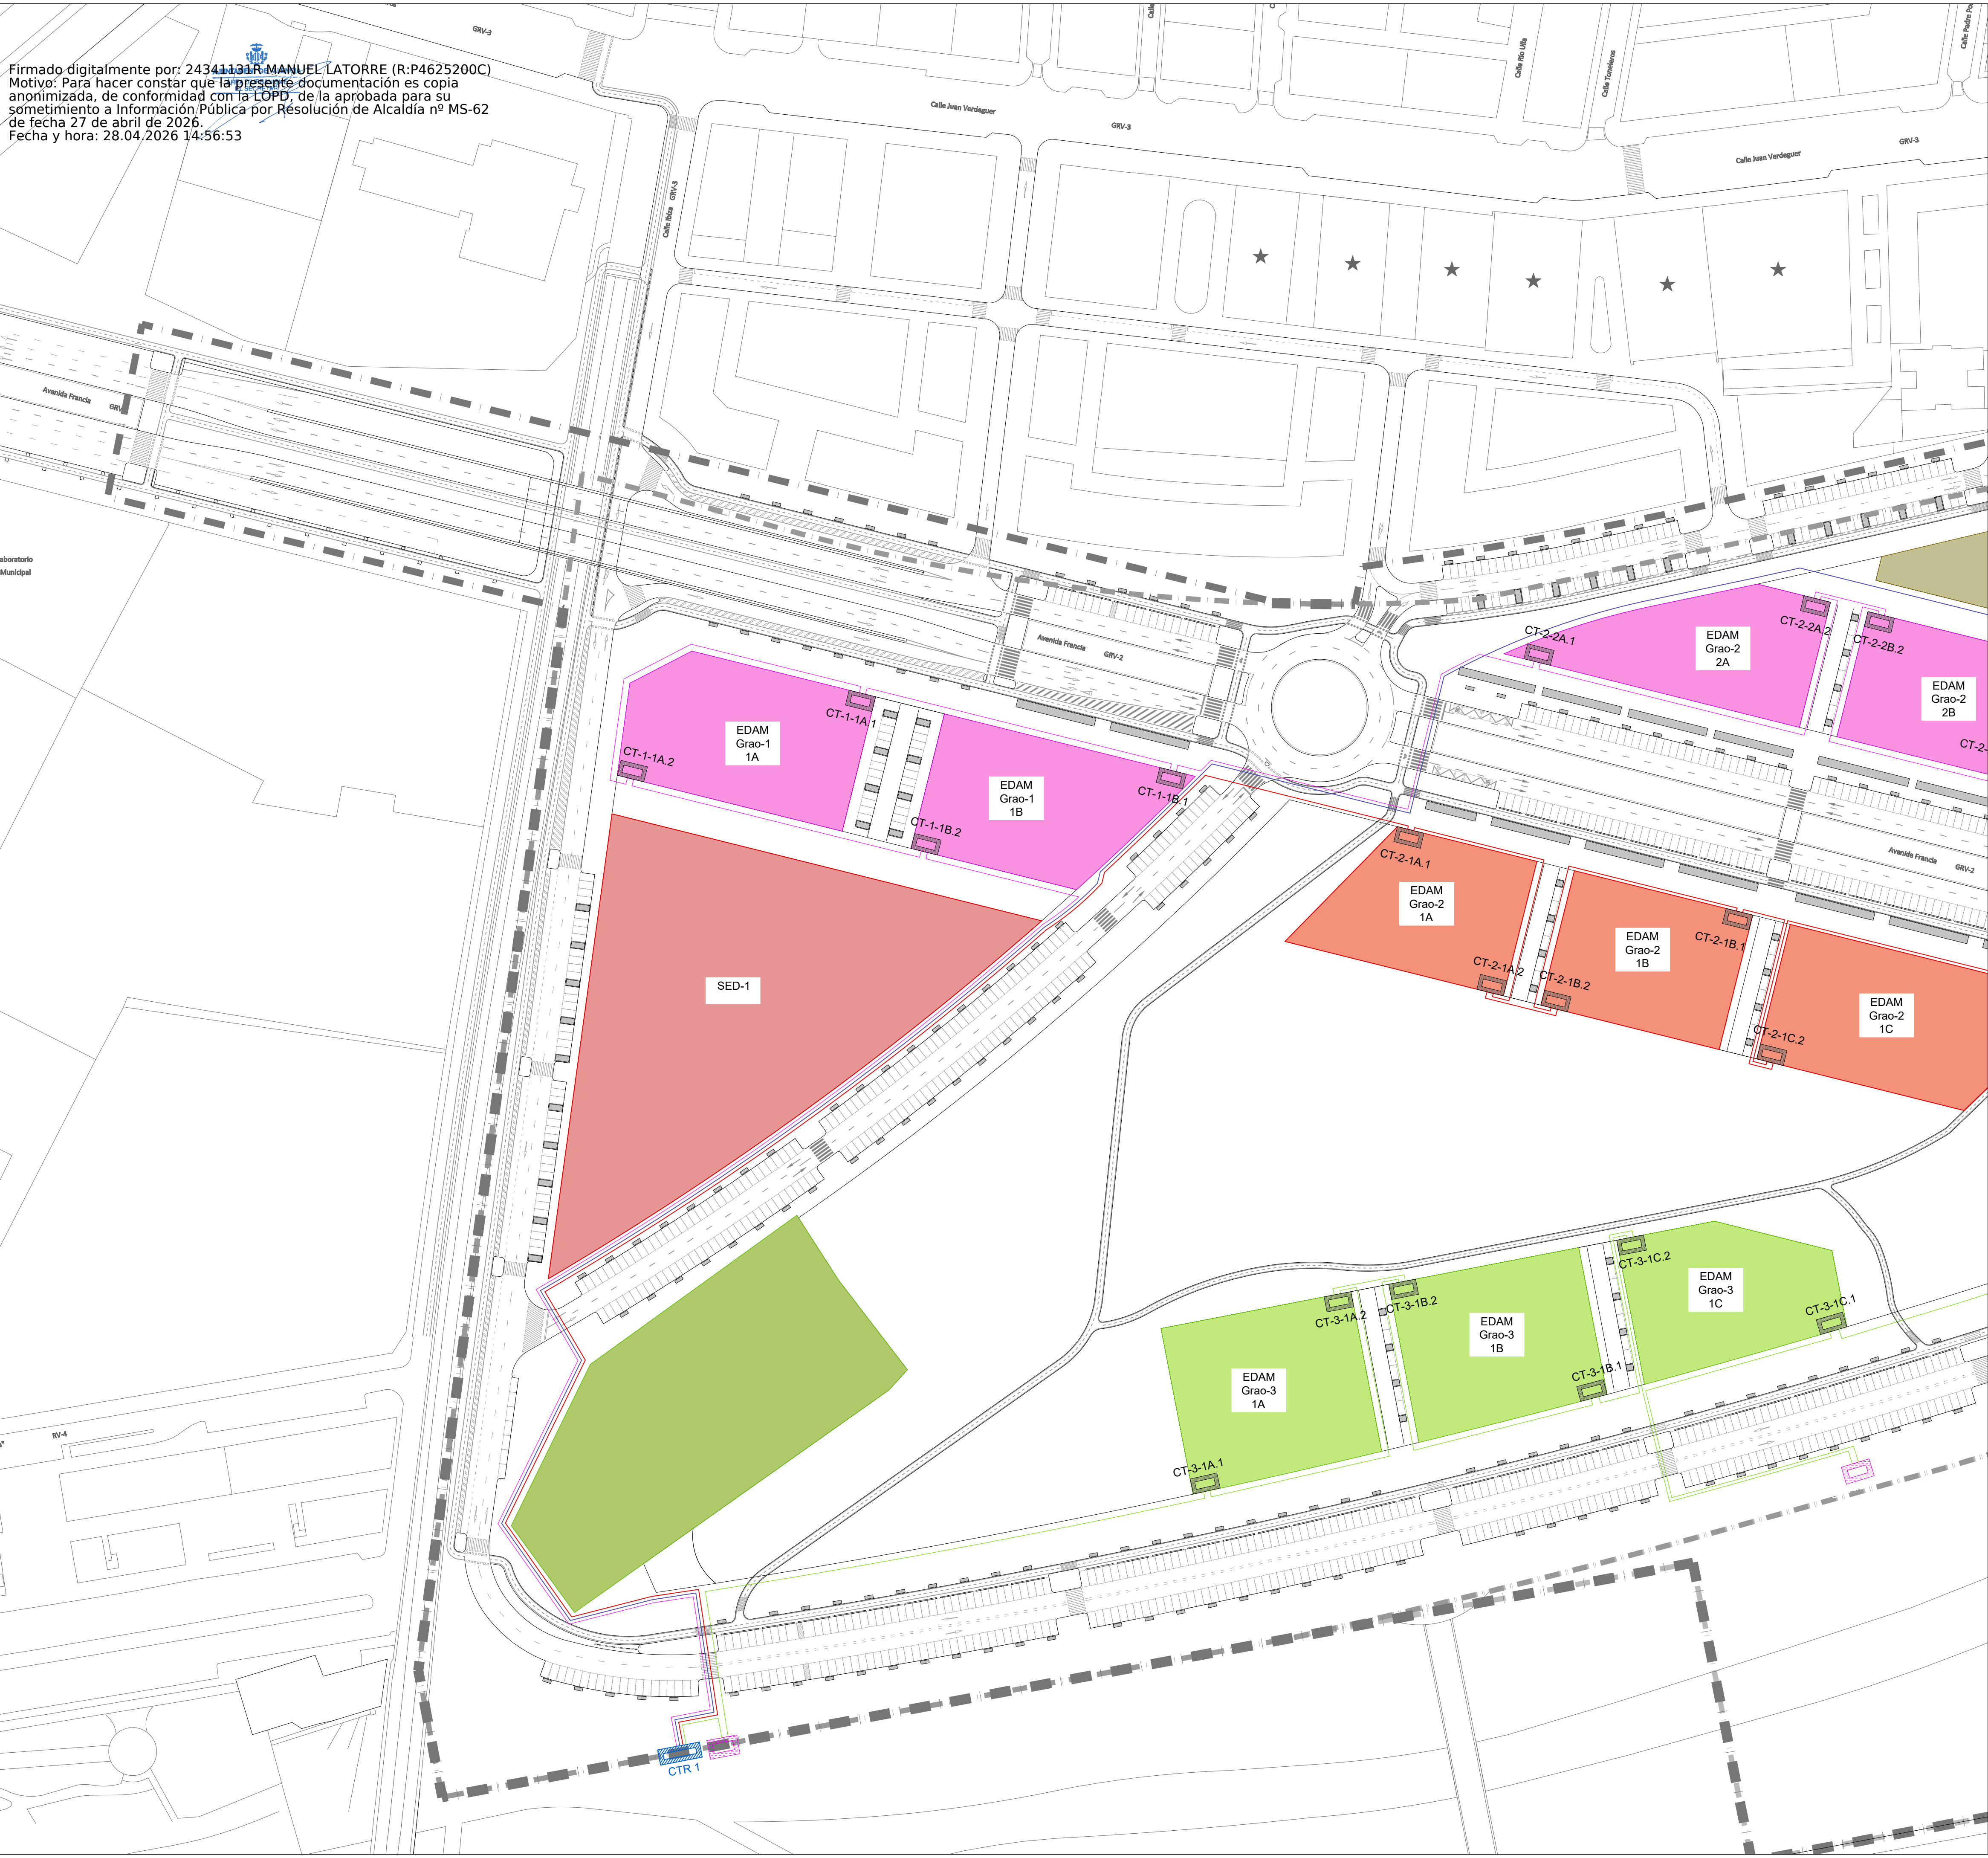

LEYENDA

- LÍNEA MEDIA TENSIÓN 400mm2
- LÍNEA MEDIA TENSIÓN 1 240mm2
- LÍNEA MEDIA TENSIÓN 2 240mm2
- LÍNEA MEDIA TENSIÓN 3 240mm2
- LÍNEA MEDIA TENSIÓN 4 240mm2
- LSMT EXISTENTE A DESMANTELAR
- LSMT EXISTENTE A MANTENER
- EMPLAME

LEYENDA

- CENTRO DE TRANSFORMACIÓN Y REPARTO
- CENTRO DE TRANSFORMACIÓN
- CENTRO DE TRANSFORMACIÓN PARA RIEGO

Valere+



EQUIPO REDACTOR: U.T.E. PROYECTO GRAO-VALENCIA
Tomás Llavador ARQUITECTOS+INGENIEROS





PROYECTO DE EJECUCIÓN DE
LAS OBRAS DE URBANIZACIÓN
DEL SECTOR GRAO (VALENCIA)

TÍTULO PLANO: PLANTA DE RED ELÉCTRICA DE 20 kV y CTs
CUADRANTE 1

FECHA: Febrero 2026 ESCALA: 1:1000 GRÁFICA: 0 10 20 30 40 50 m.

AUTOR DEL PROYECTO: FCO. JAVIER CORDELLAT GONZÁLEZ Nº PLANO: 5.8.4.1

HOJA 1 DE 3

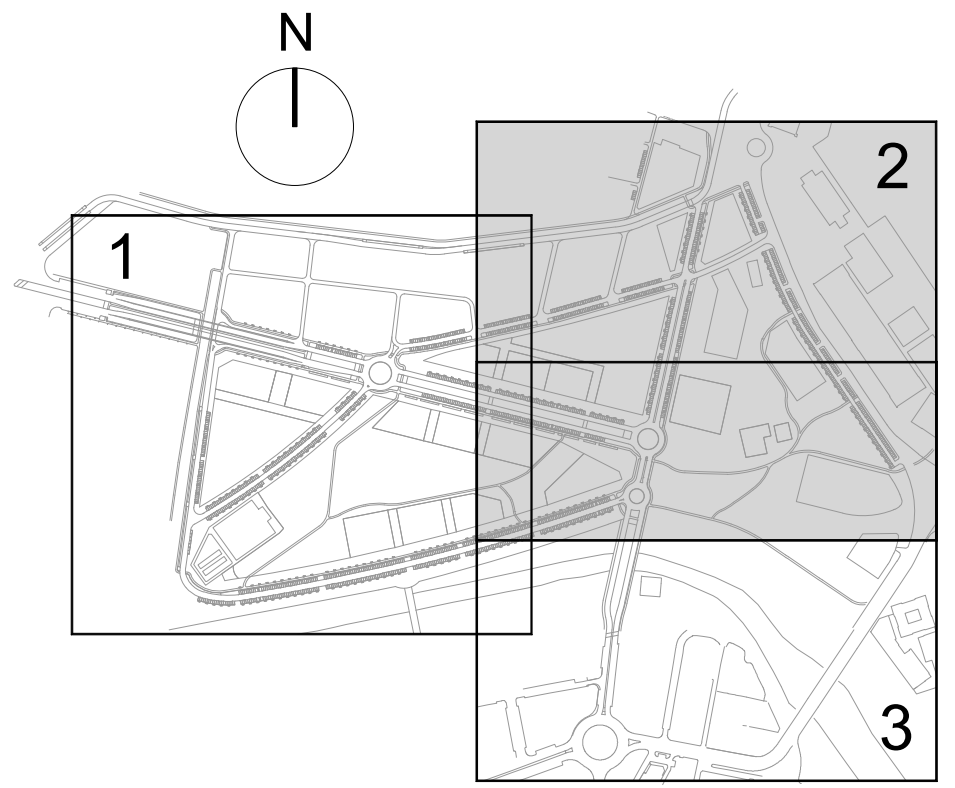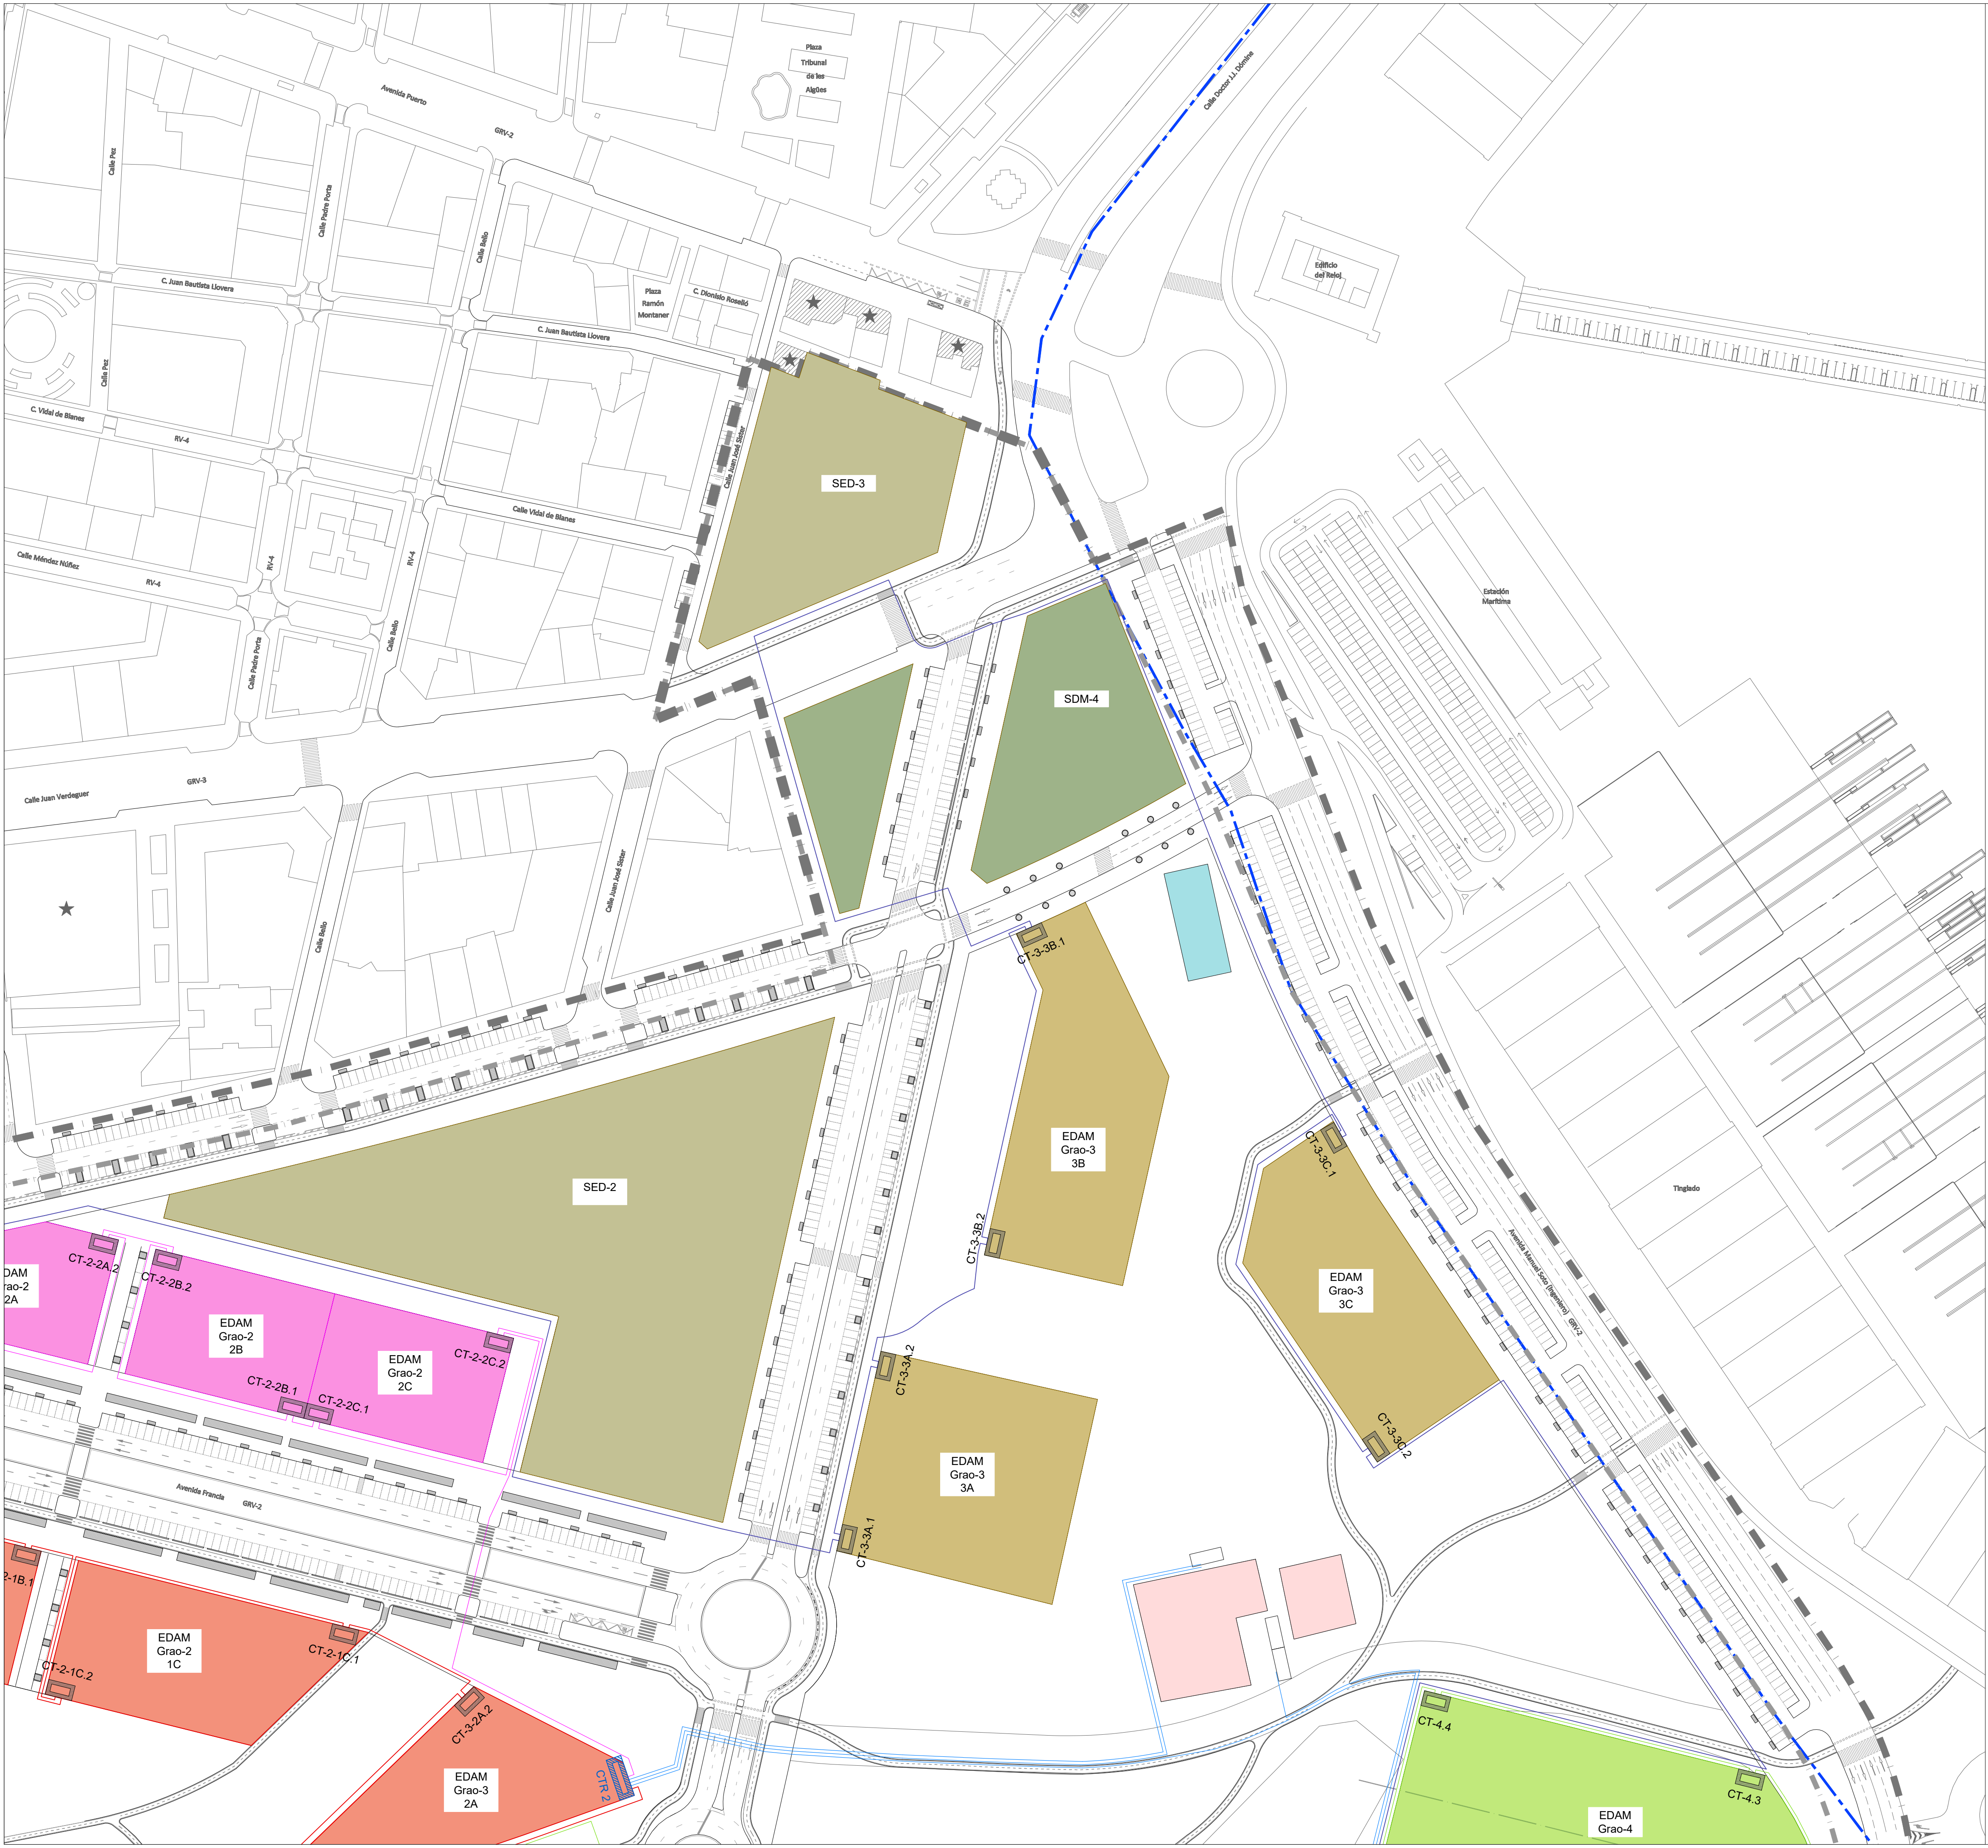

LEYENDA

- LÍNEA MEDIA TENSIÓN 400mm2
- LÍNEA MEDIA TENSIÓN 1 240mm2
- LÍNEA MEDIA TENSIÓN 2 240mm2
- LÍNEA MEDIA TENSIÓN 3 240mm2
- LÍNEA MEDIA TENSIÓN 4 240mm2
- LSMT EXISTENTE A DESMANTELAR
- LSMT EXISTENTE A MANTENER
- EMPALME

LEYENDA

- CENTRO DE TRANSFORMACIÓN Y REPARTO
- CENTRO DE TRANSFORMACIÓN
- CENTRO DE TRANSFORMACIÓN PARA RIEGO

REV.	FECHA	OBJETO REVISIÓN	REALIZADO	COMPROBADO	APROBADO	VºBº

Valere+

AJUNTAMENT DE VALÈNCIA

EQUIPO REDACTOR: U.T.E. PROYECTO GRAO-VALENCIA

TomásLlavorARQUITECTOS+INGENIEROS

PROYECTO DE EJECUCIÓN DE LAS OBRAS DE URBANIZACIÓN DEL SECTOR GRAO (VALENCIA)

TÍTULO PLANO:

PLANTA DE RED ELÉCTRICA DE 20 kV y CTs CUADRANTE 2

FECHA: Febrero 2026

ESCALA: 1:1000



GRÁFICA: 0 10 20 30 40 50 m.

AUTOR DEL PROYECTO: FCO. JAVIER CORDELLAT GONZÁLEZ I.C.C.P.

JOSE Mª TOMÁS LLAVOR DR. ARQUITECTO

Nº PLANO: 5.8.4.1

HOJA 2 DE 3

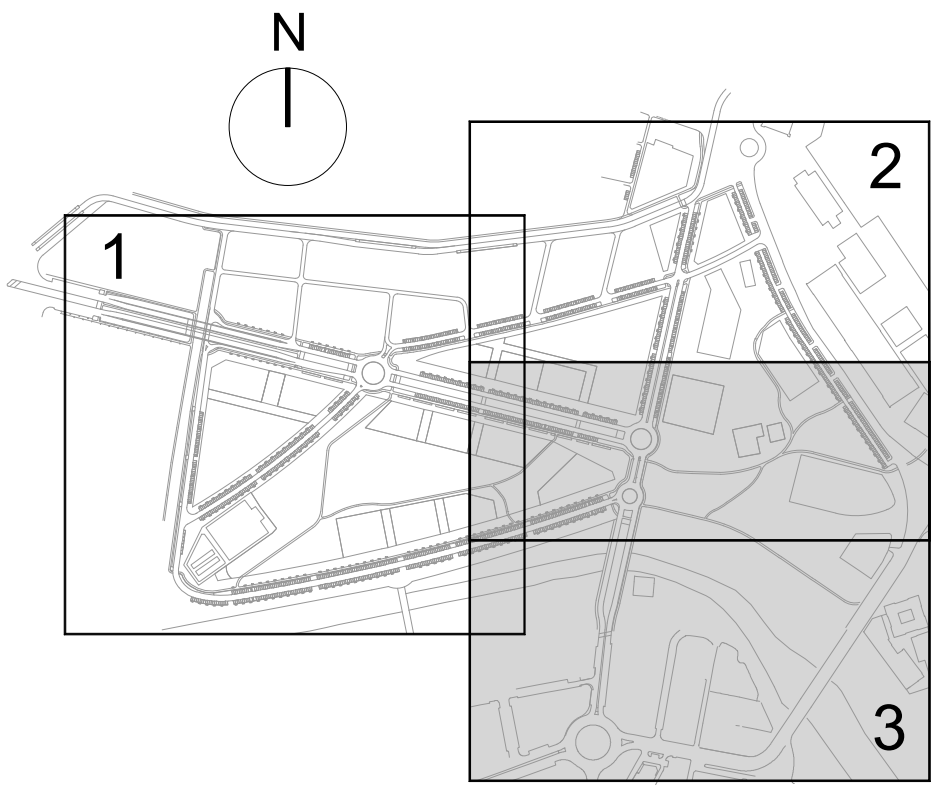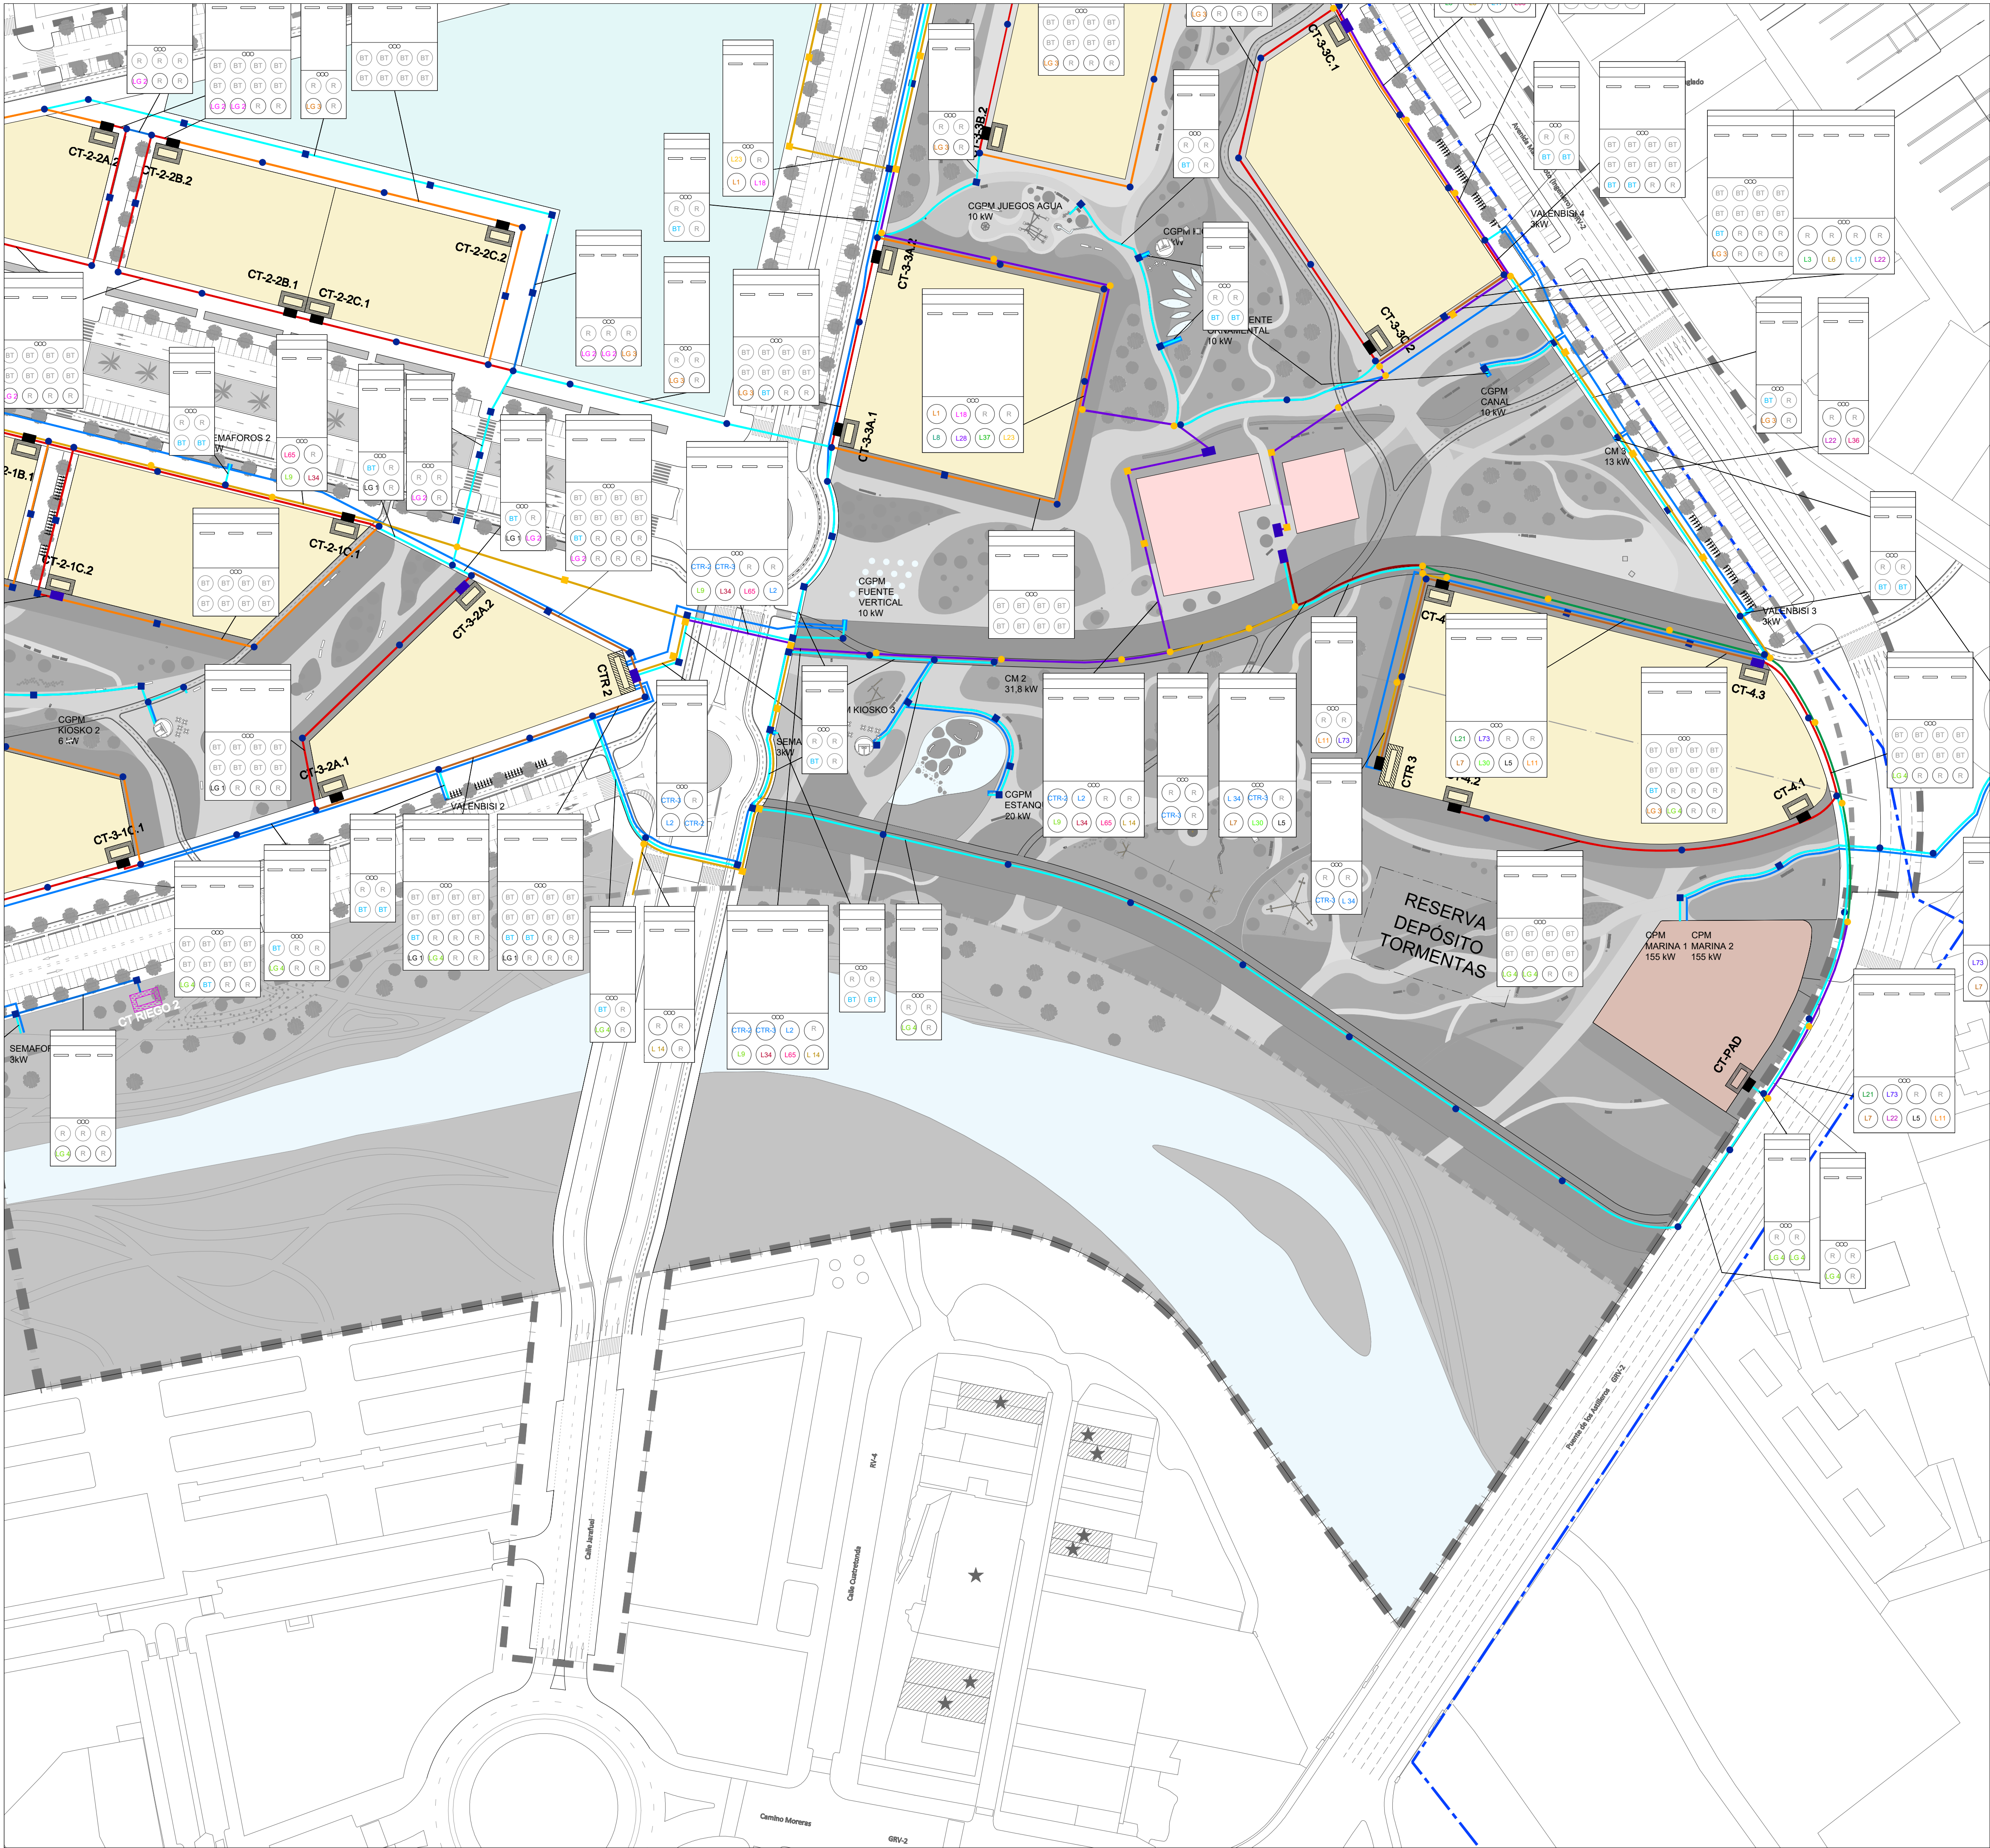

LEYENDA

- ARQUETA 1X1m ACERA
- ARQUETA 3x1'25m ACERA
- ARQUETA 1X1m i-DE ACERA
- ARQUETA 1X1m CALZADA
- ARQUETA 3x1'25m CALZADA
- ARQUETA 1X1m i-DE CALZADA
- ZANJA i-DE 4 TUBOS Ø200
- ZANJA 4 TUBOS Ø160
- ZANJA i-DE 6 TUBOS Ø200
- ZANJA 6 TUBOS Ø160
- ZANJA i-DE 8 TUBOS Ø200
- ZANJA 8 TUBOS Ø160
- ZANJA i-DE 10 TUBOS Ø200
- ZANJA 12 TUBOS Ø160
- ZANJA 16 TUBOS Ø160

Valere+





EQUIPO REDACTOR: U.T.E. PROYECTO GRAO-VALENCIA
TomásLlavoradARQUITECTOS+INGENIEROS



PROYECTO DE EJECUCIÓN DE
LAS OBRAS DE URBANIZACIÓN
DEL SECTOR GRAO (VALENCIA)

TÍTULO PLANO:
PLANTA RED DE ELÉCTRICA DE 20 kV y CTs.
CANALIZACIONES. CUADRANTE 3



FECHA: Febrero 2026	ESCALA: 1:1000	GRÁFICA: 0 10 20 30 40 50 m.
AUTOR DEL PROYECTO: FCO. JAVIER CORDELLAT GONZÁLEZ I.C.C.P.	Nº PLANO: JOSE M ^o TOMÁS LLAVORAD DR. ARQUITECTO	5.8.4.2

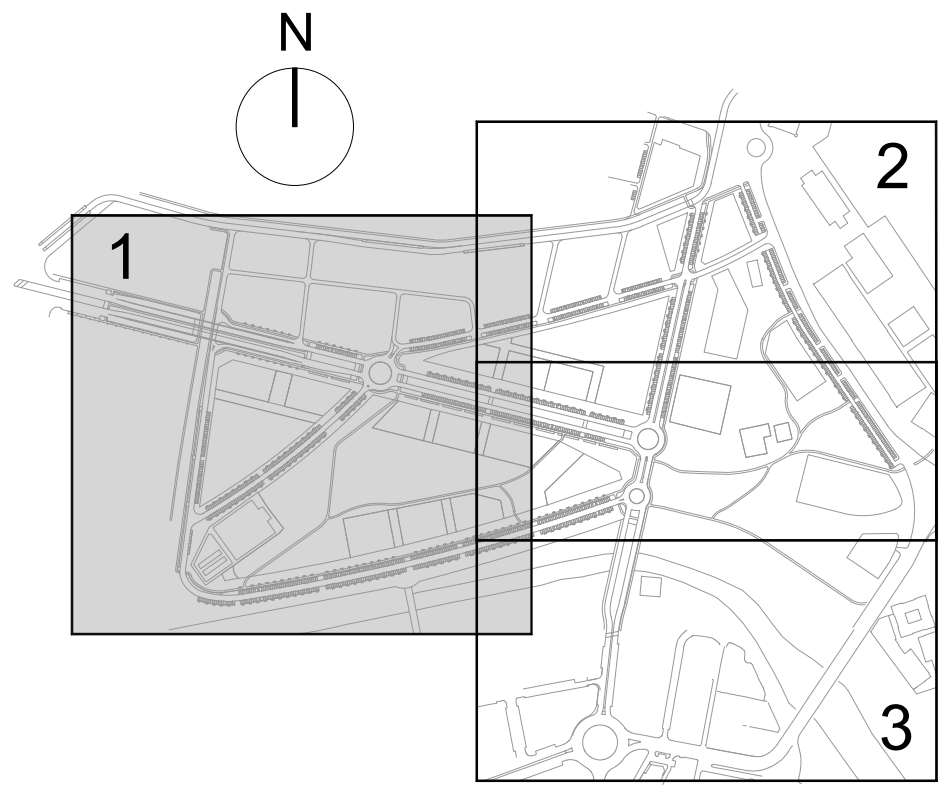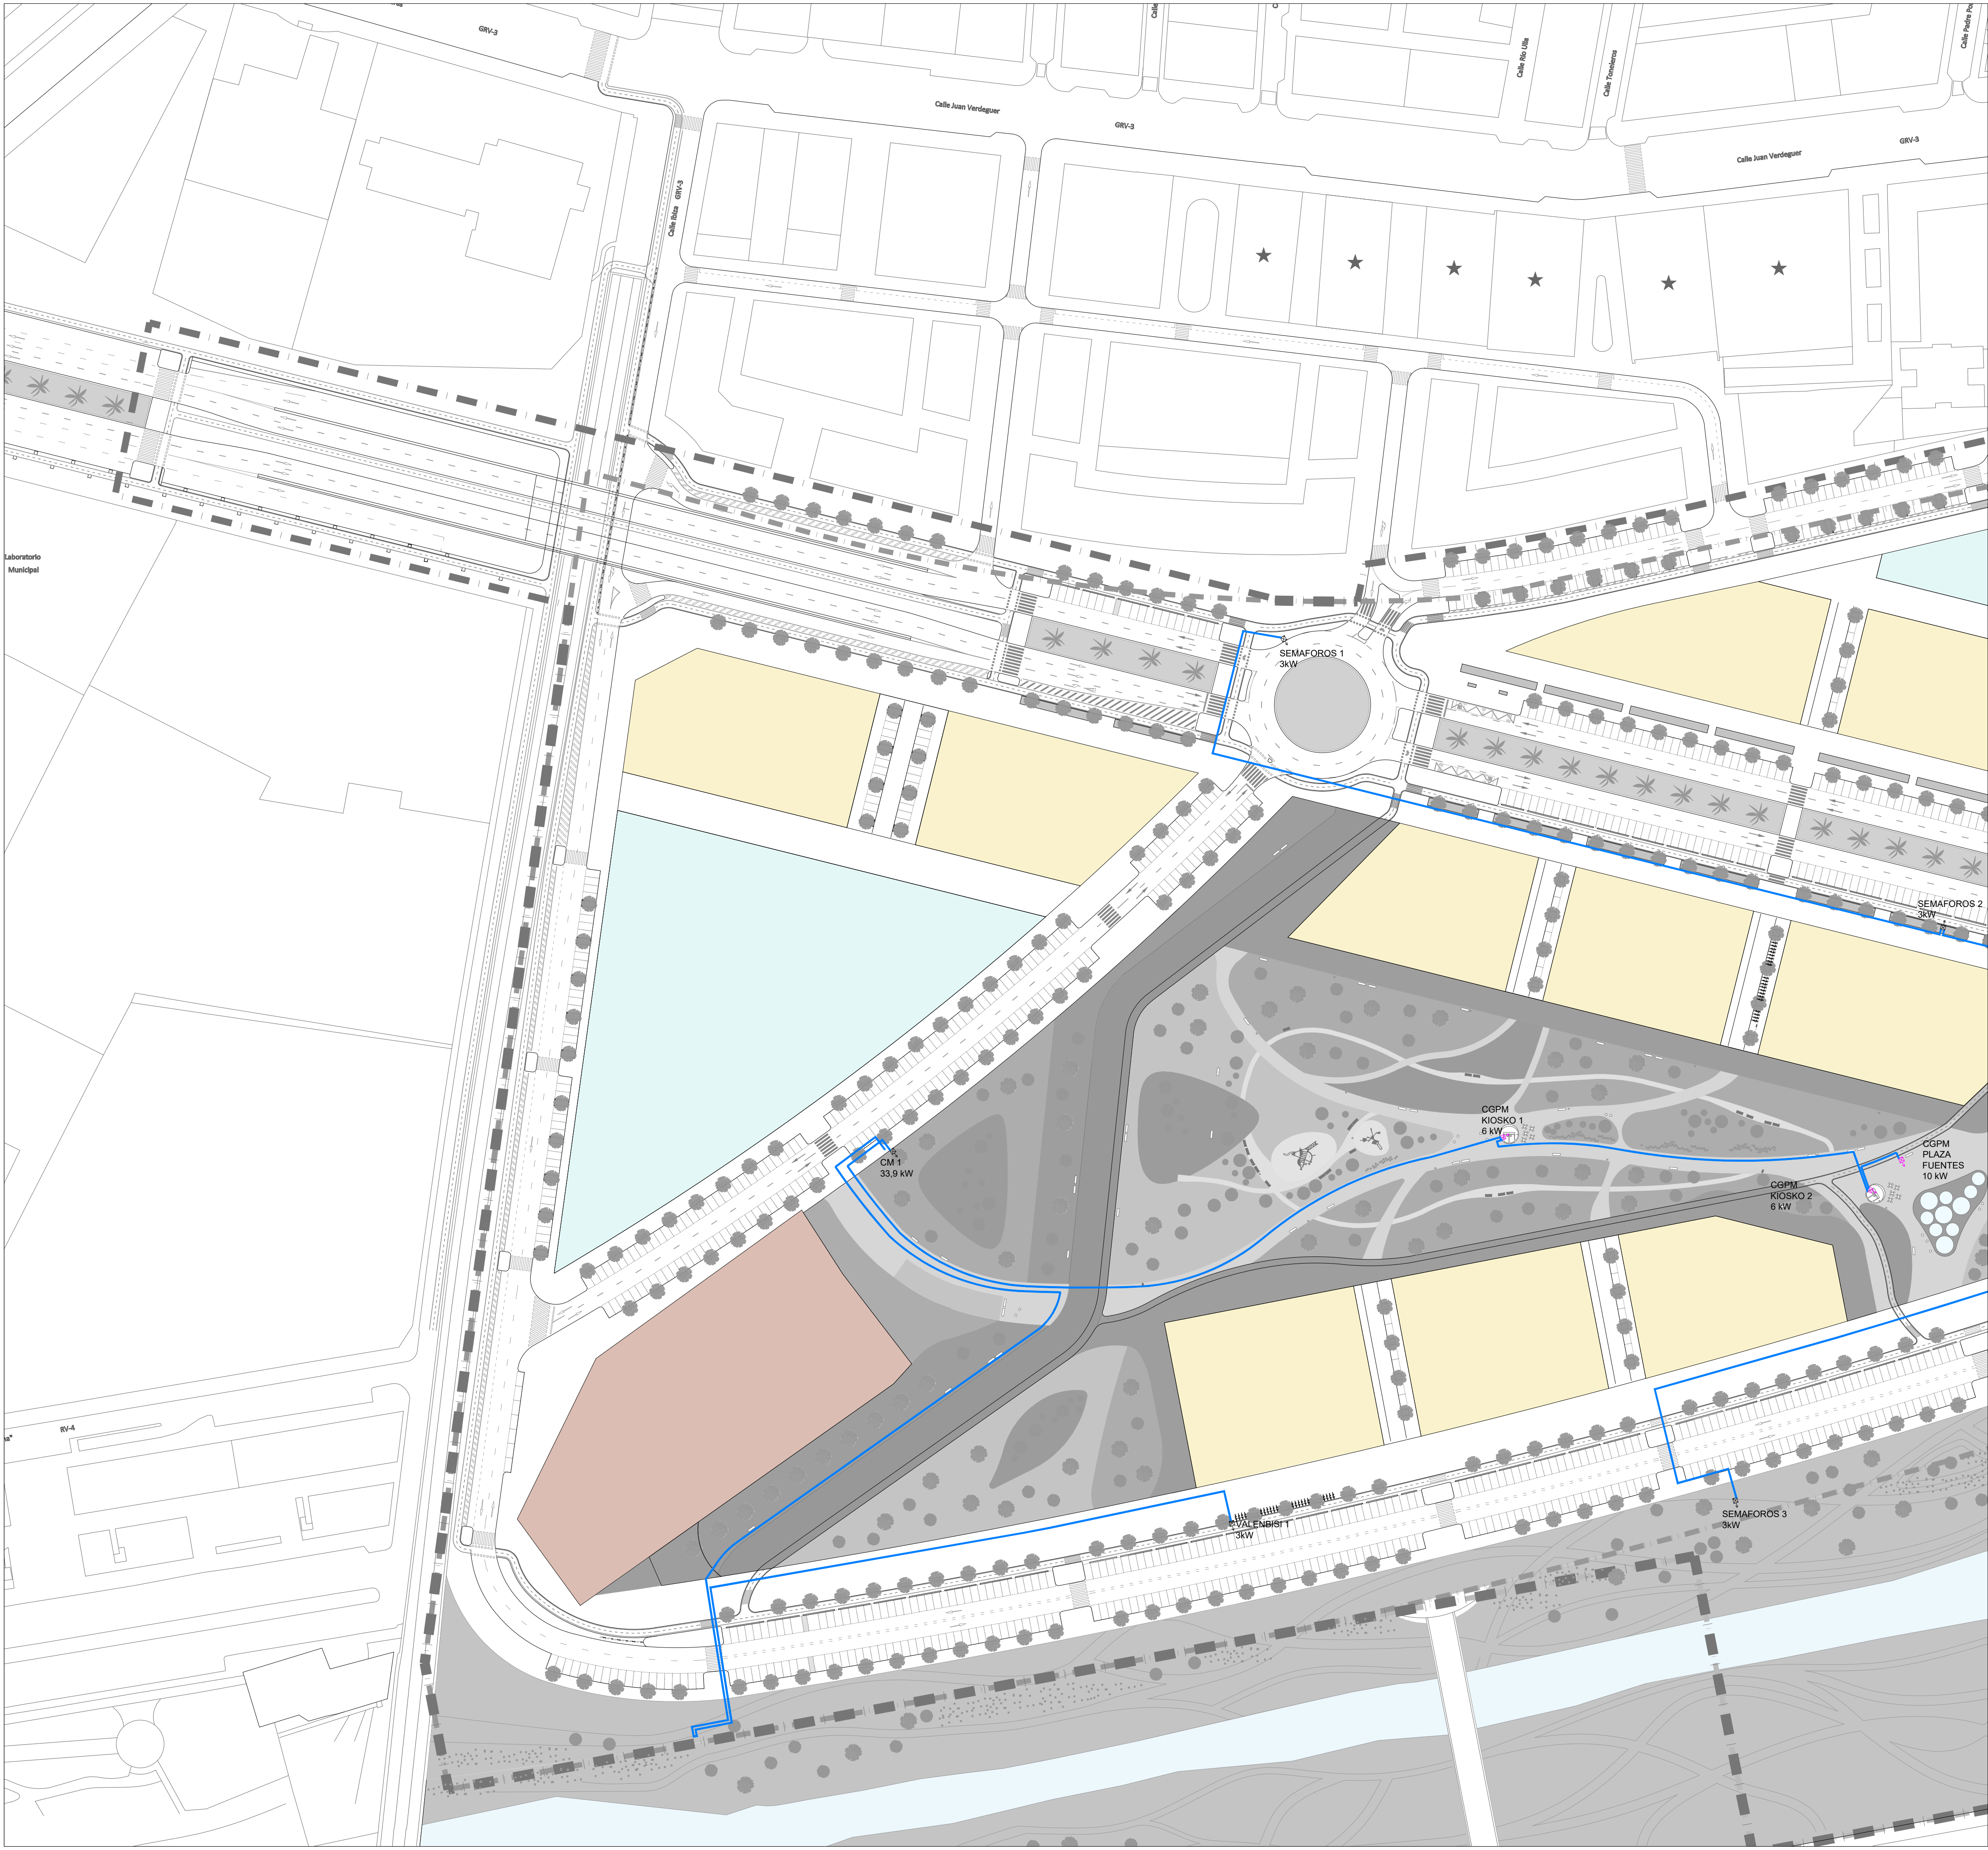

LEYENDA

- LÍNEA DE BAJA TENSIÓN
- CPM
- CGPM

REV.	FECHA	OBJETO REVISIÓN	REALIZADO	COMPROBADO	APROBADO	VºBº
Valere+						
EQUIPO REDACTOR: U.T.E. PROYECTO GRAO-VALENCIA			PROYECTO DE EJECUCIÓN DE LAS OBRAS DE URBANIZACIÓN DEL SECTOR GRAO (VALENCIA)			
TomásLlavadorARQUITECTOS+INGENIEROS			TYPSA INGENIEROS CONSULTORES Y ARQUITECTOS			
TÍTULO PLANO: PLANTA RED DE ELÉCTRICA DE BAJA TENSIÓN CUADRANTE 1						
FECHA: Febrero 2026	ESCALA: 1:1000	GRÁFICA: 0 10 20 30 40 50 m.	Nº PLANO: 5.8.4.3			
AUTOR DEL PROYECTO: FCO. JAVIER CORDELLAT GONZÁLEZ I.C.C.P.		JOSE Mª TOMÁS LLAVADOR DR. ARQUITECTO		HOJA 1 DE 3		

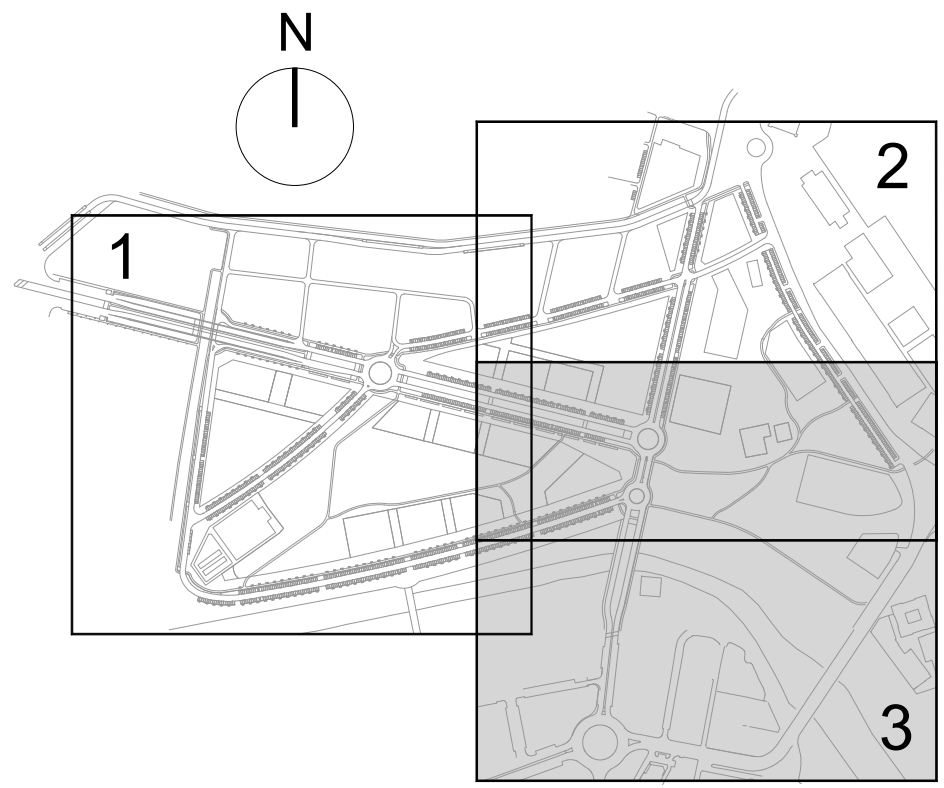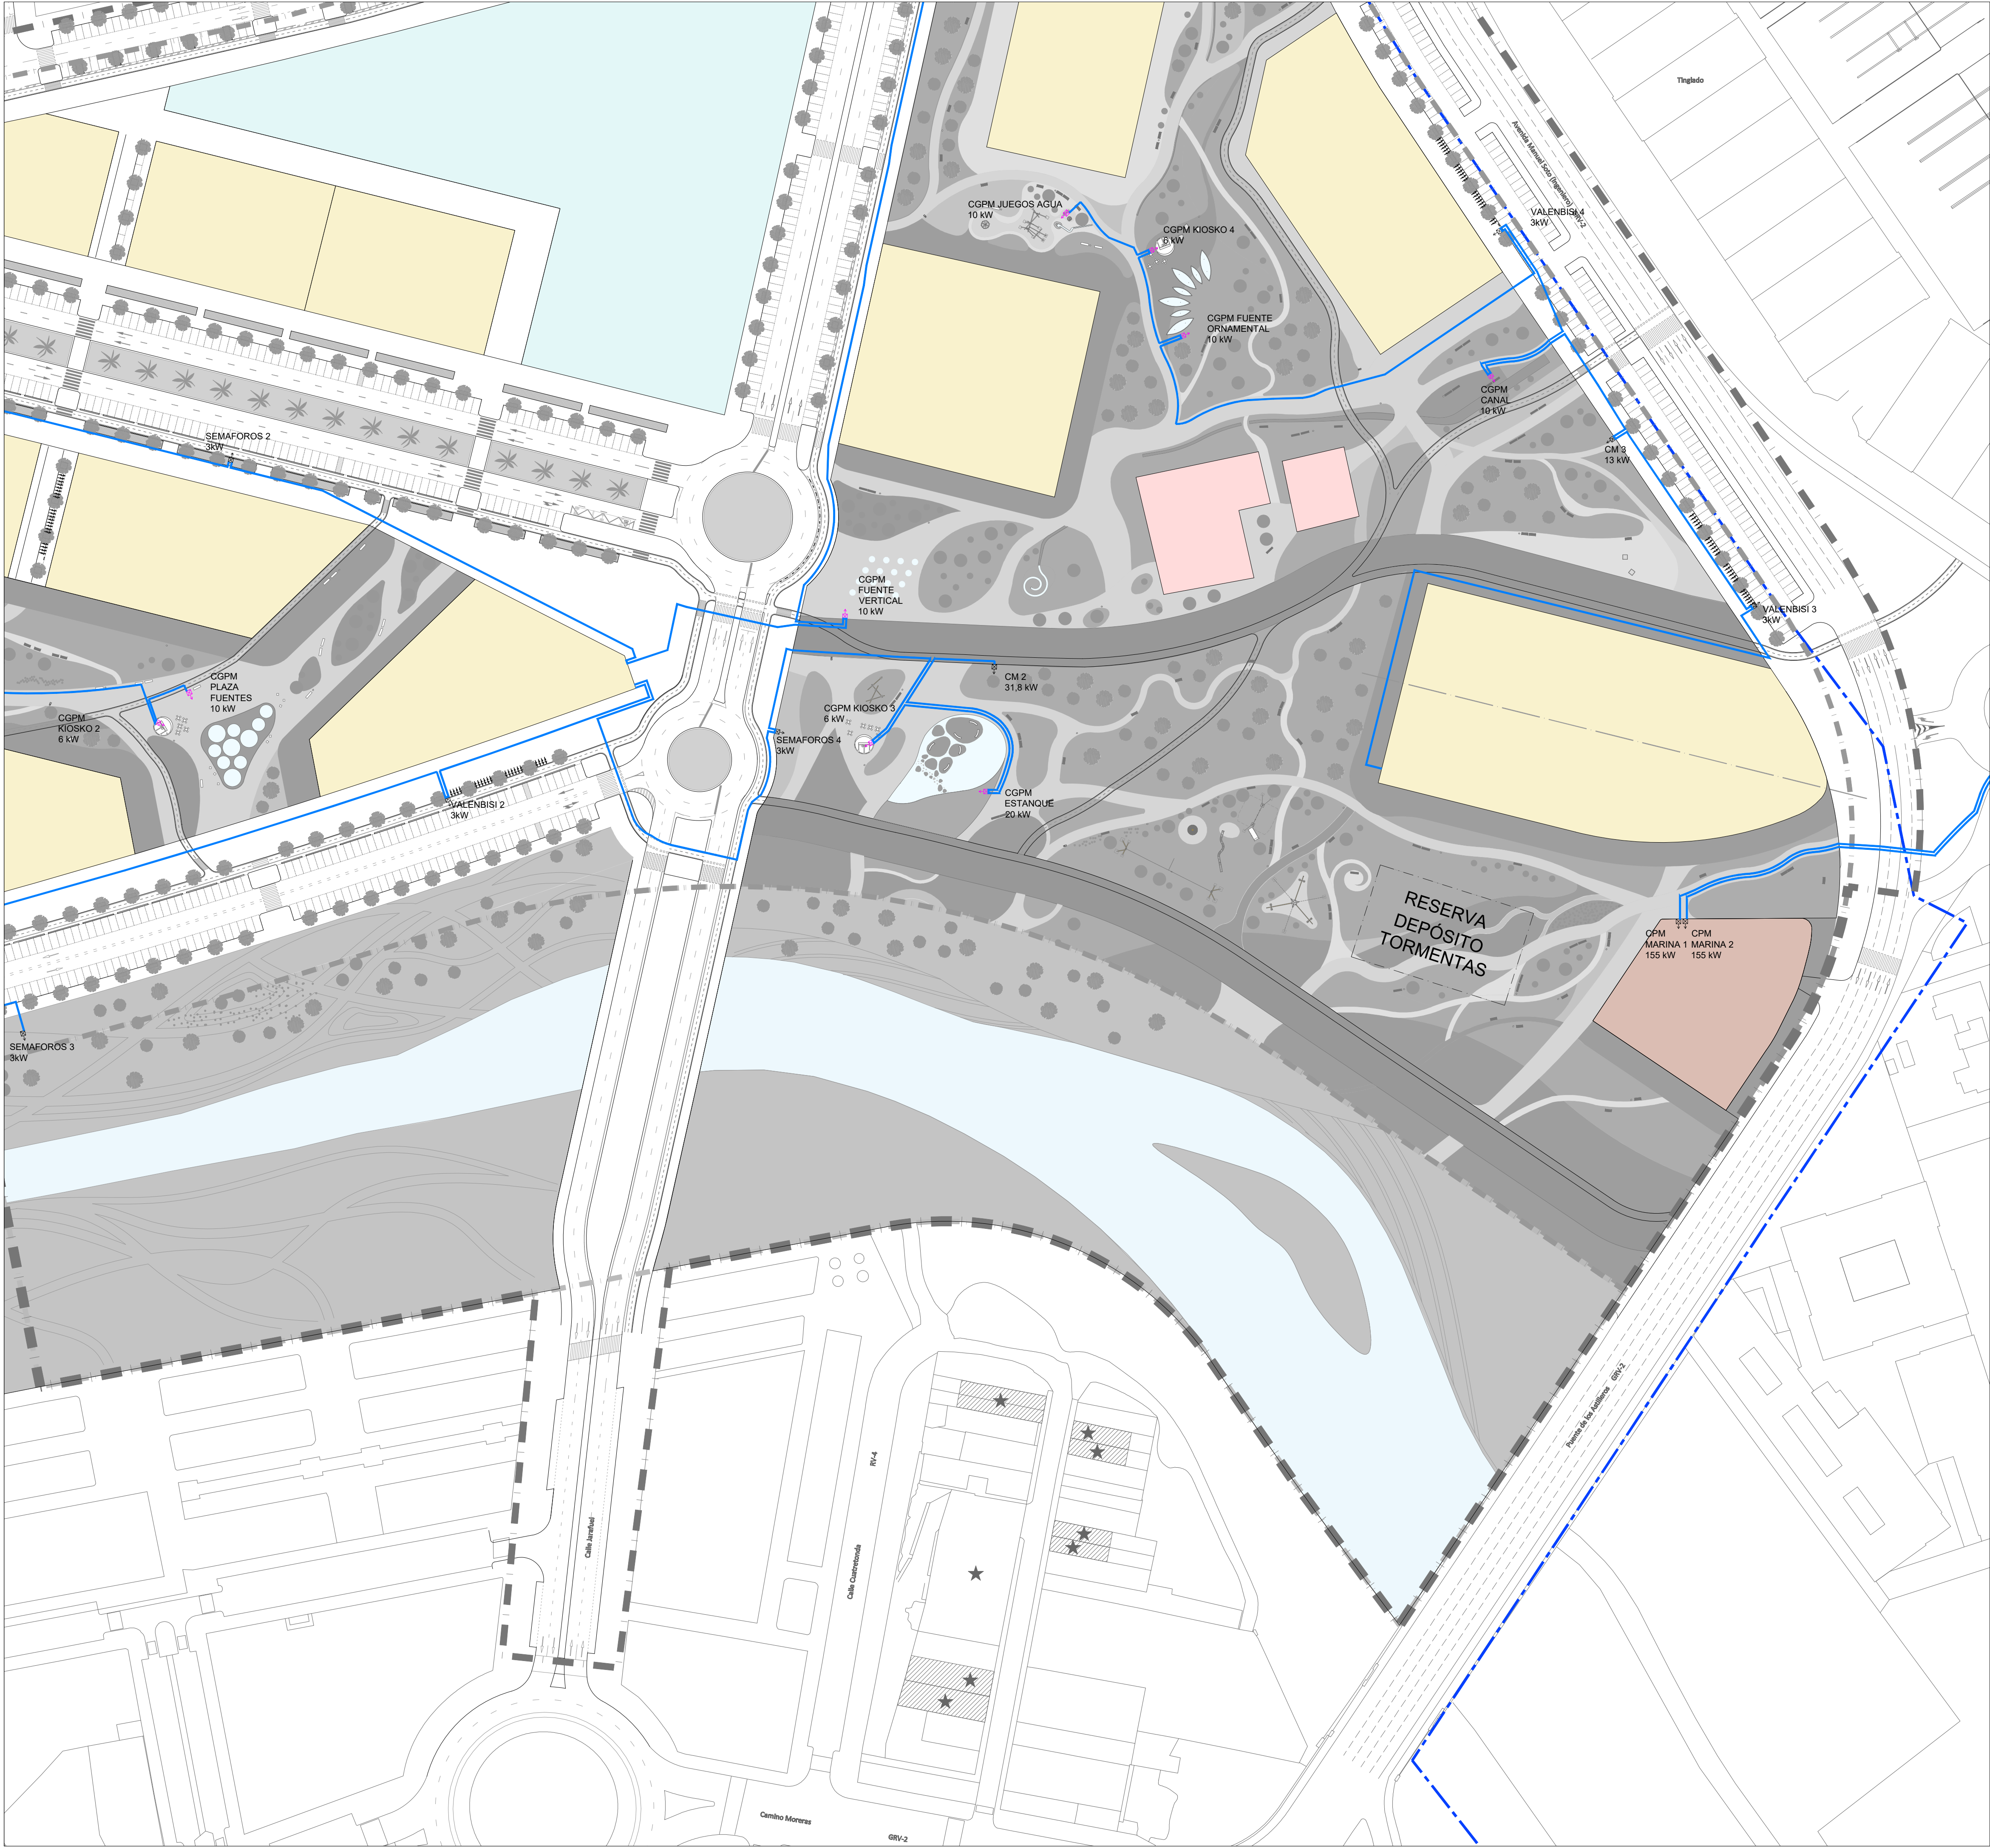

LEYENDA

- LÍNEA DE BAJA TENSIÓN
- CPM
- CGPM

REV.	FECHA	OBJETO REVISIÓN	REALIZADO	COMPROBADO	APROBADO	VºBº
Valere+						
EQUIPO REDACTOR: U.T.E. PROYECTO GRAO-VALENCIA			PROYECTO DE EJECUCIÓN DE LAS OBRAS DE URBANIZACIÓN DEL SECTOR GRAO (VALENCIA)			
TomásLlavadorARQUITECTOS+INGENIEROS			TYPESA INGENIEROS CONSULTORES ARQUITECTOS			
TÍTULO PLANO: PLANTA RED DE ELÉCTRICA DE BAJA TENSIÓN CUADRANTE 3						
FECHA: Febrero 2026	ESCALA: 1:1000	GRÁFICA: 0 10 20 30 40 50 m.	Nº PLANO:			
AUTOR DEL PROYECTO: FCO. JAVIER CORDELLAT GONZÁLEZ I.C.C.P.	JOSE Mª TOMÁS LLAVADOR DR. ARQUITECTO		5.8.4.3		HOJA 3 DE 3	